


PROSKLENÁ FASÁDA PF 02

OZN	POPIS	POŽÁRNÍ ODOLNOST	PLOCHA
PF 02	SLOUPKOPŘÍČKOVÁ PROSKLENÁ FASÁDA S POŽÁRNÍ ODOLNOSTÍ PROFILY HLINÍKOVÉ ZASKLENÍ TABULEMI ČIRÉHO TROJSKLA A PLNÝM TEPELNĚ-IZOLAČNÍM PANELEM	EW 30 DP3	123,29 m²

PF 02 - POHLED
1 : 100

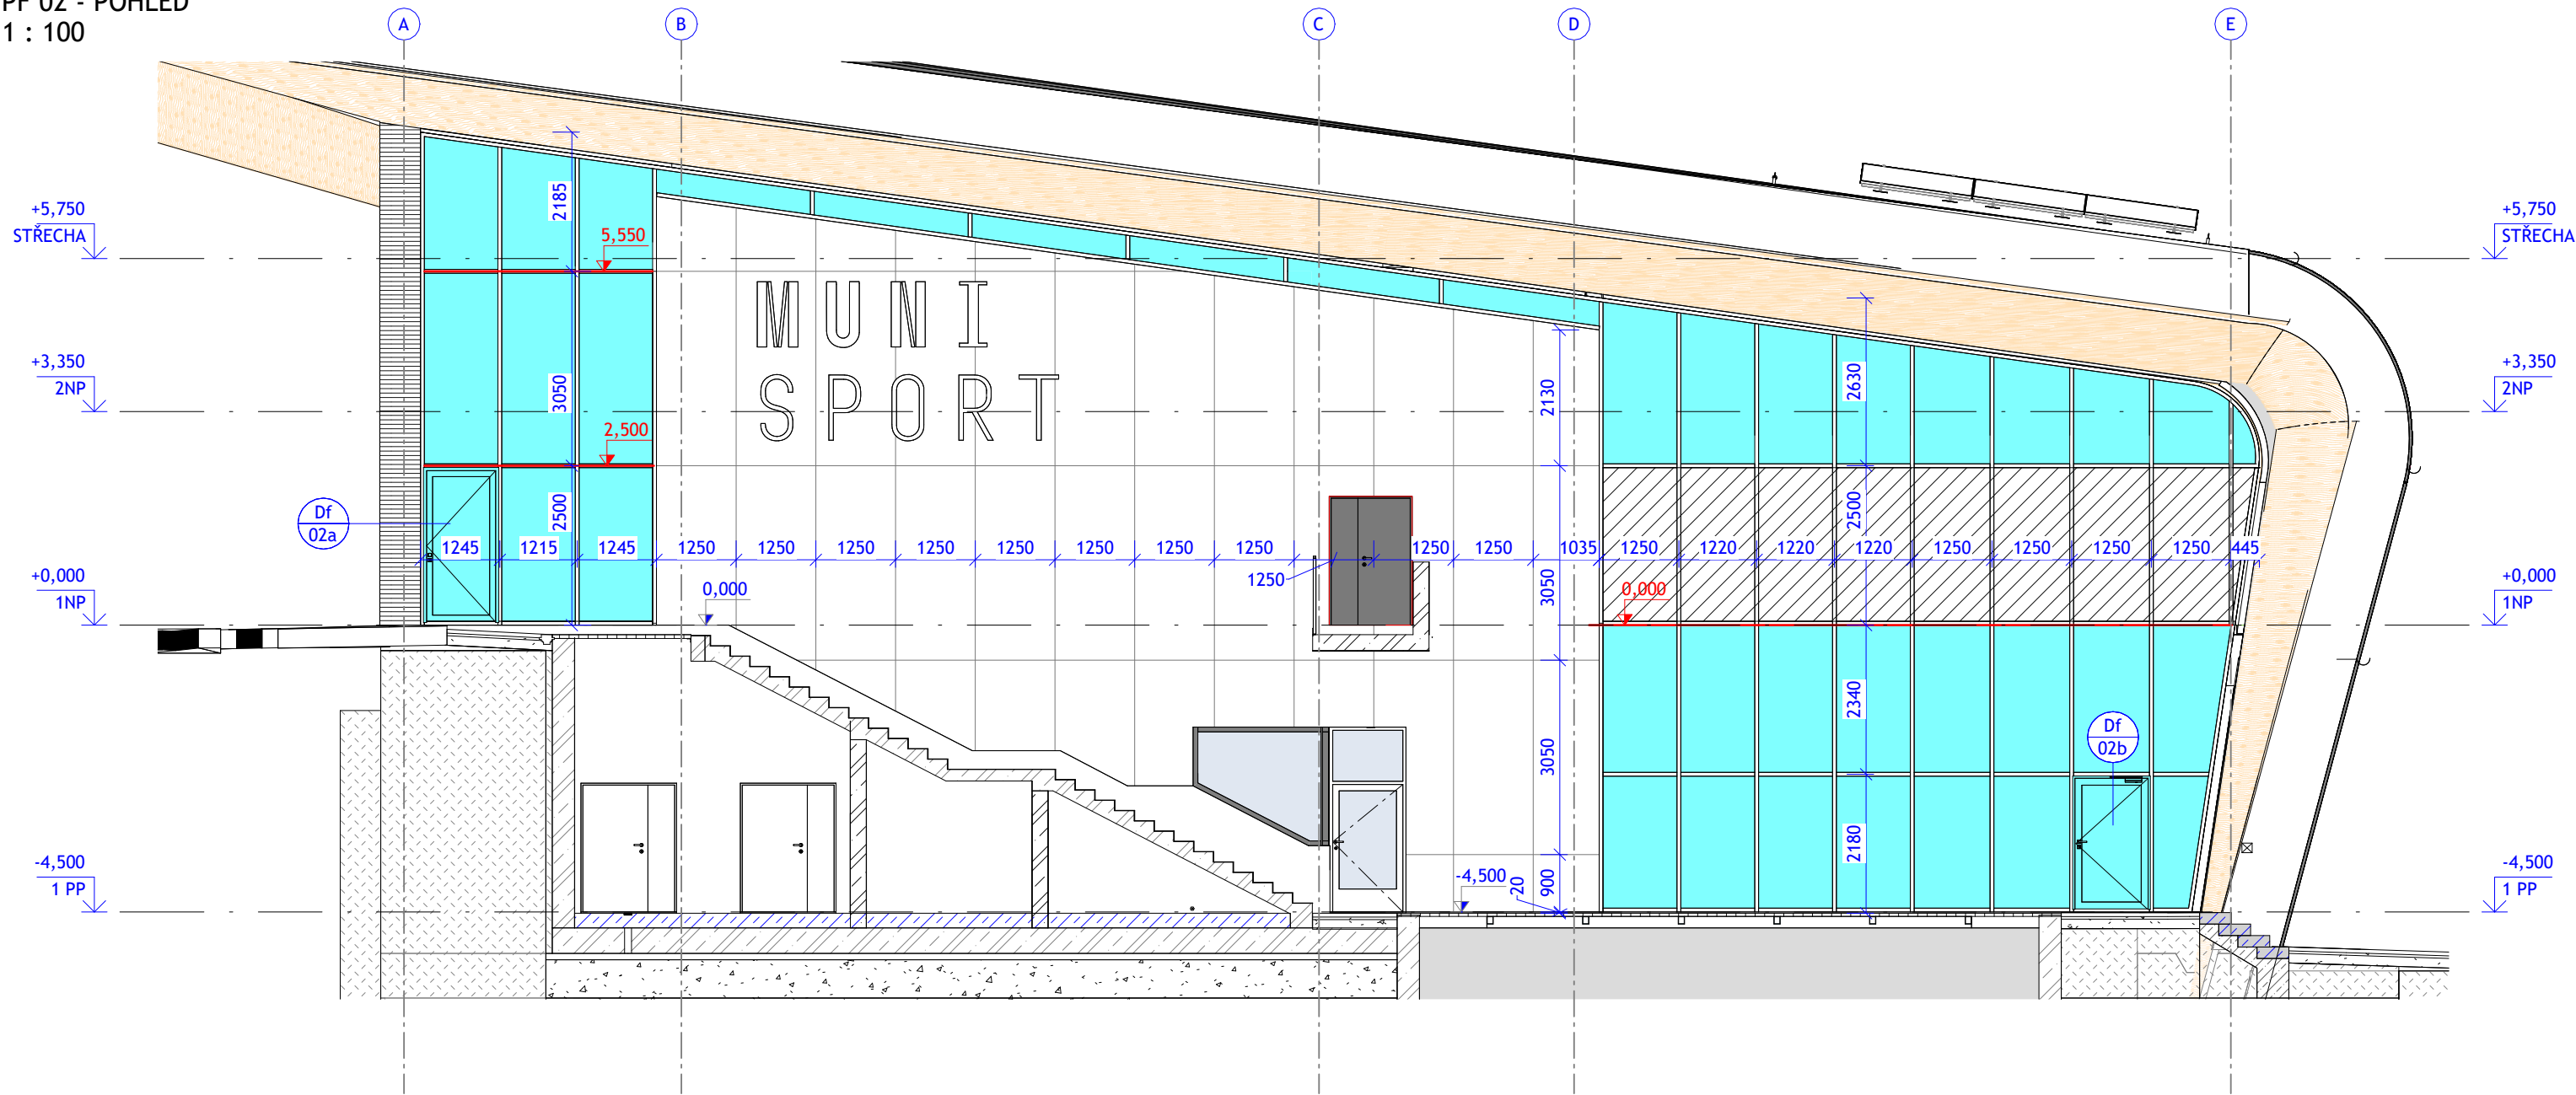

ČERVENĚ JSOU OZNAČENY POMOCNÉ OCELOVÉ PRVKY PRO KOTVENÍ LOP
CELÁ PROSKLENÁ STĚNA S POŽÁRNÍ ODOLNOSTÍ EW 30 DP3
SVISLÉ SPÁRY - NAKLAPÁVACÍ LIŠTA, VODOROVNÉ SPÁRY - TMELENÁ SPÁRA
ZÁBRADELNÍ FUNKCE

