


- LEGENDA MATERIÁLŮ
- OBKLAD STĚN - REKTIFIKOVANÉ VELKOFORMÁTOVÉ KERAMICKÉ OBKLADY, FORMÁT 600x 600mm  
KLADENÝ SHORA DOLŮ, BARVA ŠEDÁ
- KERAMICKÁ DLAŽBA REKTIFIKOVANÁ VELKOFORMÁTOVÁ - FORMÁT 600x600mm ,  
VLASTNOSTI DLE SKLADBY PODLAHY P/x

POZNÁMKY  
SPÁRY OBKLADU NAVAZUJÍ NA SPÁRY PODLAHY, POKUD NENÍ UVEDENO JINAK  
ZRCADLOVÝ OBKLAD JE ŘEŠENÝ DO ROVINY S KERAMICKÝM OBKLADEM  
REALIZAČNÍ FIRMA VYPRACUJE SPÁROŘEZ A ZKOORDINUJE UMÍSTĚNÍ KONCOVÝCH PRVKŮ ZTI, EL A TOPENÍ

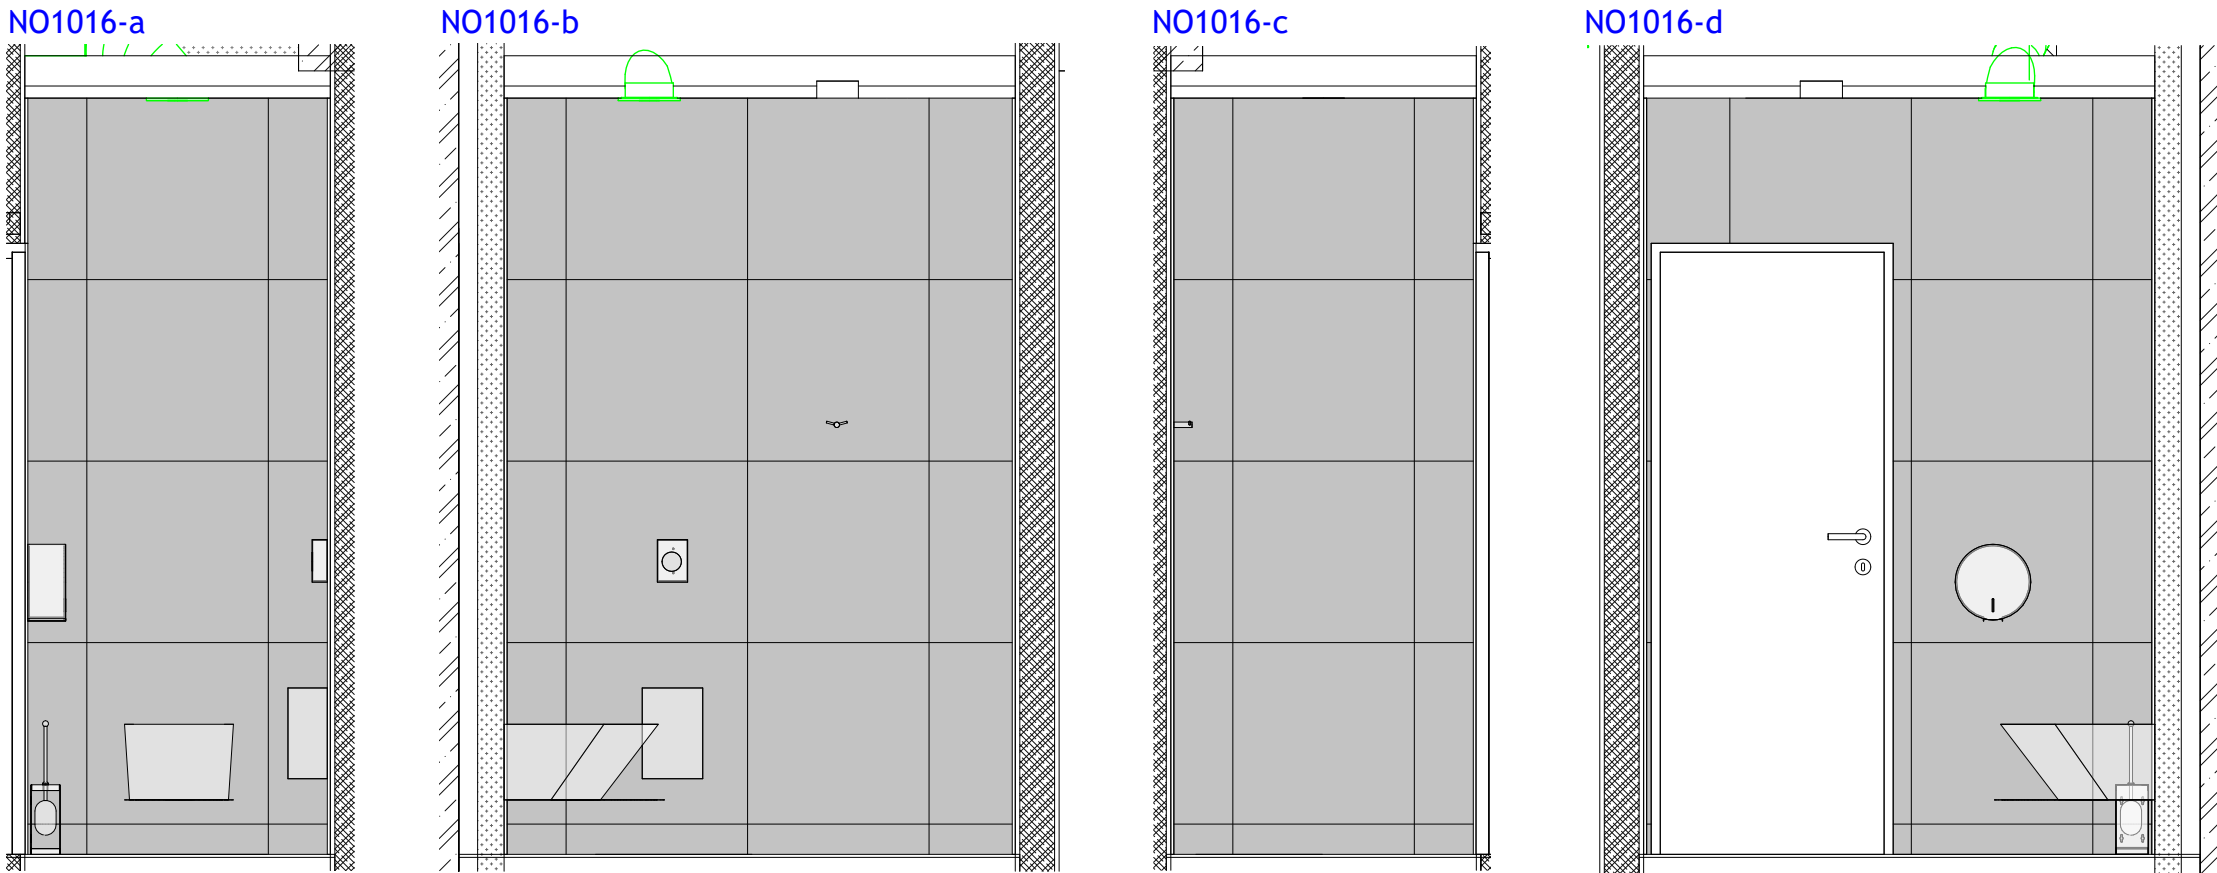

GENERÁLNÍ PROJEKTANT:  <b>ATELIÉR VELEHRADSKÝ</b>  Výstaviště 1, 603 00, Brno / IČ: 292 63 140 / atelier@velehradsky.cz / +420 547 221 936		SCHÉMA OBJEKTU: 		Č. PARÉ:	AUTORIZACE:
NÁZEV AKCE:	Víceúčelový sportovní areál UKB - GP	ODPOVĚDNÝ PROJEKTANT:	Ing. arch. Tomáš Velehradský	DATUM:	07/2024
STAVEBNÍK:	Masarykova univerzita	HLAVNÍ INŽENÝR PROJEKTU :	Ing. Kamil Matýsek	FORMÁT:	297 x 750
MÍSTO STAVBY:	ul. Netroufalky, Brno	VYPRACOVAL:	Ing. Jan Kubík Ing. Božena Rybníčková	STUPEŇ PD:	Dokumentace pro výběr dodavatele
SUBDODAVATEL:				DÍL:	D. Dokumentace objektu
				OBJEKT:	1. SO 01 - Multifunkční hala
				ČÁST:	1. Architektonicko-stavební řešení
				PROFESE:	