



PROSKLENÁ FASÁDA PF 04	
OZN.	POPIS
PF 04	SLOUPKOPŘÍČKOVÁ PROSKLENÁ FASÁDA, PROFILY HLINÍKOVÉ, FIXNÍ ZASKLENÍ TABULEMI ČIRÉHO TROJSKLA, KRAJNÍ POLE S POŽÁRNÍ ODOLNOSTÍ


PF 04 - POHLED
1 : 200

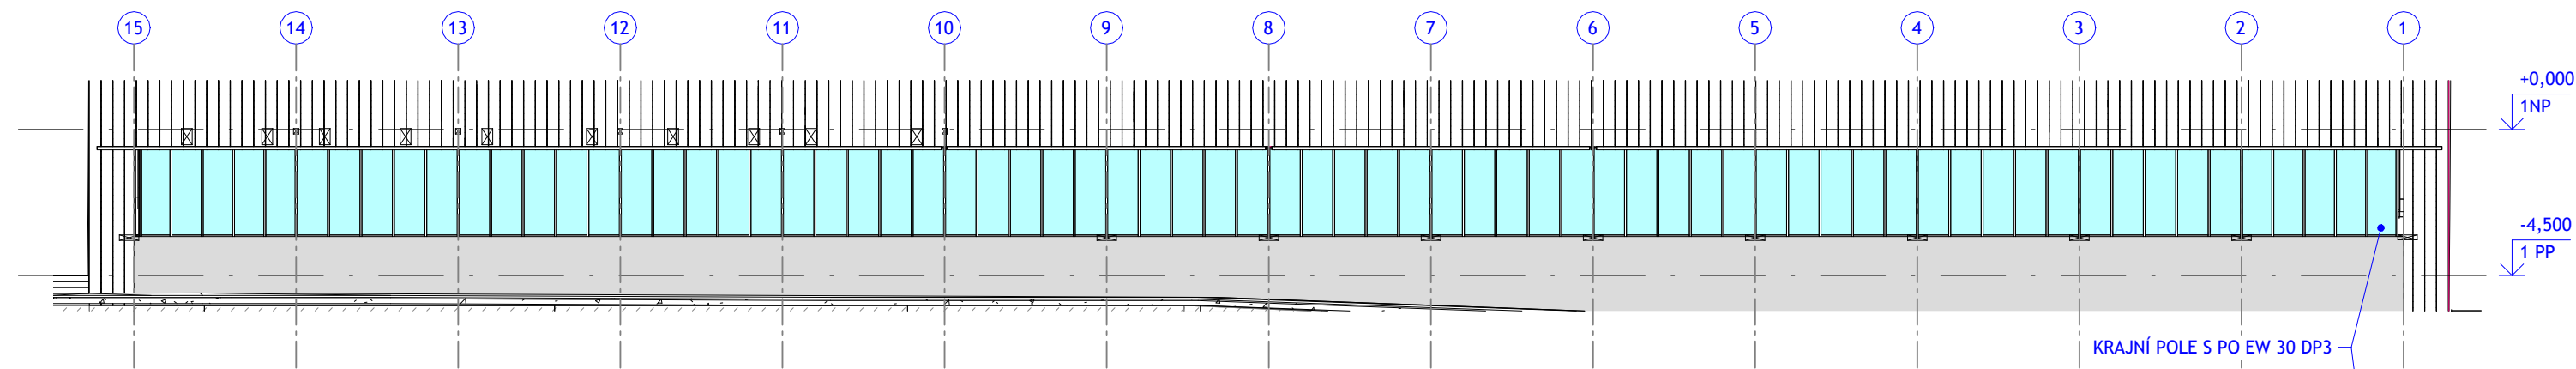

PŮDORYS 1PP
1 : 200

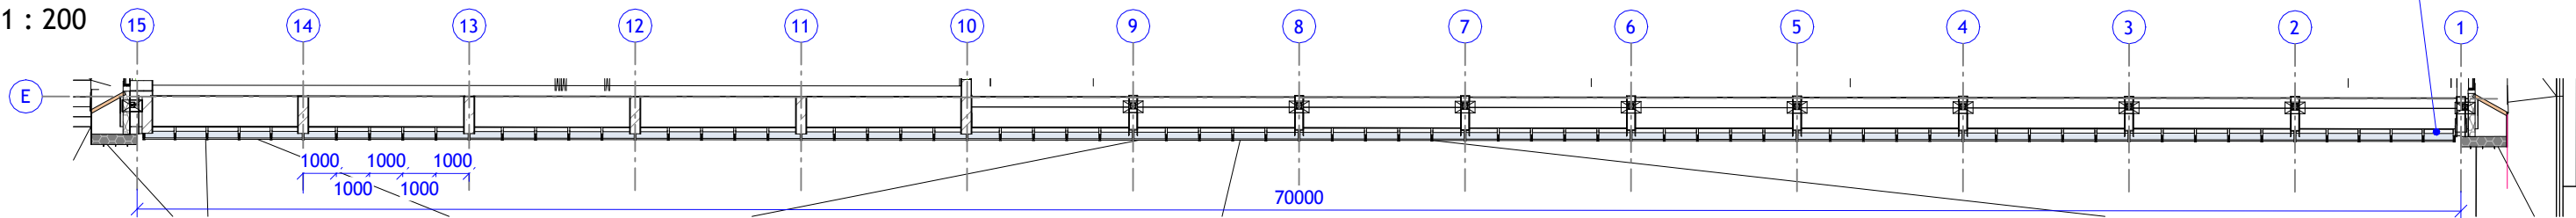

PF 04 - POHLED - VÝŘEZ
1 : 50

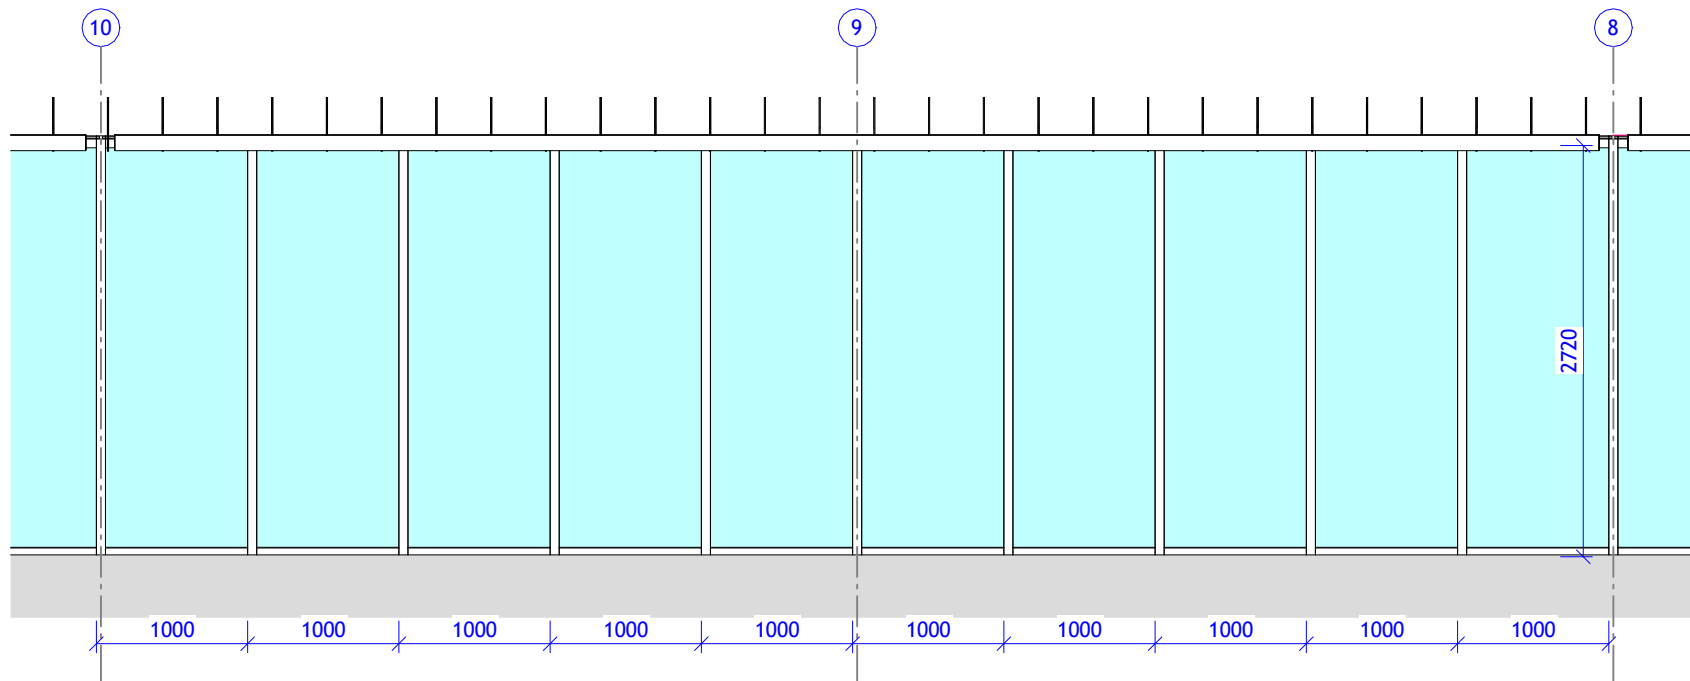

PF 04 - ŘEZ
1 : 50

