


DETAIL D02_OKRAJ STŘECHY

1 : 10

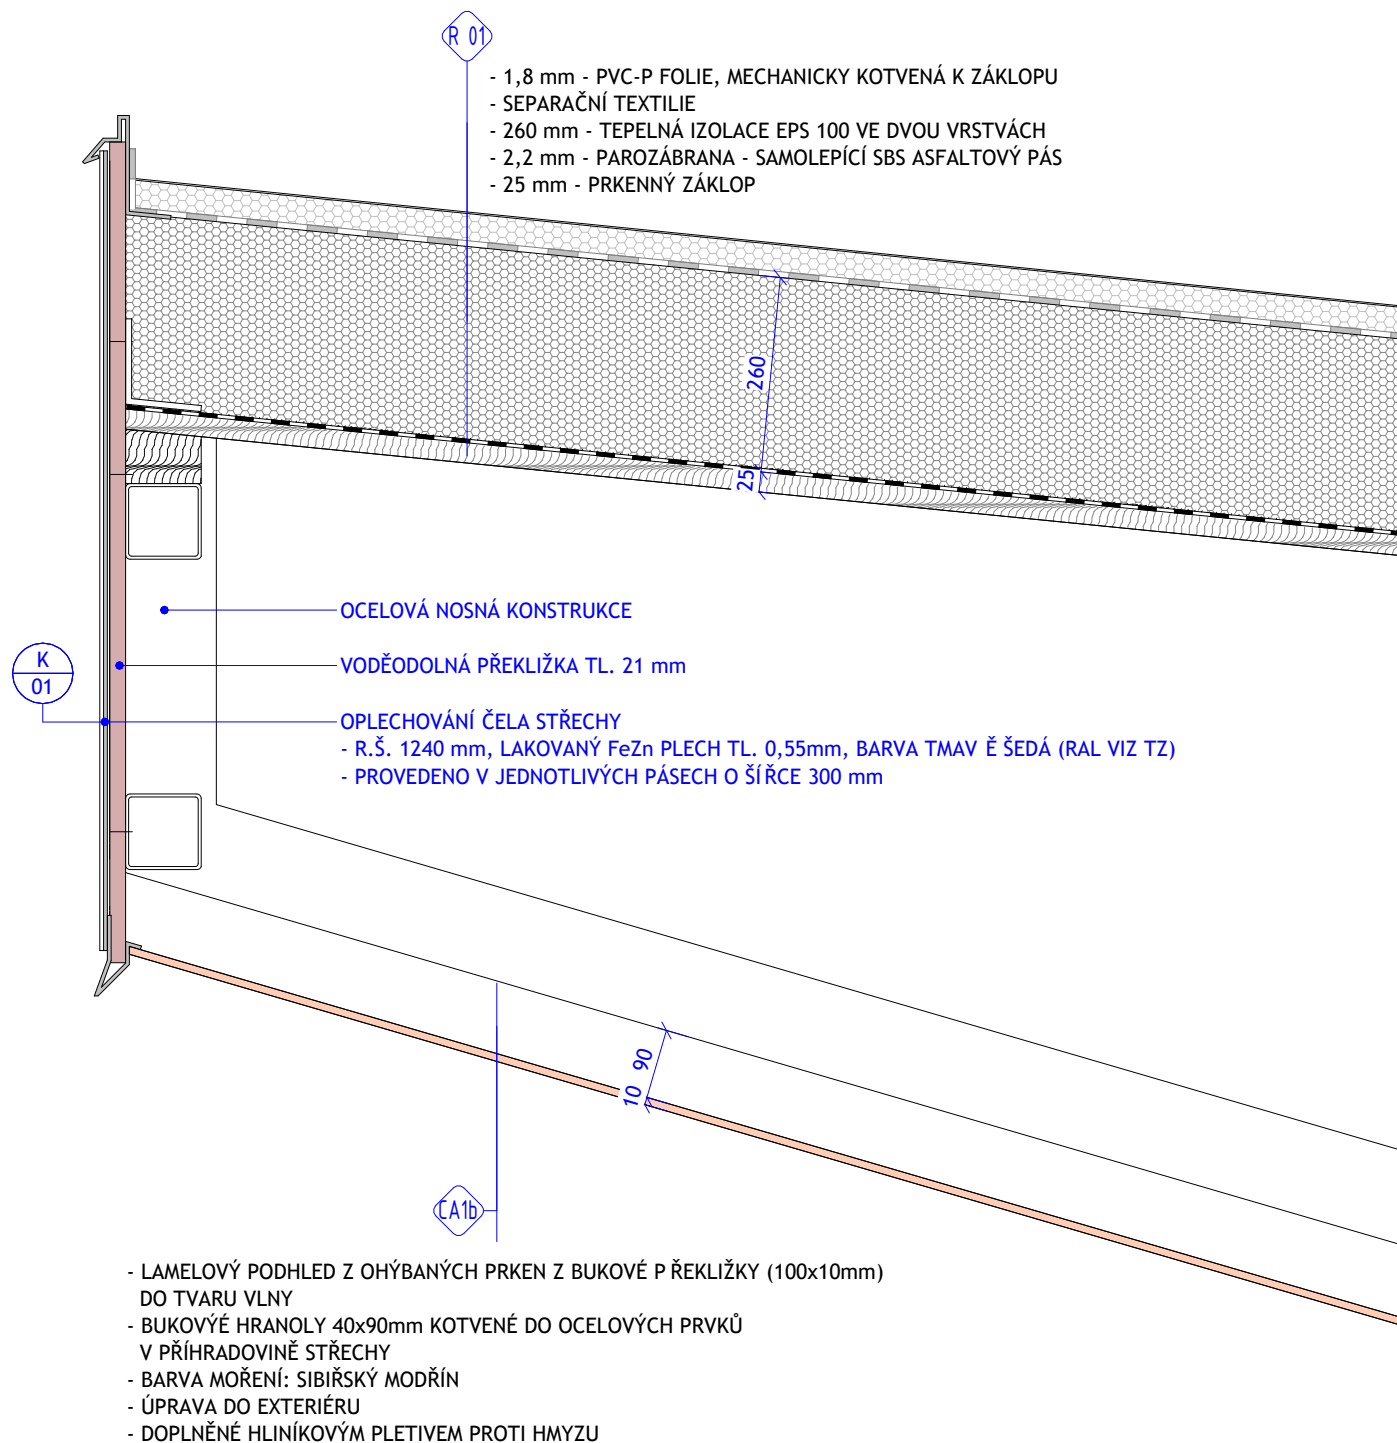

LEGENDA:

- HYDROIZOLACE - PVC-P FOLIE
- PAROZÁBRANA
 - STŘECHA: SBS ASF. PÁS
 - STĚNY: PE FÓLIE S KOMBINOVANOU AL FÓLIÍ