
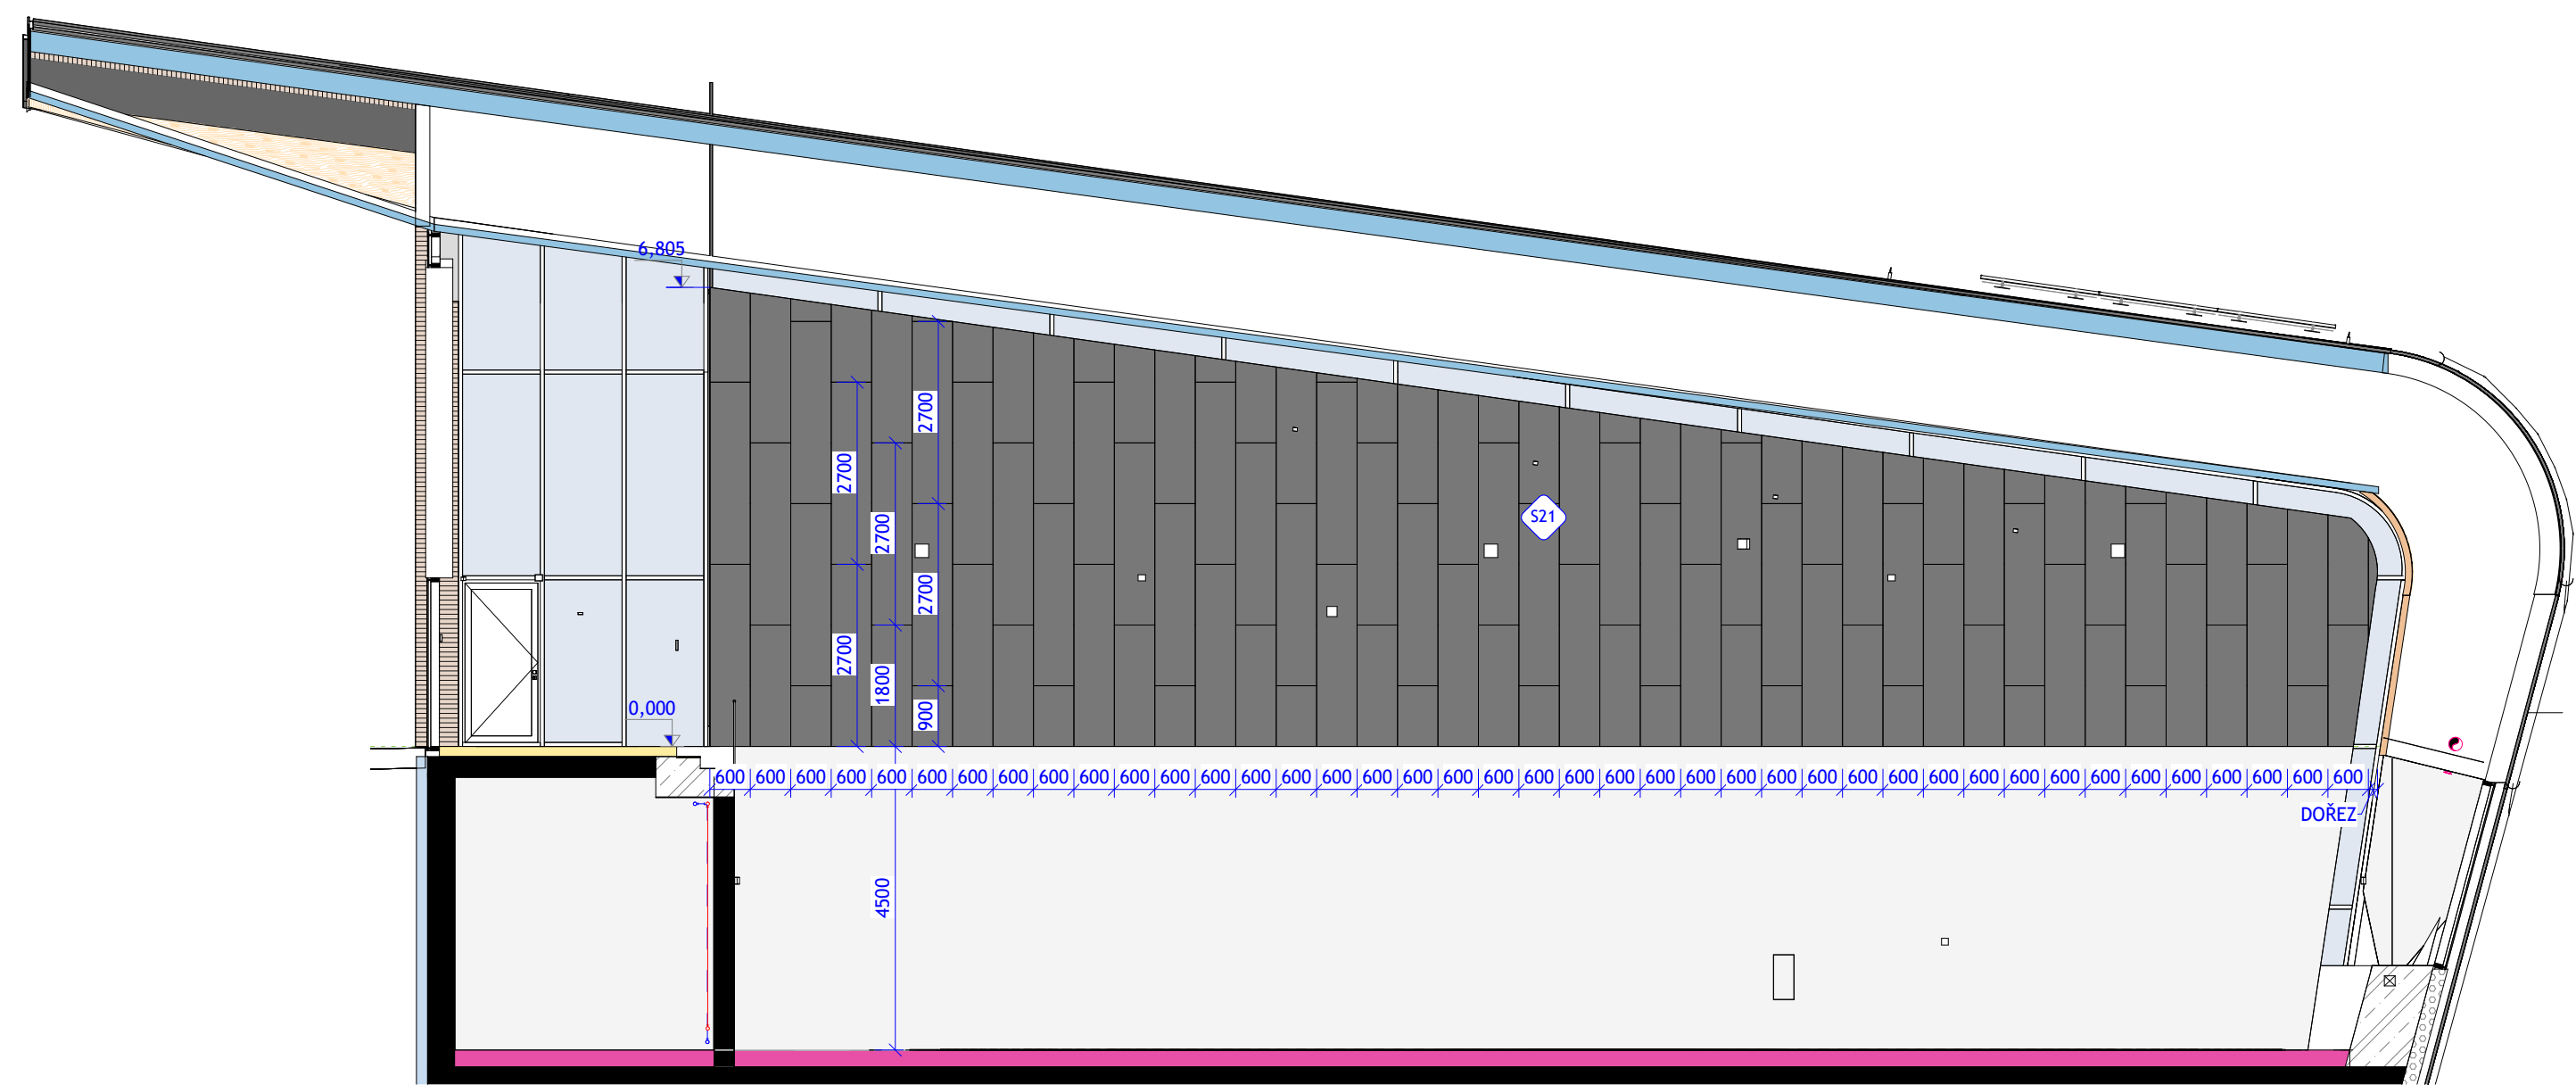


POHLED NA AKUSTICKÉ DESKY-A


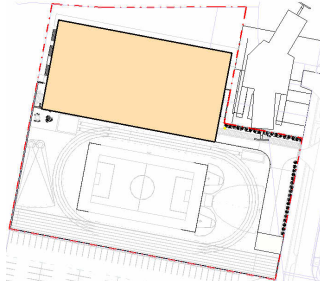


POHLED NA AKUSTICKÉ DESKY-C

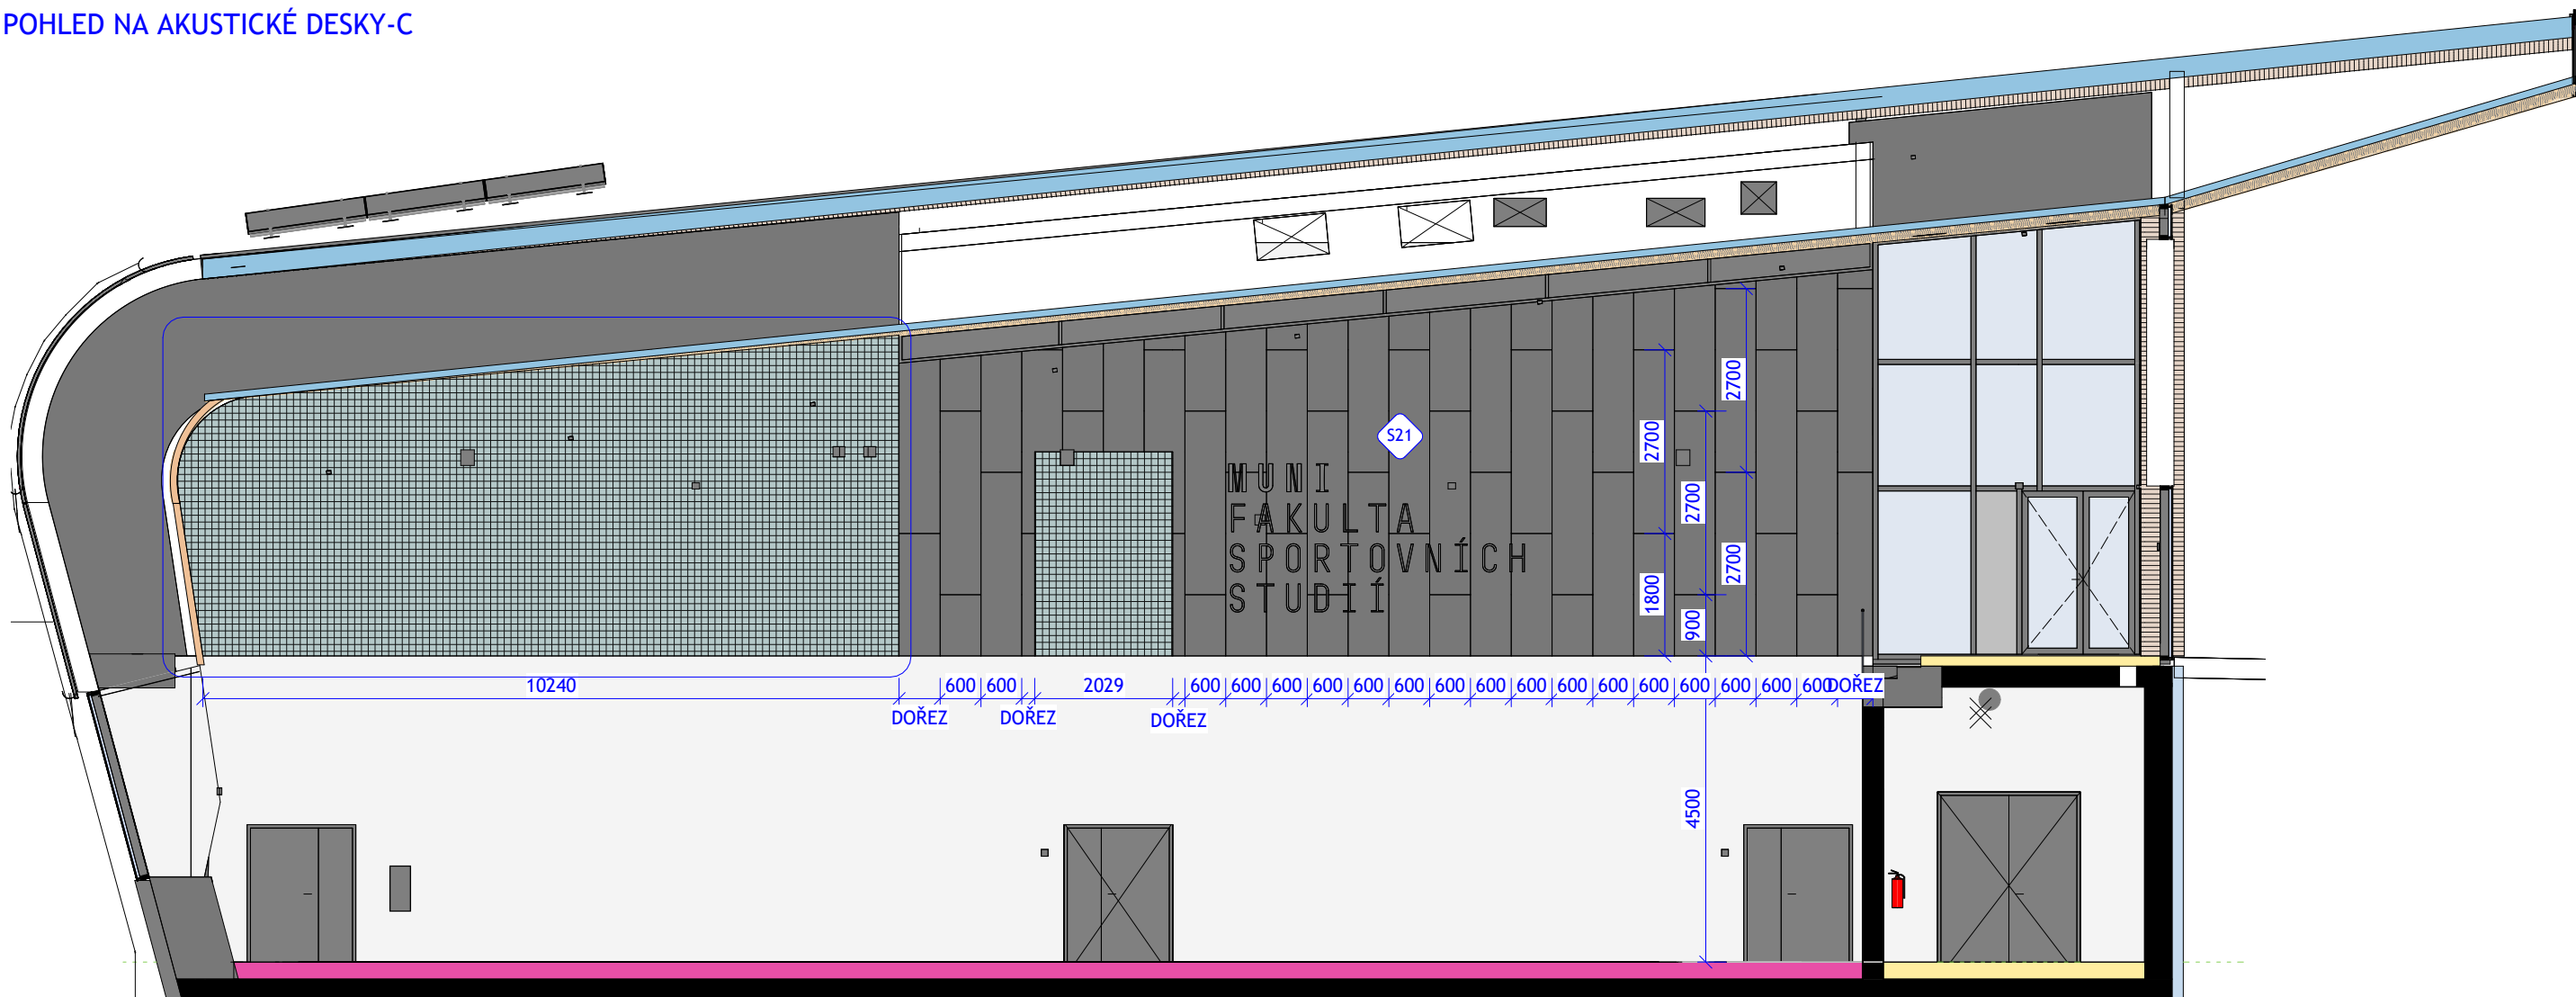

LEGENDA MATERIÁLŮ

OBKLAD STĚN - VELKOFORMÁTOVÉ AKUSTICKÉ OBKLADY S VYSOKOU ODOLNOSTÍ PROTI NÁRAZŮM, FORMÁT 2700x600

GENERALNÍ PROJEKTANT: <div></div> ATELIÉR VELEHRADSKÝ <div>Výstaviště 1, 603 00, Brno / IČ: 292 63 140 / atelier@velehradsky.cz / +420 547 221 936</div>		SCHEMA OBJEKTU: <div></div>		Č. PARÉ: AUTORIZACE:	
NÁZEV AKCE:	Víceúčelový sportovní areál UKB - GP	ODPOVĚDNÝ PROJEKTANT:	Ing. arch. Tomáš Velehradský		
STAVEBNÍK:	Masarykova univerzita	HLAVNÍ INŽENÝR PROJEKTU :	Ing. Kamil Matýšek		
MÍSTO STAVBY:	ul. Netroufalky, Brno	VYPRACOVAL:	Ing. Jan Kubík Ing. Božena Rybníčková		
SUBDODAVATEL:					
		DATUM:	07/2024	MĚŘITKO:	Jak je ukázáno
		FORMÁT:	450 x 630	POČET A4:	6 x A4
		STUPEŇ PD:	Dokumentace pro výběr dodavatele		
		DÍL:	D. Dokumentace objektu		
		OBJEKT:	1. SO 01 - Multifunkční hala		
		ČÁST:	1. Architektonicko-stavební řešení		
		PROFESE:			