




KOORDINACE 3D 1.NP




ŘEZ K00 1 - 2

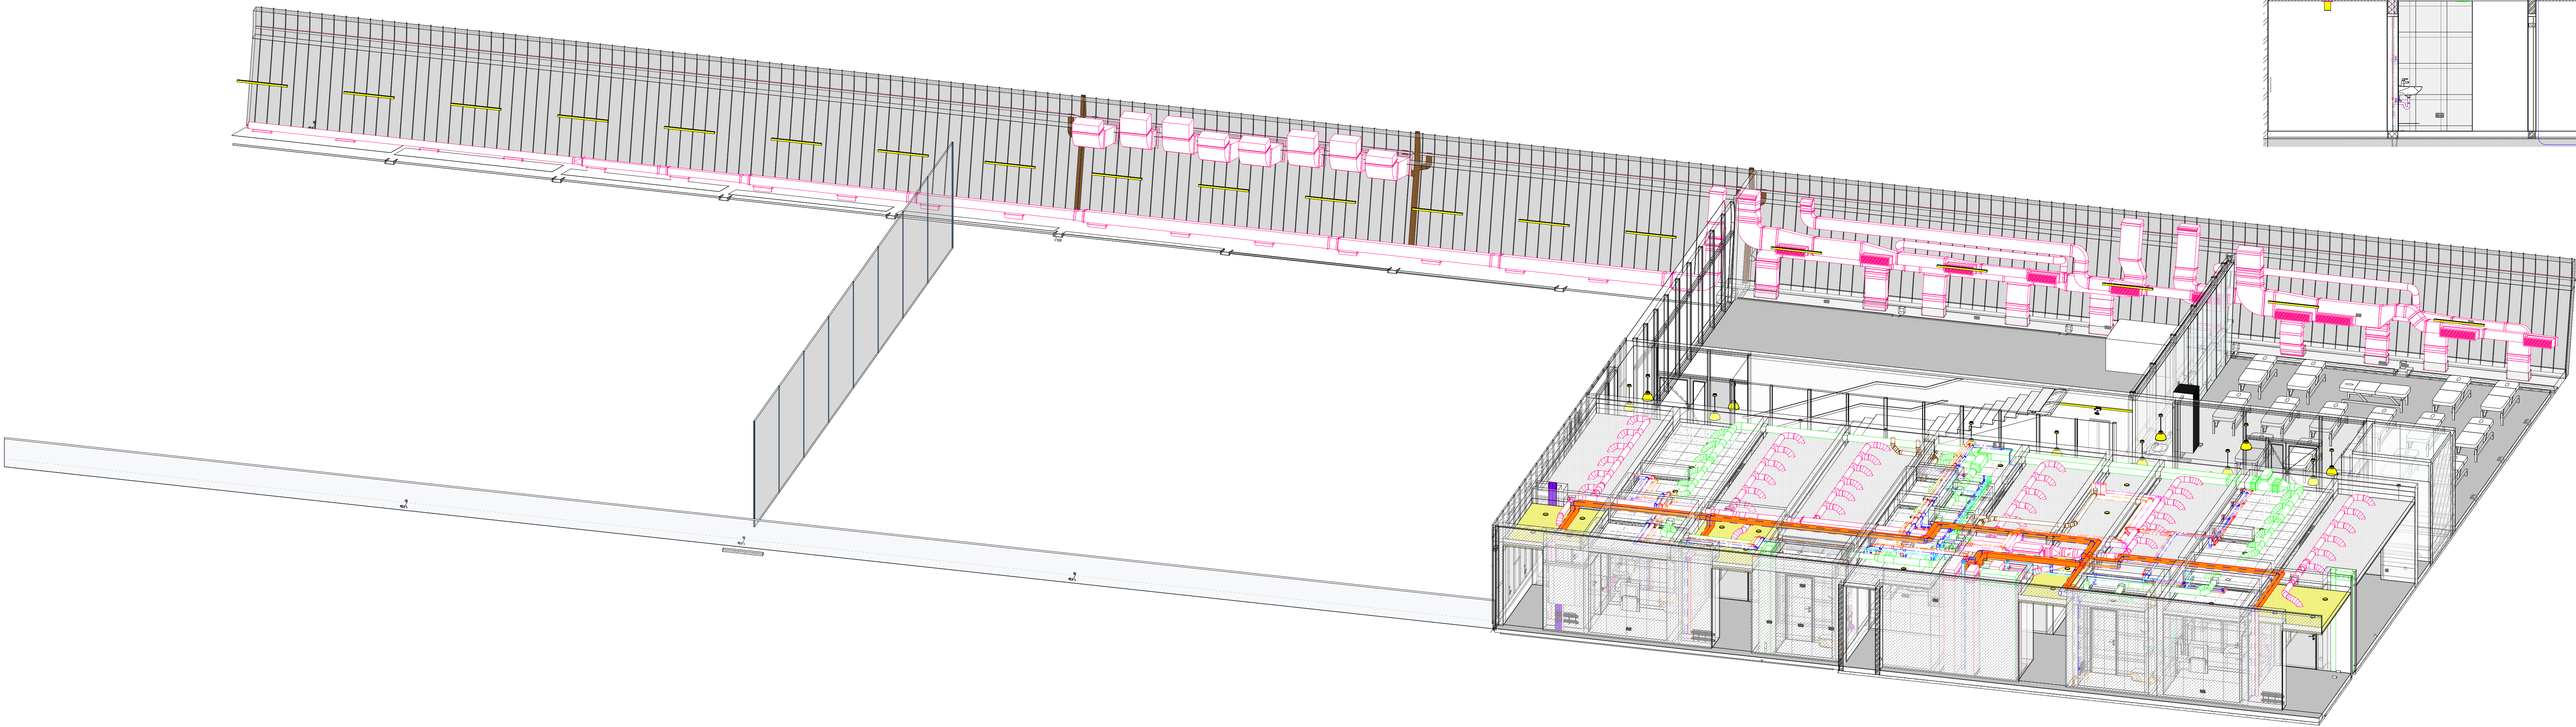

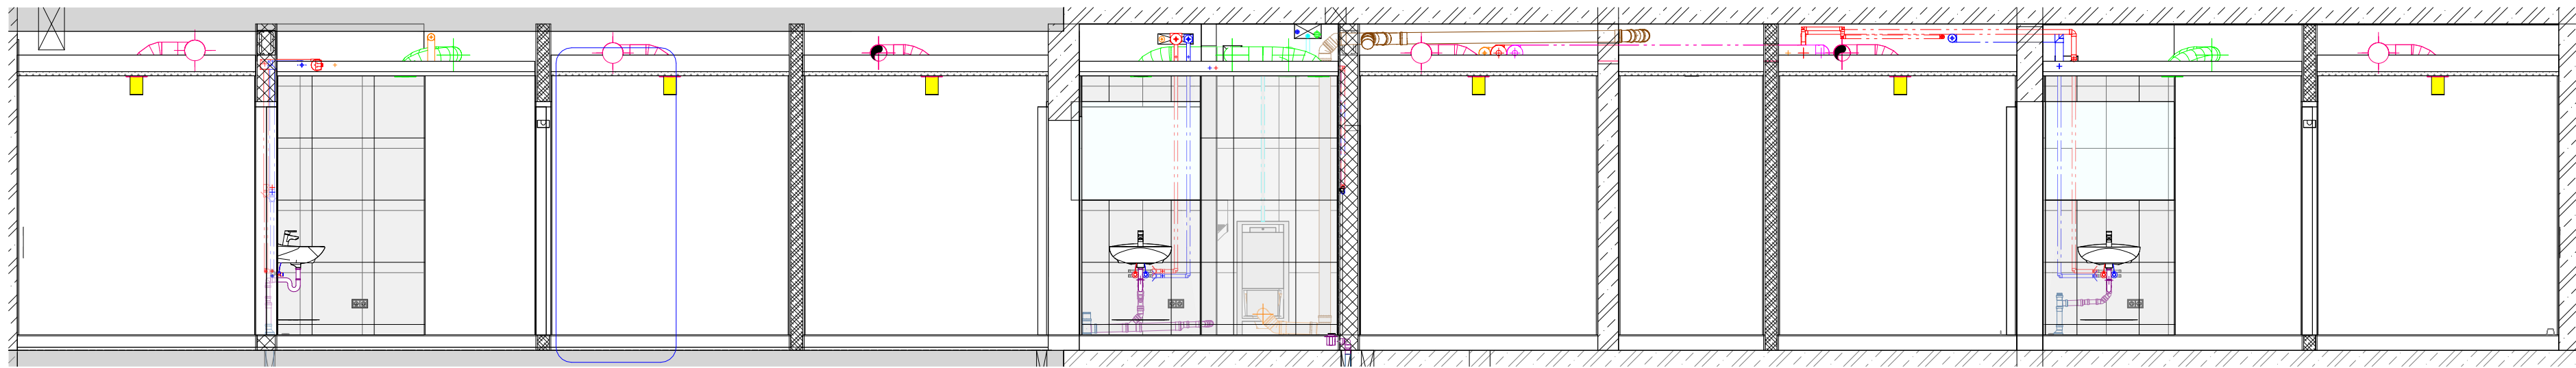

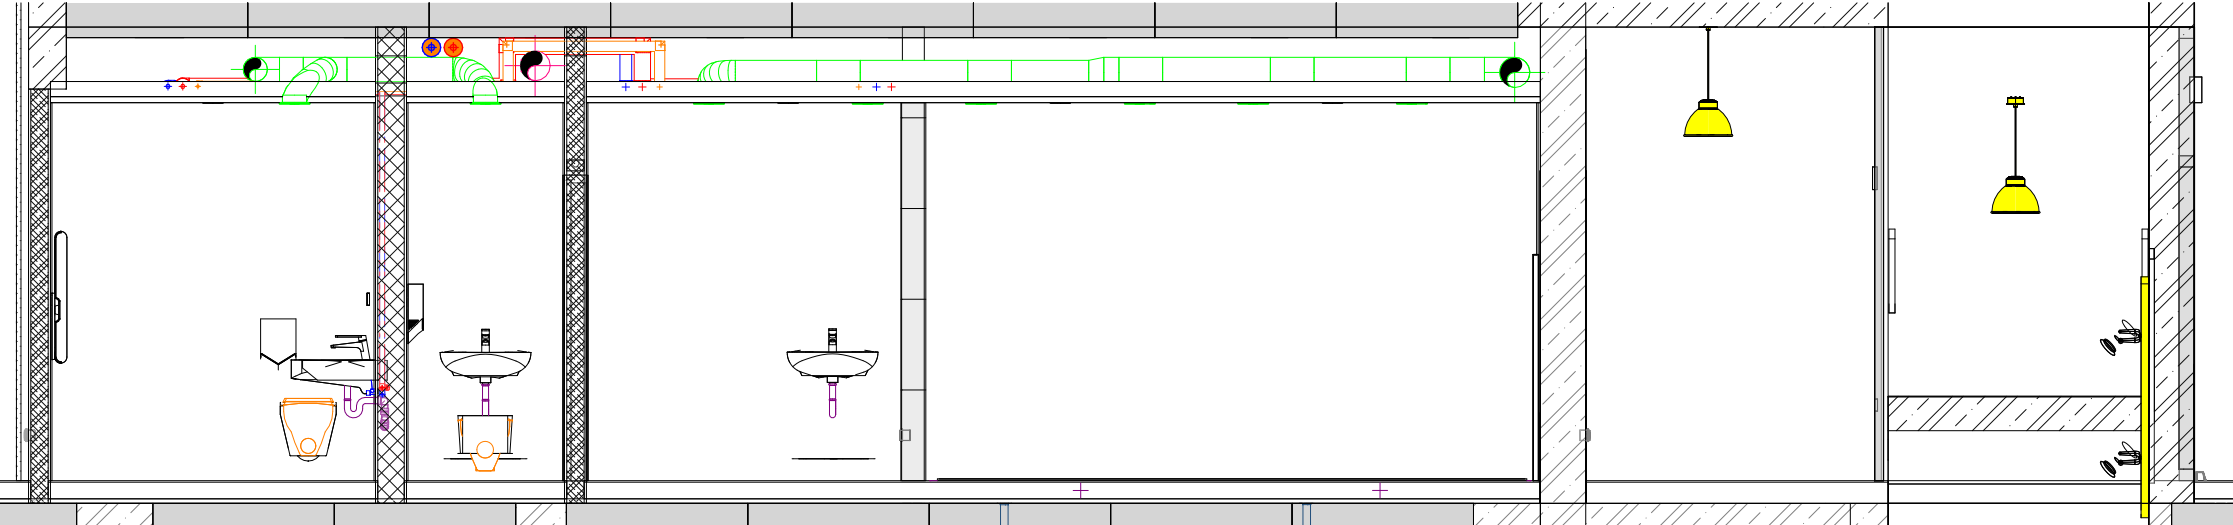

ŘEZ KOO 1 - 1

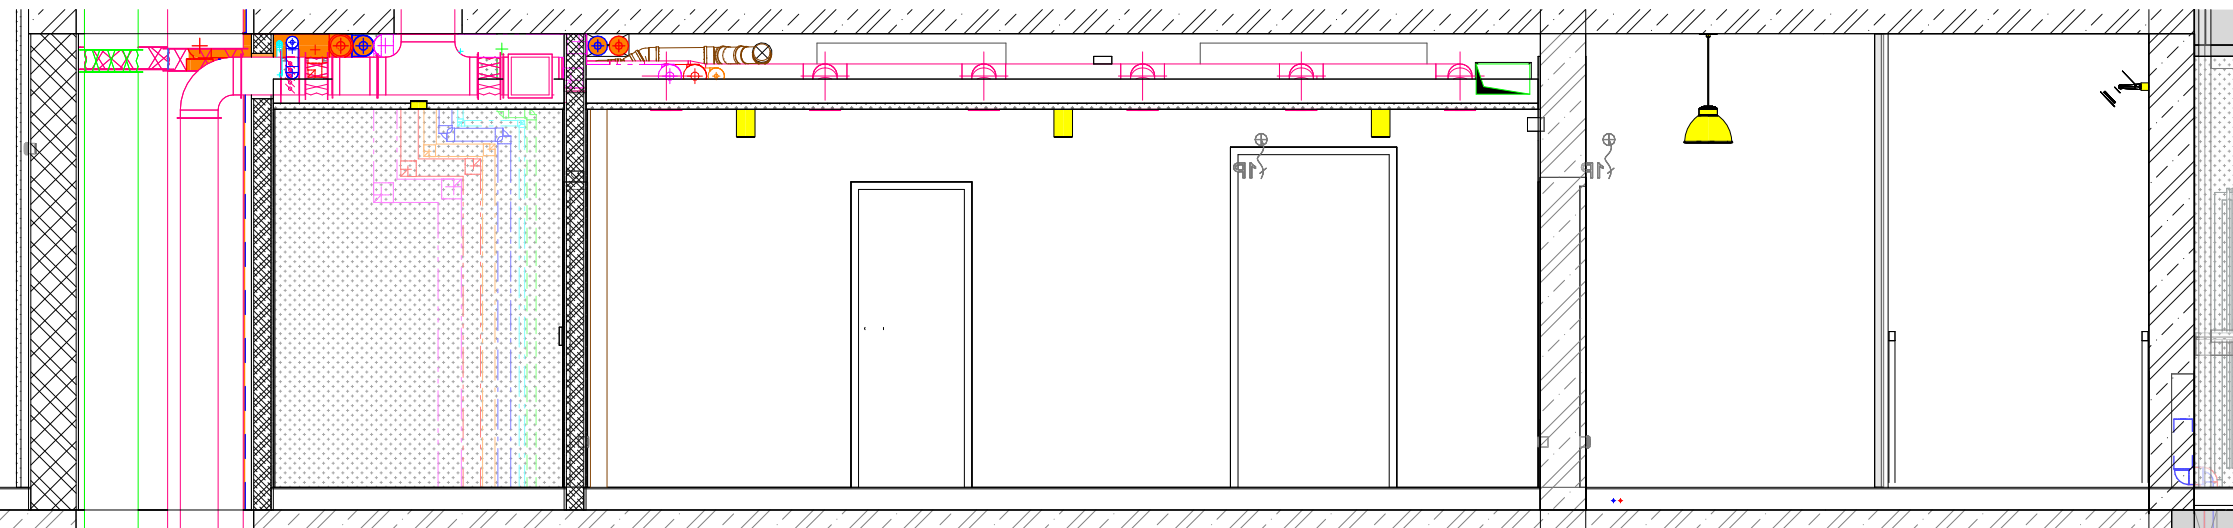

ŘEZ KOO 1 - 3



LEGENDA KOORDINACE

	VZDUCHOTECHNIKA - POTRUBÍ A KONEČNÉ PRVKY: ODVODNÉ / PŘÍVODNÍ		MĚŘENÍ A REGULACE - KABELOVÝ ŽLAB
	ELEKTRONICKÉ KOMUNIKACE - KABELOVÝ ŽLAB		KANALIZACE - POTRUBÍ DĚŠŤOVÉ A SPÁŠKOVÉ KANALIZACE
	SILNOPRŮDÁ ELEKTROTECHNIKA - KABELOVÝ ŽLAB, 1-3P SPOLEČNÝ S EL.MO.		VODOVODY - POTRUBÍ: TEPLÁ, STUDNÁ, CÍRКУLACE
	ROZVODY TEPLA A CHLADU - POTRUBÍ TOPNÉ VODY		SVĚTLA

PODNL: - V PŘÍKRESU JE SMĚR POKLADU NÁROBU, - PŘÍKRESU JEJÍ ŽOU TĚCH NEJZDÍ, - KOPROJEKT JEJÍ KOTVOVÁNÍ SPONDI (BRANÍ INSTALACE)

[illegible]