


KATASTRÁLNÍ SITUAČNÍ VÝKRES  
1 : 1000

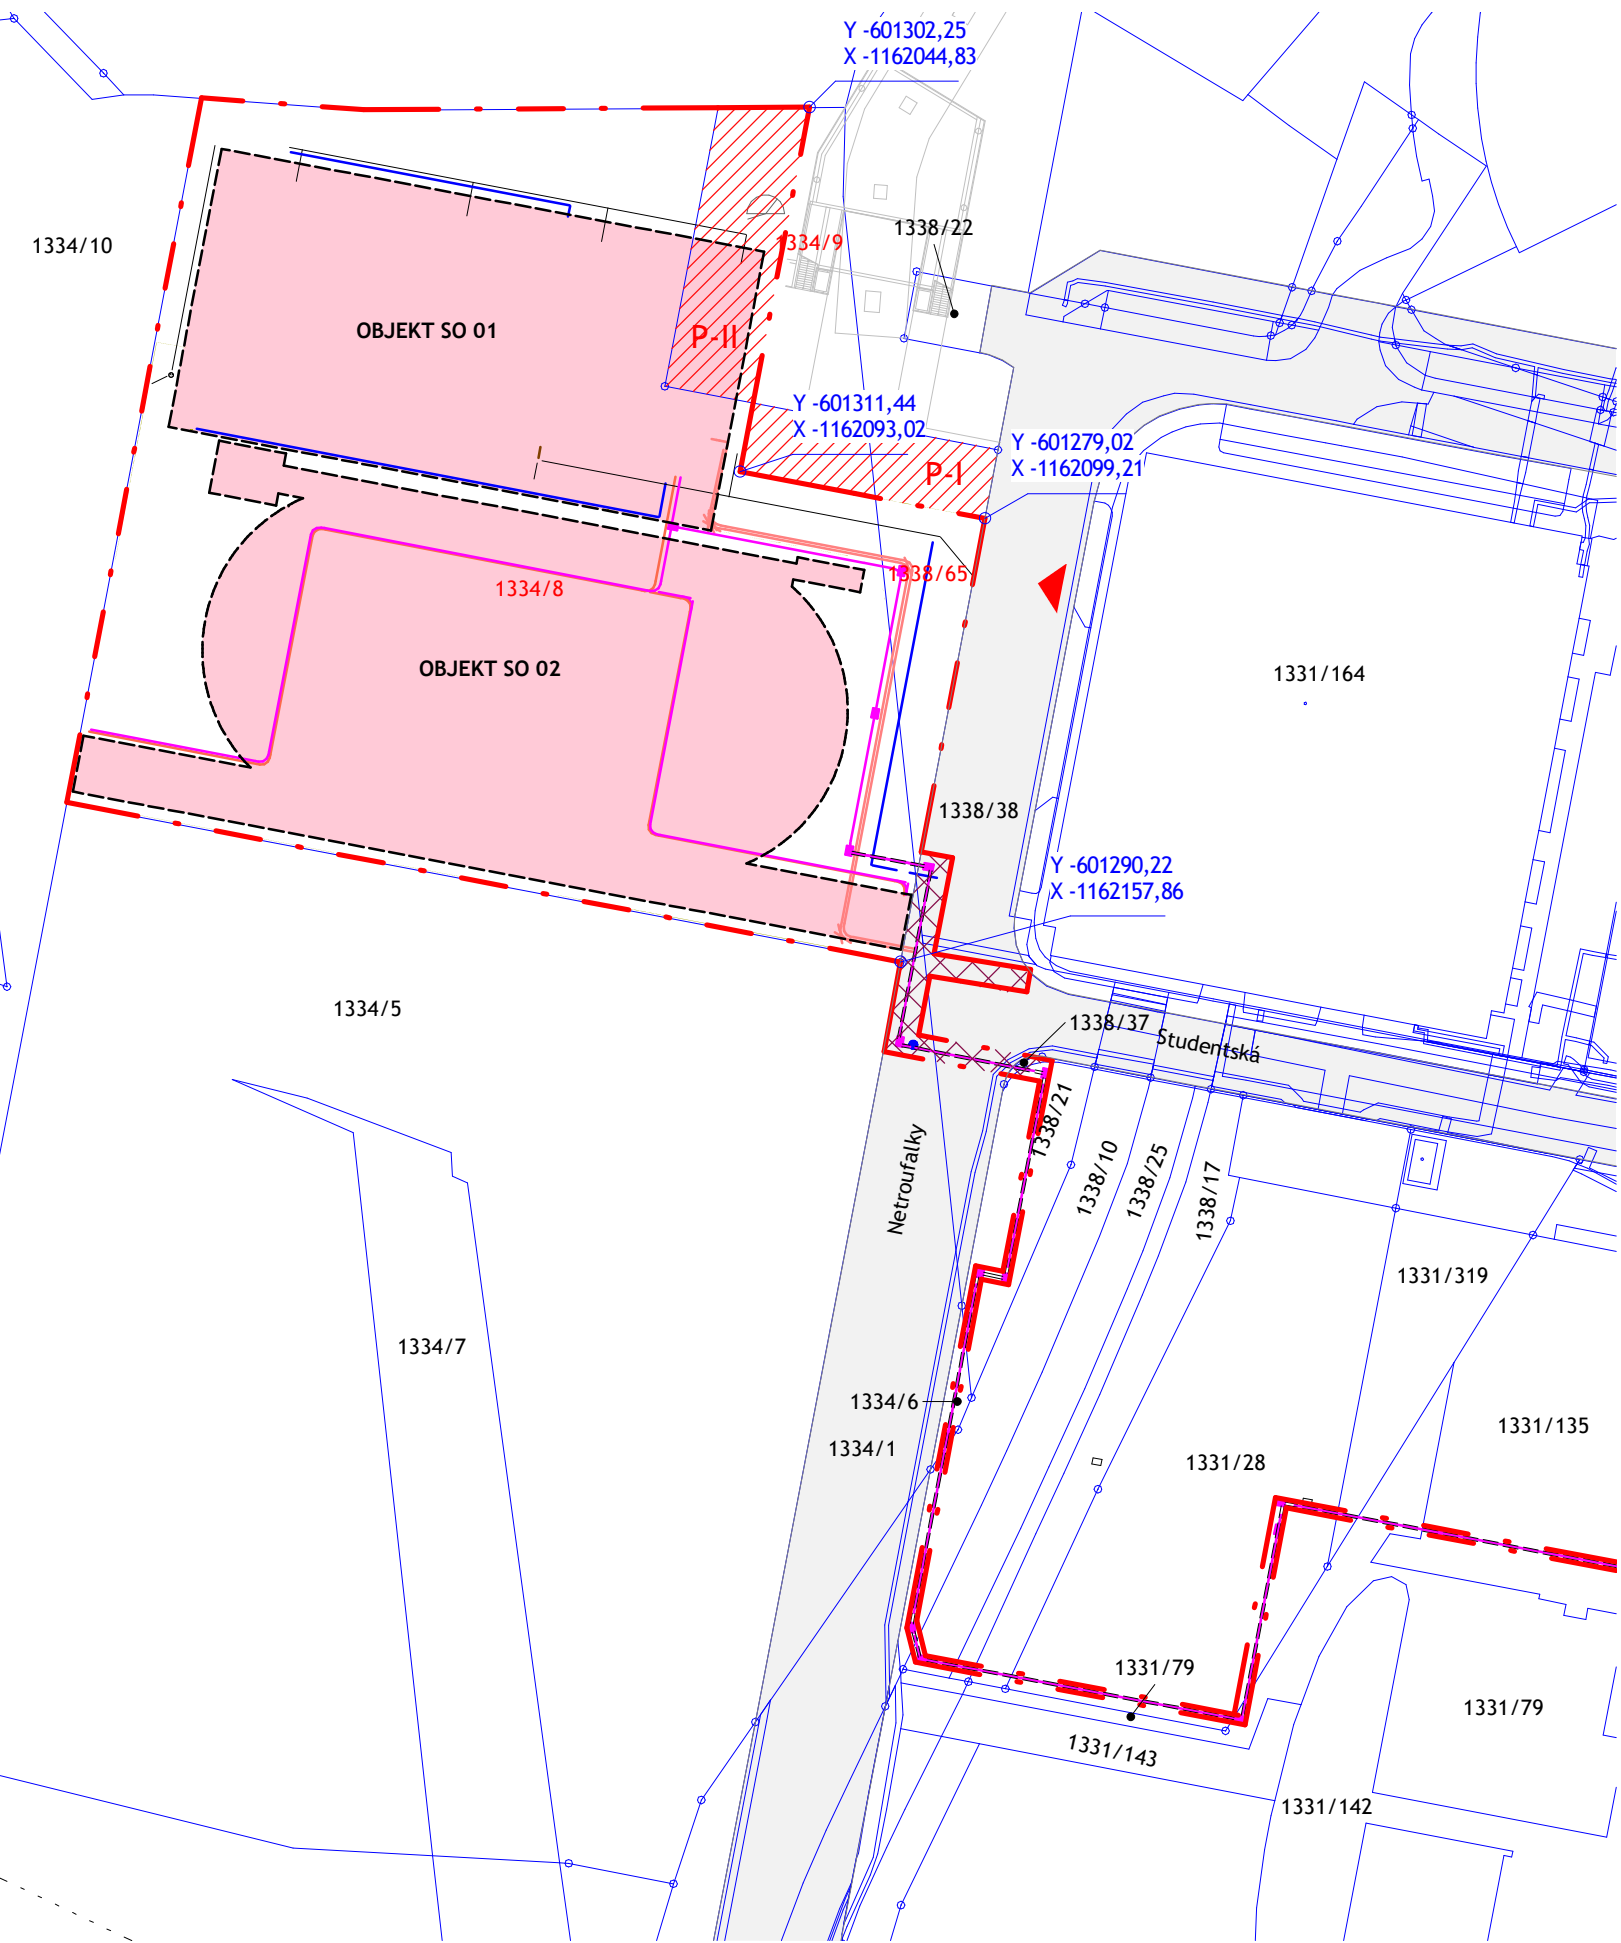

TABULKA DOTČENÝCH POZEMKŮ STAVBOU

VLASTNÍCI, JINÍ OPRÁVNĚNÍ	PARCELNÍ ČÍSLO	VÝMĚRA
Masarykova univerzita	1334/8	9330 m <sup>2</sup>
	1338/65	507 m <sup>2</sup>
	1338/21	347 m <sup>2</sup>
	1338/10	543 m <sup>2</sup>
	1338/25	694 m <sup>2</sup>
	1338/17	463 m <sup>2</sup>
	1331/28	2018 m <sup>2</sup>
	1331/79	1228 m <sup>2</sup>
	1331/135	2419 m <sup>2</sup>
	1331/142	5826 m <sup>2</sup>
	1338/38	4165 m <sup>2</sup>
	1338/37	8 m <sup>2</sup>
CD XXI, a.s. - směna pozemku s MU	1334/9	842 m <sup>2</sup>
CD XXI, a.s. - smlouva o právu stavby	1334/6	42 m <sup>2</sup>

LEGENDA ZNAČENÍ

- HRANICE KATASTRU  
ŘEŠENÉHO ÚZEMÍ
- HRANICE ZÁJMOVÉHO ÚZEMÍ,  
VÝSLEDNÁ PLOCHA POZEMKU  
PO SMĚNĚ - 9 988 m<sup>2</sup>
- POZEMEK URČENÝ PRO SMĚNU  
VE VLASTNICTVÍ MASARYKOVY  
UNIVERZITY - 306,907 m<sup>2</sup>
- POZEMEK URČENÝ PRO SMĚNU  
VE VLASTNICTVÍ CD XXI, a.s. -  
458,280 m<sup>2</sup>
- OBJEKTY SO 01 A SO 02
- STÁVAJÍCÍ VJEZD
- PLOCHA DOČASNÝCH ZÁBORŮ,  
PŘÍPRAVA IS
- VODOVOD
- ROZVODY VN
- SÍŤ ELEKTRONICKÝCH KOMUNIKACÍ

000,000 = 277,36 Bpv

GENERÁLNÍ PROJEKTANT:  <b>ATELIÉR VELEHRADSKÝ</b>  Vystaviště 1, 603 00, Brno / IČ: 292 63 140 / atelier@velehradsky.cz / +420 547 221 936		SCHÉMA OBJEKTU: 		Č. PARÉ:	AUTORIZACE:
NÁZEV AKCE:	Víceúčelový sportovní areál UKB - GP	ODPOVĚDNÝ PROJEKTANT:	Ing. arch. Tomáš Velehradský	DATUM:	12/2021
STAVEBNÍK:	Masarykova univerzita	HLAVNÍ INŽENÝR PROJEKTU:	Ing. Kamil Matýšek	FORMÁT:	297 x 430
MÍSTO STAVBY:	ul. Netroufalky, Brno	VYPRACOVAL:	Ing. Jan Kubík Ing. Božena Rybníčková	STUPEŇ PD:	Dokumentace pro stavební povolení
SUBDODAVATEL:				DÍL:	C. Situační výkresy
				OBJEKT:	
				ČÁST:	
				PROFESE:	

1471

DSP

C

KATASTRÁLNÍ SITUAČNÍ  
VÝKRES

C.2