


Výkres vytvořil program pp_kan
KATASTRY
PARCELNÍ ČÍSLA
DRUH POVRCHU
VZDÁLENOSTI ŠACHET
OZNAČENÍ ŠACHET

(c)AutoPEN Liberec, tel:481120160, autopen@volny.cz
Bohunice
1334/8
chodník
3.13
(n)
(1) TABULKA VYSVĚTLIVEK
(2) Pískové lože 120', obsyp pískem 300 mm
(3) 150.01–3.13
DN200–PVC SN12–3.13


SMĚROVÉ POMĚRY

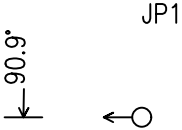

MĚŘITKA 1:200/200

LEGENDA TYPŮ ČAR
PŮVODNÍ TERÉN
UPRAVENÝ TERÉN

JEDN.PŘÍP.JP
IO 04

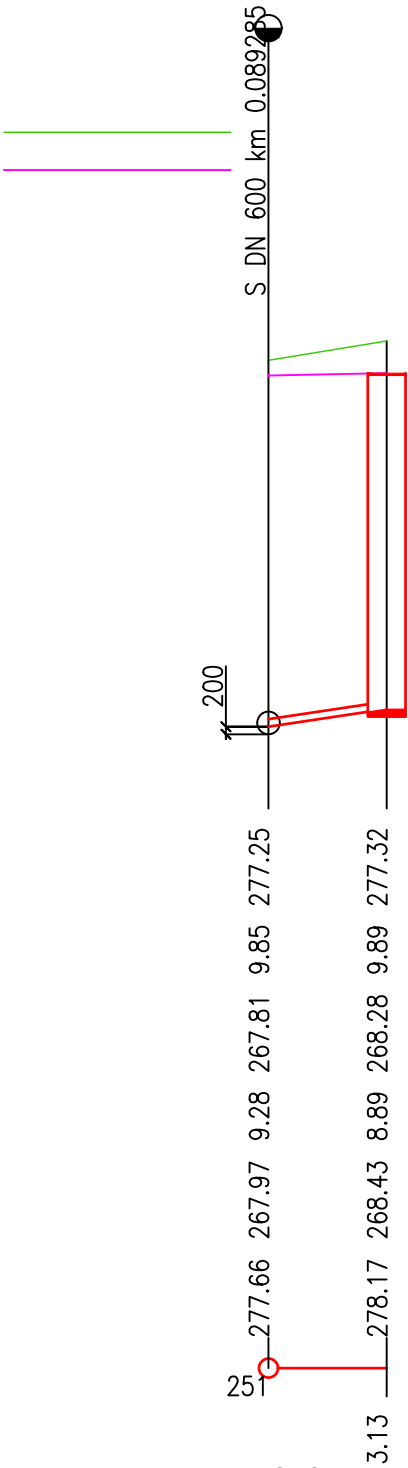

KÓTA UPRAVENÉHO TERÉNU

HLOUBKA VÝKOPU

KÓTA VÝKOPU

HLOUBKA DNA POTRUBÍ


KÓTA DNA POTRUBÍ

KÓTA PŮVODNÍHO TERÉNU

SROVNÁVACÍ ROVINA

STANIČENÍ [km/m]
PROFIL[mm]–MATERIÁL–DÉLKA[m]
SKLON[promile]–DÉLKA[m]
ULOŽENÍ
KAPACITNÍ PRŮTOK[l/s]–RYCHLOST[m/s]
SKUTEČNÝ PRŮTOK[l/s]–RYCHLOST[m/s]

0.0
(3)
(2)
(1)
190.5–6.06
7.5–3.03

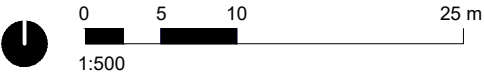

GENERÁLNÍ PROJEKTANT: ATELIER VELEHRADSKÝ Výstaviště 1, 603 00, Brno / IČ: 292 63 140 / atelier@velehradsky.cz / +420 547 221 936		SCHÉMA OBJEKTU: 		Č. PARÉ: AUTORIZACE:	
NÁZEV AKCE: SPORTOVNÍ AREÁL UKB	ODPOVĚDNÝ PROJEKTANT: Ing. arch. Tomáš Velehradský	DATUM: 12/2021	MĚŘITKO: 1:200/200		
STAVEBNÍK: Masarykova univerzita	HLAVNÍ INŽENÝR PROJEKTU: Ing. arch. František Türk	FORMÁT: 420x297	POČET A4: 2xA4		
MÍSTO STAVBY: ul. Netroufalky, Brno	VYPRACOVAL: Jaroslav Pojar	STUPEŇ PD: DOKUMENTACE PRO STAVEBNÍ POVOLENÍ	STAVEBNÍ OBJEKT: Přípojka jednotné kanalizace		
SUBDODAVATEL:		ČÁST PD: IO 04	PROFESNÍ ČÁST: IO 04		
		ČÍSLO REVIZE:			

1471

DSP

IO 04

PODÉLNÝ PROFIL JEDNOTNÉ KANALIZAČNÍ PŘÍPOJKY

02