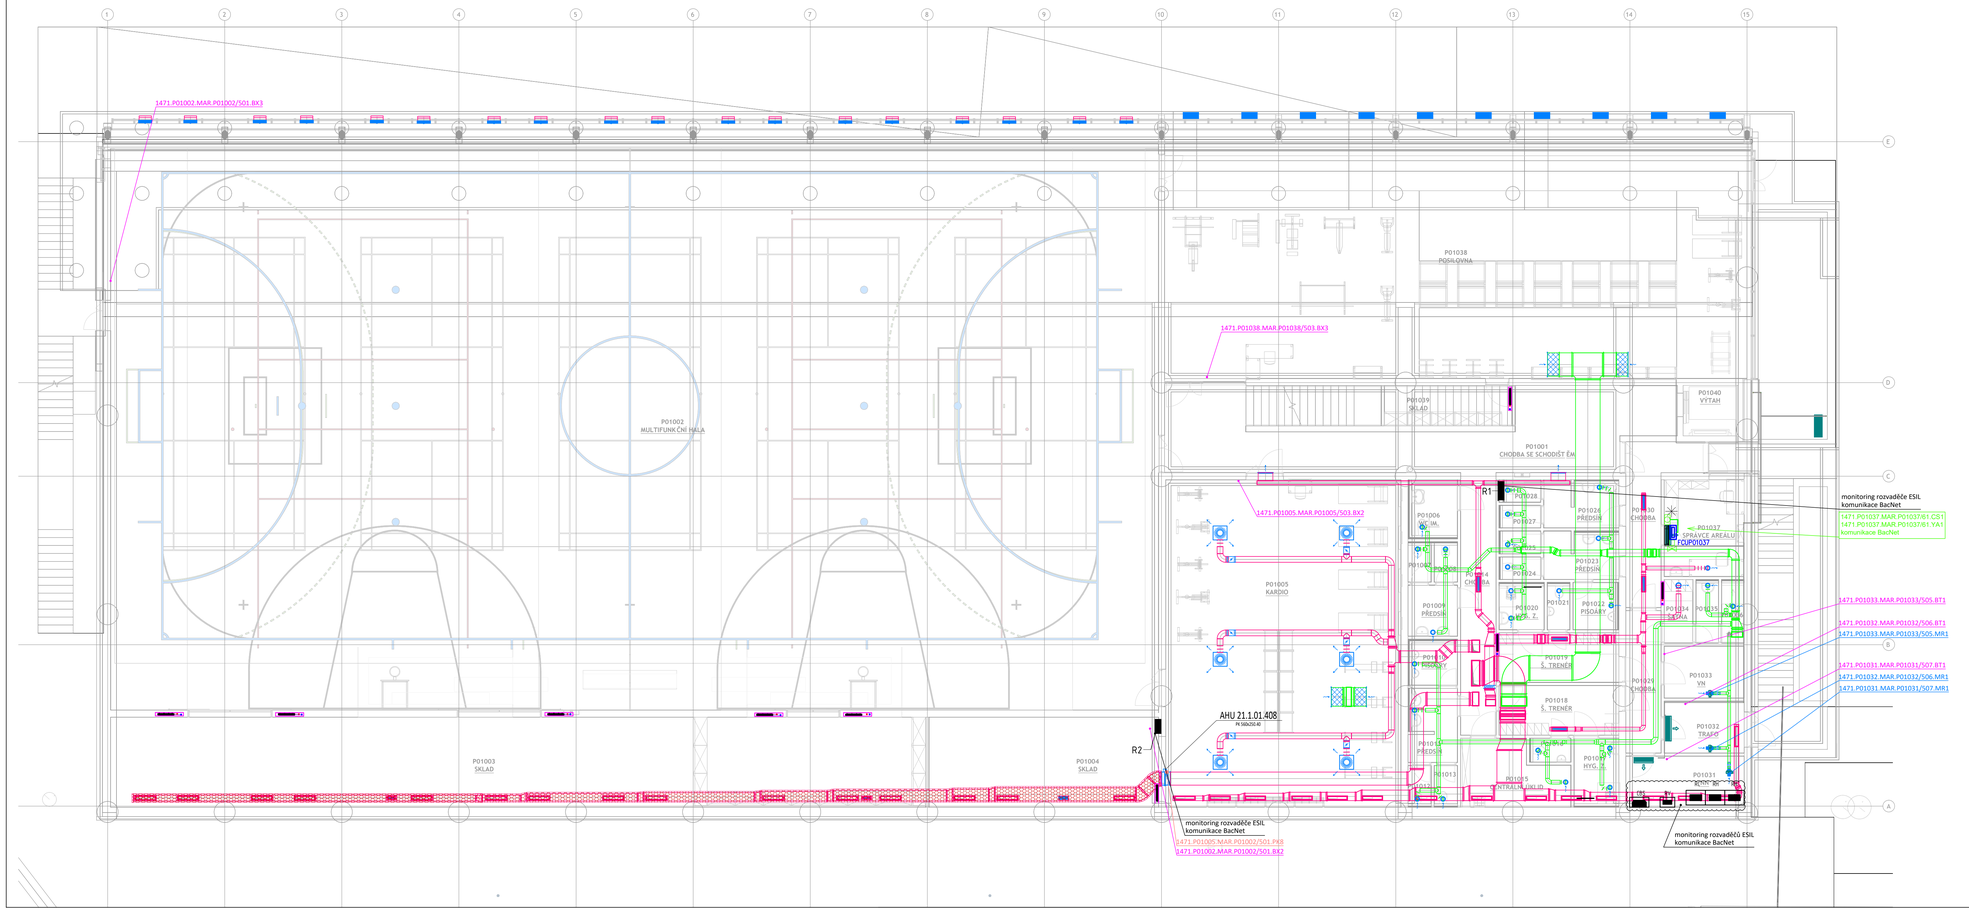

LEGENDA PRVKŮ MaR :

- R1N1 — ROZVADĚČ MaR
- ROZV — ROZVODNICE PODROLŽNÁ MaR
- FCU - OVLADAČ S MĚŘENÍM TEPLOTY
- FCU - OVLADAČ S MĚŘENÍM TEPLOTY A VLHKOSTI
- FCU - MAGNETICKÝ KONTAKT OKENNÍ / DVEŘNÍ
- FCU - EL. POHON VENTILU CHLAD./ TOPNÍ
- PŘÍPTOVÁ OCHRANA
- MĚŘIČ ENERGIE
- ZAŘÍZENÍ - VZDUCHOTECHNIKA
- ZAŘÍZENÍ - VYTÁPĚNÍ
- ZAŘÍZENÍ - CHLAZENÍ
- ZAŘÍZENÍ - INDIVIDUÁLNÍ REGULACE MÍSTNOSTI
- ZAŘÍZENÍ - DETEKCE ÚNIKU PLYNU
- ZAŘÍZENÍ - PROSTOROVÉ ČIDLA TEPLOTY, TLAKU, VLHKOSTI
- ZAŘÍZENÍ - PROSPOTŽÁRNÍ KLAPKY
- ZAŘÍZENÍ - OSTATNÍ
- STOUPAJÍCÍ / KLESAJÍCÍ VEDENÍ

ŘADIČ

- KABEL - SBĚRNICE TCP/IP - ETHERNET (UTP/FTP 4x2x0,5)
- KABEL - SBĚRNICE BACnet MS/TP (BELDEN 9842)
- KABEL - SBĚRNICE BACnet MS/TP PRO FCU (BELDEN 9842)
- KABEL - SBĚRNICE 485/E (BELDEN 9842)
- KABEL - SBĚRNICE LPAINet (BELDEN 9842)
- KABEL - SBĚRNICE M-bus (JYTY 4x1)
- KABEL - SBĚRNICE MODBUS RTU (J-Y(ST)Y 2x2x0,8)
- HLAVNÍ KABELOVÁ TRASA (ŽLAB / KANÁL)
- VEDLEJŠÍ KABELOVÁ TRASA (TRUBKA / LIŠTA / PŘÍCHYTKY)

TABULKA MÍSTNOSTÍ 1PP.

OZN	NÁZEV	PLOCHA
P01001	CHODBA SE SCHODIŠTĚM	65,29 m²
P01002	MULTIFUNKČNÍ HALA	1087,78 m²
P01003	SKLAD	133,99 m²
P01004	SKLAD	37,74 m²
P01005	KARDIO	140,70 m²
P01006	WC IM.	4,65 m²
P01007	WC ŽENY	1,54 m²
P01008	WC ŽENY	1,54 m²
P01009	PŘEDSÍŇ	4,57 m²
P01010	PISOÁRY	3,52 m²
P01011	PŘEDSÍŇ	6,20 m²
P01012	WC MUŽI	1,60 m²
P01013	WC MUŽI	1,60 m²
P01014	CHODBA	16,37 m²
P01015	CENTRÁLNÍ ÚKLID	11,66 m²
P01016	POHOTOVOSTNÍ WC	1,63 m²
P01017	HYG. Z.	5,32 m²
P01018	Š. TRENÉR	10,77 m²
P01019	Š. TRENÉR	10,75 m²
P01020	HYG. Z.	1,57 m²
P01021	POHOTOVOSTNÍ WC	1,79 m²
P01022	PISOÁRY	3,61 m²
P01023	PŘEDSÍŇ	6,16 m²
P01024	WC MUŽI	1,54 m²
P01025	WC MUŽI	1,57 m²
P01026	PŘEDSÍŇ	6,10 m²
P01027	WC ŽENY	1,54 m²
P01028	WC ŽENY	1,39 m²
P01029	CHODBA	9,11 m²
P01030	CHODBA	13,00 m²
P01031	NN	11,01 m²
P01032	TRAFO	7,51 m²
P01033	VN	7,51 m²
P01034	ŠATNA	3,27 m²
P01035	PŘEDSÍŇ	2,44 m²
P01036	SPRCHA	2,45 m²
P01037	SPRÁVCE AREÁLU	14,06 m²
P01038	POSILOVNA	255,00 m²
P01039	SKLAD	9,27 m²
P01040	VÝTAH	4,95 m²
		1914,06 m²

GENERÁLNÍ PROJEKTANT:

ATELIÉR VELEHRADSKÝ

Vyšovská 1, 603 00, Brno / IČ: 292 61 148 / atelier@velehradsky.cz / +420 547 221 936

SCHÉMA OBJEKTU:

Č. PARÉ: AUTORIZACE:

NÁZEV AKCE: Víceúčelový sportovní areál UKB - GP

STAVEBNÍK: Masarykova univerzita

MÍSTO STAVBY: ul. Netroufalky, Brno

SUBDODAVATEL: SYNERGA, Blanenská 13, 617 00 BRNO, TEL.: 548 213 222, e-mail: synerga@synerga.cz, www.synerga.cz

ODPOVĚDNÝ PROJEKTANT: Miroslav Kmeťo

HLAVNÍ INŽENÝR PROJEKTU: Ing. Kamil Matýsek

VYPRACOVAL: Miroslav Kmeťo

DATUM: 12/2022 | MĚŘÍTKO: 1 : 100

FORMÁT: 400 x 1050 | POČET A4: 10 x A4

STUPEŇ PD: Dokumentace pro stavební povolení

DÍL: D. Dokumentace objektu

OBJEKT: 1. SO 01

ČÁST: 4. Technické zařízení budov

PROFESE: 13. Měření a regulace

1471	DSP	D.1.4.13	SO 01	PŮDORYS 1.PP	101