

MOBILIÁŘ		
OZN	POPIS	POČET
M 01	PÍTKO	2
M 02	HERNÍ PRVEK	1
M 03	TRAMPOLÍNA	1
M 04	LANOVÝ VÝPLET	1
M 05	ŽIDLE	76
M 06	STOLEK	38
M 07	STOLEK DŘEVĚNÝ	11
M 08	STOJAN NA KOLA	8
M 09	INFORMAČNÍ TABULE	1


MOBILIÁŘ		
OZN	POPIS	POČET
M 10	LAVIČKA DŘEVĚNÁ 2170 mm	1
M 11	LAVIČKA DŘEVĚNÁ 2000 mm	16
M 13	DŘEVĚNÉ POUZDRO NA KVĚTINÁČ 2000 mm	6
M 14	DŘEVĚNÉ POUZDRO NA KVĚTINÁČ 2500 mm	9
M 15	PÓDIUM DŘEVĚNÉ 4500 mm	1
M 16	PÓDIUM DŘEVĚNÉ 2000 mm	2
Z 01	POSUVNÁ BRÁNA POROROŠT POZINK	1
Z 02	JEDNOKŘÍDLÁ BRANKA POROROŠT POZINK	1
Z 03	POROROŠTOVÁ BRANKA NIZKÁ	3
Z 05		1

LEGENDA


- — — — — Hranice řešeného území
- - - - - Ochranné pásmo kanalizace
- - - - - Hranice zastřešení

POZNÁMKA: VEŠKÉŘE PRVKY MOBILIÁŘE MUSÍ MÍT VAHU DO 100 KG PRO SNADNOU DEMONTÁŽ DVĚMA OSOBAMI.


SESTAVA 01

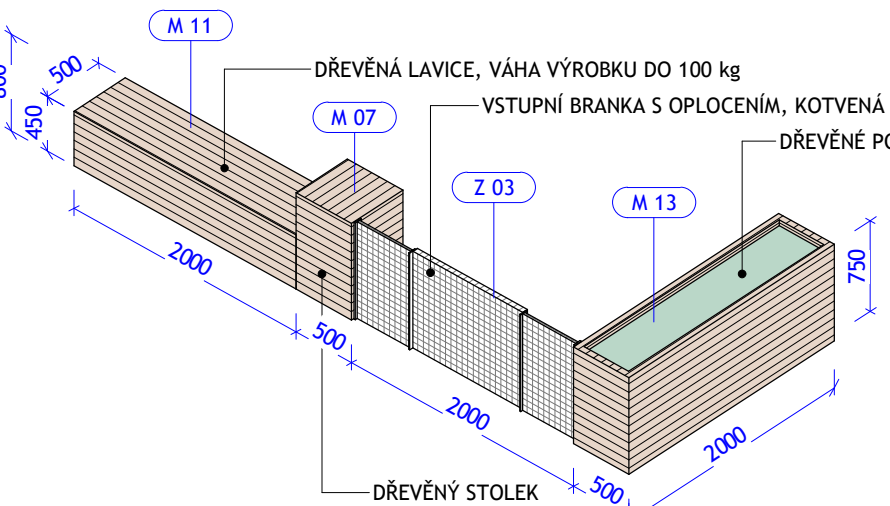


SESTAVA 03

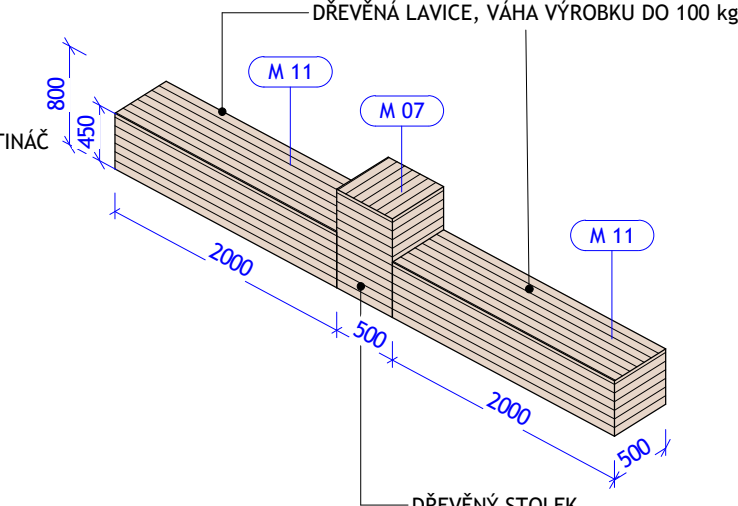


AS_MOBILIÁŘ 3D POHLED

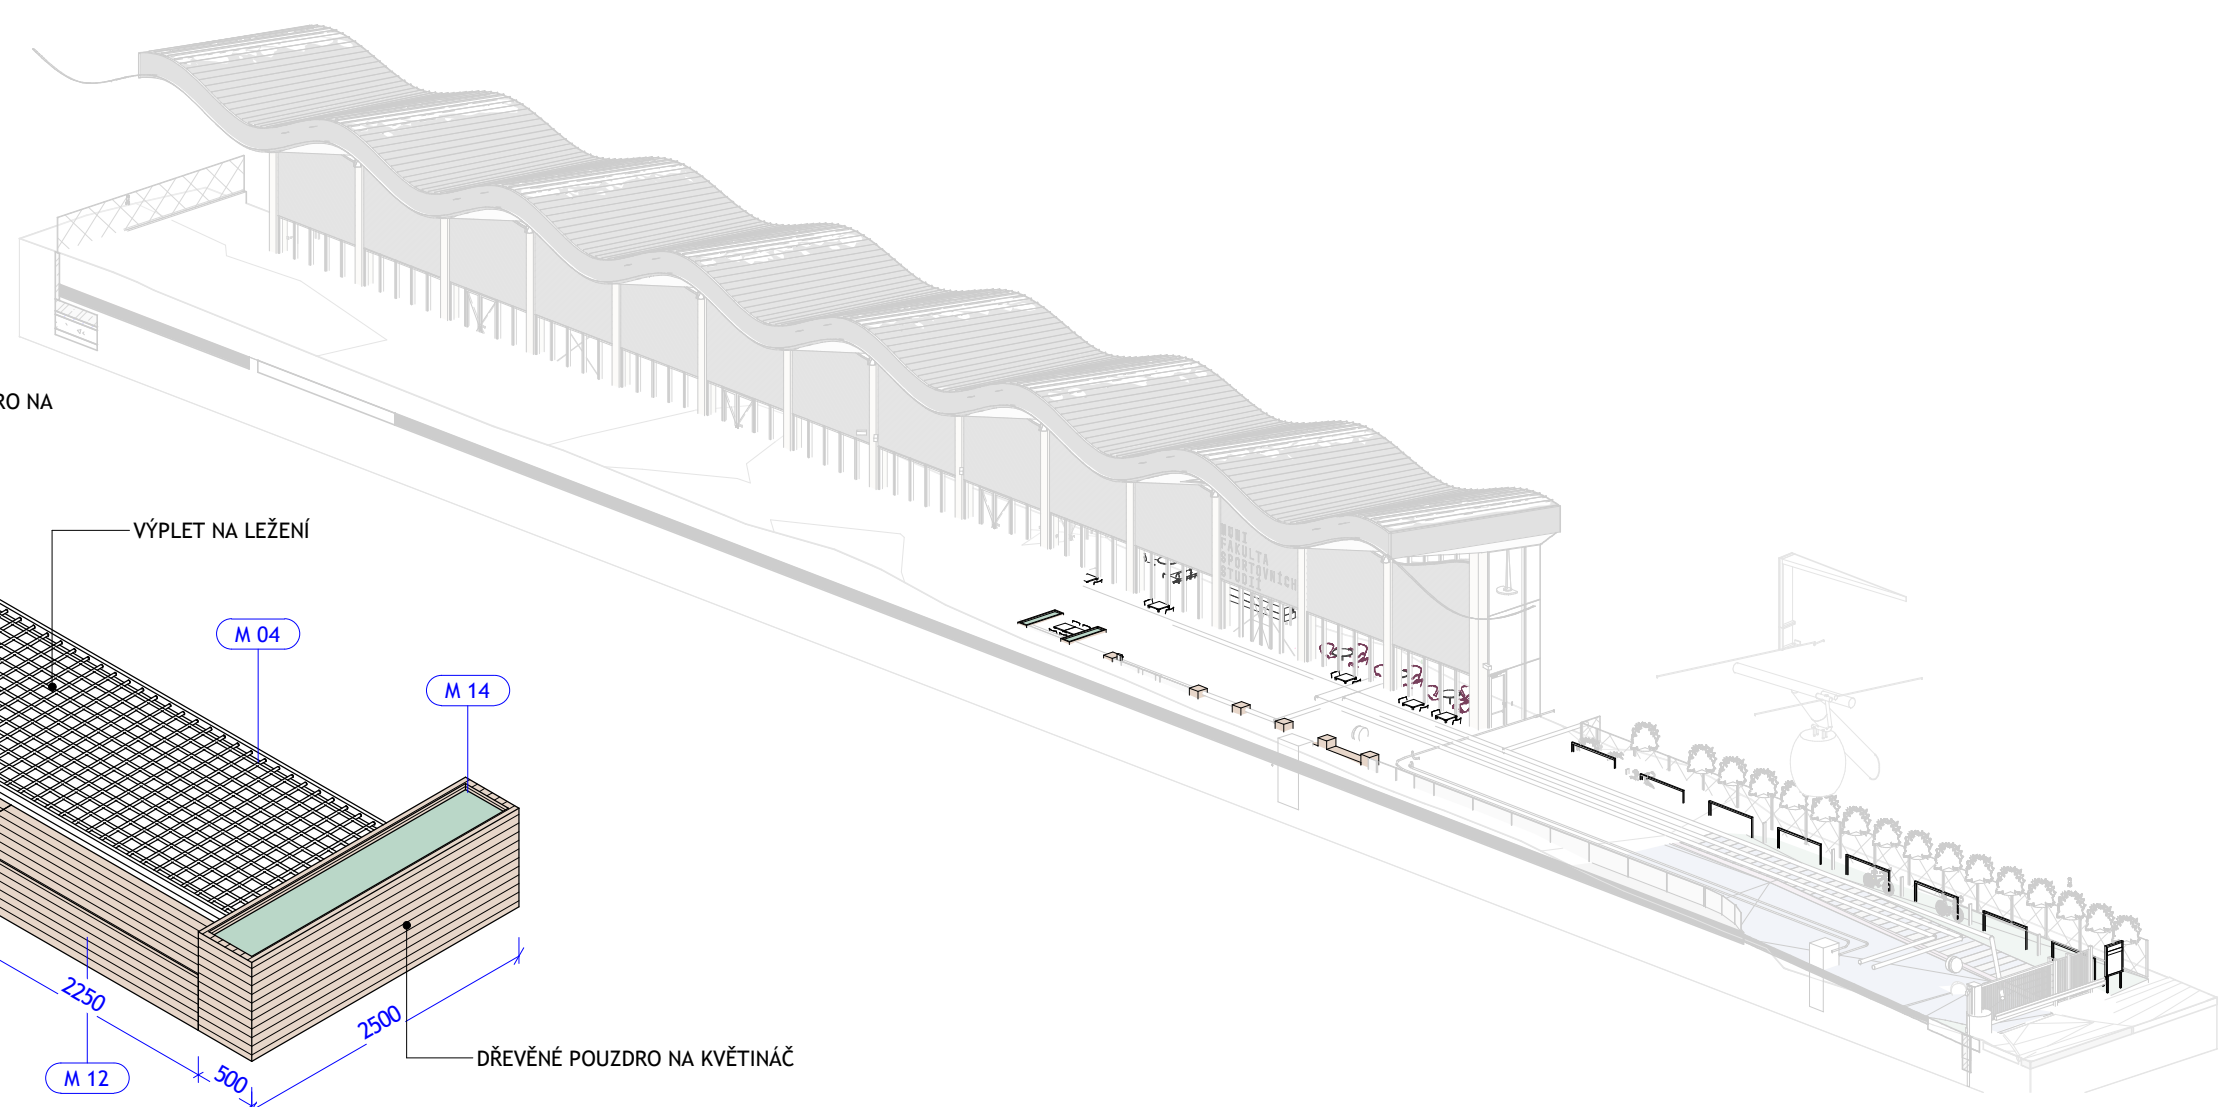


SESTAVA 05

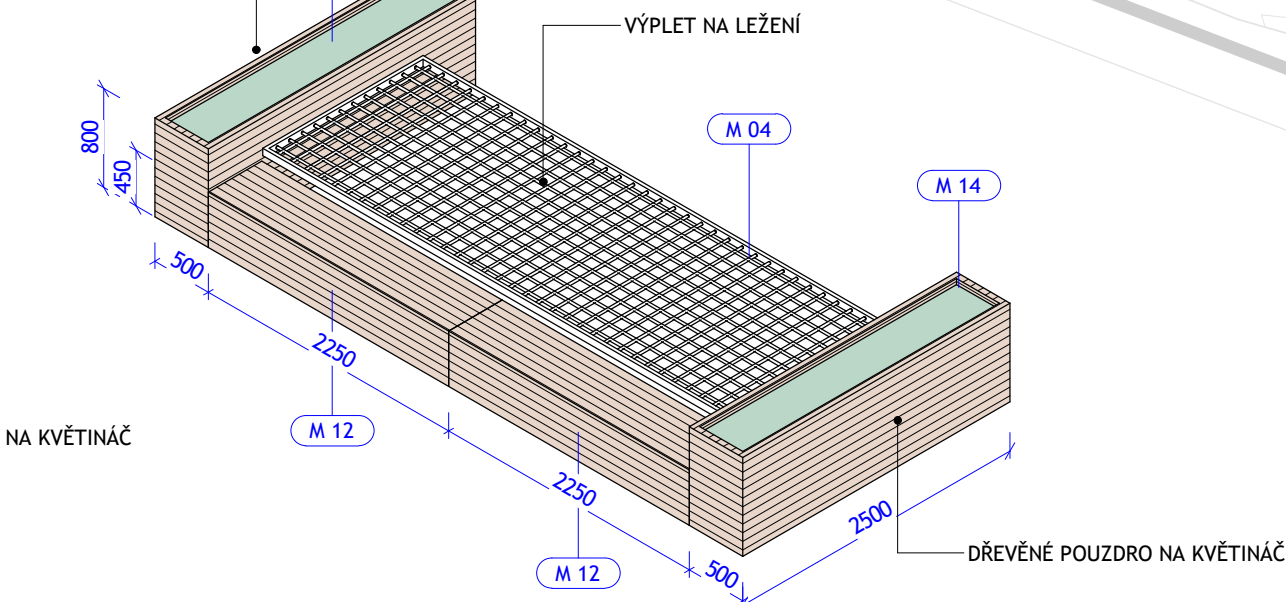


SESTAVA 02

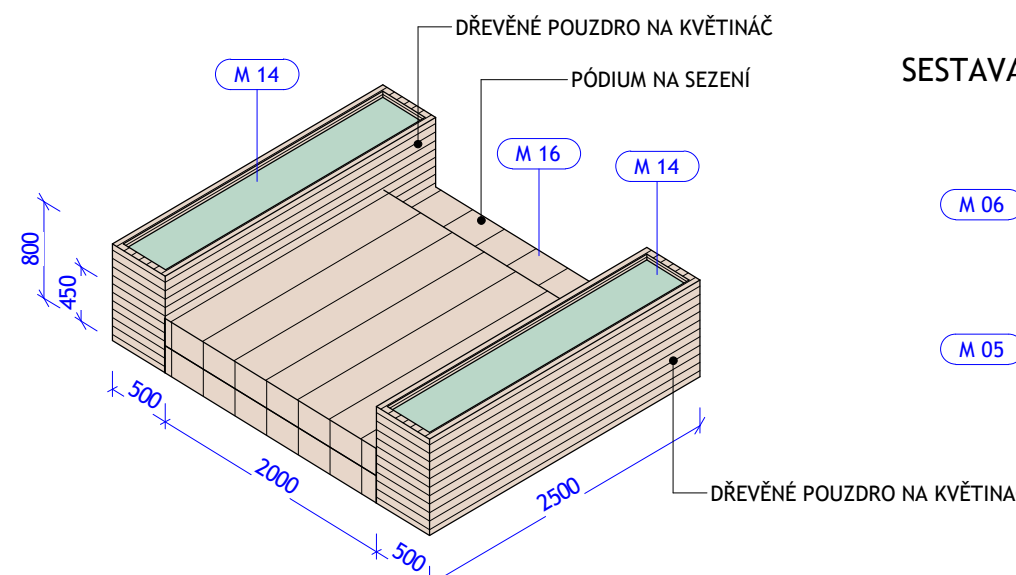

SESTAVA 04

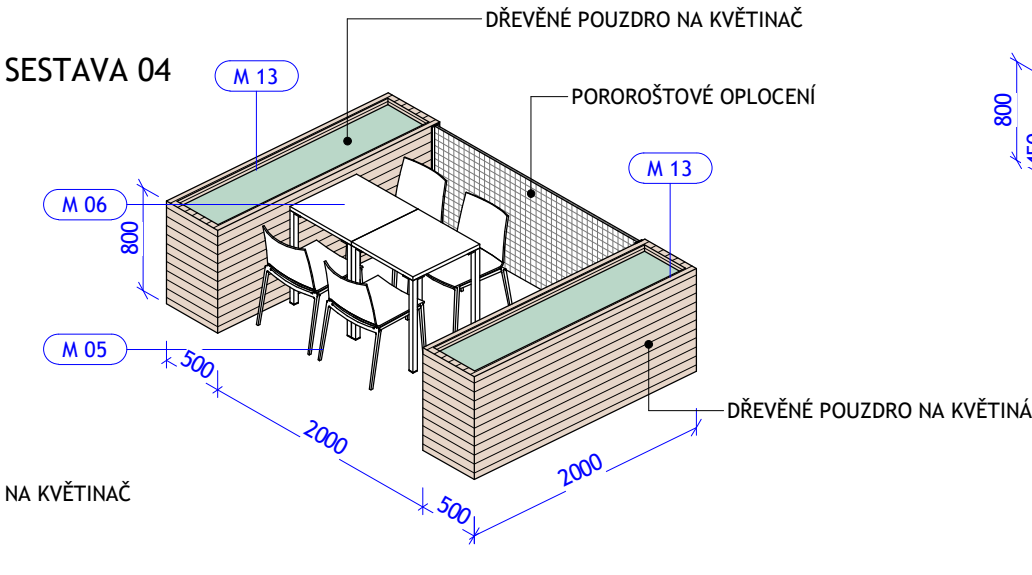

000,000 = 277,36 Bpv

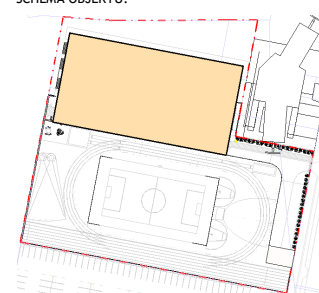GENERÁLNÍ PROJEKTANT: <div>ATELIÉR VELEHRADSKÝ</div> Vystavěné 1, 603 00, Brno / IČ: 292 63 140 / ateliervelehradsky.cz / +420 547 221 936		SCHEMA OBJEKTU: 		Č. PARÉ: AUTORIZACE:	
NÁZEV AKCE:	Víceúčelový sportovní areál UKB - GP	ODPOVĚDNÝ PROJEKTANT:	DATUM: 12/2021 MĚŘÍTKO: 1 : 150 FORMÁT: 297 x 1050 POČET A4: 5 x A4		
STAVEBNÍK:	Masarykova univerzita	HLAVNÍ INŽENÝR PROJEKTU:			
MÍSTO STAVBY:	ul. Netroufalky, Brno	VYPRACOVAL:	DÍL:	OBJEKT: 3. SO 03 - Přístřešek + oplocení + drobný mobiliář	
		Ing. Jan Kubík Ing. Božena Rybníčková	ČÁST:	1. Architektonicko-stavební řešení	
SUBODAVATEL:		PROFESE:			