

A photograph of a modern exhibition stand. The stand is composed of several red and white rectangular blocks. The text 'VYSOKÉ UČENÍ TECHNICKÉ V BRNĚ' is displayed in white capital letters on the red blocks. The background shows a large industrial hall with a high ceiling, metal beams, and large silver ventilation ducts. The entire image is framed by a white border with a fine dot pattern.

VYSOKÉ UČENÍ TECHNICKÉ V BRNĚ

STAVEBNÍ AKCE VUT SE ZAHÁJENÍM V ROCE 2025:

- Investiční akce za cca 755 mil. Kč
- Velké opravy za cca 42 mil. Kč
- Rekonstrukce a dostavba areálu Údolní 53 - 1. a 2. et. (450 mil. Kč)
- TDS Rekonstrukce a dostavby areálu Údolní 53 (10 mil. Kč)
- Rekonstrukce a modernizace areálu FSI - objekt A4 (120 mil. Kč)
- Rekonstrukce objektu C3 pro studentské centrum (30 mil. Kč)
- Zateplení objektu B02 kolejí Purkyňova (30 mil. Kč)
- Výstavba datového centra VUT (20 mil. Kč)
- Tzv. vlastní malé investiční akce (95 mil. Kč)
- Tzv. vlastní velké opravy (42 mil. Kč)

Číslo	Název	Druh	Charakter	Fakulta/součást	Místo	Předpokládané náklady	Popis
1	Rekonstrukce a dostavba areálu Údolní 53 - 1. a 2. etapa	investice	stavební práce	FaVU	Údolní 53	450 000 000	Rekonstrukce šesti stávajících objektů areálu Údolní 53 pro potřeby FaVU.
2	TDS pro rekonstrukci a dostavbu areálu Údolní 53	investice	TDS	FaVU	Údolní 53	10 000 000	TDS pro realizaci 1. a 2. etapy rekonstrukce areálu Údolní 53.
3	Rekonstrukce a modernizace areálu FSI - objekt A4	investice	stavební práce	FSI	Technická 2	120 000 000	Rekonstrukce učeben, knihovny, chodeb a toalet sedmipodlažního výukového objektu
4	Rekonstrukce objektu C3 pro studentské centrum	investice	stavební práce	FSI	Technická 2	30 000 000	Rekonstrukce halového objektu na centrum studentských projektů - Formule student, Chicken Wings a dalších.
5	Rekonstrukce trafostanic PPV - 1. etapa	investice	stavební práce	FSI	Technická 2	35 000 000	Rekonstrukce stavební i technologické části objektu trafostanice vč. VN a NN rozvodny.
6	Rekonstrukce sdružených výtahů budovy A1	investice	stavební práce	FSI	Technická 2	10 000 000	Kompletní rekonstrukce sdružených výtahů ve výškové budově A1 (3 výtahy, 20 podlaží).
7	Výměna zdroje chladu D5	investice	stavební práce	FSI	Technická 3	10 000 000	Rekonstrukce zdrojů chladu pro výzkumné centrum NETME.
8	Zateplení obvodového pláště a střechy objektu B02	investice	stavební práce	KaM	Purkyňova 93	30 000 000	Kompletní rekonstrukce obálky budovy zahrnující zateplení, výměnu oken a rekonstrukci střechy.
9	Rekonstrukce areálového vodovodu - Kraví hora	investice	stavební práce	Rektorát	Kraví hora	6 000 000	Rekonstrukce dosluhujícího areálového vodovodu zásobujícího jednotlivé objekty v areálu Kraví hora.
10	Laboratorní garáž	investice	stavební práce	ÚSI	Purkyňova 118	20 000 000	Výstavba laboratorní garáže ÚSI v areálu FCH.
11	Rekonstrukce střešního pláště a oken budovy D2	investice	stavební práce	FAST	Veveří 95	1 000 000	Rekonstrukce části střechy za účelem odstranění zatékání.
12	Rekonstrukce hydroizolace objektu Z	investice	stavební práce	FAST	Žižkova 17	5 000 000	Doplnění svislé hydroizolace za účelem zamezení průsaků vlhkosti.
13	Stavební úpravy objektu D za účelem vybudování školky	investice	stavební práce	FAST	Veveří 95	3 000 000	Rekonstrukce prostor objektu D za účelem zřízení univerzitní školky - dětské skupiny.
14	Přístupový systém do laboratoří	investice	stavební práce	FCH	Purkyňova 118	2 500 000	Pořízení systému elektronické kontroly vstupu.
15	Doplnění chlazení ve 4. podlaží	investice	stavební práce	FP	Kolejní 4	2 500 000	Nové rozvody a koncová distribuční zařízení pro zajištění chlazení kanceláří.
16	Datové centrum VUT - kontejnerové řešení	investice	stavební práce	FP	Kolejní 4	20 000 000	Výstavba kontejnerového DC včetně technologií (DA, chlazení, NN a další).


Číslo	Název	Druh	Charakter	Fakulta/součást	Místo	Předpokládané náklady	Popis
17	Oprava světlíku budovy rektorátu	oprava	stavební práce	Rektorát	Antonínská 1	2 800 000	Oprava zasklení stávajícího světlíku budovy rektorátu.
18	Oprava střechy nad nářad'ovnou SH CESA	oprava	stavební práce	CESA	Technická 14	1 000 000	Oprava ploché střechy za účelem odstranění zatékání.
19	Oprava střechy objektu L	oprava	stavební práce	FIT	Božetěchova 2	6 800 000	Oprava ploché střechy za účelem odstranění vad a zatékání.
20	Realizace sanačních prací objektů FIT	oprava	stavební práce	FIT	Božetěchova 3	5 000 000	Oprava stávajících krovů, laťování a střešních tašek na historických objektech bývalého kartuziánského kláštera.
21	Oprava světlíku budovy C	oprava	stavební práce	FCH	Purkyňova 118	7 200 000	Oprava stávajícího světlíku výměnou polykarbonátu.
22	Oprava střechy objektu B VTPPL	oprava	stavební práce	FEKT	Kolejní 9	7 500 000	Oprava ploché střechy za účelem odstranění vad a zatékání.
23	Oprava střechy objektu A VTPPL	oprava	stavební práce	FEKT	Kolejní 9	1 500 000	Oprava ploché střechy za účelem odstranění vad a zatékání.
24	Oprava klempířských prvků na budově Z FAST	oprava	stavební práce	FAST	Žižkova	800 000	Oprava nefunkčních klempířských prvků.
25	Oprava teras a fasády vstupního portálu budovy Z FAST	oprava	stavební práce	FAST	Žižkova	800 000	Oprava podlahy terasy včetně hydroizolace, klempířských prvků a nášlapných vrstev.
26	Oprava svislé hydroizolace budova A FAST	oprava	stavební práce	FAST	Veveří 95	6 000 000	Opravu nefunkční venkovní svislé hydroizolace a provedení sanačních prací za účelem odstranění zatékání.
27	Oprava tepelné izolace v podkrovní objektu E1 FAST	oprava	stavební práce	FAST	Veveří 95	1 500 000	Doplnění a oprava tepelné hydroizolace.
28	Oprava schodiště u hlavního vstupu do budovy FP	oprava	stavební práce	FP	Kolejní 4	1 500 000	Generální oprava stávajícího schodiště.

REKONSTRUKCE A DOSTAVBA AREÁLU ÚDOLNÍ 53:

- Rekonstrukce části areálu (etapy E1 a E2)
- Objekty U2, U3, U4, U5, U12 a U15
- Slouží k dislokaci FaVU (převážně výuka, výzkum, věda a umění)
- Jedná se o generální rekonstrukci objektů a doplnění technologií
- Součástí díla jsou i venkovní objekty a terénní úpravy





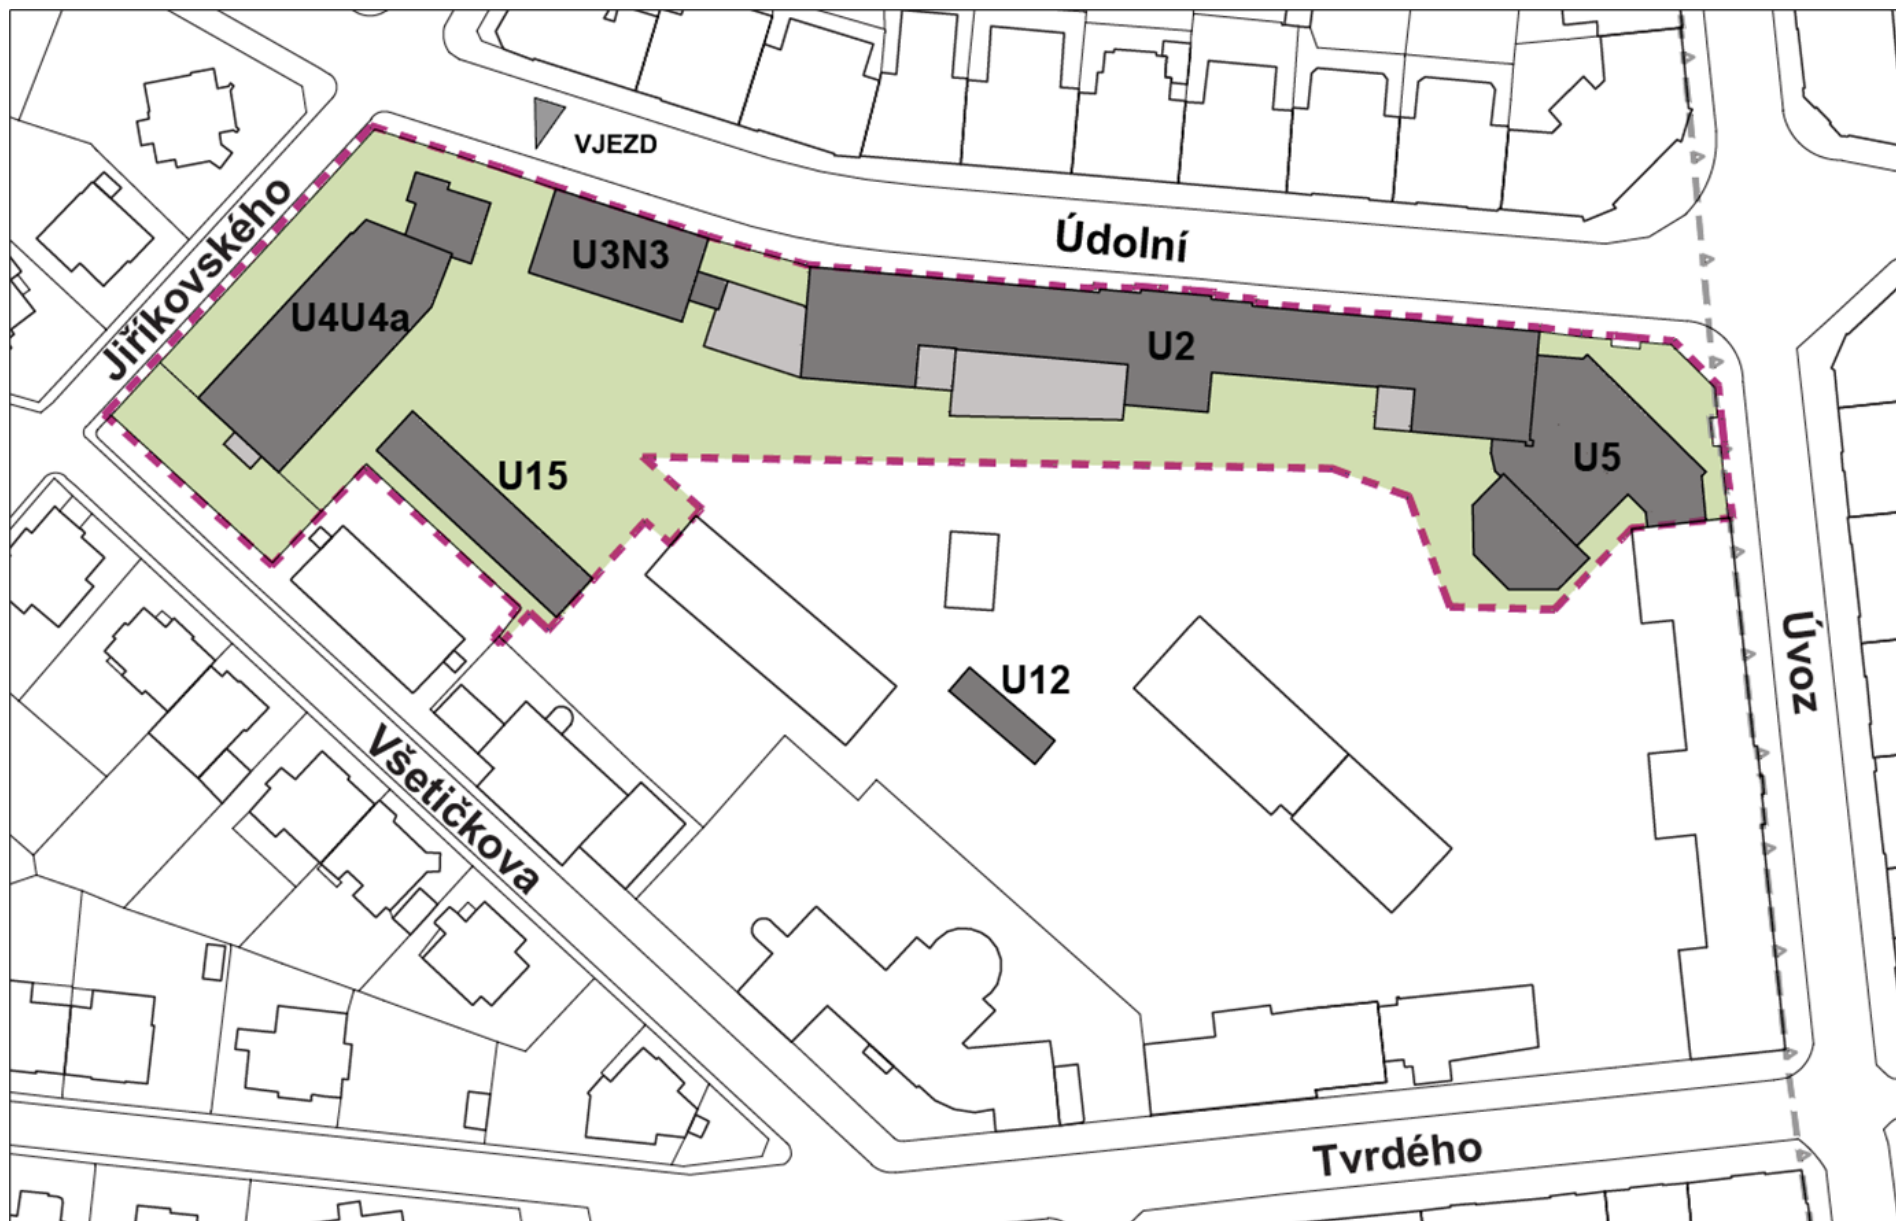








FAKULTA STROJNÍHO INŽENÝRSTVÍ:

- Rekonstrukce a modernizace areálu FSI - objekt A4 (DPS a VV)
- Rekonstrukce objektu C3 pro studentské centrum (DPS a VV)
- Rekonstrukce trafostanic PPV - 1. etapa (DPS a VV)
- Rekonstrukce sdružených výtahů budovy A1 (D&B)
- Výměna zdroje chladu D5 – centrum NETME (D&B)





Knihovna

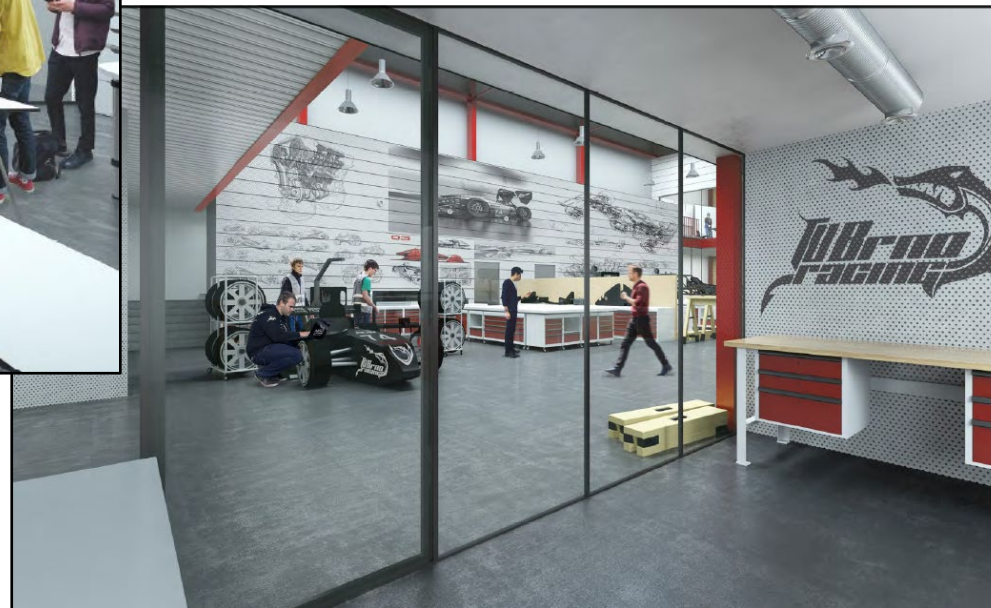

OBJEKT B02 KOLEJÍ PURKYŇOVA:


- Kompletní rekonstrukce obálky budovy zahrnující zateplení, výměnu oken a rekonstrukci střechy
- DPS a VV
- Časově náročné, ale lze bez problémů stihnout (viz. B05)
- Práce uvnitř pouze v době výluky ubytování



Jihovýchodní pohled

B05

1:100

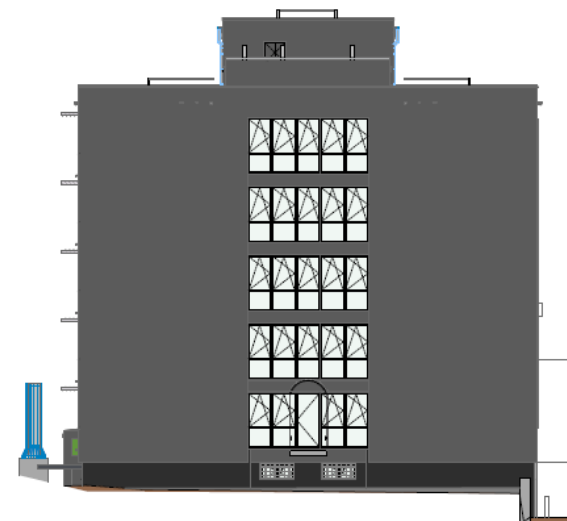

Severovýchodní pohled

B05


1:100



Západní pohled

B05

1:100

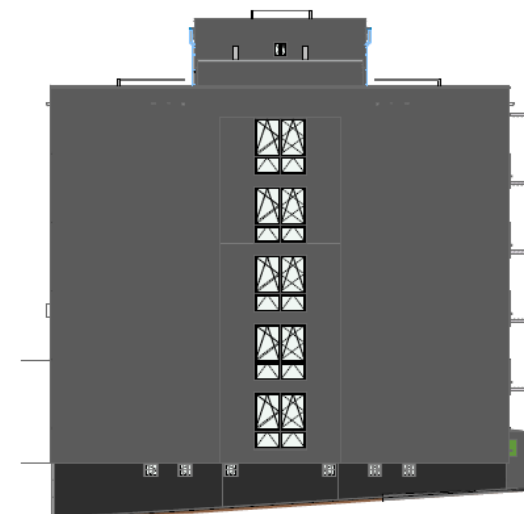

Východní pohled

B05

1:100

Děkuji za pozornost