
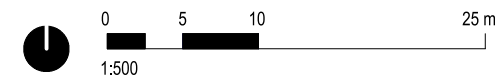


VZOROVÝ ŘEZ ULOŽENÍM KANALIZAČNÍHO POTRUBÍ

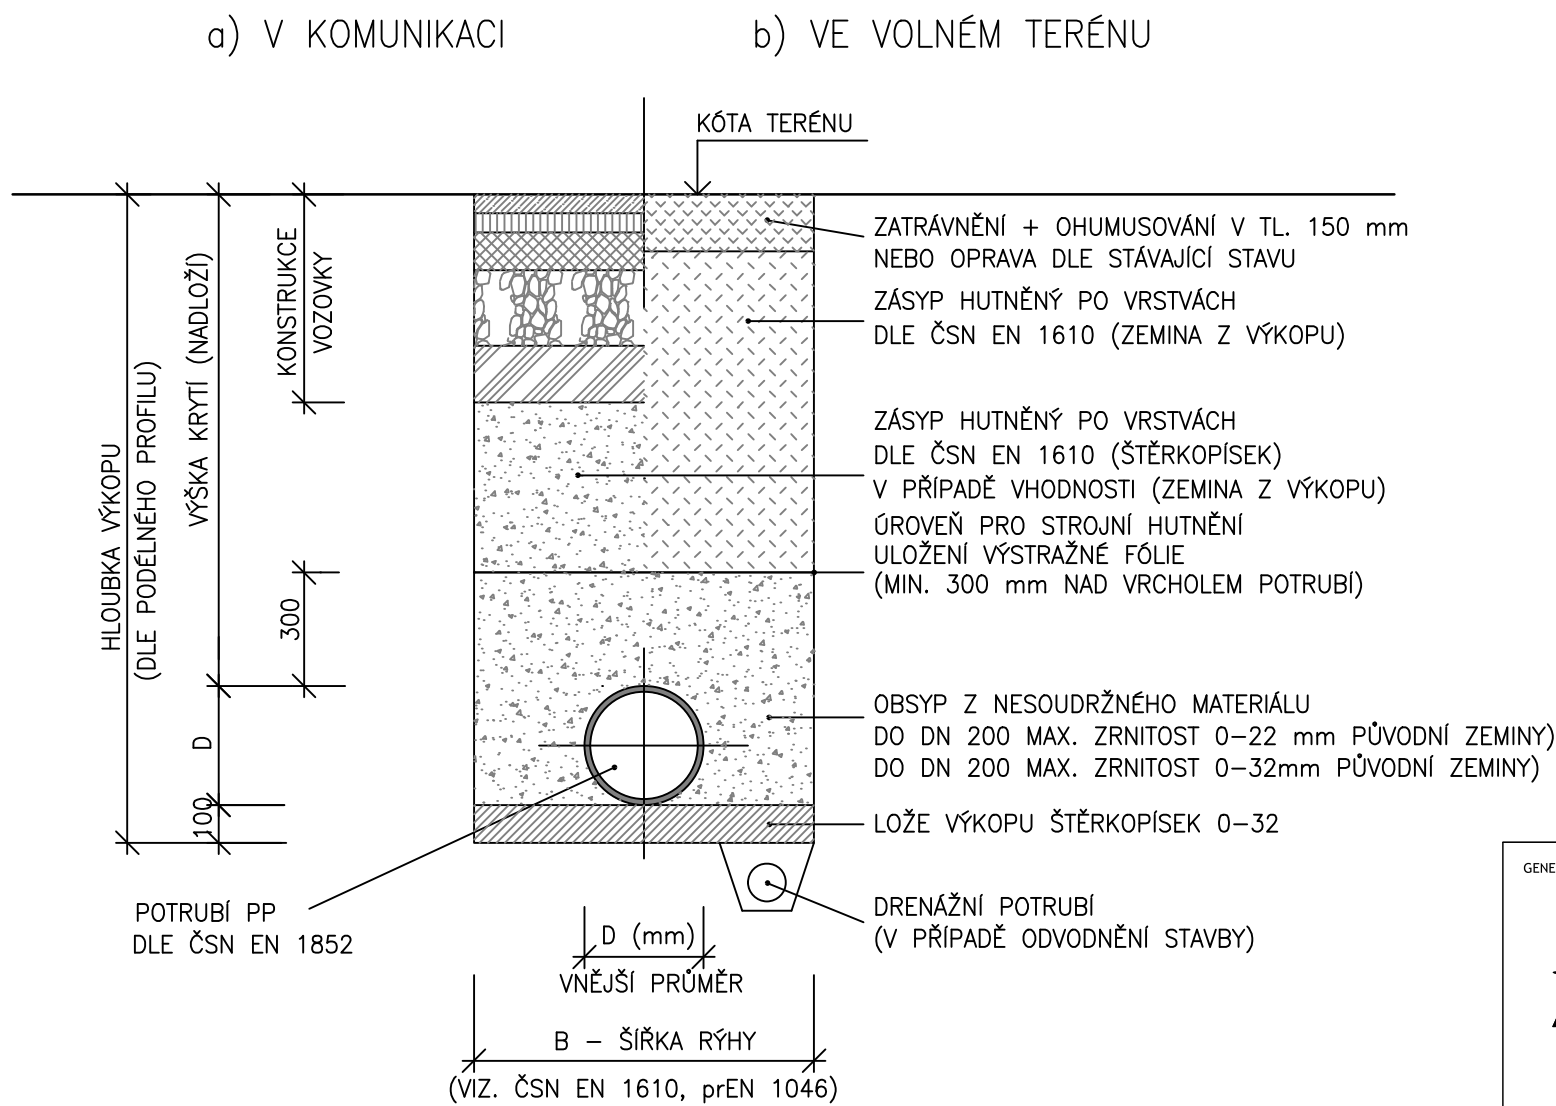

GENERÁLNÍ PROJEKTANT:  <b>ATELIÉR VELEHRADSKÝ</b>  Výstaviště 1, 603 00, Brno / IČ: 292 63 140 / atelier@velehradsky.cz / +420 547 221 936		SCHÉMA OBJEKTU: 		Č. PARÉ:	AUTORIZACE:
NÁZEV AKCE: <b>SPORTOVNÍ AREÁL UKB</b>	ODPOVĚDNÝ PROJEKTANT: <b>Ing. arch. Tomáš Velehradský</b>	DATUM: <b>08/2024</b>	MĚŘÍTKO: <b>1:20</b>		
STAVEBNÍK: <b>Masarykova univerzita</b>	HLAVNÍ INŽENÝR PROJEKTU: <b>Ing. arch. František Türk</b>	FORMÁT: <b>420x297</b>	POČET A4: <b>2xA4</b>		
MÍSTO STAVBY: <b>ul. Netroufalky, Brno</b>	VYPRACOVAL: <b>Jaroslav Pojar</b>	STUPEŇ PD: <b>DOKUMENTACE PRO VÝBĚR DODAVATELE</b>	STAVEBNÍ OBJEKT:		
SUBDODAVATEL:		ČÁST PD: <b>Areálové rozvody dešťové kanalizace</b>	IO 02		
		PROFESNÍ ČÁST:			
		ČÍSLO REVIZE:			