


KATASTRÁLNÍ SITUAČNÍ VÝKRES  
1 : 1000

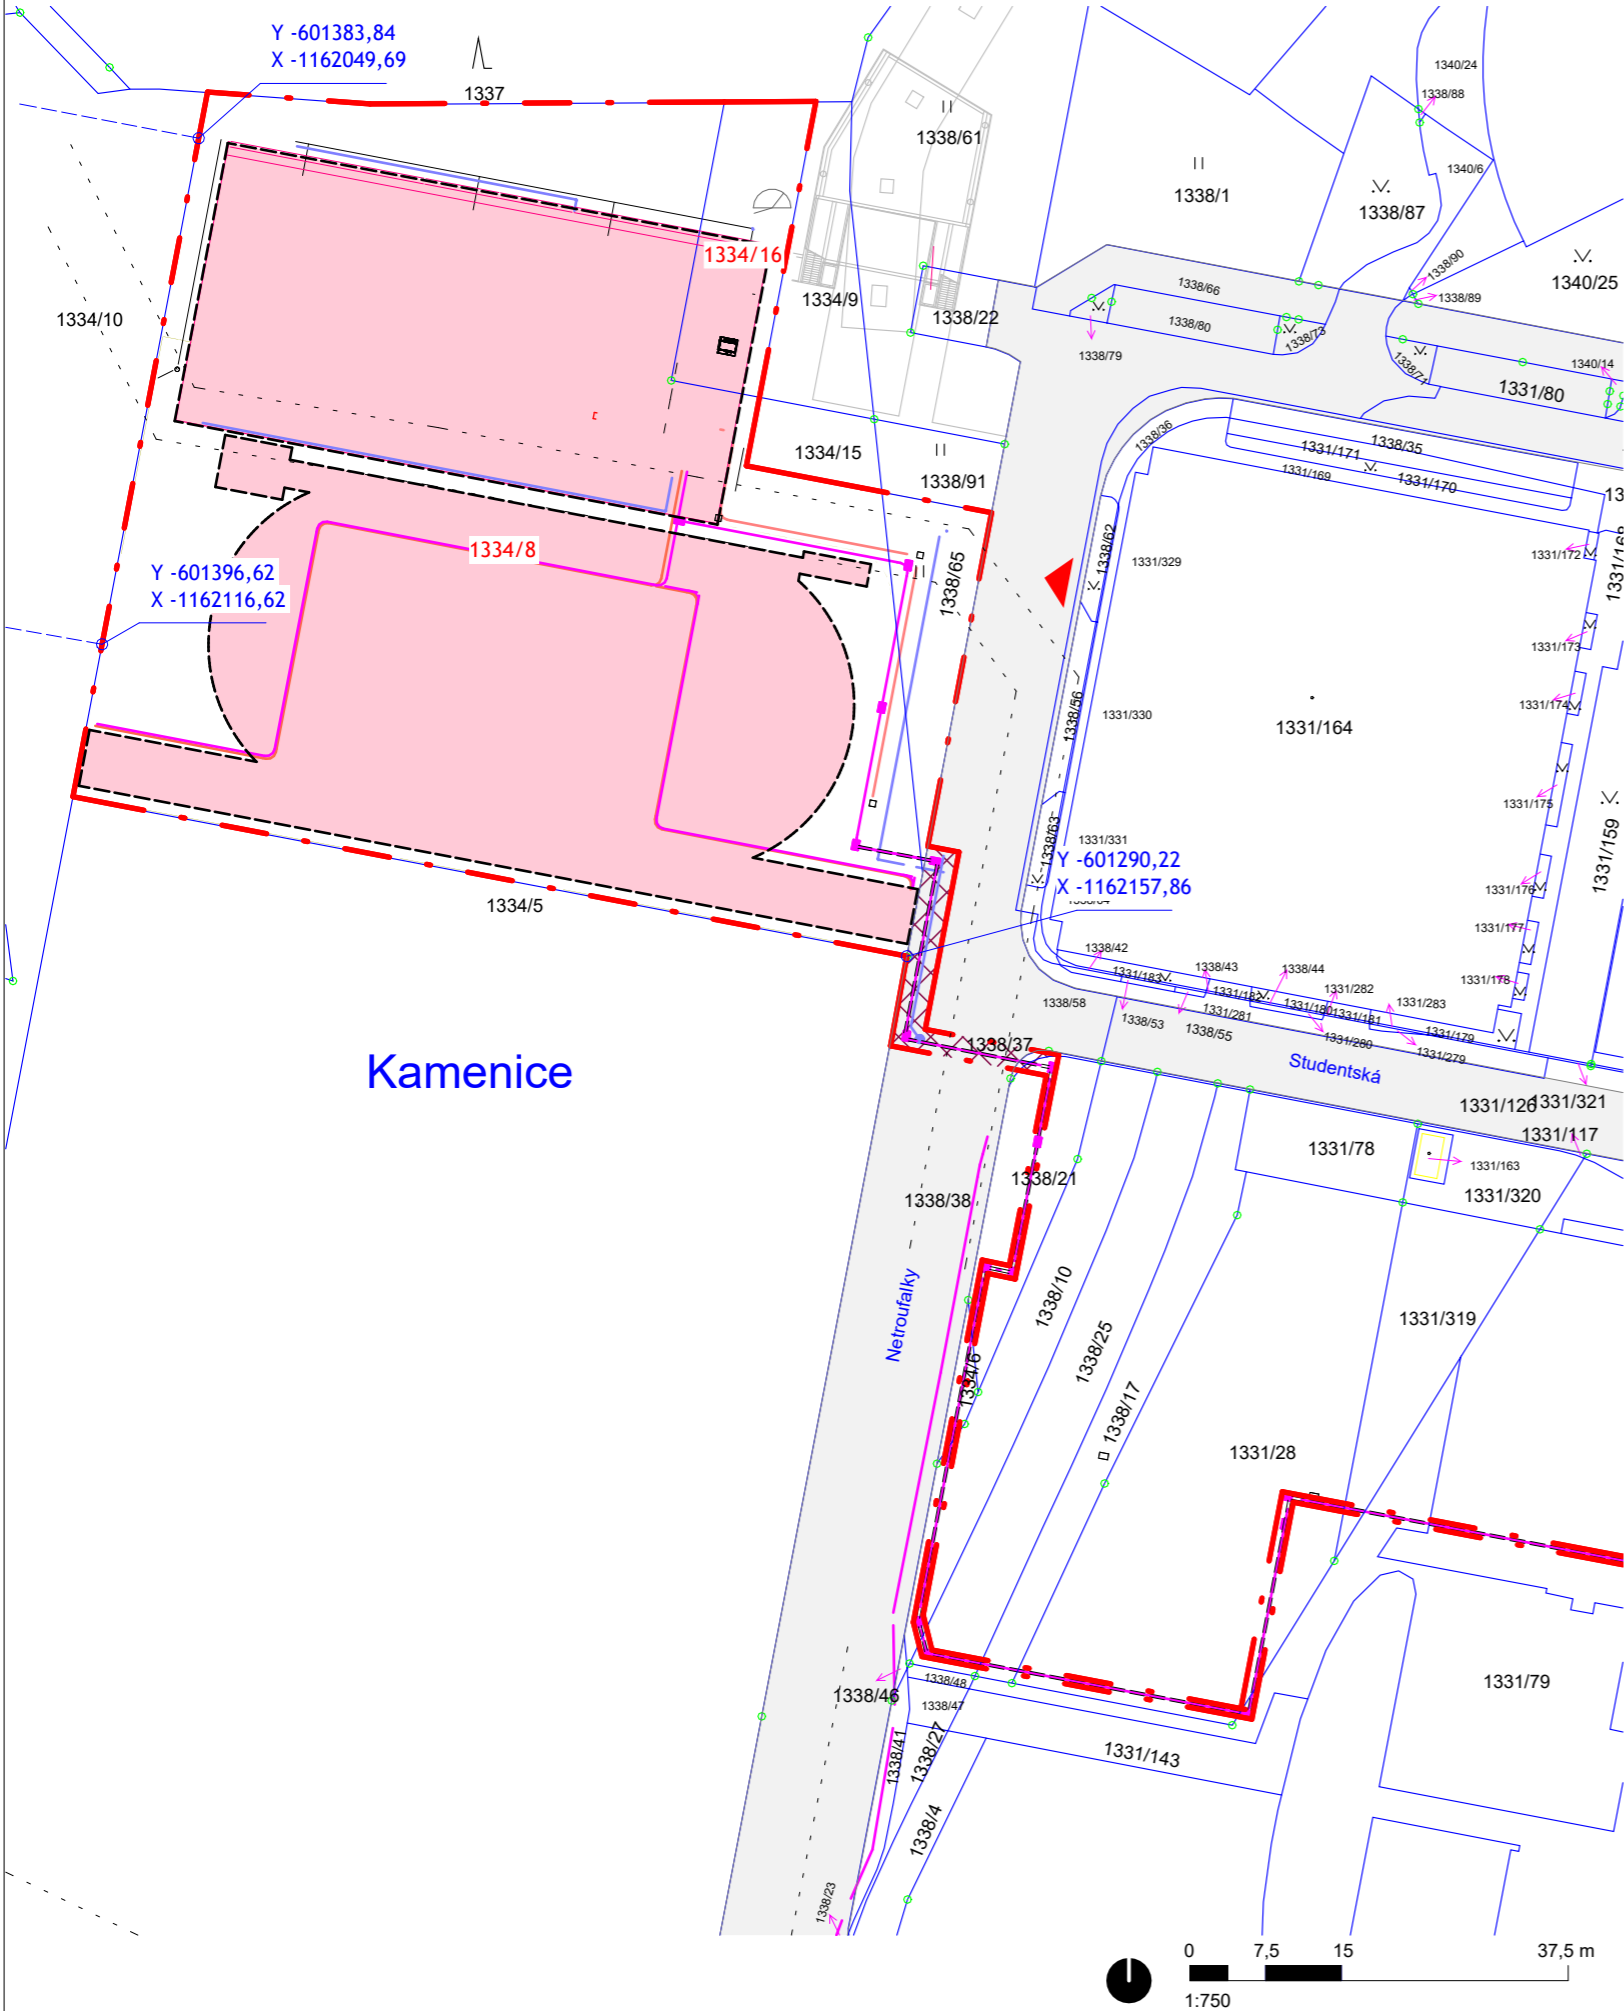

TABULKA DOTČENÝCH POZEMKŮ STAVBOU

Katastrální území - název		Katastrální území - číslo		
Bohunice		612006		
p.č.	Druh pozemku	Vlastnické právo	LV	Výměra (m²)
Umístění stavby SO 01 a SO 02				
1334/8	Ostatní plocha	Masarykova univerzita	929	9173
1334/16	Ostatní plocha	Masarykova univerzita	929	458
Umístění inženýrských sítí				
1338/65	Trvalý travní porost	Masarykova univerzita	929	357
1338/38	Ostatní plocha	Statutární město Brno	10001	4165
1338/21	Věcné břemeno (podle listiny)			
1338/21	Ostatní plocha	Masarykova univerzita	929	347
1338/37	Ostatní plocha	Statutární město Brno	10001	14
1338/10	Ostatní plocha	Masarykova univerzita	929	543
1338/25	Ostatní plocha	Masarykova univerzita	929	694
1338/17	Ostatní plocha	Masarykova univerzita	929	463
1331/28	Ostatní plocha	Masarykova univerzita	929	2018
1331/135	Ostatní plocha	Masarykova univerzita	929	2419
1331/79	Ostatní plocha	Masarykova univerzita	929	1228
1331/142	Zastavěná plocha a nádvoří	Masarykova univerzita	929	5826
1334/6	Ostatní plocha	Masarykova univerzita	929	42

LEGENDA ZNAČENÍ

- HRANICE KATASTRU ŘEŠENÉHO ÚZEMÍ
- HRANICE ZÁJMOVÉHO ÚZEMÍ - 9 988 m²
- OBJEKTY SO 01 A SO 02
- STÁVAJÍCÍ VJEZD
- PLOCHA DOČASNÝCH ZÁBORŮ, PŘÍPRAVA IS
- VODOVOD
- ROZVODY VN
- SÍTĚ ELEKTRONICKÝCH KOMUNIKACÍ

000,000 = 277,36 Bpv

GENERÁLNÍ PROJEKTANT:  <b>ATELIÉR VELEHRADSKÝ</b>  Výstaviště 1, 603 00, Brno / IČ: 292 63 140 / atelier@velehradsky.cz / +420 547 221 936		SCHÉMA OBJEKTU: 		Č. PARÉ:	AUTORIZACE:
NÁZEV AKCE:	Víceúčelový sportovní areál UKB - GP	ODPOVĚDNÝ PROJEKTANT:	Ing. arch. Tomáš Velehradský	DATUM:	07/2024
STAVEBNÍK:	Masarykova univerzita	HLAVNÍ INŽENÝR PROJEKTU:	Ing. Kamil Matýsek	FORMÁT:	297 x 430
MÍSTO STAVBY:	ul. Netroufalky, Brno	VYPRACOVAL:	Ing. Jan Kubík Ing. Božena Rybníčková	STUPEŇ PD:	Dokumentace pro výběr dodavatele
SUBDODAVATEL:				DÍL:	C. Situační výkresy
				OBJEKT:	
				ČÁST:	
				PROFESE:	