


- LEGENDA MATERIÁLŮ
- OBKLAD STĚN - REKTIFIKOVANÉ VELKOFORMÁTOVÉ KERAMICKÉ OBKLADY, FORMÁT 600x 600mm
KLADENÝ SHORA DOLŮ, BARVA ŠEDÁ
- KERAMICKÁ DLAŽBA REKTIFIKOVANÁ VELKOFORMÁTOVÁ - FORMÁT 600x600mm ,
VLASTNOSTI DLE SKLADBY PODLAHY P/x

POZNÁMKY
SPÁRY OBKLADU NAVAZUJÍ NA SPÁRY PODLAHY, POKUD NENÍ UVEDENO JINAK
ZRCADLOVÝ OBKLAD JE ŘEŠENÝ DO ROVINY S KERAMICKÝM OBKLADEM
REALIZAČNÍ FIRMA VYPRACUJE SPÁROŘEZ A ZKOORDINUJE UMÍSTĚNÍ KONCOVÝCH PRVKŮ ZTI, EL A TOPENÍ

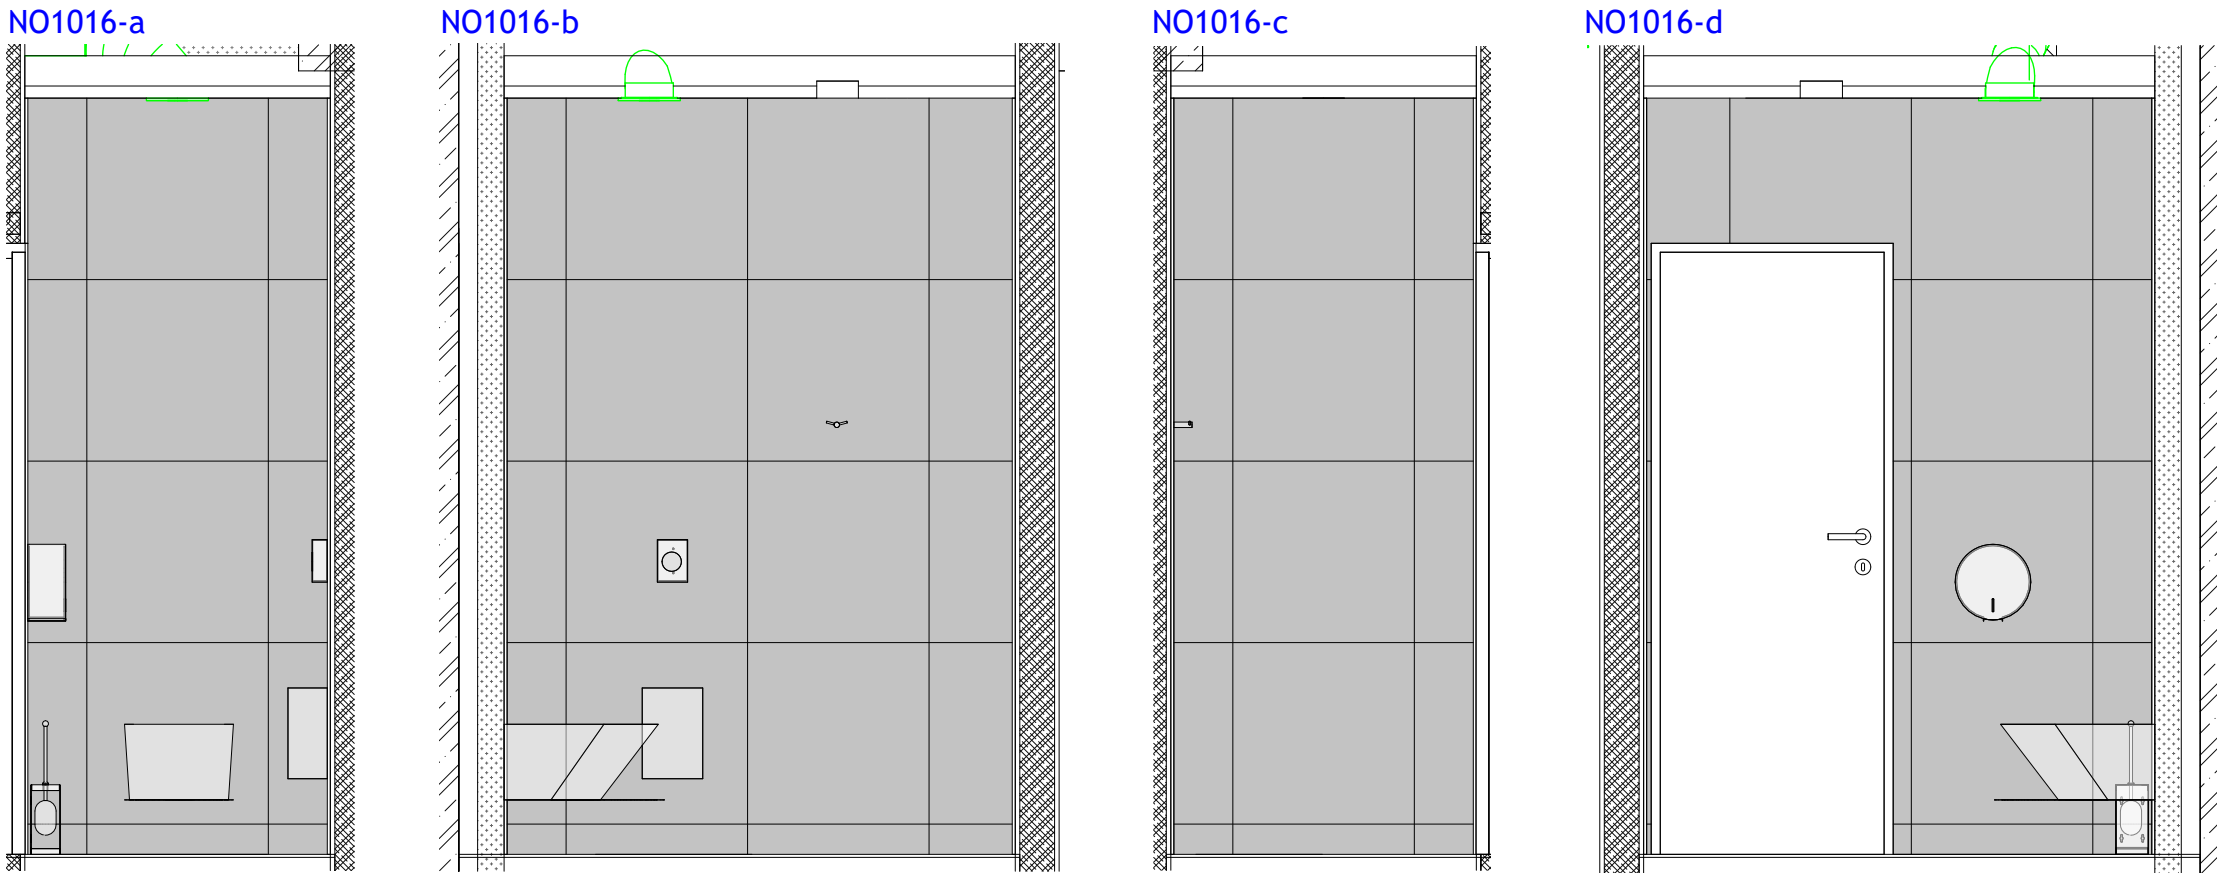

GENERÁLNÍ PROJEKTANT: <div>ATELIÉR VELEHRADSKÝ</div> Výstaviště 1, 603 00, Brno / IČ: 292 63 140 / atelier@velehradsky.cz / +420 547 221 936		SCHÉMA OBJEKTU: 		Č. PARÉ:	AUTORIZACE:
NÁZEV AKCE:	Víceúčelový sportovní areál UKB - GP	ODPOVĚDNÝ PROJEKTANT:	Ing. arch. Tomáš Velehradský		
STAVEBNÍK:	Masarykova univerzita	HLAVNÍ INŽENÝR PROJEKTU :	Ing. Kamil Matýsek		
MÍSTO STAVBY:	ul. Netroufalky, Brno	VYPRACOVAL:	Ing. Jan Kubík Ing. Božena Rybníčková		
SUBDODAVATEL:					
		DATUM:	07/2024	MĚŘÍTKO:	1 : 25
		FORMÁT:	297 x 750	POČET A4:	4 x A4
		STUPEŇ PD:	Dokumentace pro výběr dodavatele		
		DÍL:	D. Dokumentace objektu		
		OBJEKT:	1. SO 01 - Multifunkční hala		
		ČÁST:	1. Architektonicko-stavební řešení		
		PROFESE:			