
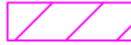
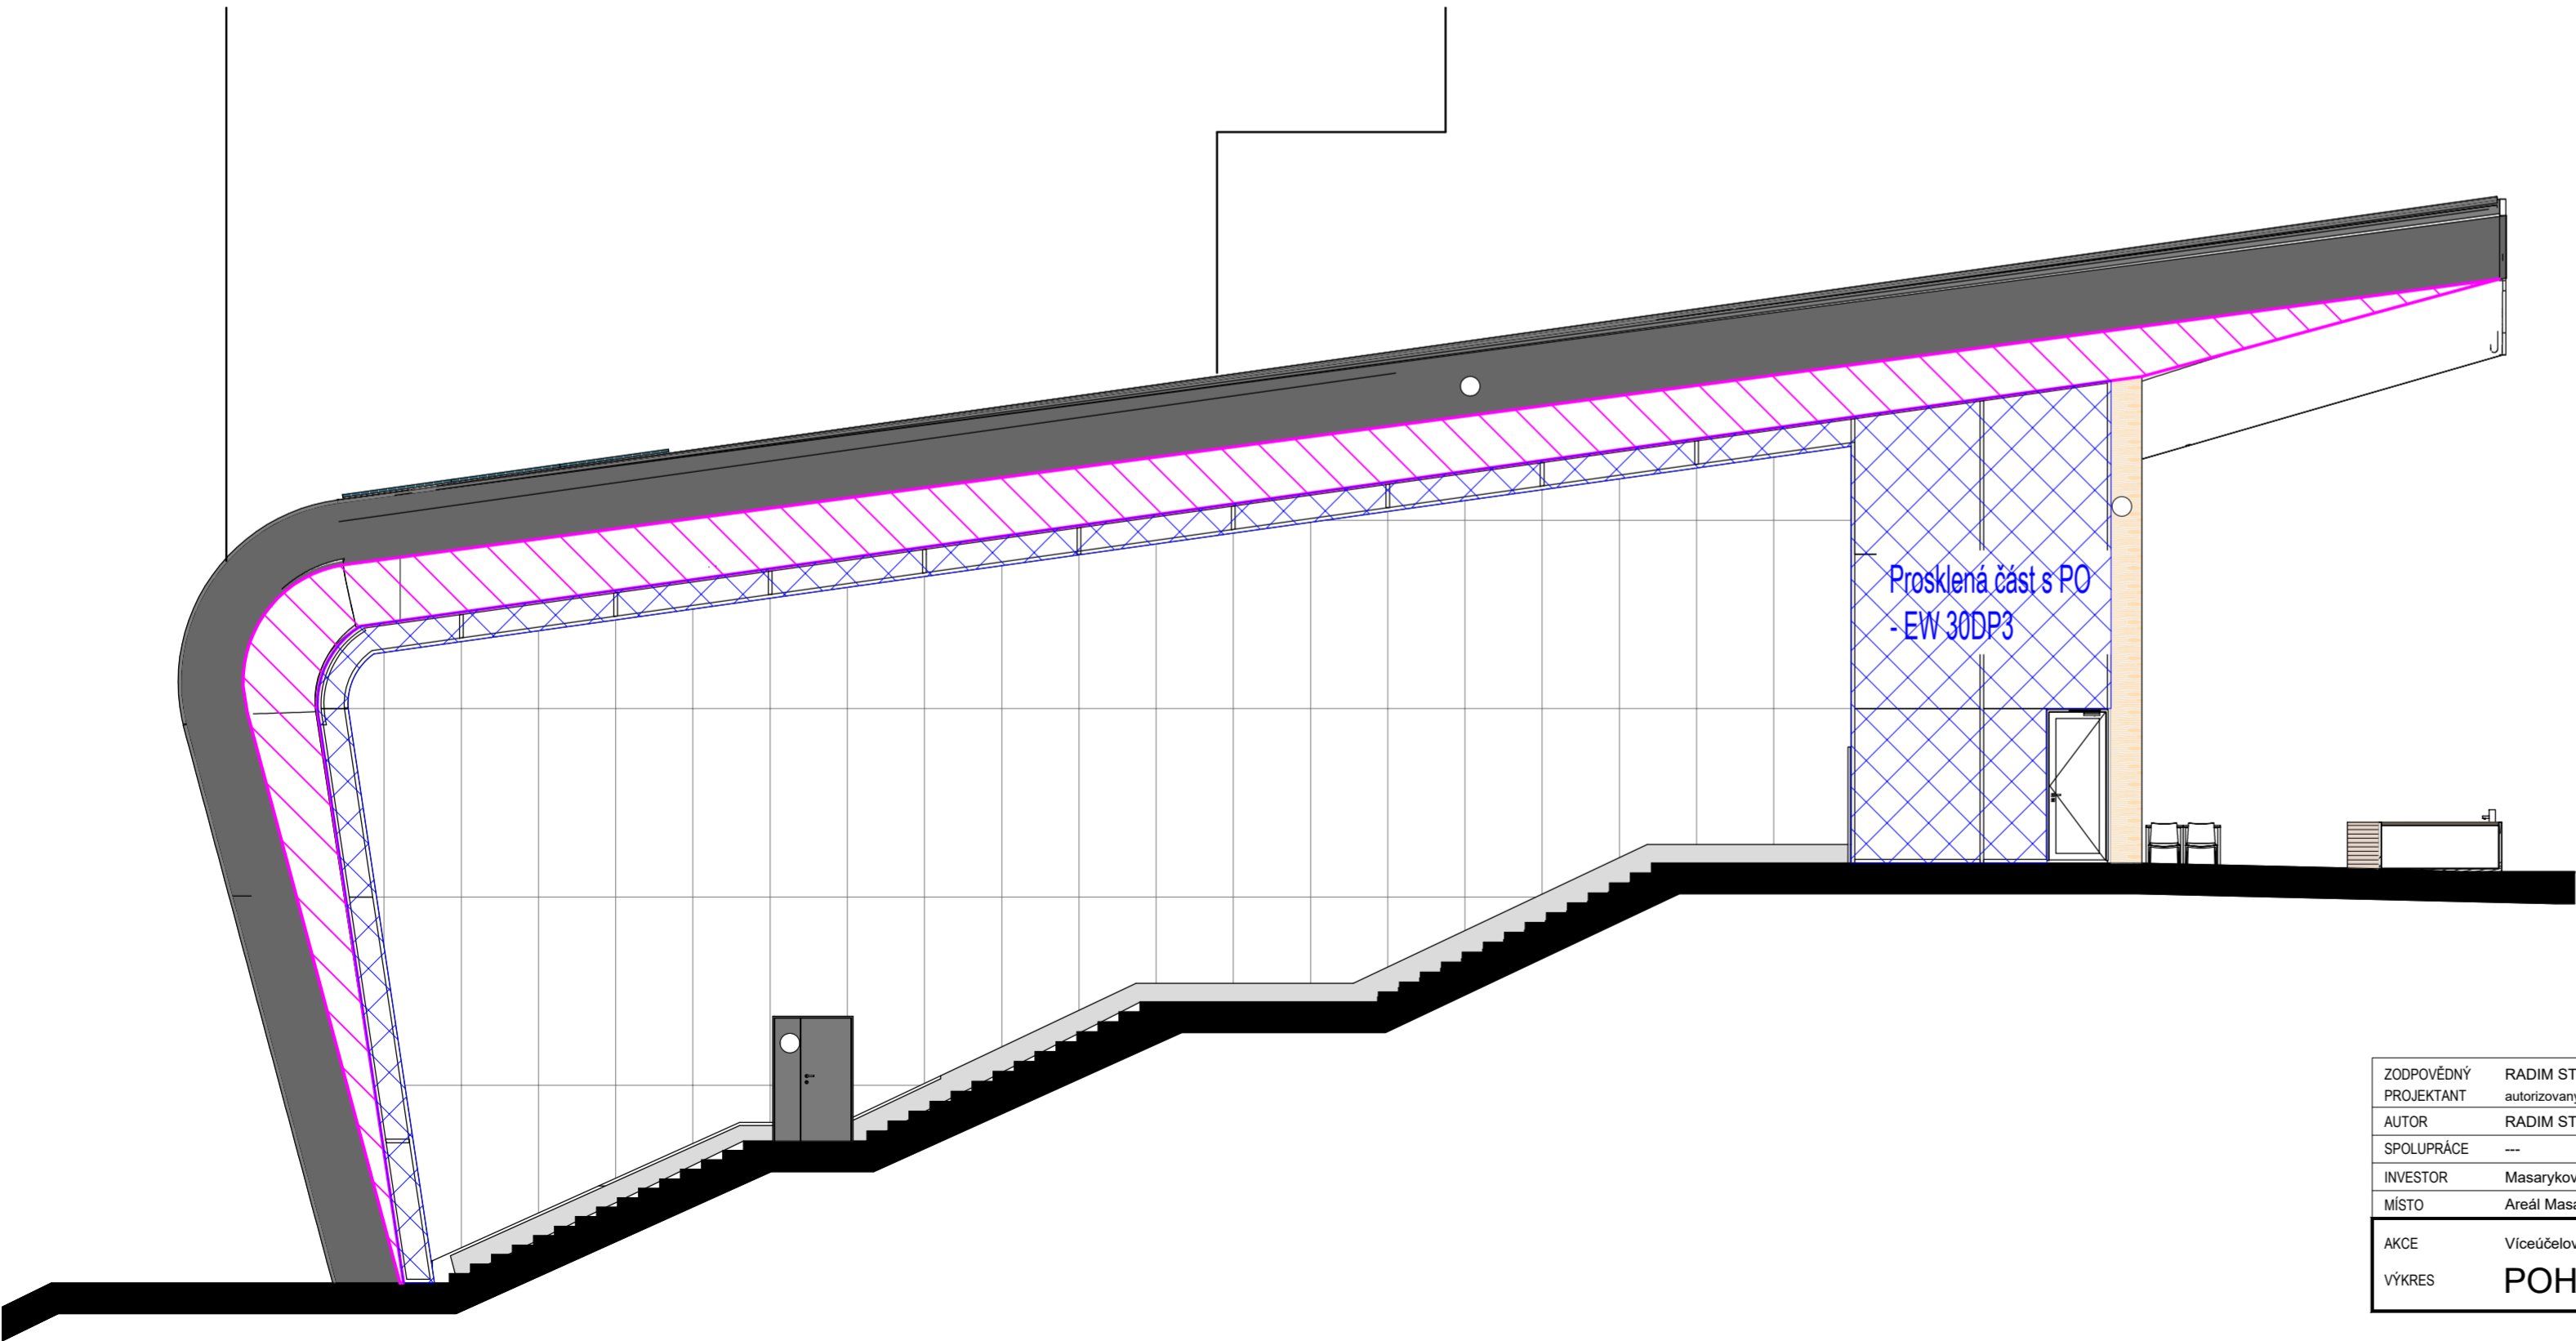


-  - vyznačení prosklení s požární odolností
-  - vyznačení nehořlavého obkladu obvodové stěny



ZODPOVĚDNÝ	RADIM STAVIAR	STAVIAR POŽÁRNÍ BEZPEČNOST STAVEB	
PROJEKTANT	autORIZOVANÝ technik ČKA/IT 1007258		
AUTOR	RADIM STAVIAR	MĚŘÍTKO	1:100
SPOLUPRÁCE	---	STUPEŇ	DVD
INVESTOR	Masarykova Univerzita, Žerotínovo náměstí 617/9, 601 77 Brno	DATUM	ZAKÁZKA
MÍSTO	Areál Masarykovy univerzity, Bohunice, Netroufalky, Brno 625 00	09/2024	21-07015
AKCE	Víceúčelový sportovní areál UKB		
VÝKRES	POHLEDY PO		