
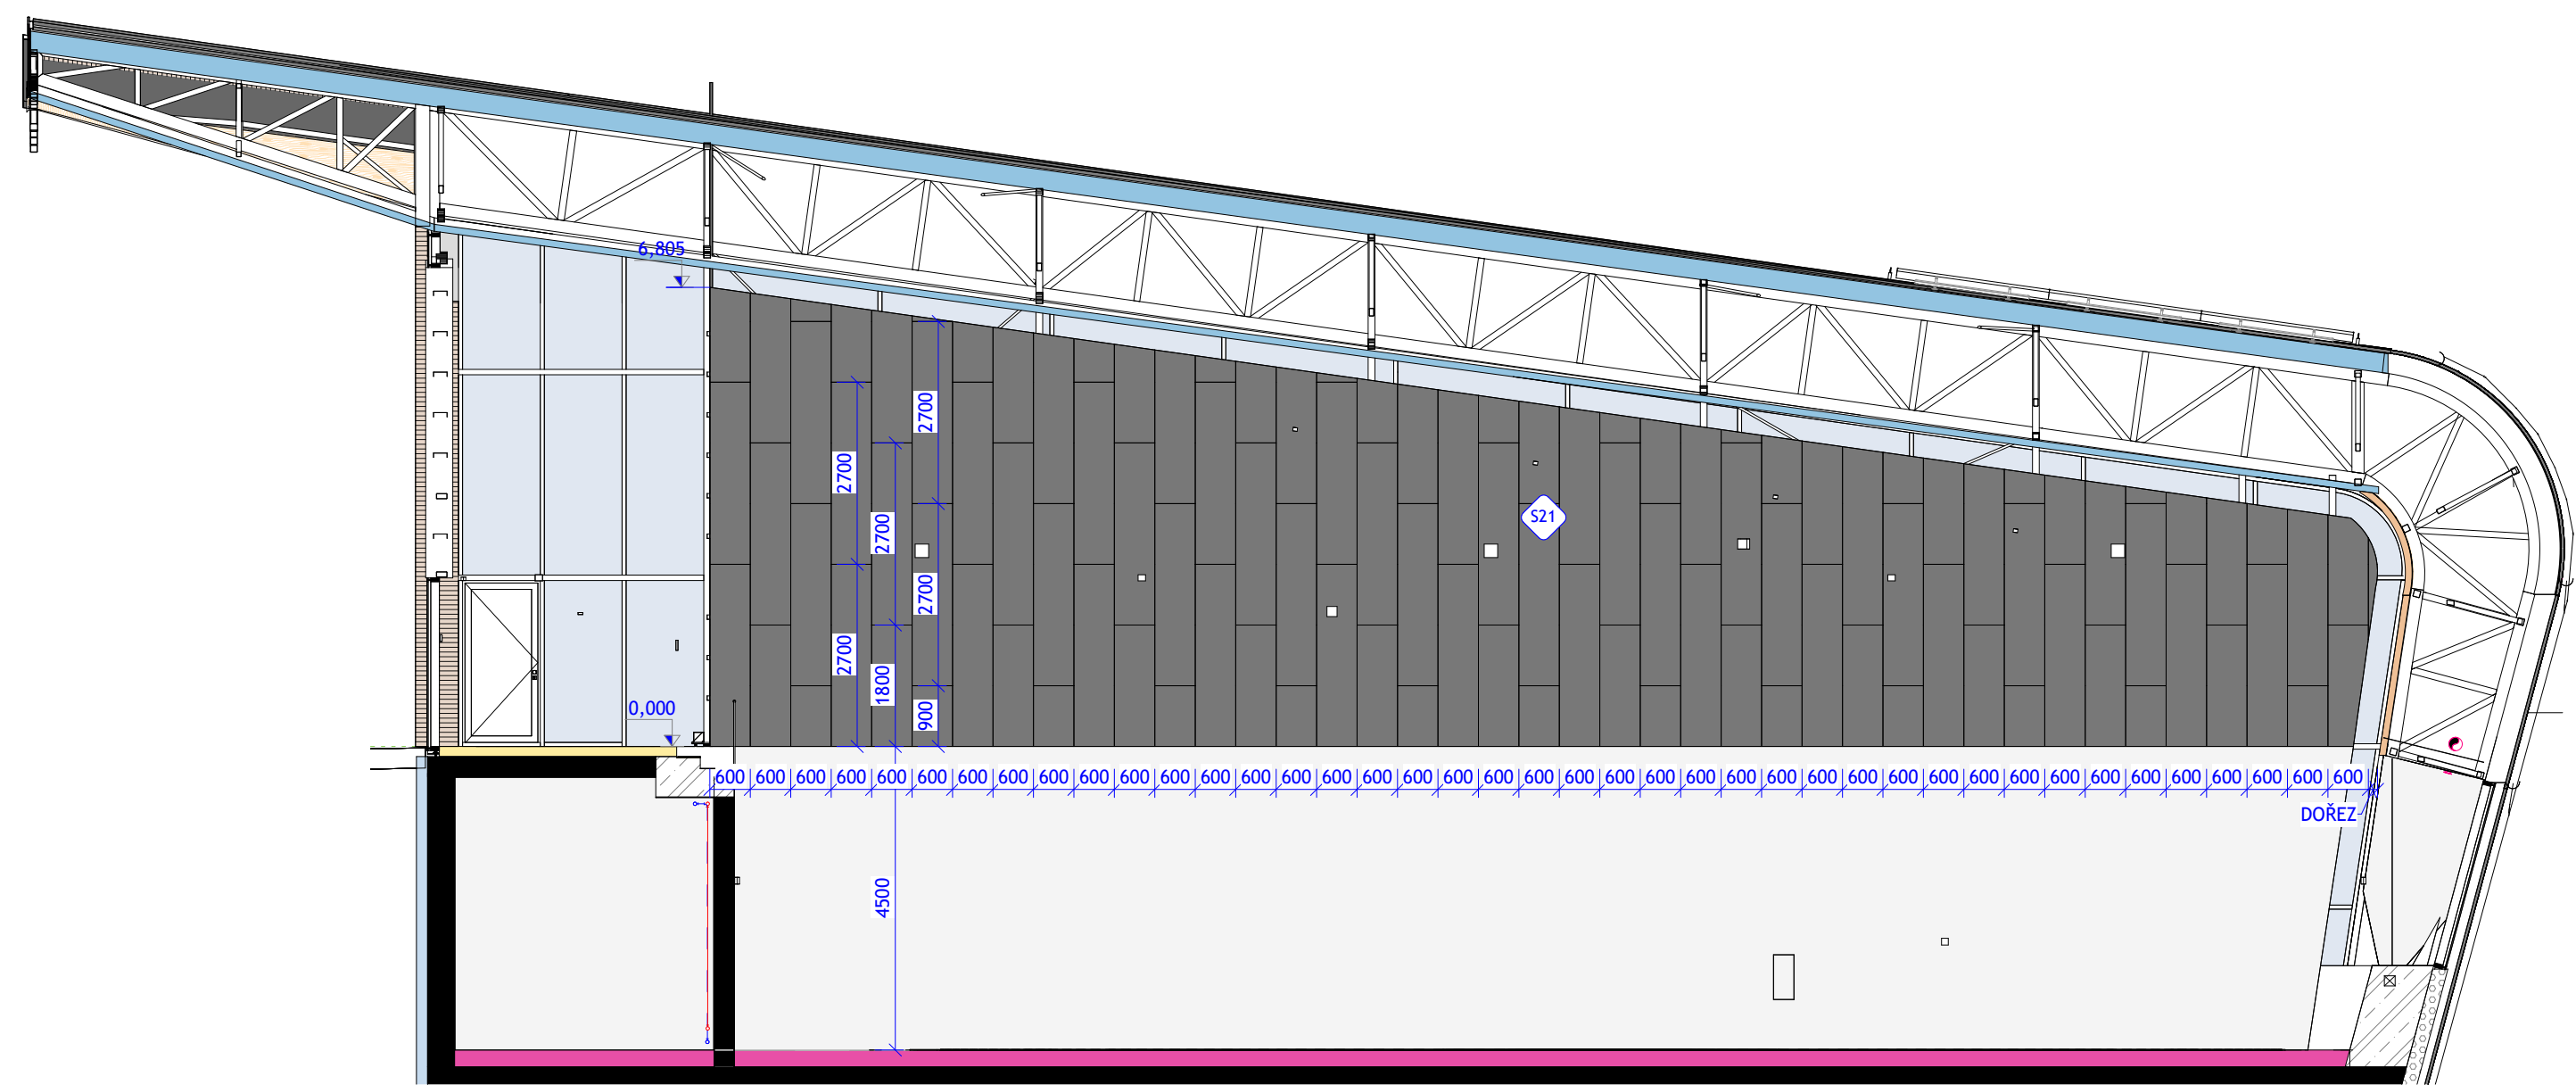


POHLED NA AKUSTICKÉ DESKY-A


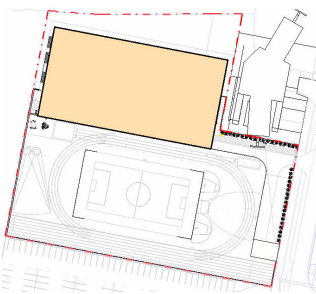


POHLED NA AKUSTICKÉ DESKY-C

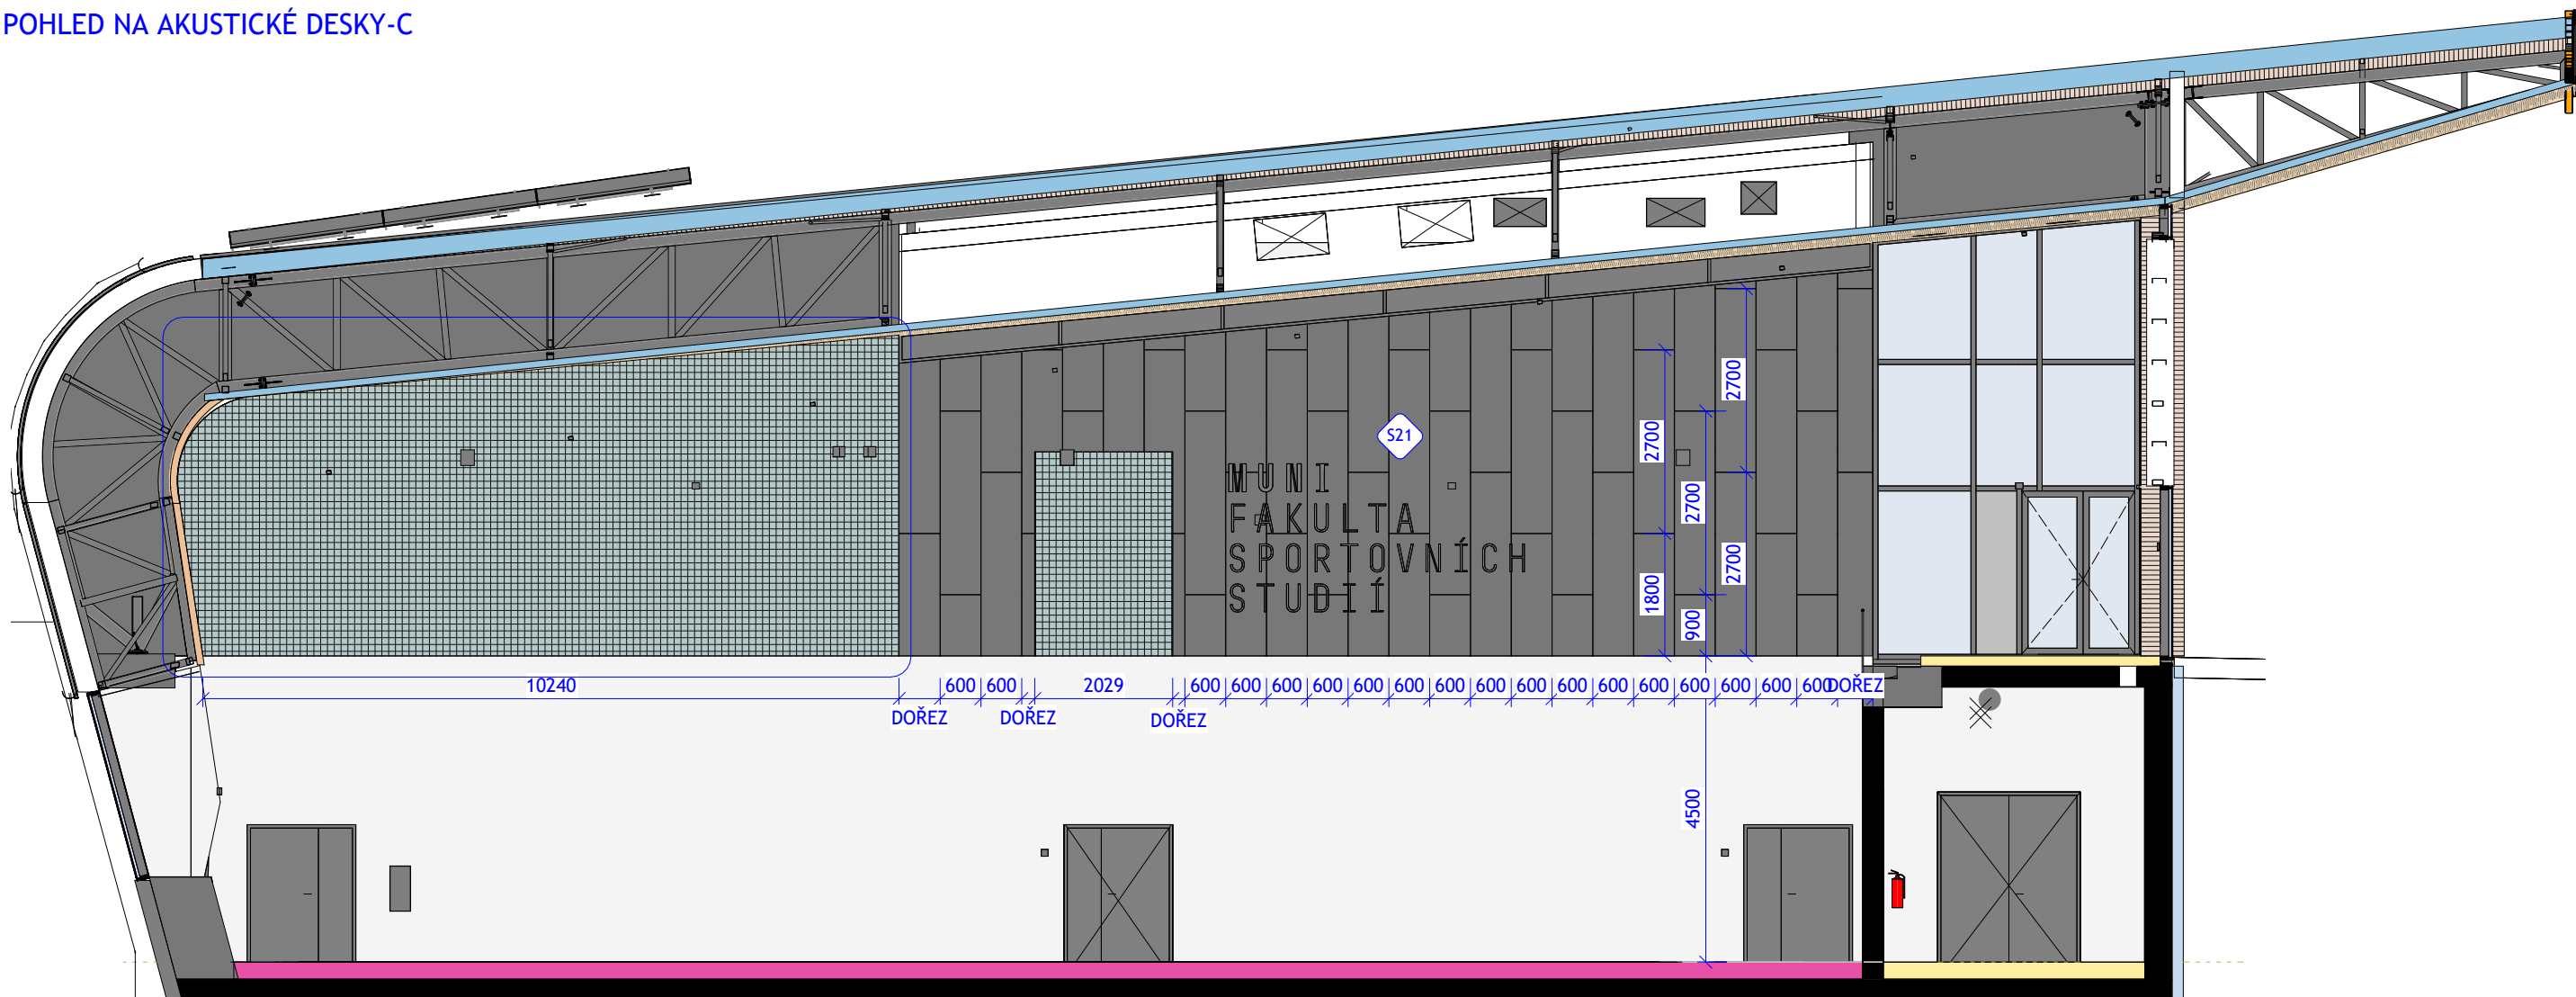

LEGENDA MATERIÁLŮ

OBKLAD STĚN - VELKOFORMÁTOVÉ AKUSTICKÉ OBKLADY S VYSOKOU ODOLNOSTÍ PROTI NÁRAZŮM, FORMÁT 2700x600

GENERALNÍ PROJEKTANT: <div></div> ATELIÉR VELEHRADSKÝ Vystaviště 1, 603 00, Brno / IČ: 292 63 140 / atelier@velehradsky.cz / +420 547 221 936		SCHEMA OBJEKTU: <div></div>		Č. PARÉ: AUTORIZACE:	
NÁZEV AKCE: Víceúčelový sportovní areál UKB - GP		ODPOVĚDNÝ PROJEKTANT: Ing. arch. Tomáš Velehradský		DATUM: 07/2024 MĚŘITNO: As indicated	
STAVEBNÍK: Masarykova univerzita		HLAVNÍ INŽENÝR PROJEKTU : Ing. Kamil Matýsek		FORMÁT: 450 x 630 POČET A4: 6 x A4	
MÍSTO STAVBY: ul. Netroufalky, Brno		VYPRACOVAL: Ing. Jan Kubík Ing. Božena Rybníčková		DOKUMENTACE PD: Dokumentace pro výběr dodavatele DÍL: D. Dokumentace objektu	
SUBDODAVATEL:				OBJEKT: 1. SO 01 - Multifunkční hala ČÁST: 1. Architektonicko-stavební řešení PROFESE:	