

POZNÁMKY:

- SOCIÁLNÍ MÍSTNOSTI ZŮSTÁVAJÍ DISPOZIČNĚ BEZE ZMĚN
- STAVEBNÍ ÚPRAVY A ZMĚNY NEMĚNÍ BEZBARIÉROVÝ PŘÍSTUP
- V RÁMCI REALIZAČNÍCH PRACÍ JSOU NAVRŽENY NÁTĚRY ÚT POTRUBÍ A RADIÁTORŮ VE VŠECH DOTČENÝCH PROSTORÁCH
- PŘI REALIZACI STAVEBNÍCH PRACÍ NELZE POUŽÍVAT OSOBNÍ VÝTAH

LEGENDA STAVEBNÍHO ŘEŠENÍ

- ÚPLNÁ REKONSTRUKCE SOCIÁLNÍCH PROSTOR A VYBAVENÍ
- SCHEMATICKE OZNAČENÍ STAVEBNÍCH PRACÍ:
- KANALIZACE - SVISLÉ DRÁŽKY, PROSTUPY STROPEM
- VODOVODNÍ POTRUBÍ - SVISLÉ DRÁŽKY, PROSTUPY STROPEM
- LEŽATÉ ROZVODY - VODOROVNÉ DRÁŽKY, PROSTUPY ZDIVEM
- VÝMĚNA HYDRATŮ
- DEMONTÁŽ PODLAHY PRO MOŽNOST VÝMĚNY POTRUBÍ (SK, SV)
- V RÁMCI REALIZAČNÍCH PRACÍ SE PŘEDPOKLÁDÁ
- VÝMĚNA POTRUBÍ VEDENÝCH VE ZVÝŠENÉ PODLAZE,
- NOVÉ ROZVODY BUDOU VEDENY VE STEJNÝCH TRASÁCH
- STÁVAJÍCÍ ZAŘÍZOVACÍ PŘEDMĚTY RUŠENÉ, BOURANÉ KONSTR.
- NOVÉ ZAŘÍZOVACÍ PŘEDMĚTY, NOVÉ KONSTRUKCE

LEGENDA ETAP

- 1

ETAPA 1

ETAPY PRO REALIZACI ROZVODŮ ZTI
- 2


ETAPA 2

EA STAVEBNÍCH ÚPRAV V OBJEKTU
- 3

ETAPA 3

"B" (POŘÍČÍ 7)
- 4

ETAPA 4

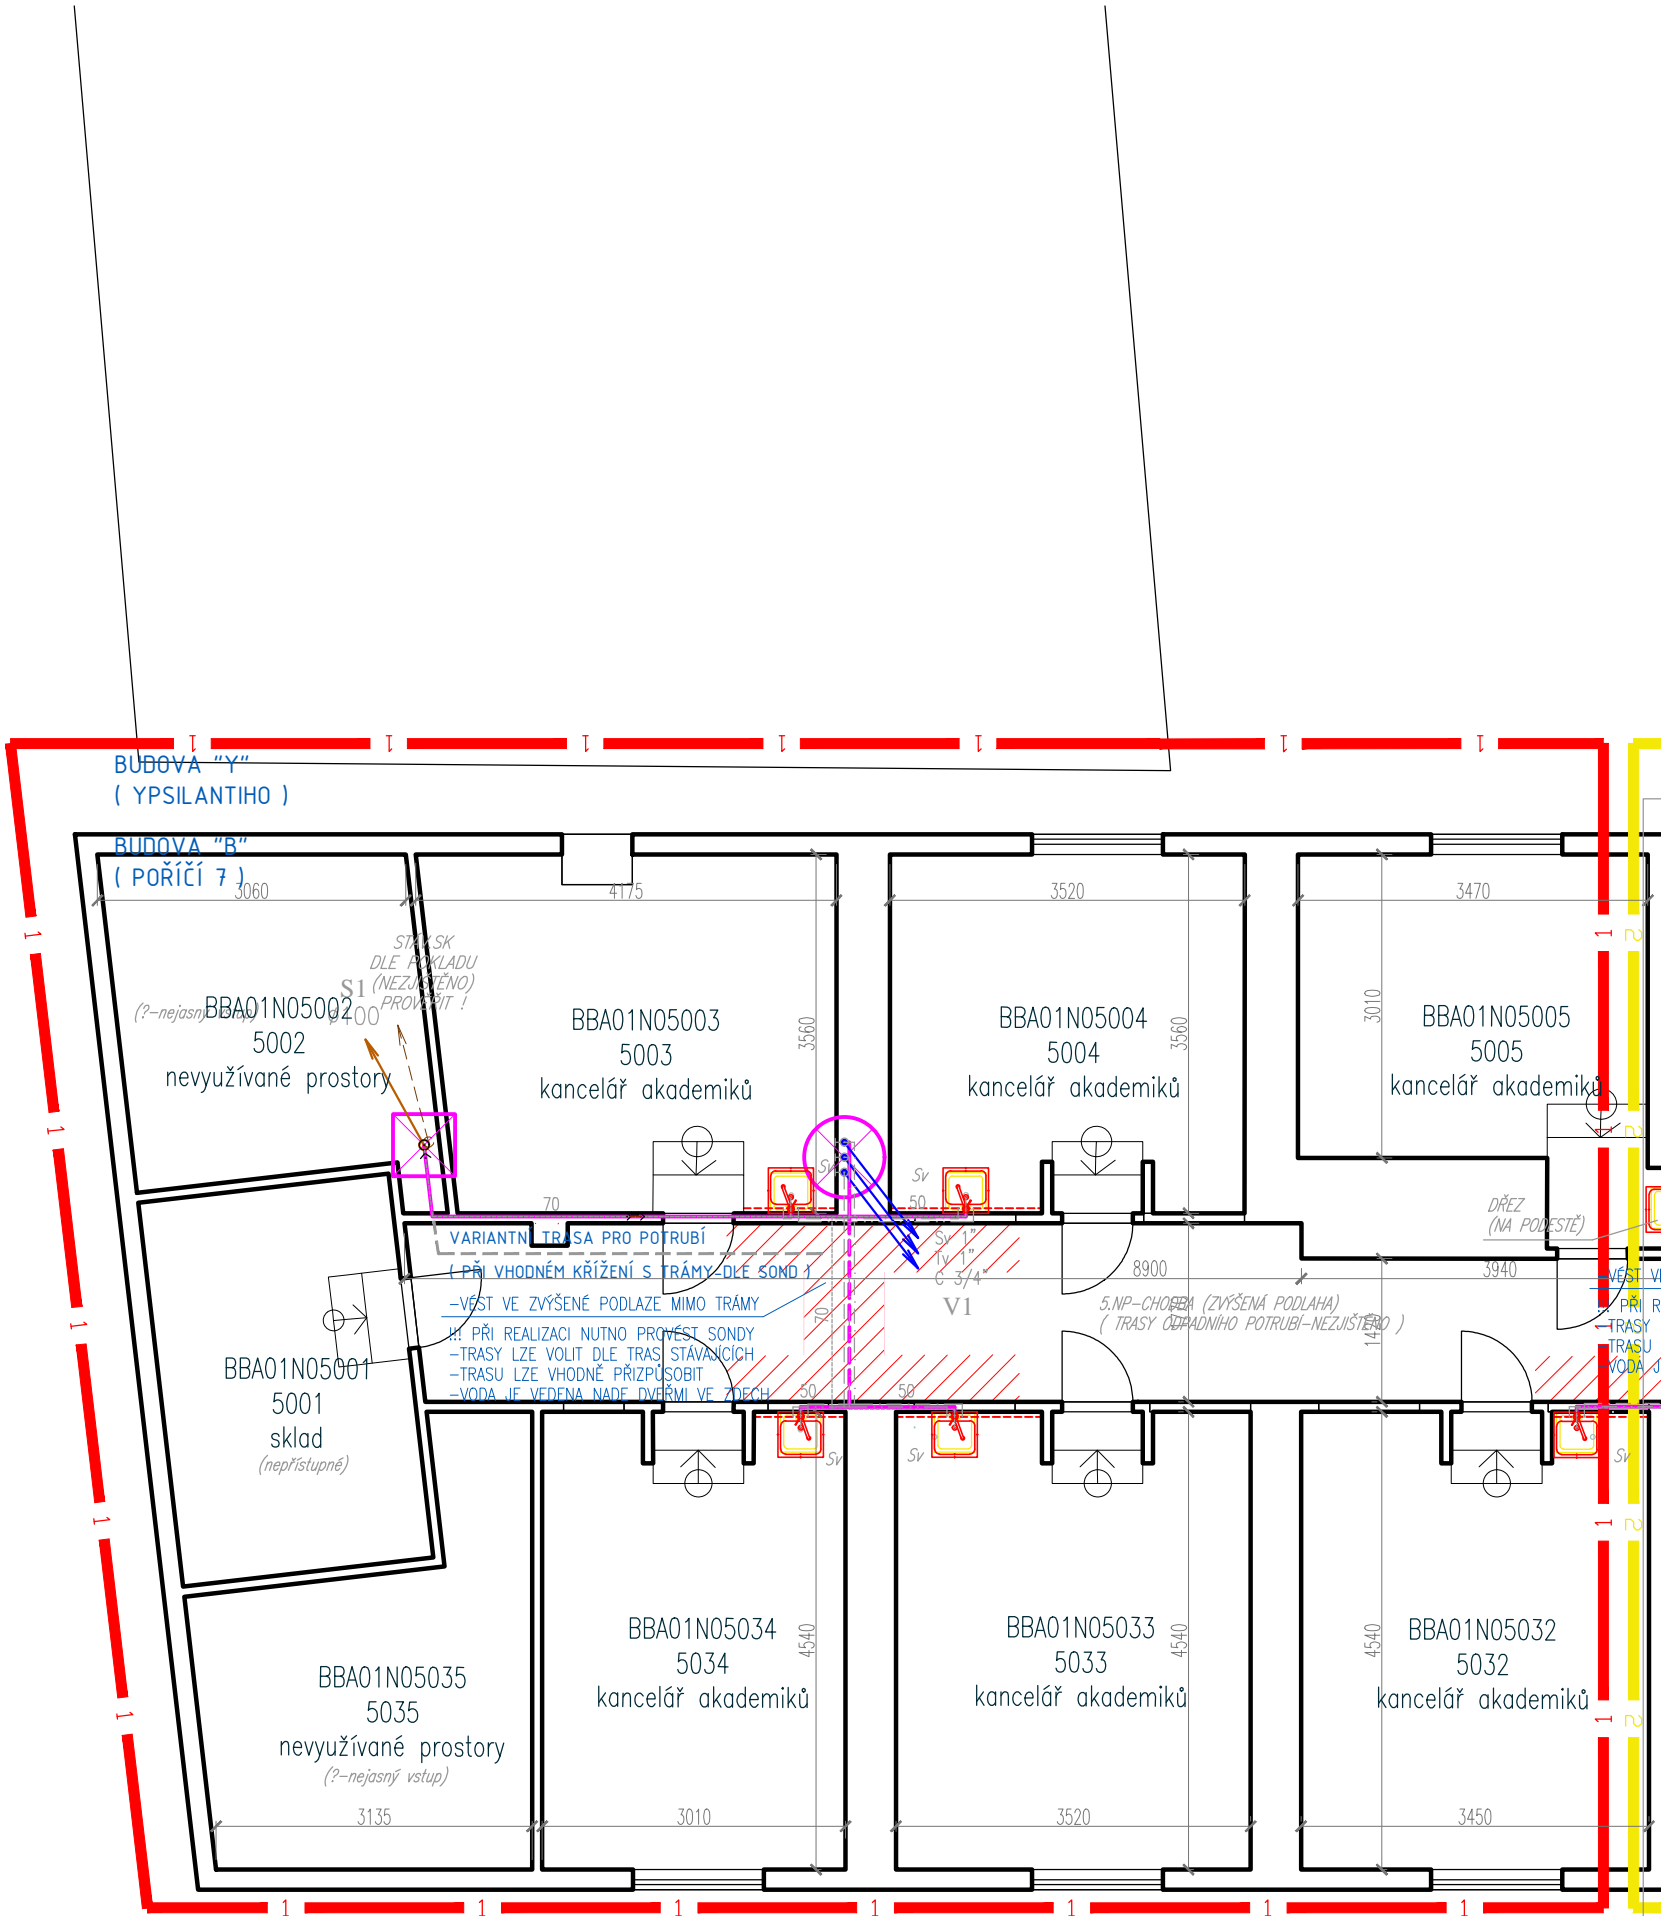

ETAPA 1

REVIZE				

ATELIER 2005 s.r.o. HAVLÍČKOVA 37, 602 00 BRNO e-mail: atelier@archmuller.cz tel. +420 603 576 223		MU PdF Brno Poříčí 7 ETAPA 1 	
HLAVNÍ INŽENÝR PROJEKTU	Ing.arch. Ladislav Müller	VYPRACOVAL	Ing.arch. Ladislav Müller
PROJEKTANT ČÁSTI PD	Ing.arch. Ladislav Müller	VYPRACOVAL	J. Toufarová
INVESTOR	Masarykova univerzita, Žerotínovo náměstí 617/ 9, 601 77 Brno		
OBJEDNATEL	Masarykova univerzita, Žerotínovo náměstí 617/ 9, 601 77 Brno		
NÁZEV STAVBY MU Pedagogická fakulta Poříčí 7, 603 00 Brno Zpracování nových vodovodních rozvodů a odpadů včetně etapizace PdF MU Poříčí 7		NADM. VÝŠKA	
		STUPEŇ	DPS
		DATUM	září 2021
		FORMÁT	2A4
		ČÍSLO ZAKÁZKY	02-092021
NÁZEV ČÁSTI PD		OZN. ČÁSTI PD	
D.1.1. - ARCHITEKTONICKO-STAVEBNÍ ŘEŠENÍ		D.1.1.	
NÁZEV VÝKRESU		MĚŘITKO:	ČÍSLO VÝKRESU:
ETAPA 1 / PŮDORYS 5.NP		1: 75	06