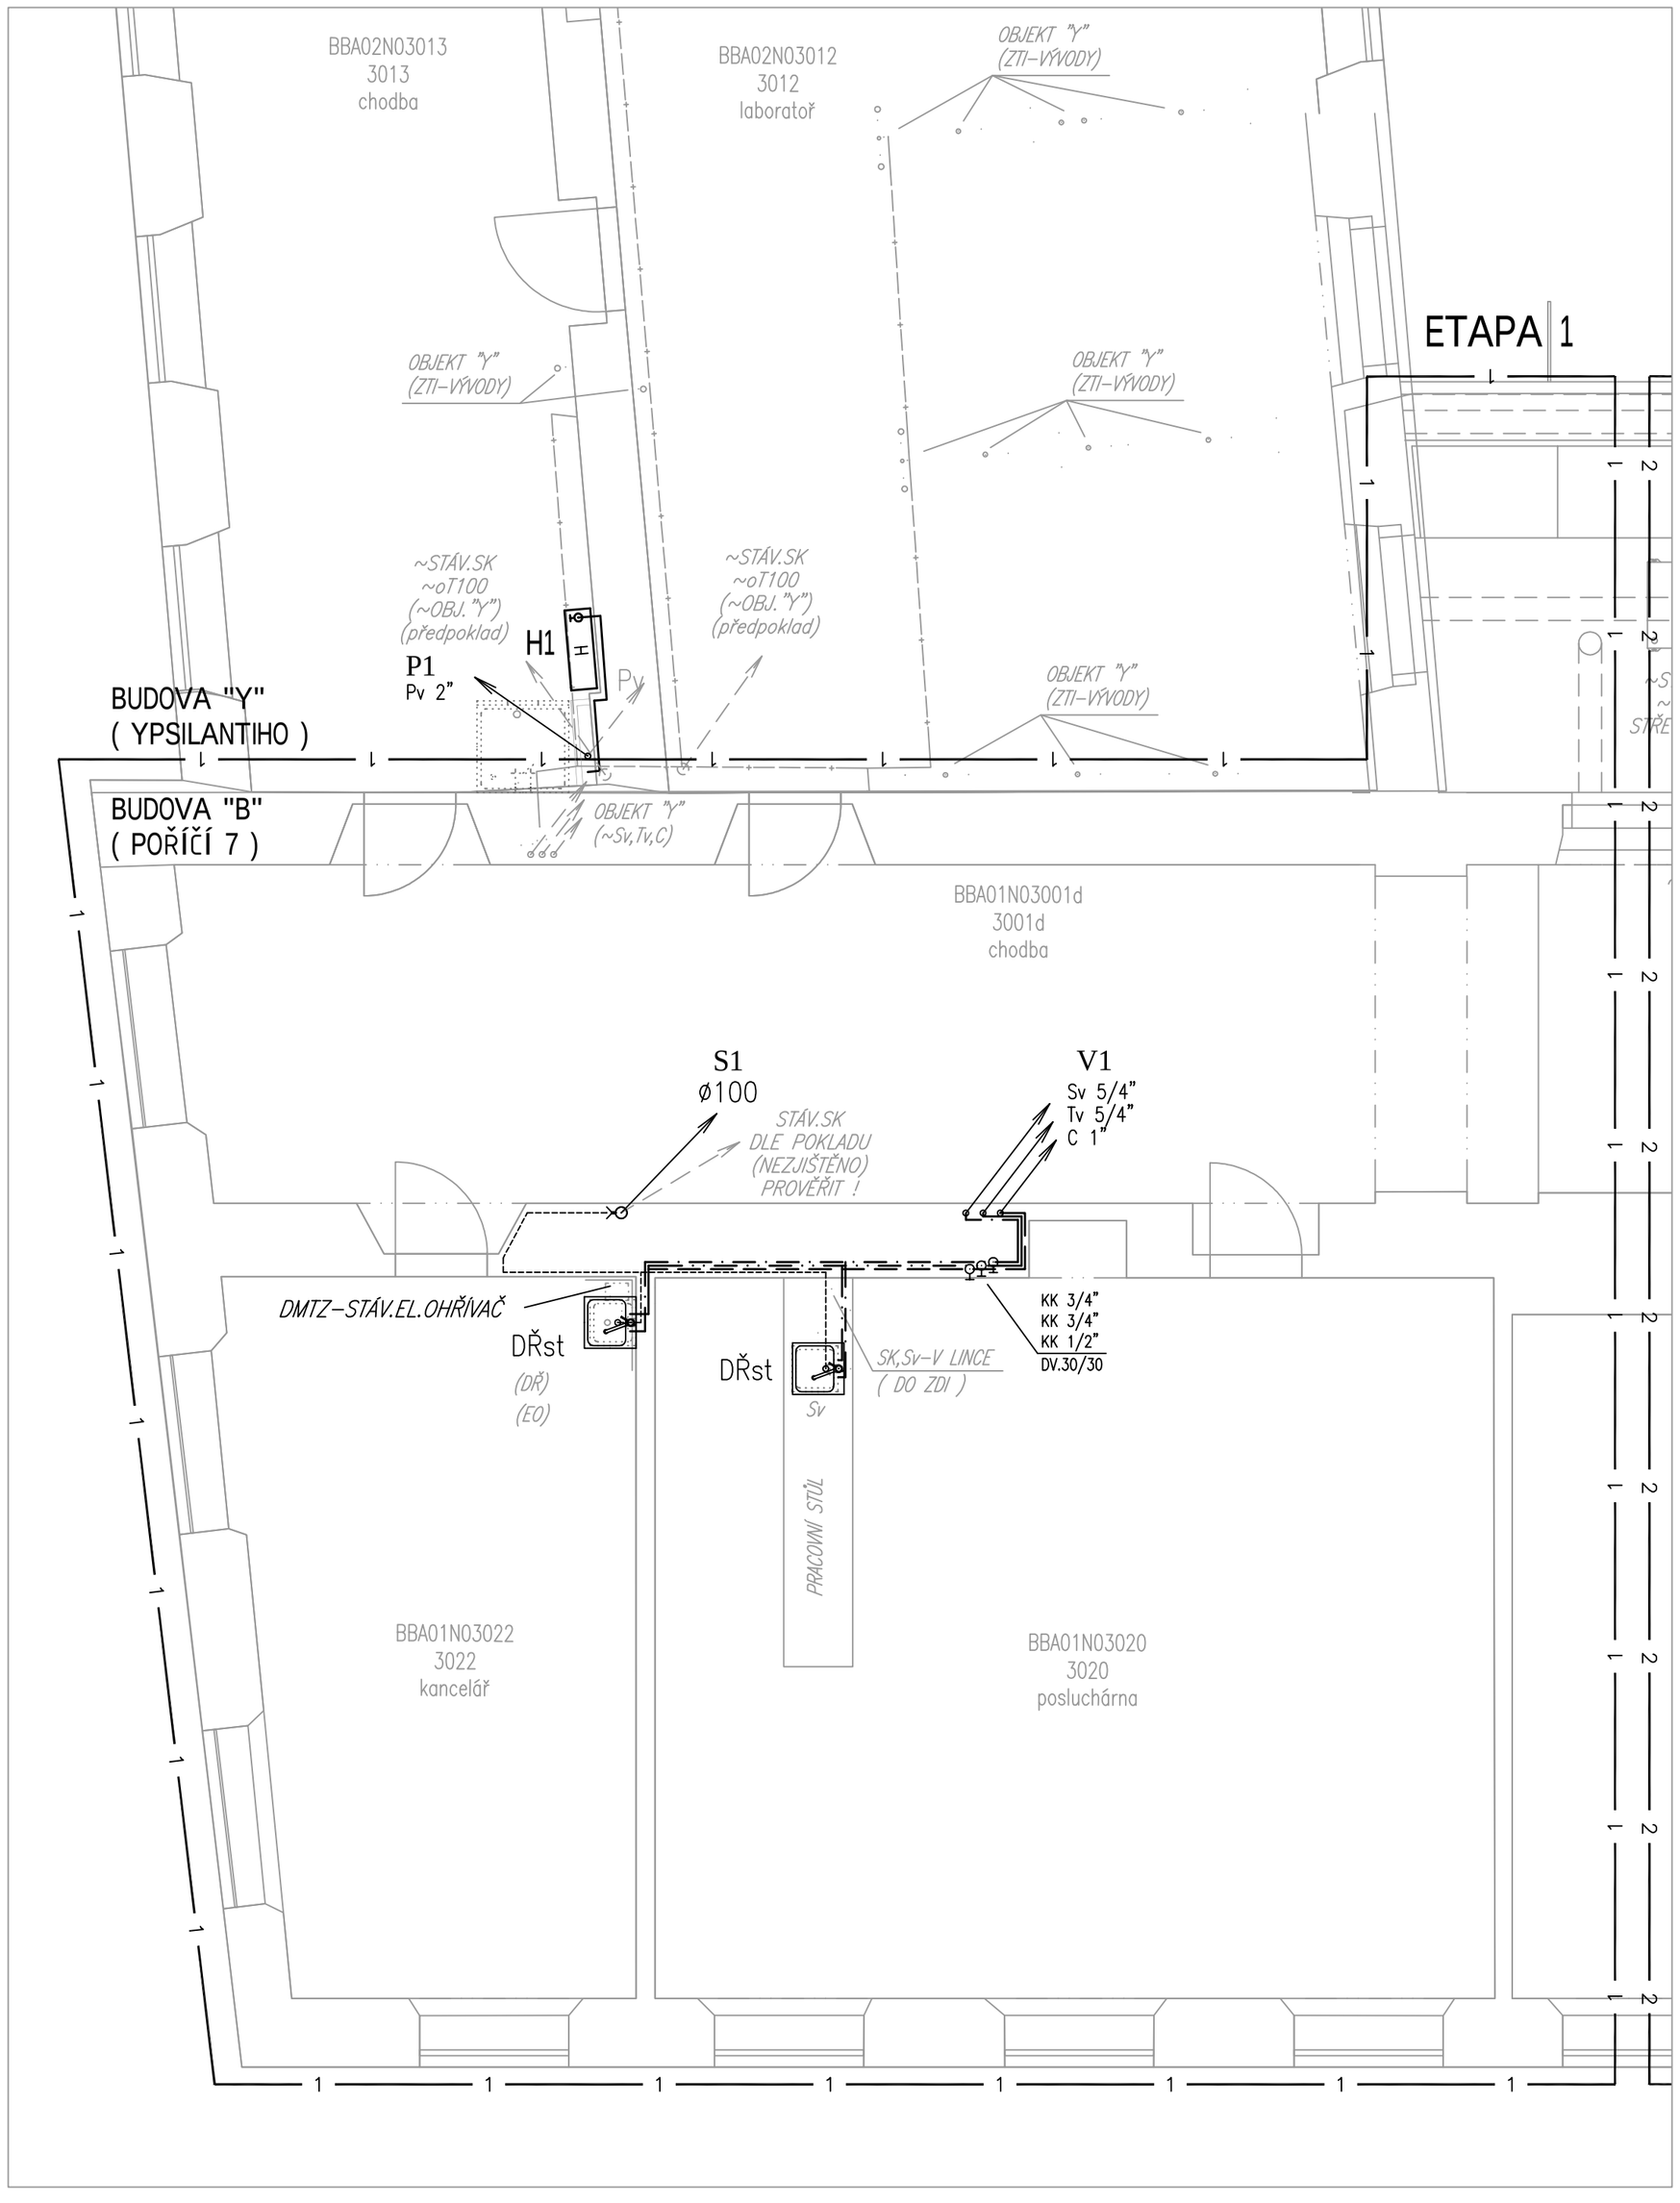

LEGENDA

- KG (PVC-do země, světle hnědá)
- POLO-KAL NG (PP-stoupačky, modrá)
- PŘIPOJOVACÍ POTRUBÍ (NG)
- NAVRŽENÝ ROZVOD STUDENÉ VODY
- NAVRŽENÝ ROZVOD TEPLÉ VODY
- NAVRŽENÝ ROZVOD CIRKULACE

OZNAČENÍ DIMENZÍ VODY (DN) 20-25-25

DIMENZE PE VODOVODNÍHO POTRUBÍ (PEX-AL-PEX) - ALPEX-DUO, PN10 (ALPEX) :
DN15 -1/2" (20x2), DN20 -3/4" (26x3), DN25 -1" (32x3), DN32 -5/4" (40x3,5), DN40 -6/4" (50x4),
DN50 -2" (63x4,5), DN65 -21/2" (75x5)

DIMENZE NEREZOVÉHO VODOVODNÍHO POTRUBÍ - MAPRESS (OCEL 1.4401) :
DN15 -1/2" (18x1), DN20 -3/4" (22x1,2), DN25 -1" (28x1,2), DN32 -5/4" (35x1,5), DN40 -6/4" (42x1,5),
DN50 -2" (54x1,5), DN65 -21/2" (76,1x2), DN80 -3" (88,9x2), DN100 -4"(108x2)

S ø100 — STÁV.SK ~oT70 — V Sv Tv C — P

STOUPAČKY
- KANALIZACE SPLAŠKOVÁ (S)
- KANALIZACE STÁVAJÍCÍ
- STOUPAČKY VODY (V)
- STOUPAČKY VODY - POŽÁRNÍ (P)

K — STÁVAJÍCÍ VZT JEDNOTKY S ODVODEM KONDENZÁTU

1 2 3 4 — NAVRŽENÉ ETAPY PRO PASPORTIZACI ROZVODŮ ZTI V OBJEKTU "B" (POŘÍČÍ 7)
- ETAPIZACE JE ROZDĚLENA NA 4 ÚSEKY (2x V PRAVÉ + 2x V LEVÉ ČÁSTI)
- ETAPIZACE MŮŽE BÝT PRO REALIZACI UPŘESNĚNA INVESTOREM

STÁVAJÍCÍ ZAŘIZOVACÍ PŘEDMĚTY (DLE DIGITÁLNÍCH PODKLADŮ)

DMTZ-STÁV.EL.OHŘÍVAČ — STÁVAJÍCÍ EL. ZÁSOBNÍKY TEPLÉ VODY (DEMONTOVANÉ)

REVIZE

ČÍSLO	DATUM	JMÉNO	POPIS ZMĚNY	PODPIS

GENERÁLNÍ PROJEKTANT
ATELIER 2005 s.r.o.
HAVLÍČKOVA 37, 602 00 BRNO
e-mail:atelier@archmuller.cz
tel. +420 603 576 223

PROJEKTANT ČÁSTI PD
Ing. Lubomír Cipris
cipris@volny.cz
+420 605 129 662
ING. LUBOMÍR CIPRIS
Projektování staveb
Kancelář: Minská 34, Brno
TEL : +420 541 240 072

SCHEMA OBJEKTU
MU PdF Brno
Poříčí 7
ETAPA 1

Č. PARÉ

AUTORIZAČNÍ RAZÍTKO

HLAVNÍ INŽENÝR PROJEKTU	Ing.arch. Ladislav Müller	VYPRACOVAL	Ing. L. Cipris
PROJEKTANT ČÁSTI PD	Ing. L. Cipris	KONTROLOVAL	Ing. L. Cipris

INVESTOR Masarykova univerzita, Žerotínovo náměstí 617/ 9, 601 77 Brno

OBJEDNATEL Masarykova univerzita, Žerotínovo náměstí 617/ 9, 601 77 Brno

ORIENTACE

NÁZEV STAVBY
MU Pedagogická fakulta
Poříčí 7, 603 00 Brno
Zpracování nových vodovodních rozvodů a odpadů
včetně etapizace PdF MU Poříčí 7 ETAPA 1

Nadm. výška	
STUPEŇ	DPS
DATUM	září 2021
FORMÁT	3,5 A4
ČÍSLO ZAKÁZKY	02-092021

ČÁST PD
D.1.4.1. ZDRAVOTNĚ TECHNICKÉ INSTALACE

ČLENĚNÍ PD
D.1.4.1.

NÁZEV VÝKRESU
PŮDORYS 3.NP

MĚŘÍTKO	Č. PŘÍLOHY
1: 50	4.1-104