



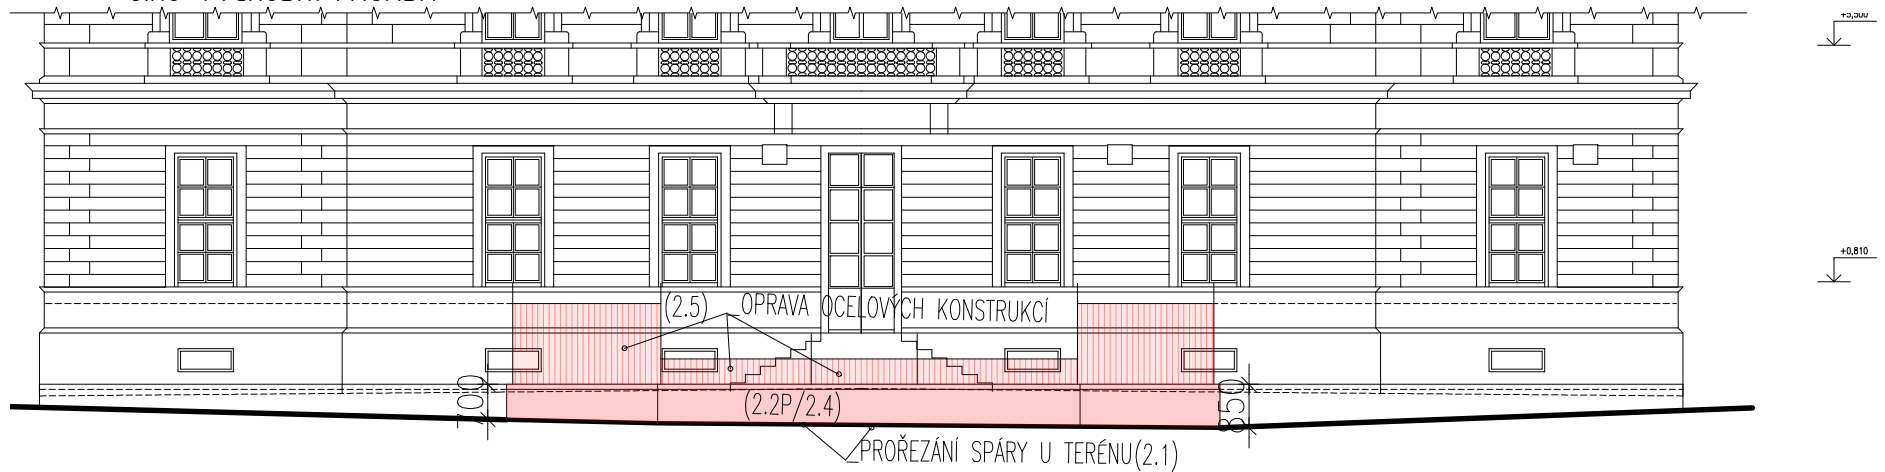

JIHO-VÝCHODNÍ FASÁDA

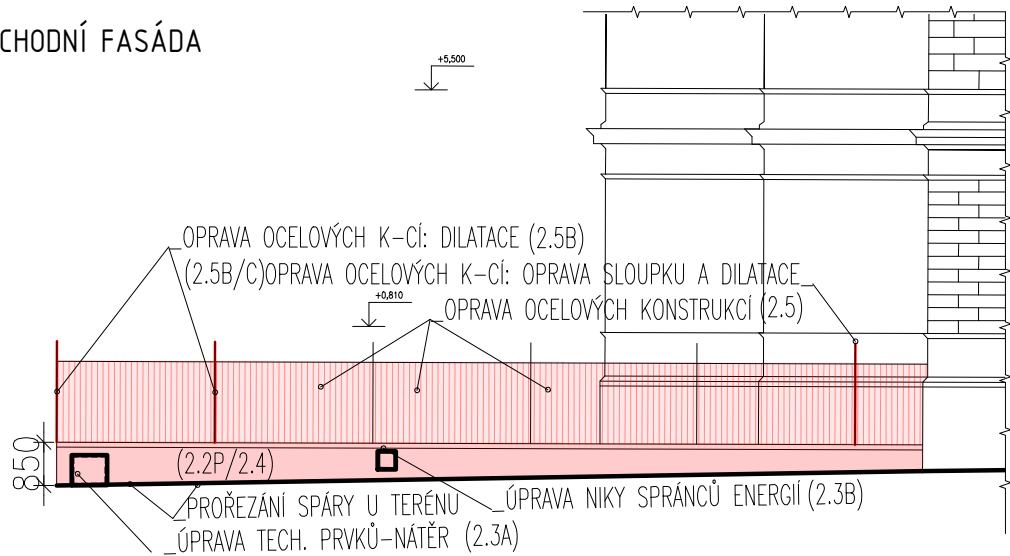

VÝCHODNÍ FASÁDA



LEGENDA ZNAČENÍ

OPRAVOVANÉ PLOCHY PŘEDZAHŘÁDKY

Vypracoval Václav Janoušek	Odpovědný projektant: Václav Janoušek	Vedoucí projektant: Ing. František Kozubík	Paré:	
Investor: Masarykova univerzita Žerotínovo nám. 617/9, 601 77 Brno		Místo: (RMU) Žerotínovo nám. 617/9, Brno	Formát: A4	
Akce: REKTORÁT MU OPRAVA SOKLU BUDOVY			Datum: 11/2024	
Objekt/část: D.1.1 Architektonicko-stavební řešení Objekt/část: 3. FASÁDA BUDOVY - PŘEDZAHŘÁDKA			Stupeň: DSP	
Obsah: POHLEDY NA PŘEDZAHŘÁDKU			Zakázkové číslo: 2024-502	
			Stupeň: 2024-502-DSP-D-3-532	
			Měřítko: 1:150	č. v. 532