

PASPORT - BBA11P01

Pedagogická fakulta - Poříčí 31a, CVIDOS

1. podzemní podlaží



--- Výtah

— Schodiště

Otevírání dveří

Okno

Svislá konstrukce

Místnost

Podlaží

Budova

Okenní výplň


Hlavní informační tabule

Patrová orientační tabule

Označení jednotlivé místnosti

PASPORT - BBA11N01

Pedagogická fakulta - Poříčí 31a, CVIDOS
1. nadzemní podlaží

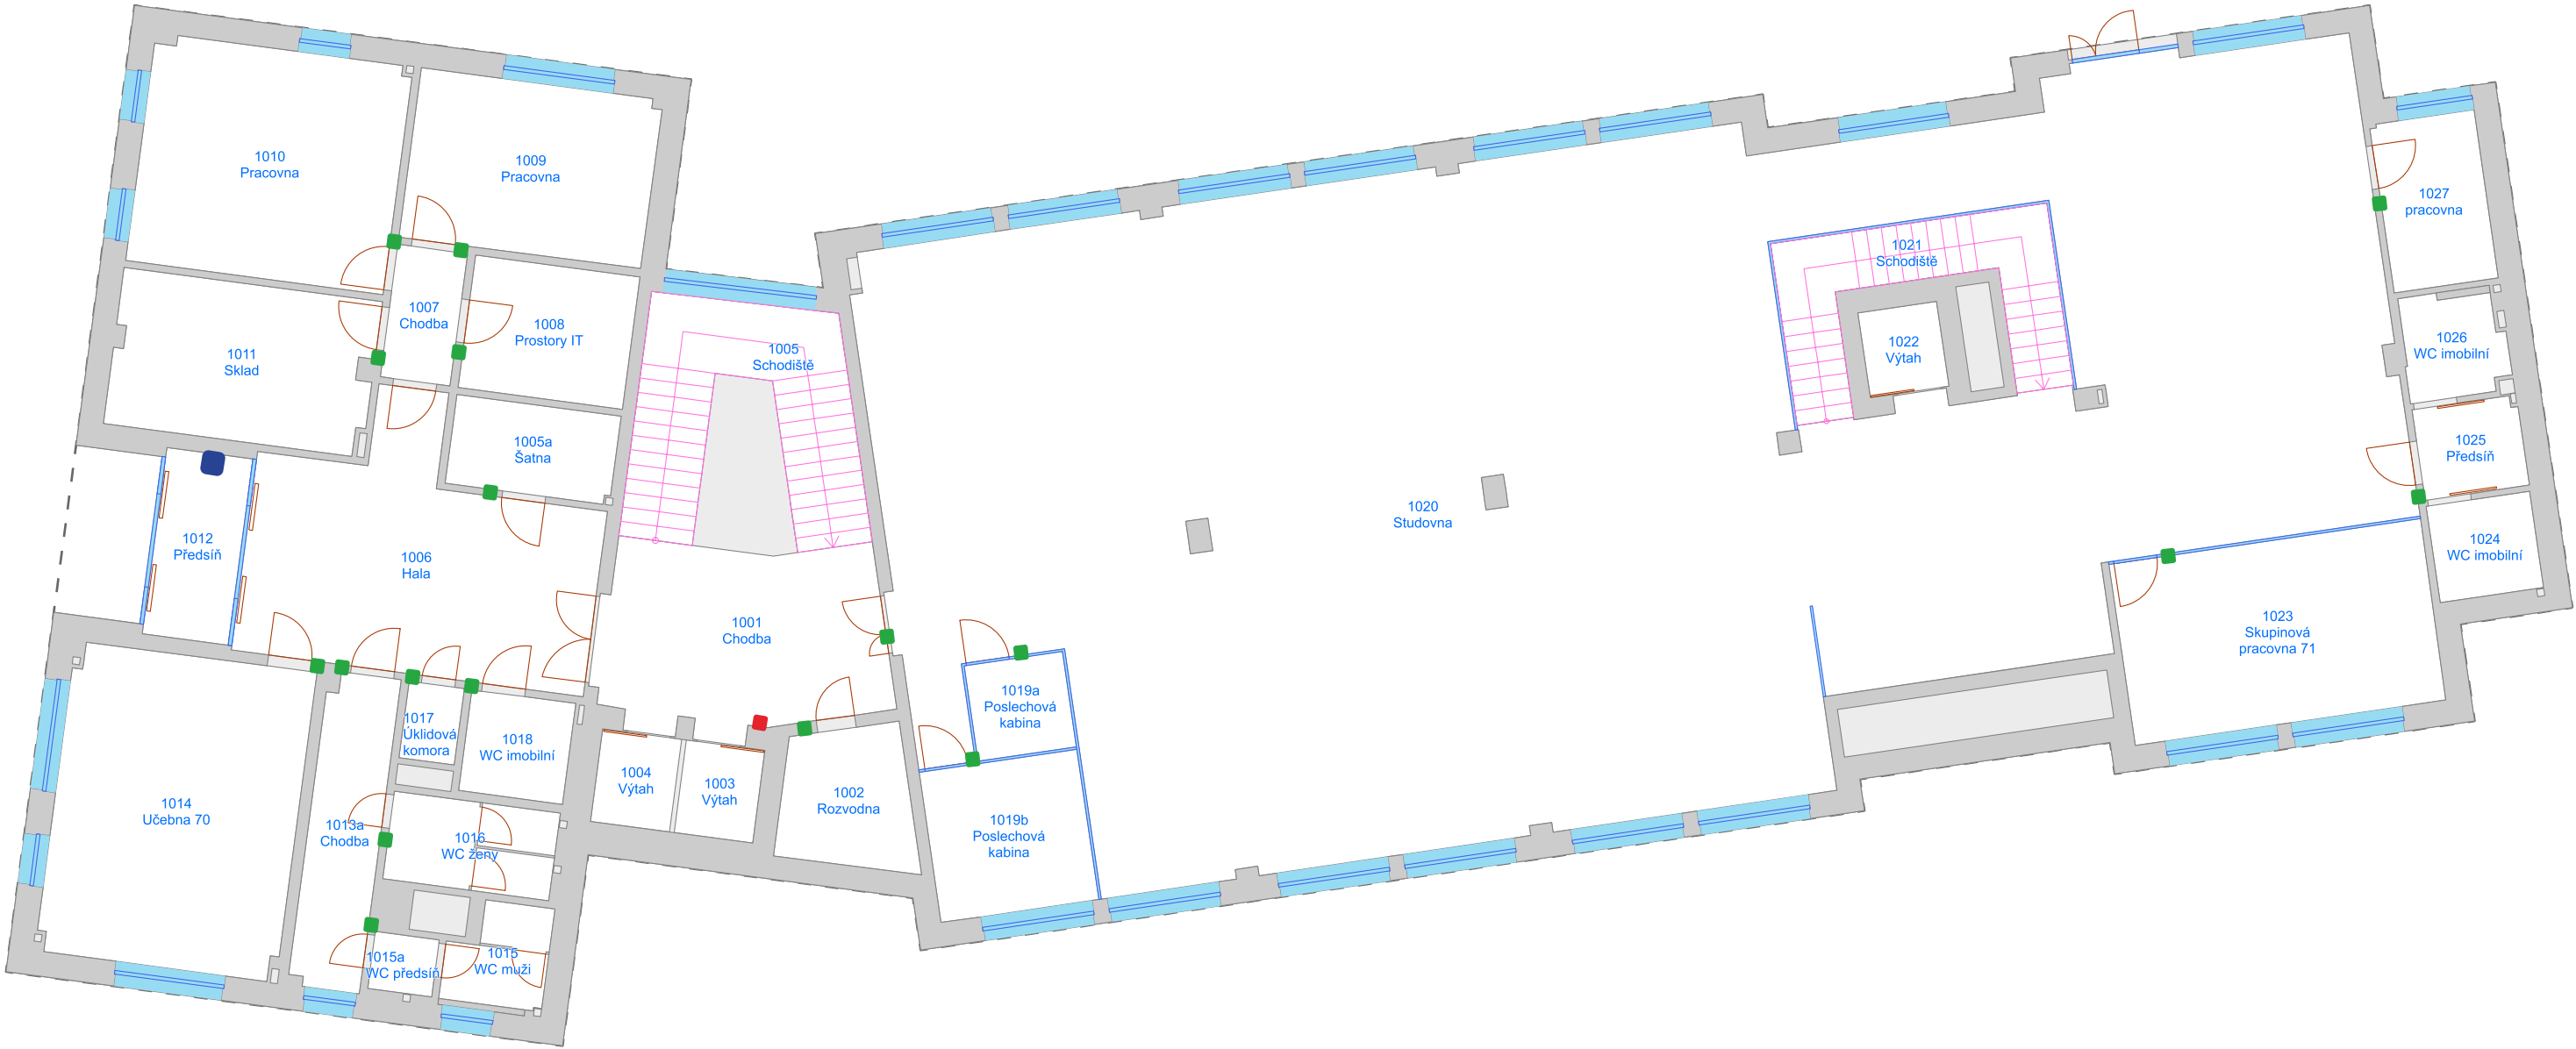

- Výtah

—

Schodiště
- Otevírání dveří

Okno
- Svislá konstrukce

Místnost
- Podlaží


Budova
- Okenní výplň

Hlavní informační tabule
- Patrová orientační tabule

Označení jednotlivé místnosti

PASPORT - BBA11N02


Pedagogická fakulta - Poříčí 31a, CVIDOS
2. nadzemní podlaží

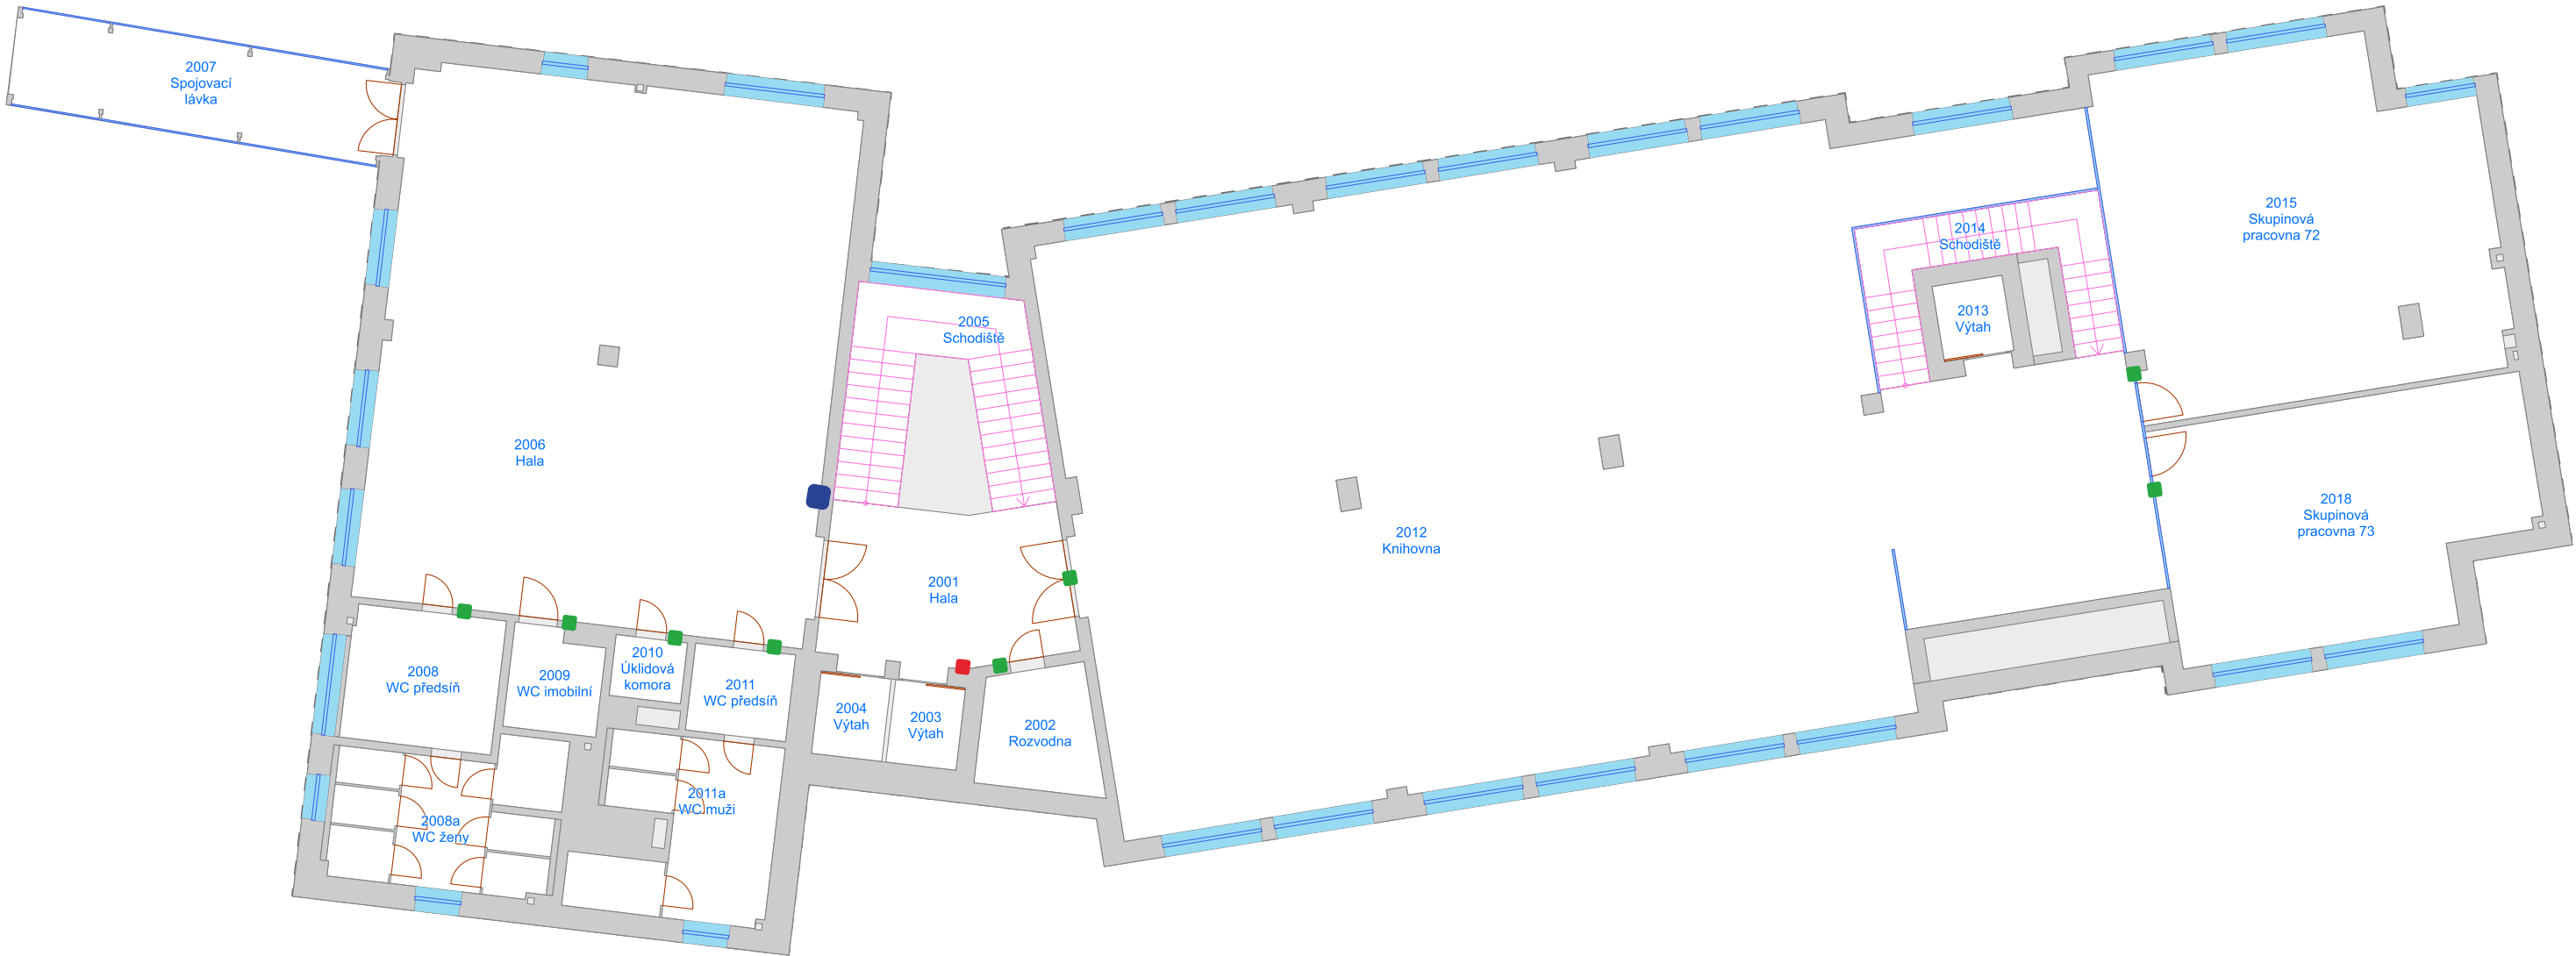

- | | | | | | | | |
|---------------|-------------------|---------------------|-----------|----------------|----------------------------|-----------------------------|---------------------------------|
| --- Výtah | ☐ Otevírání dveří | ▬ Svislá konstrukce | ▬ Podlaží | ▬ Okenní výplň | ▬ Hlavní informační tabule | ▬ Patrová orientační tabule | ▬ Označení jednotlivé místnosti |
| --- Schodiště | ▬ Okno | ▬ Místnost | ▬ Budova | | | | |

Pedagogická fakulta - Poříčí 31a, CVIDOS
3. nadzemní podlaží

3. nadzemní podlaží

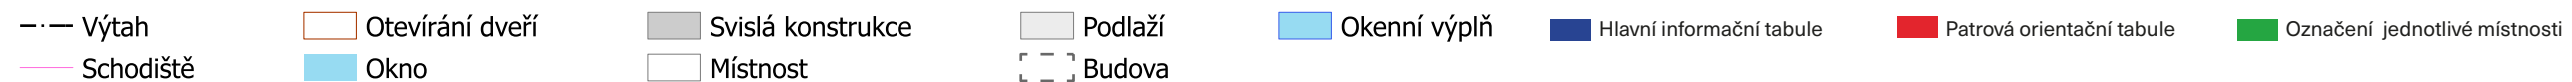

— Schodiště

 Okno


Místnost

┌ ─ ┐ Budova

 Označení jednotlivé místnosti

PASPORT - BBA11N04

Pedagogická fakulta - Poříčí 31a, CVIDOS
4. nadzemní podlaží

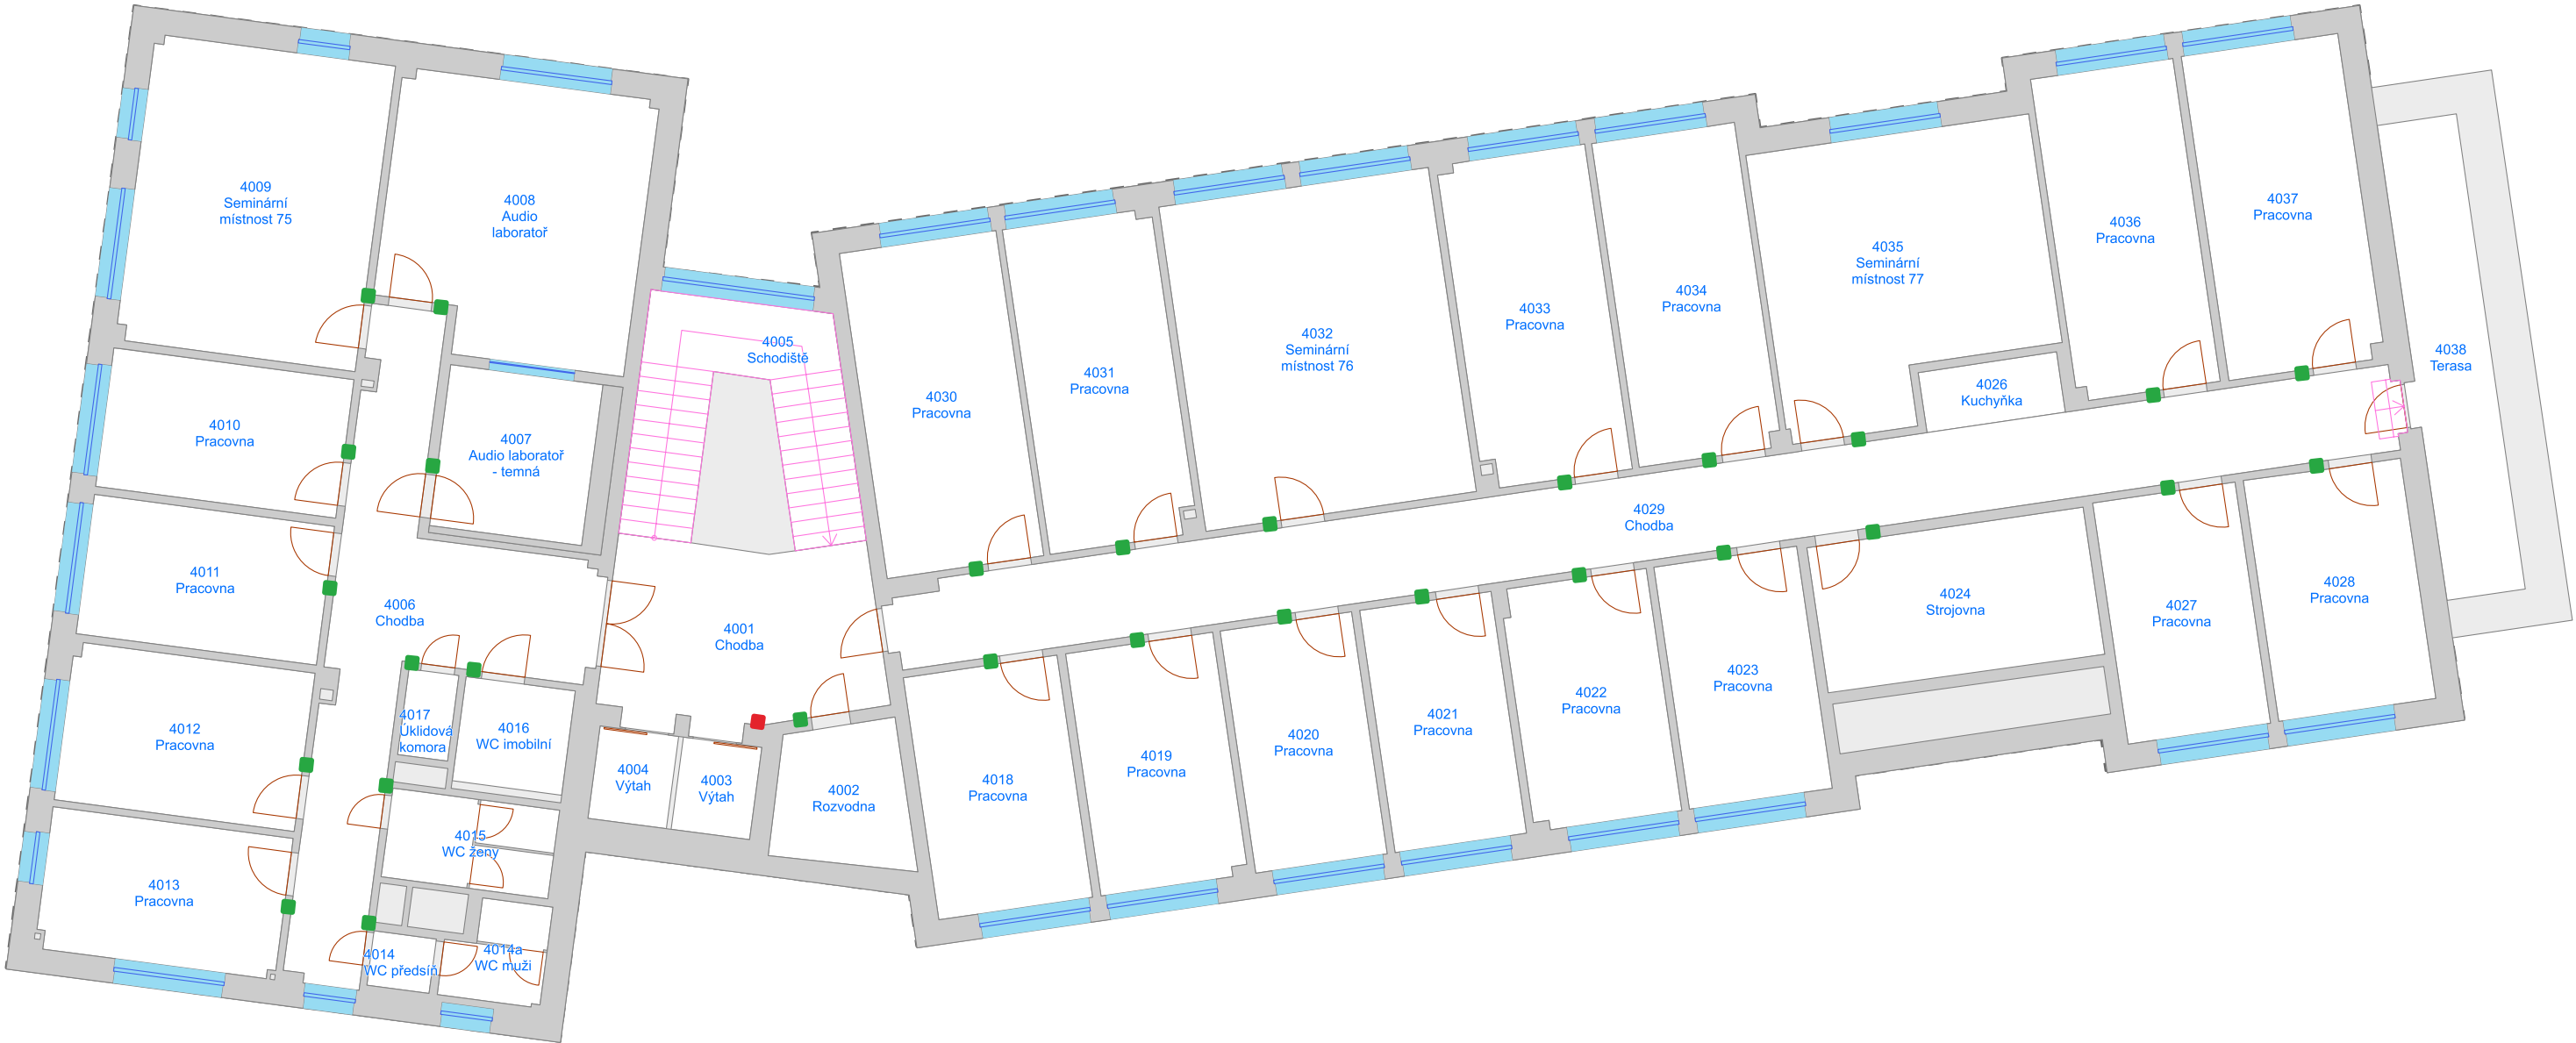

- Výtah

— Schodiště

▭ Otevírání dveří

▭ Okno

▭ Svislá konstrukce

▭ Místnost

▭ Podlaží

▭ Budova

▭ Okenní výplň

▭ Hlavní informační tabule

▭ Patrová orientační tabule

▭ Označení jednotlivé místnosti

PASPORT - BBA11N05

Pedagogická fakulta - Poříčí 31a, CVIDOS
5. nadzemní podlaží



- Výtah

—

Schodiště
- Otevírání dveří

Okno
- Svislá konstrukce

Místnost
- Podlaží

Budova
- Okenní výplň

Hlavní informační tabule
- Patrová orientační tabule

Označení jednotlivé místnosti