



Filozofická fakulta - Janáčkovo nám. 2a, budova N
1. podzemní podlaží

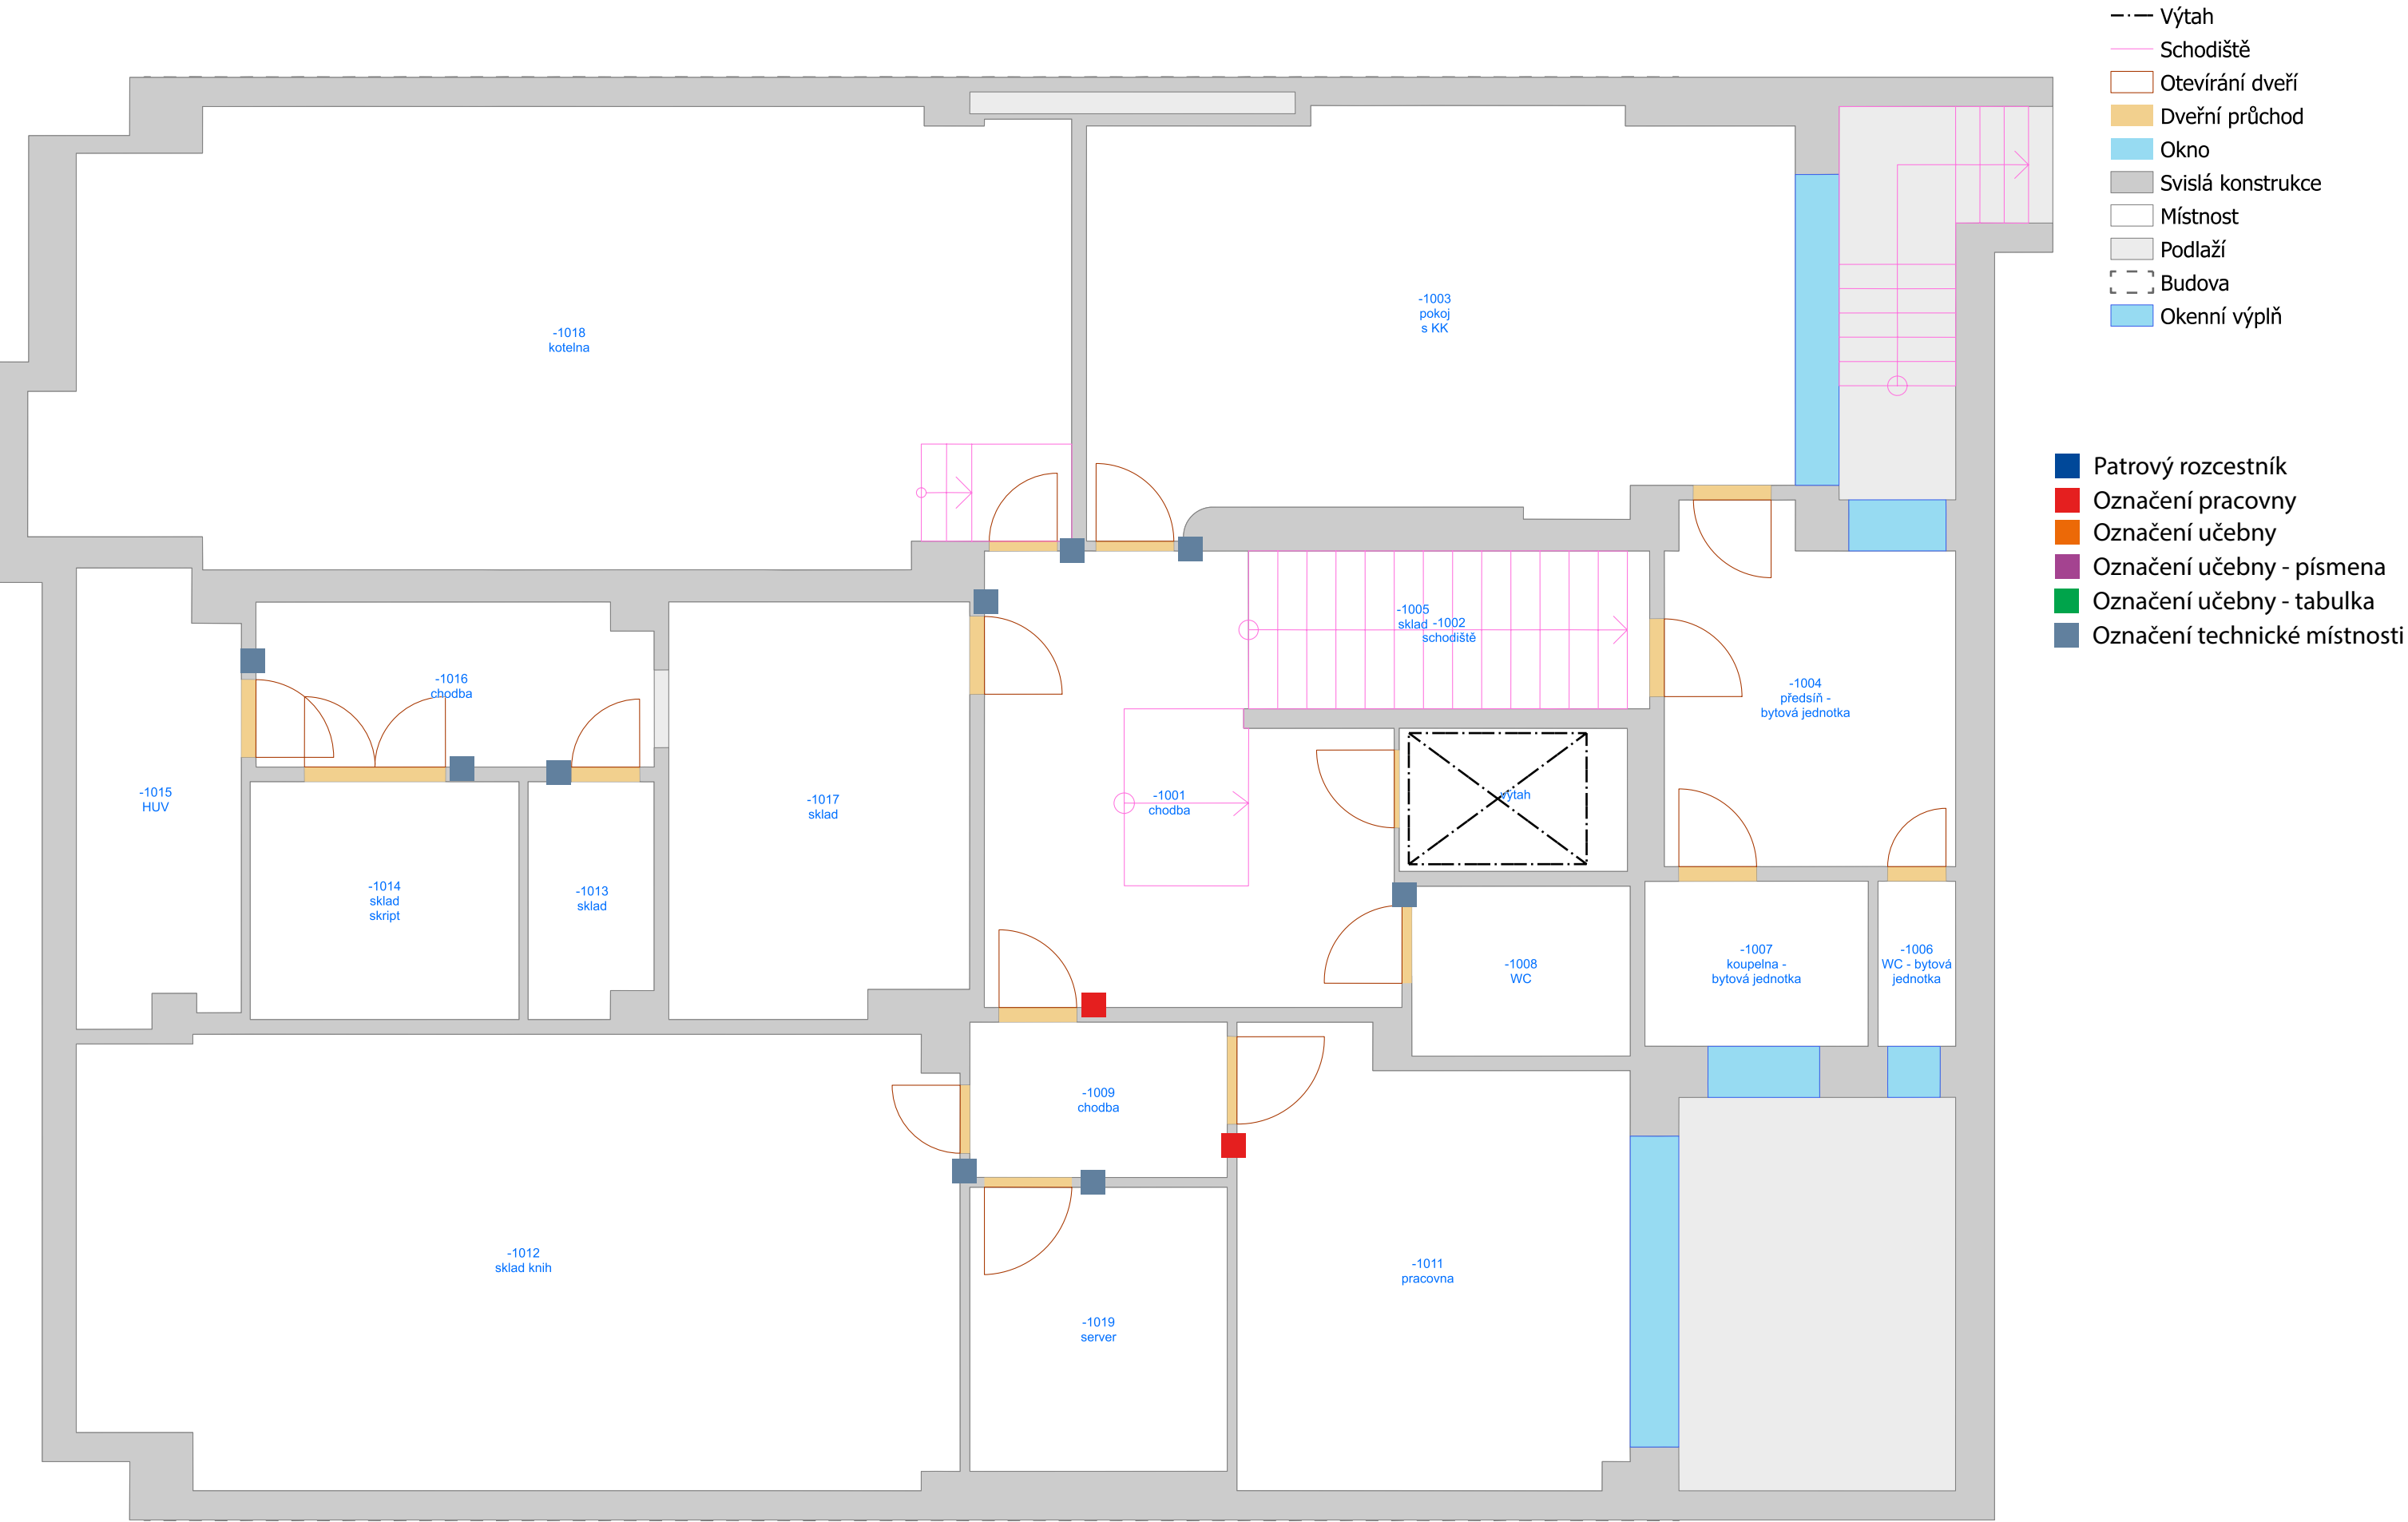


Filozofická fakulta - Janáčkovo nám. 2a, budova N
1. nadzemní podlaží

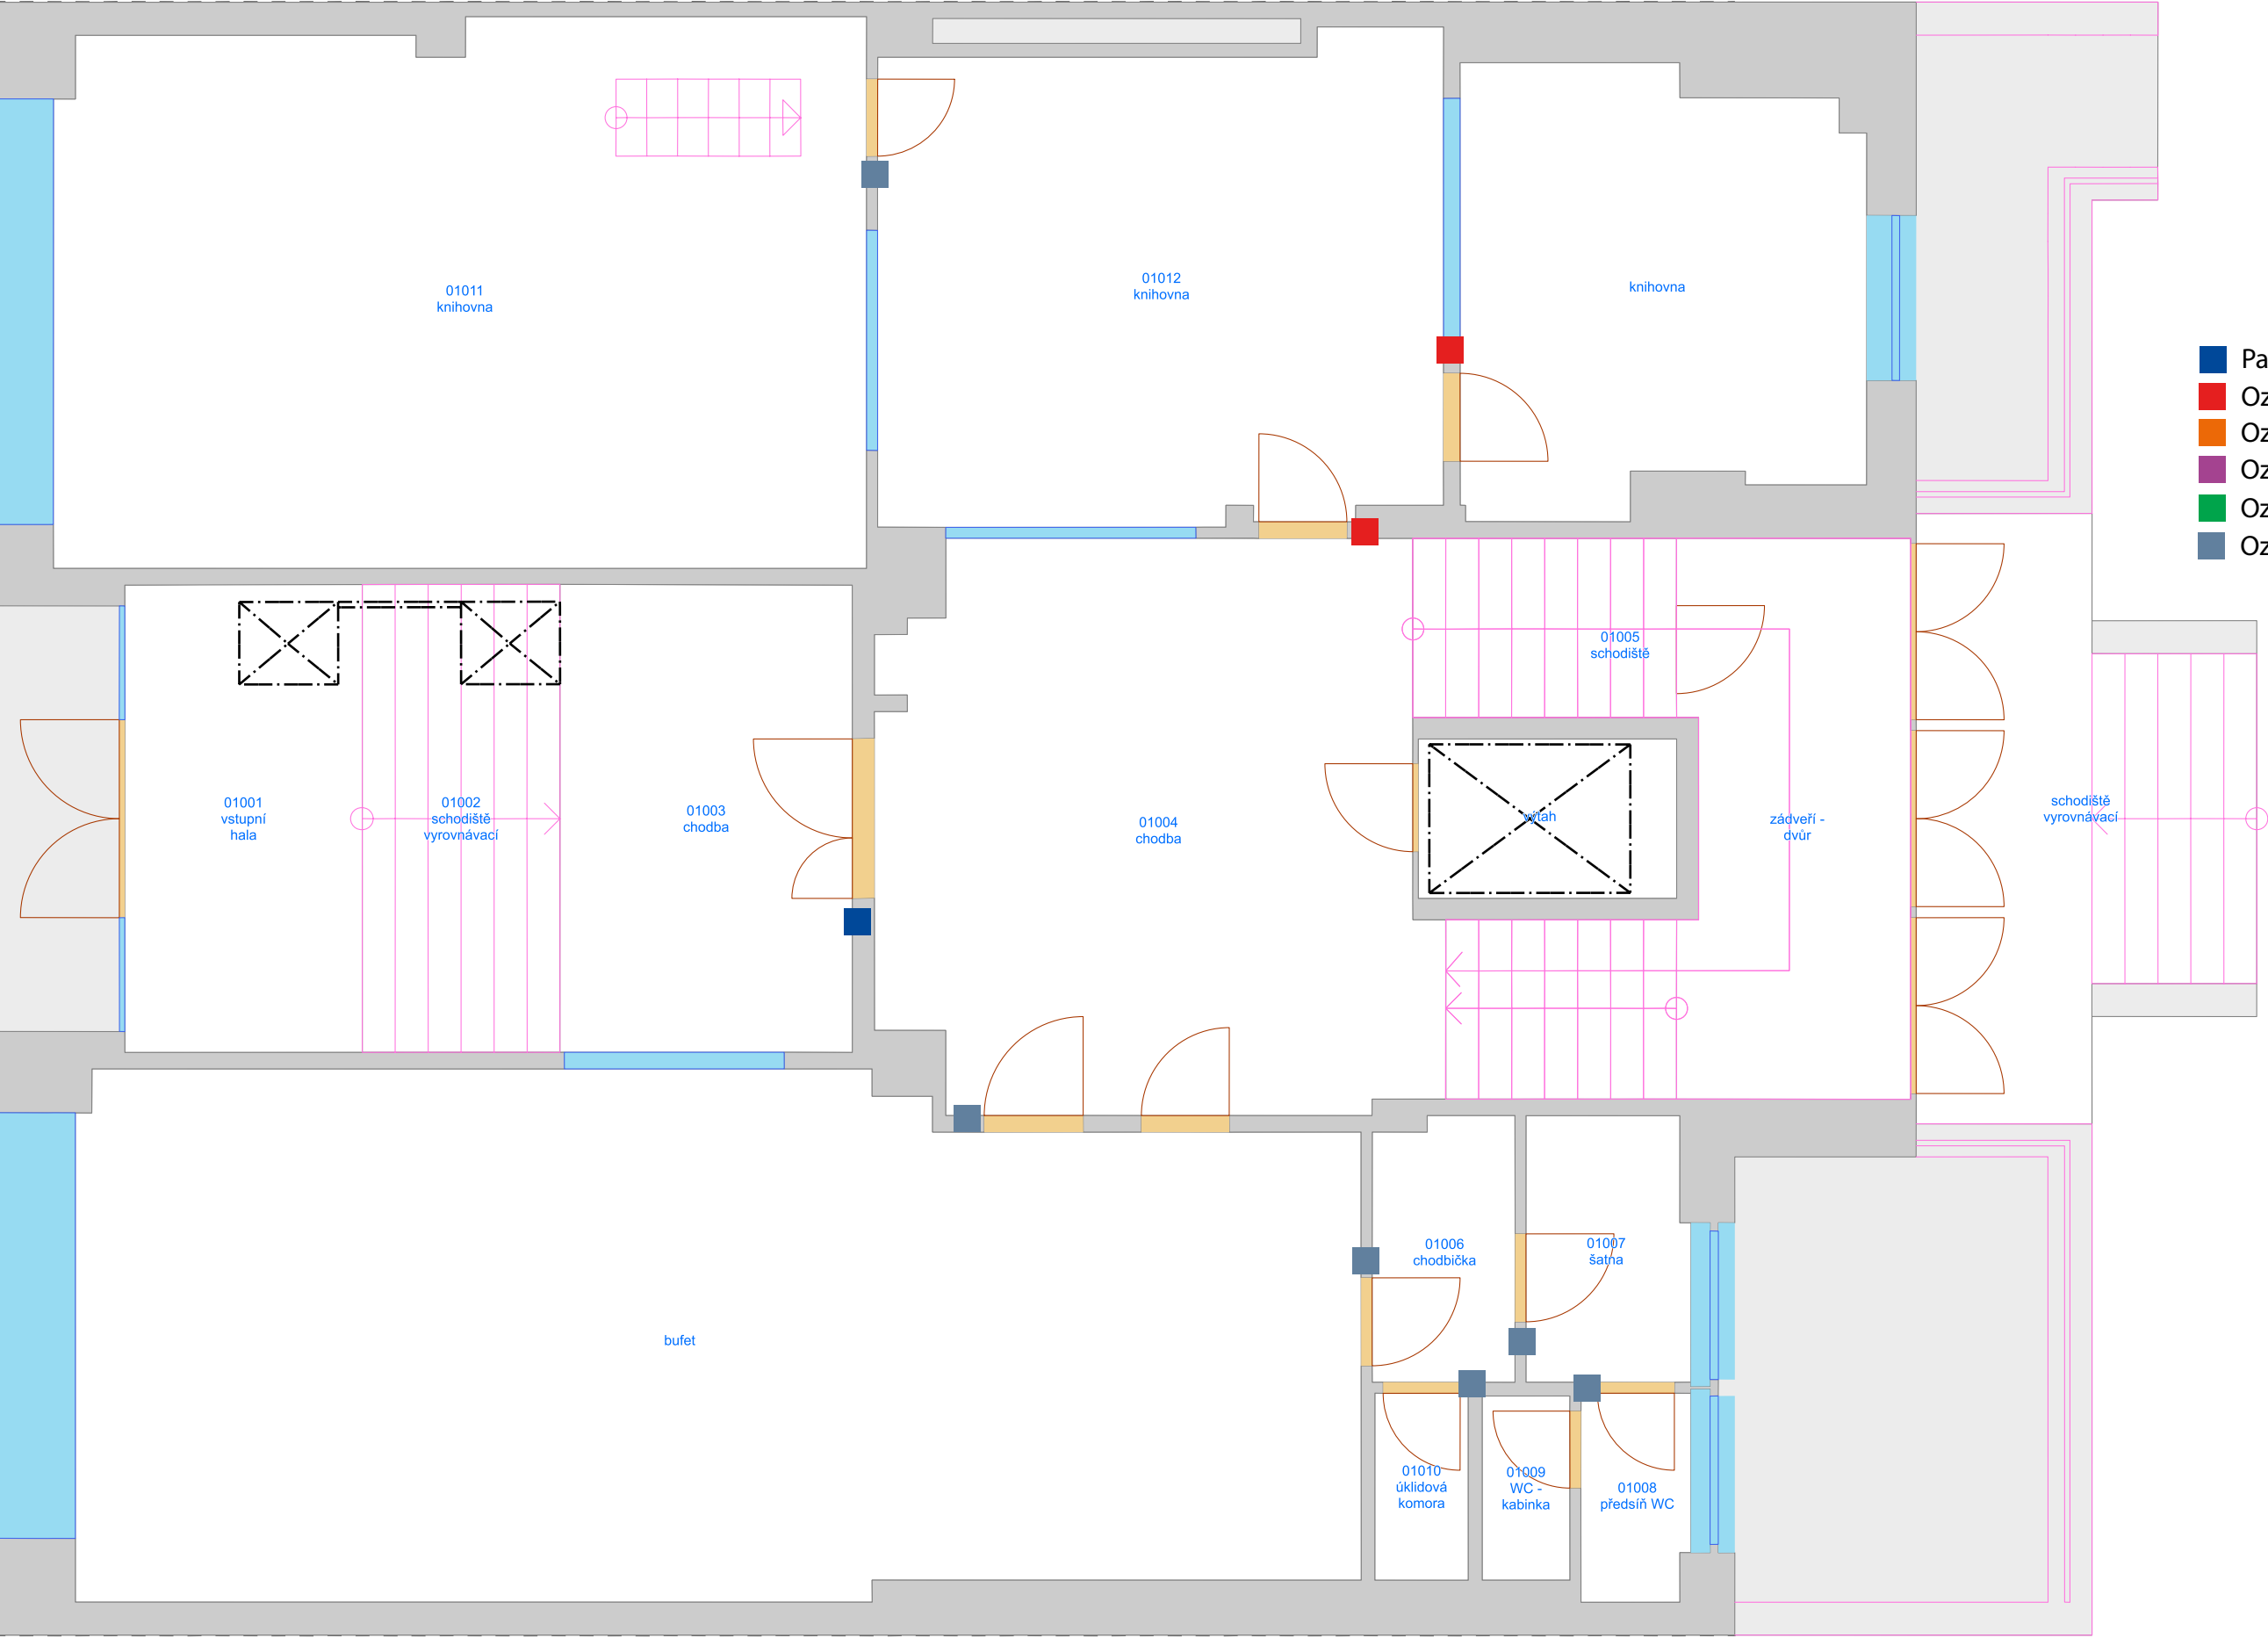


- Výtah
 - Schodiště
 - Otevírání dveří
 - Dvevní průchod
 - Okno
 - Svislá konstrukce
 - Místnost
 - Podlaží
 - Budova
 - Okenní výplň
- Patrový rozcestník
 - Označení pracovny
 - Označení učebny
 - Označení učebny - písmena
 - Označení učebny - tabulka
 - Označení technické místnosti

Filozofická fakulta - Janáčkovo nám. 2a, budova N
2. nadzemní podlaží

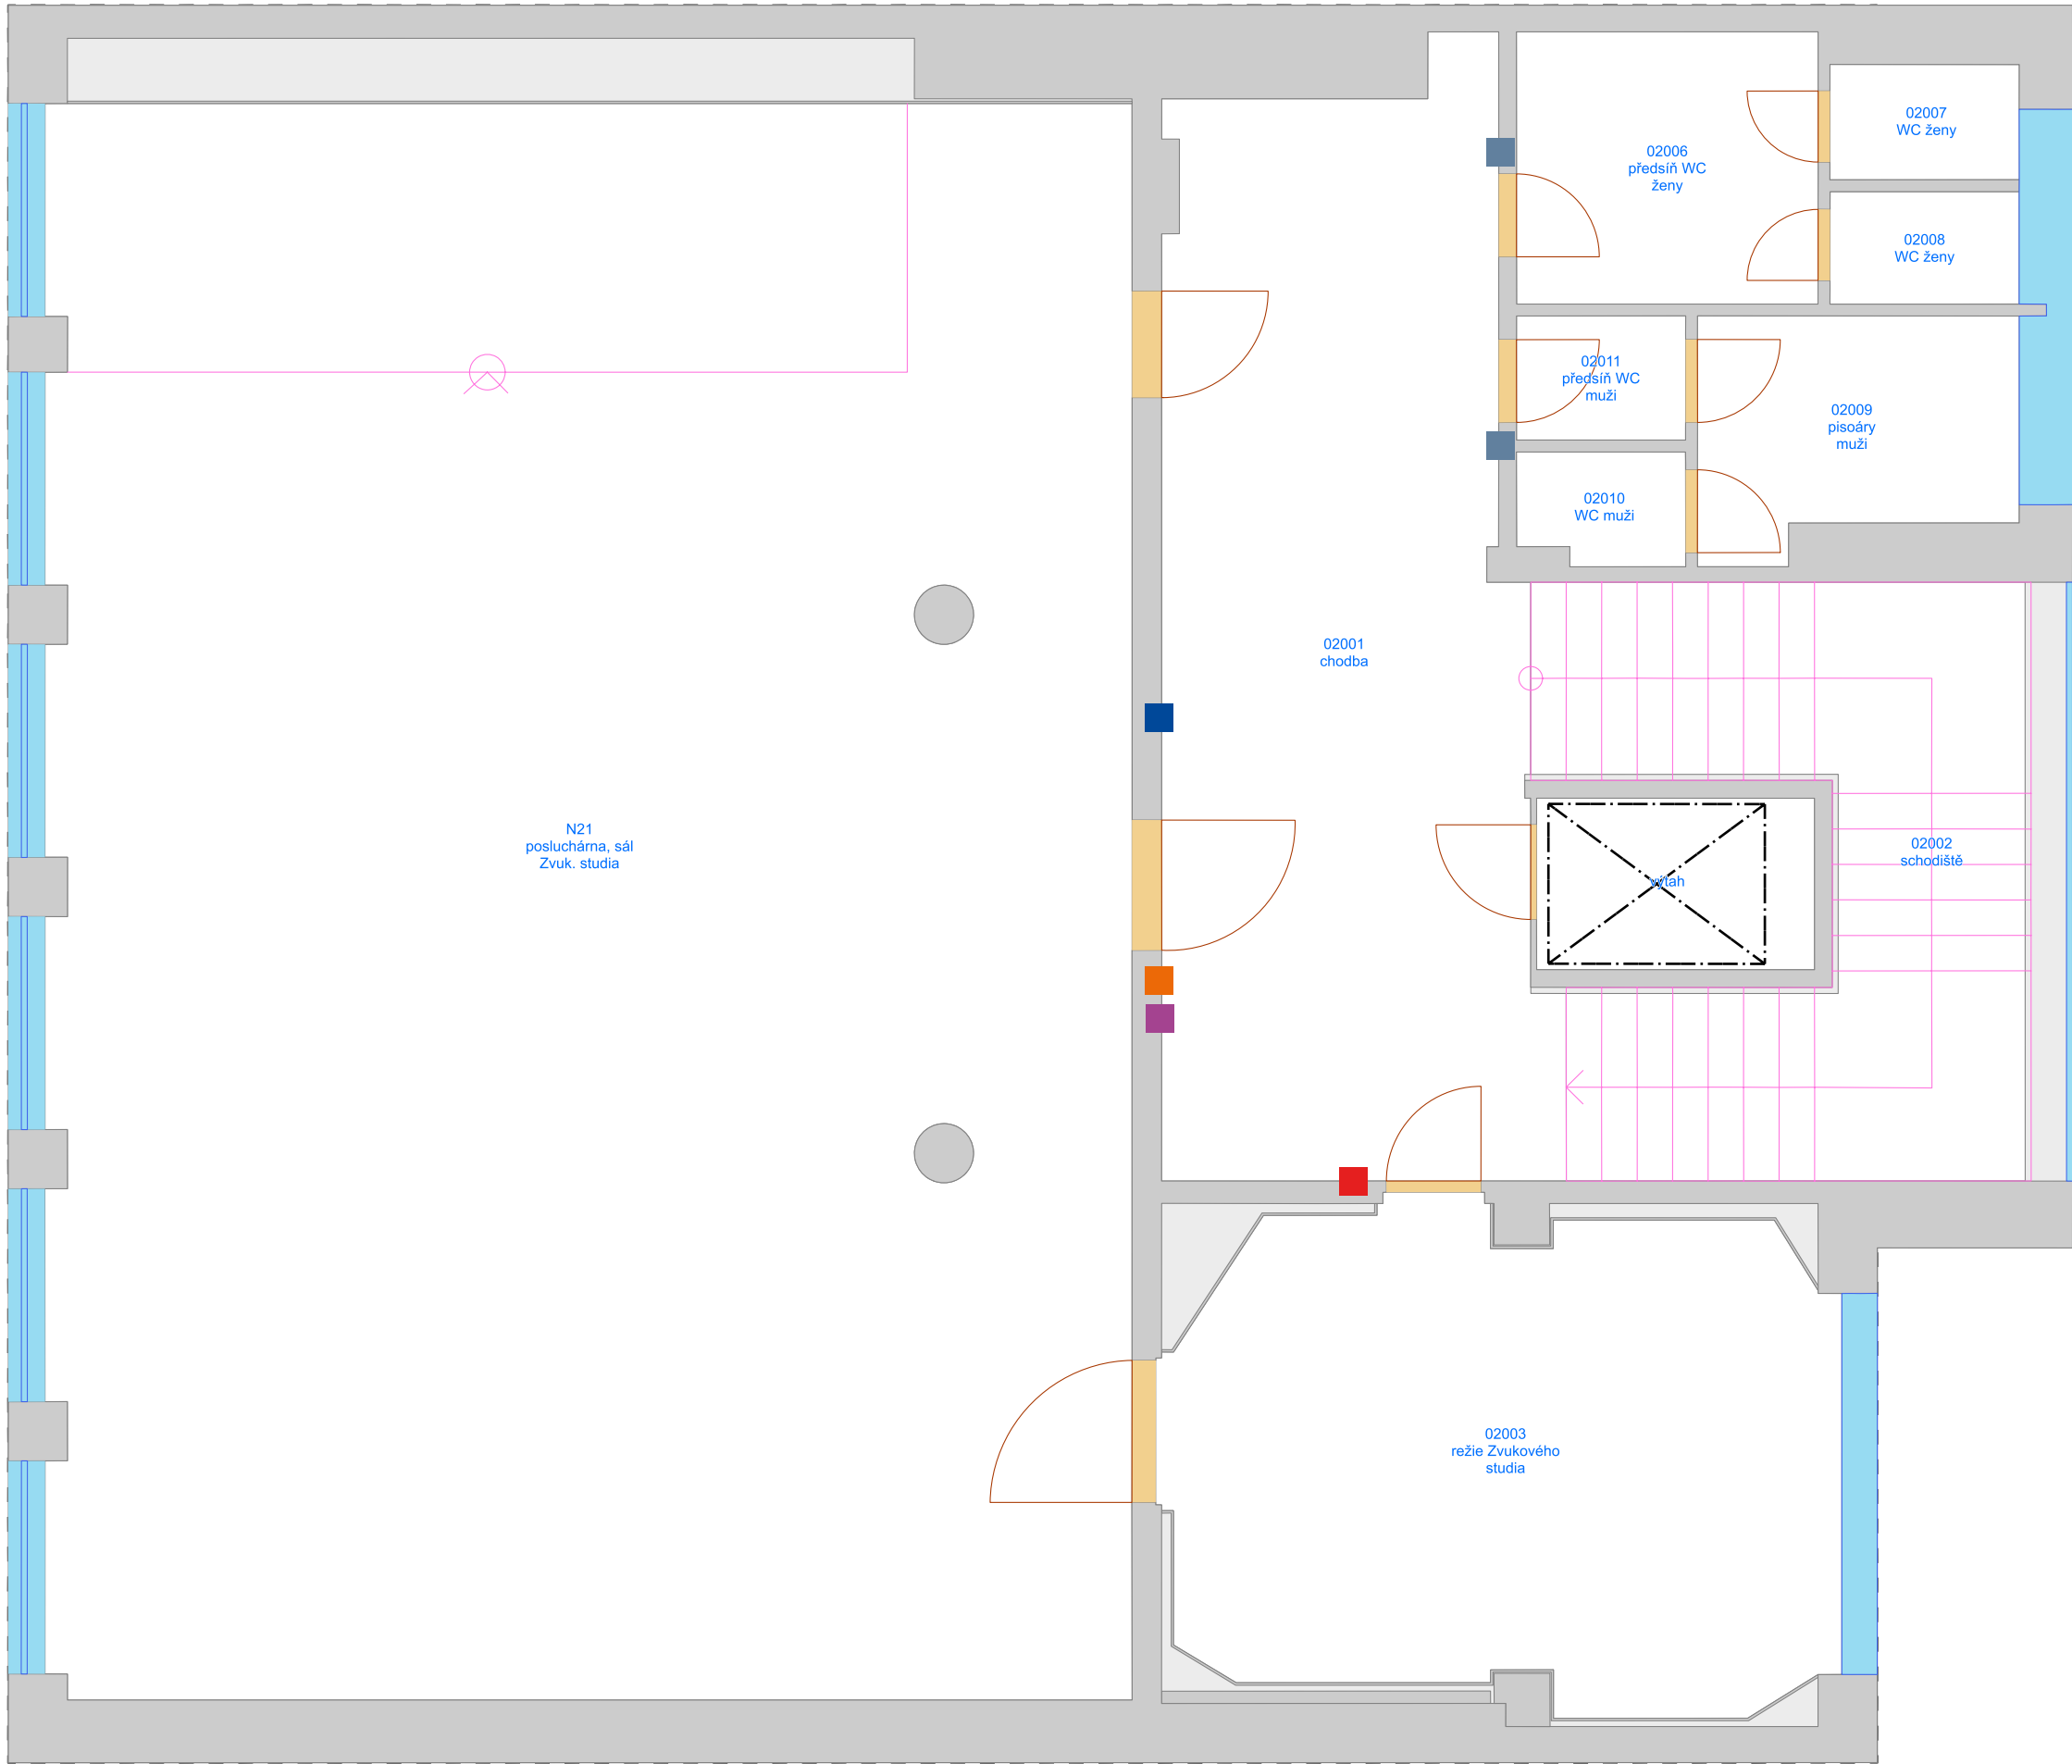


- Výtah
 - Schodiště
 - Otevírání dveří
 - Dveřní průchod
 - Okno
 - Svislá konstrukce
 - Místnost
 - Podlaží
 - Budova
 - Okenní výplň
-
- Patrový rozcestník
 - Označení pracovny
 - Označení učebny
 - Označení učebny - písmena
 - Označení učebny - tabulka
 - Označení technické místnosti


Filozofická fakulta - Janáčkovo nám. 2a, budova N
3. nadzemní podlaží

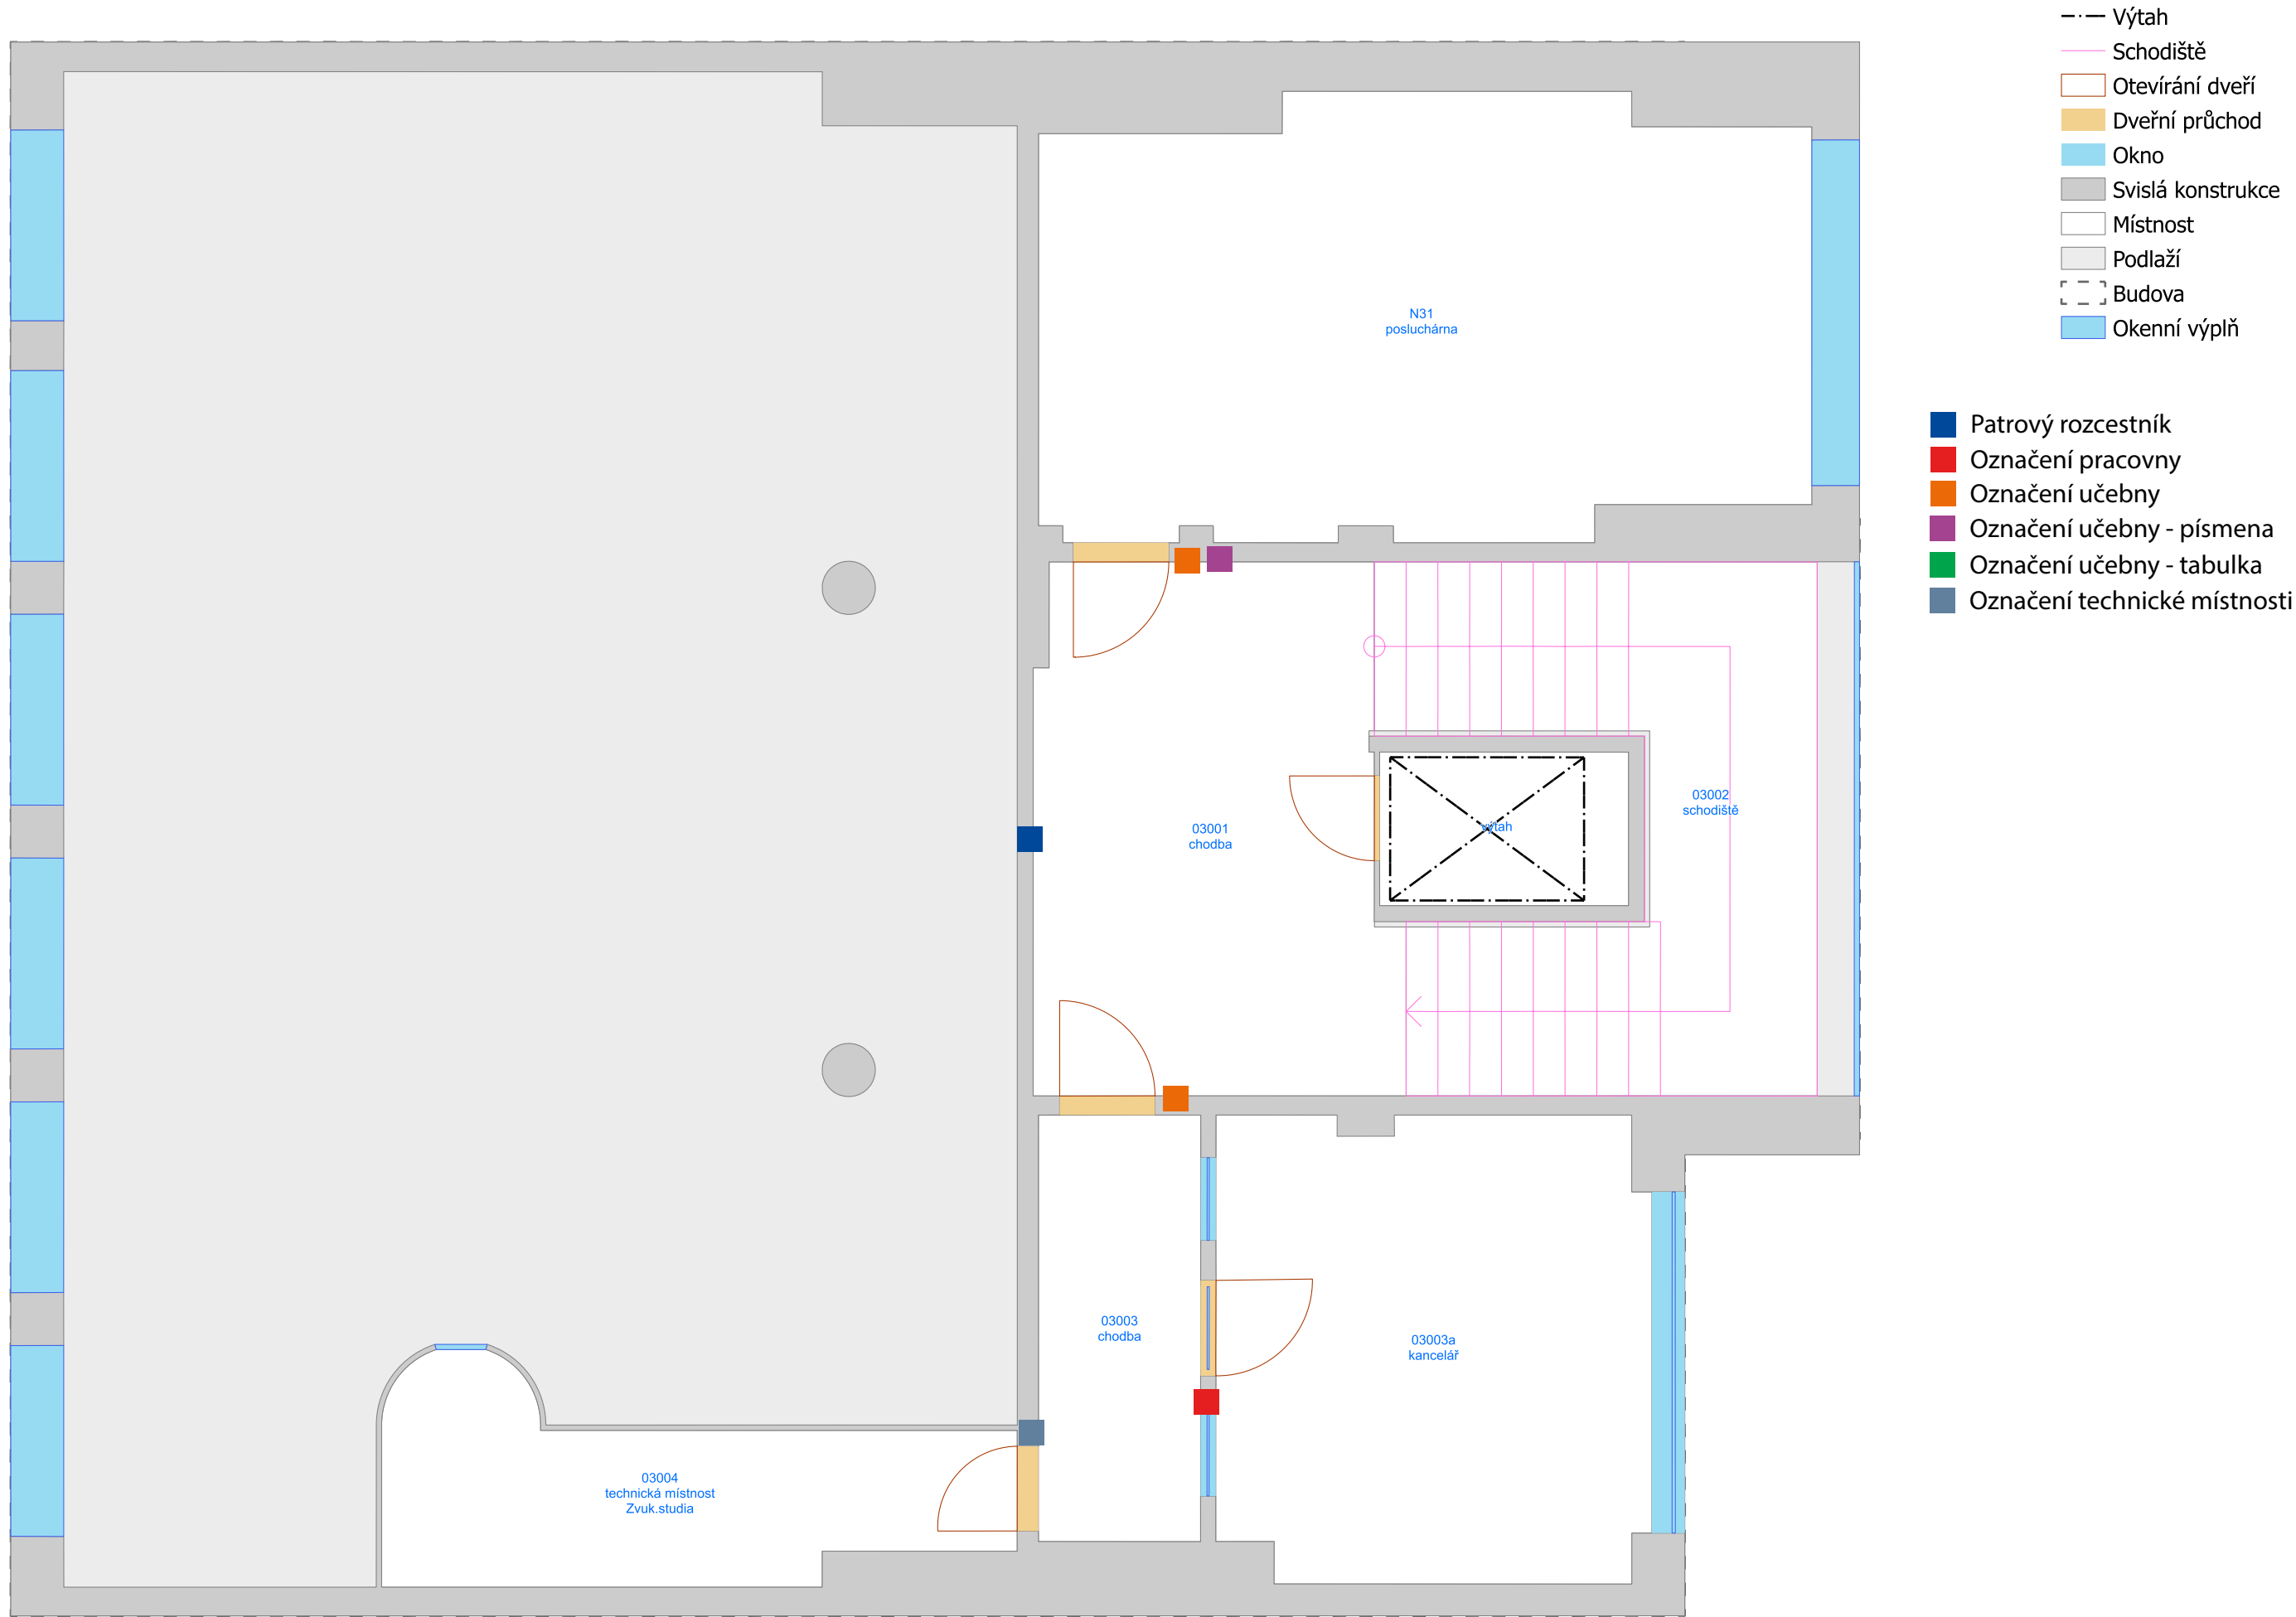

Filozofická fakulta - Janáčkovo nám. 2a, budova N
4. nadzemní podlaží

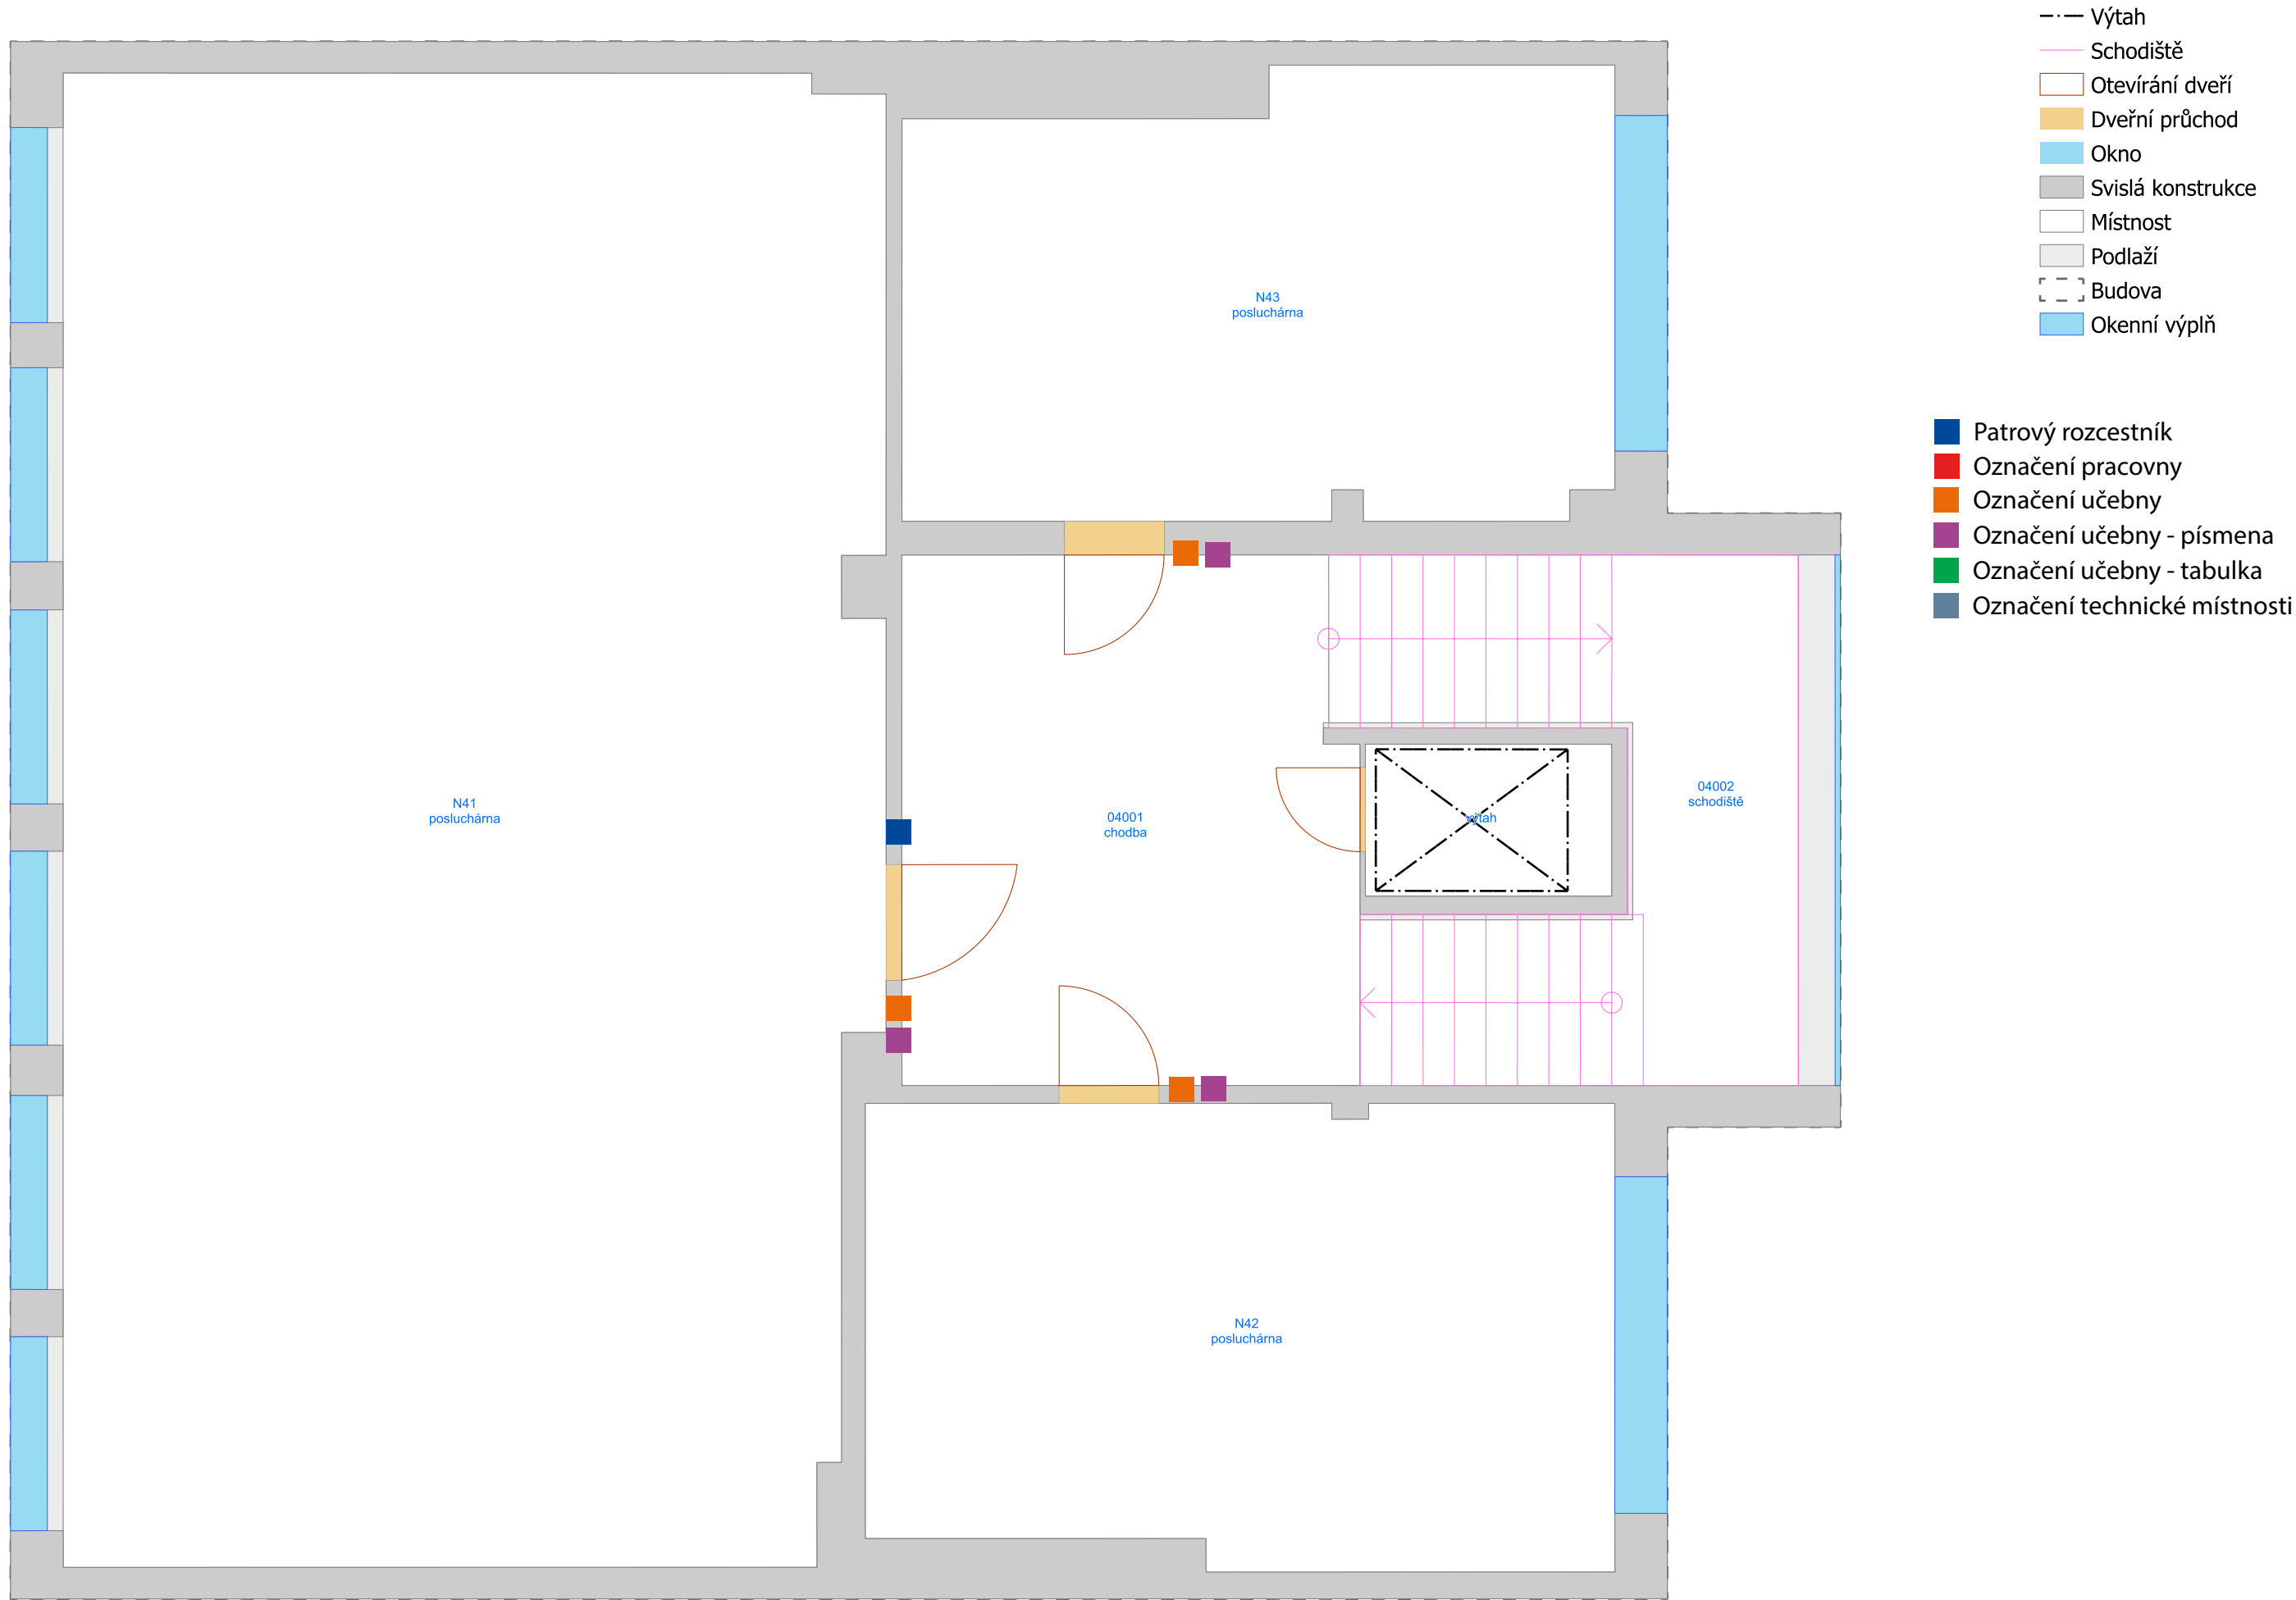


Filozofická fakulta - Janáčkovo nám. 2a, budova N
5. nadzemní podlaží

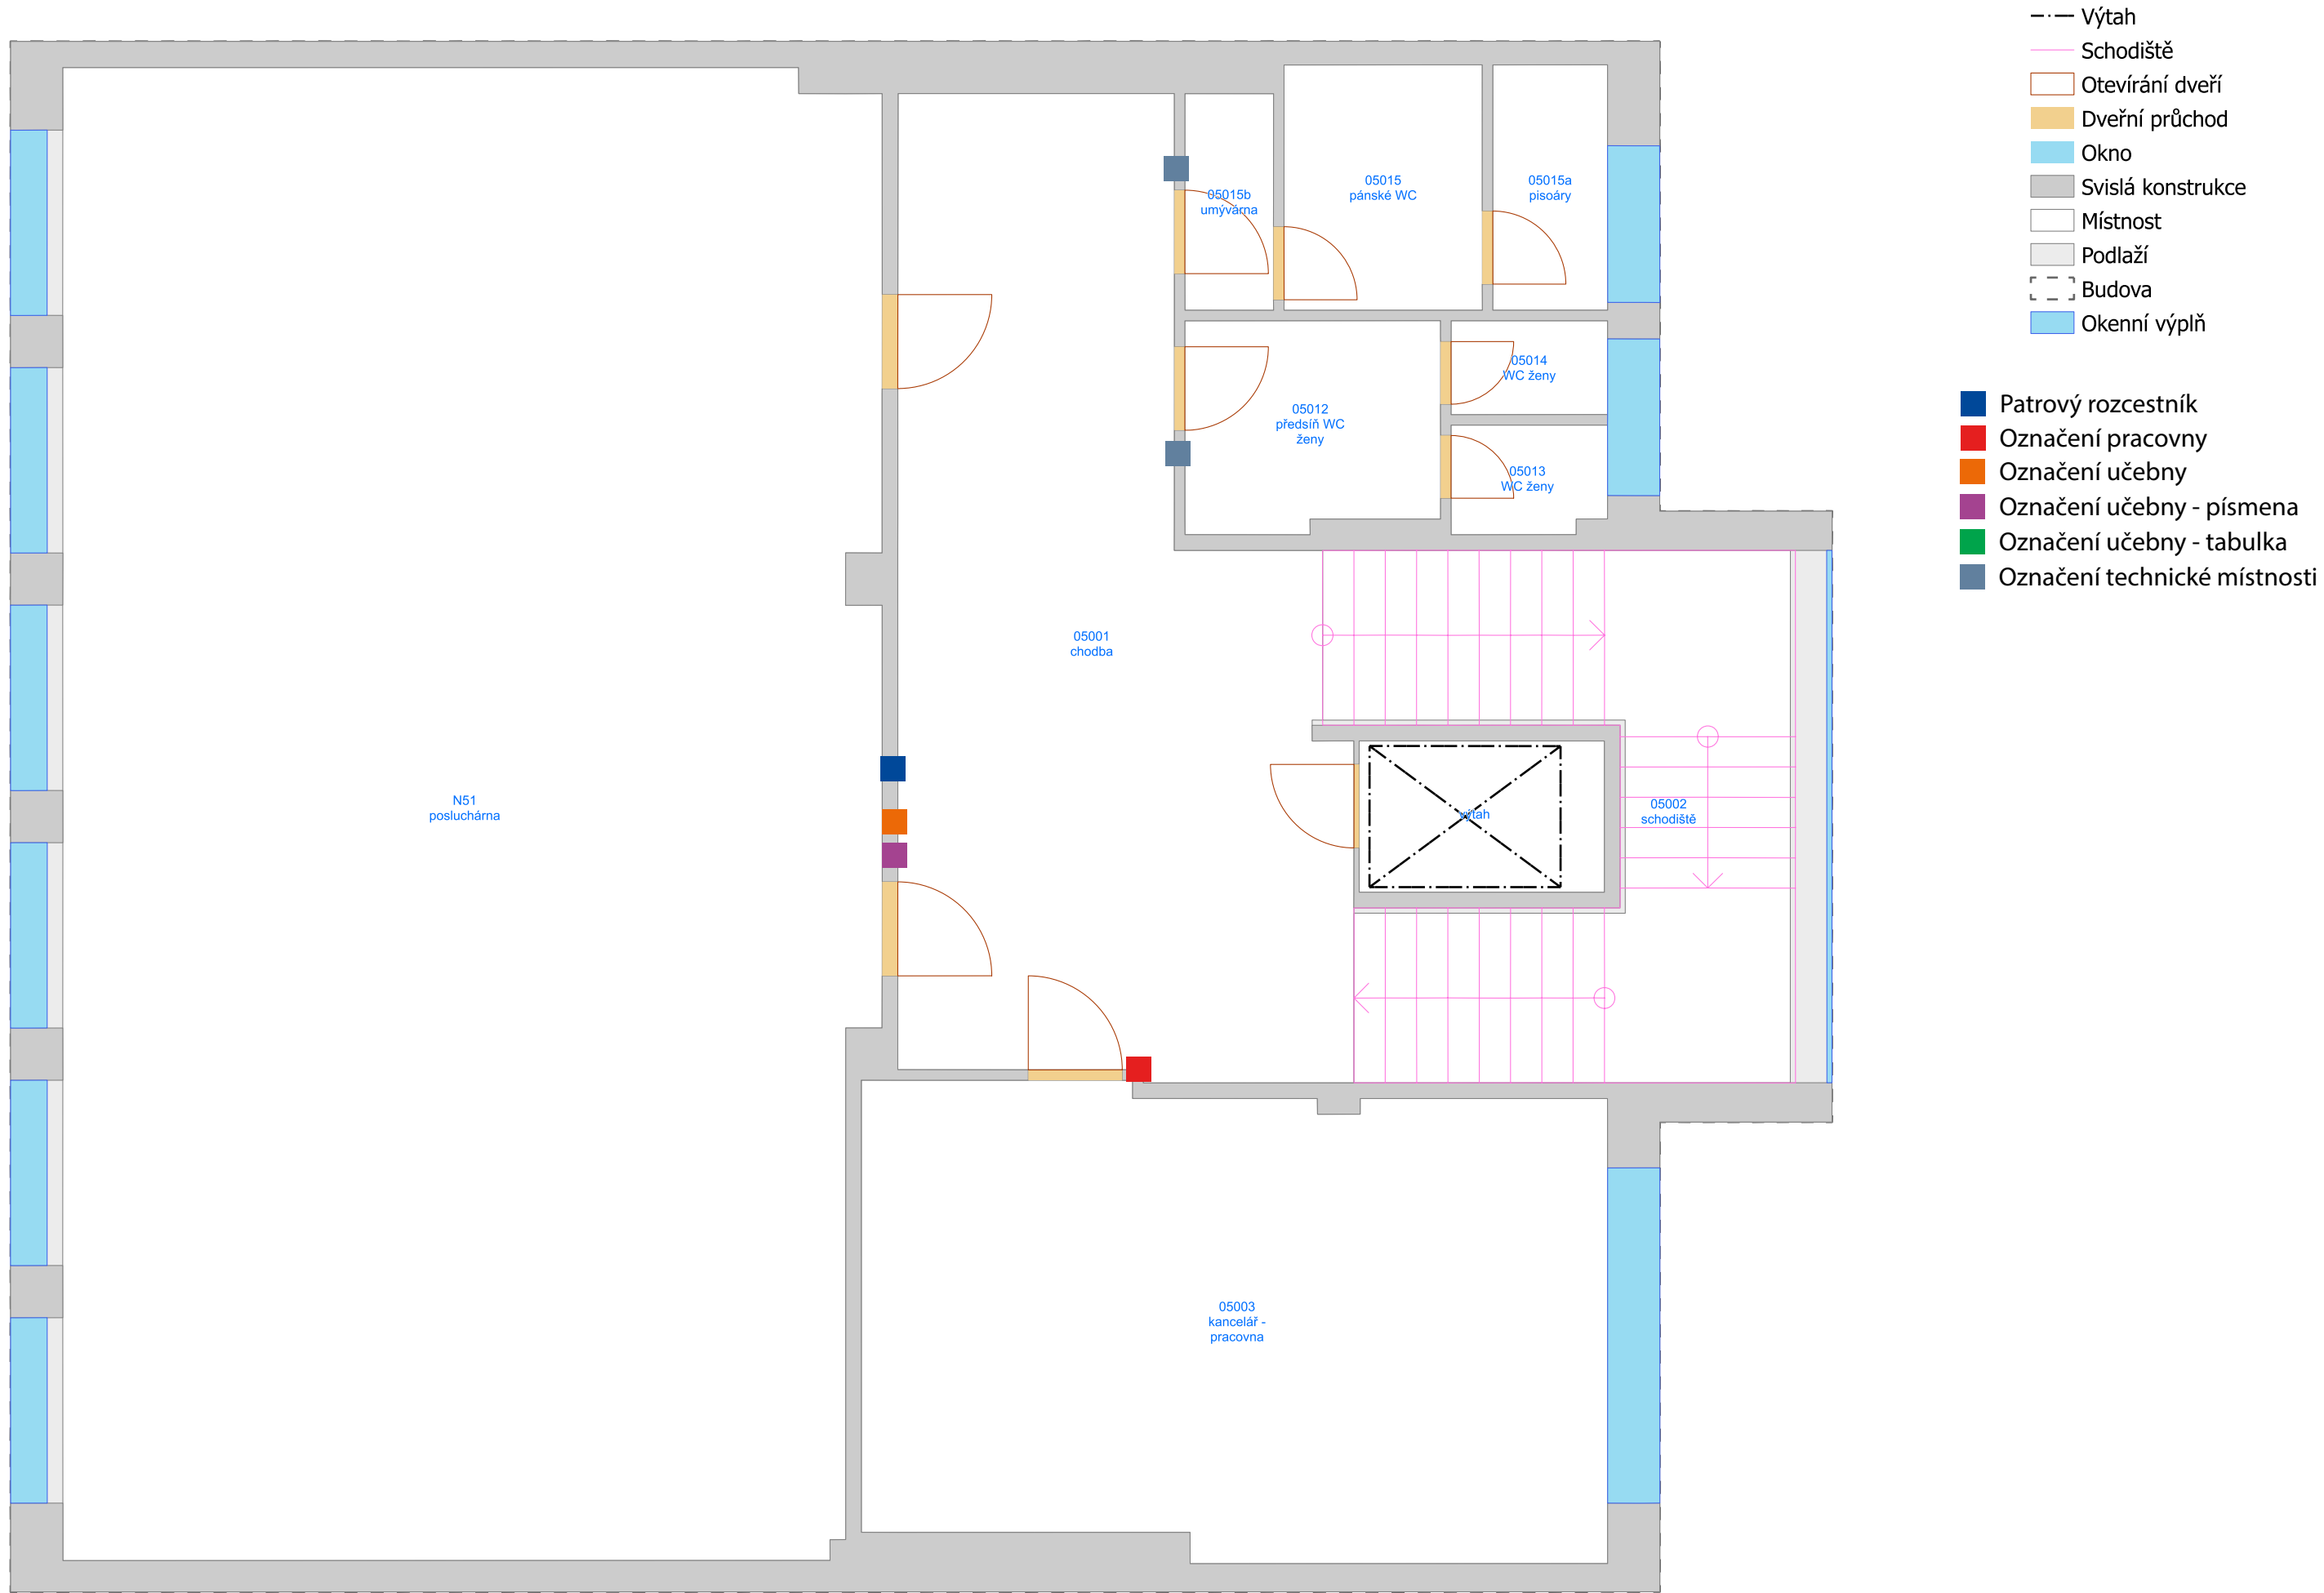


Filozofická fakulta - Janáčkovo nám. 2a, budova N
6. nadzemní podlaží



Filozofická fakulta - Janáčkovo nám. 2a, budova N
7. nadzemní podlaží

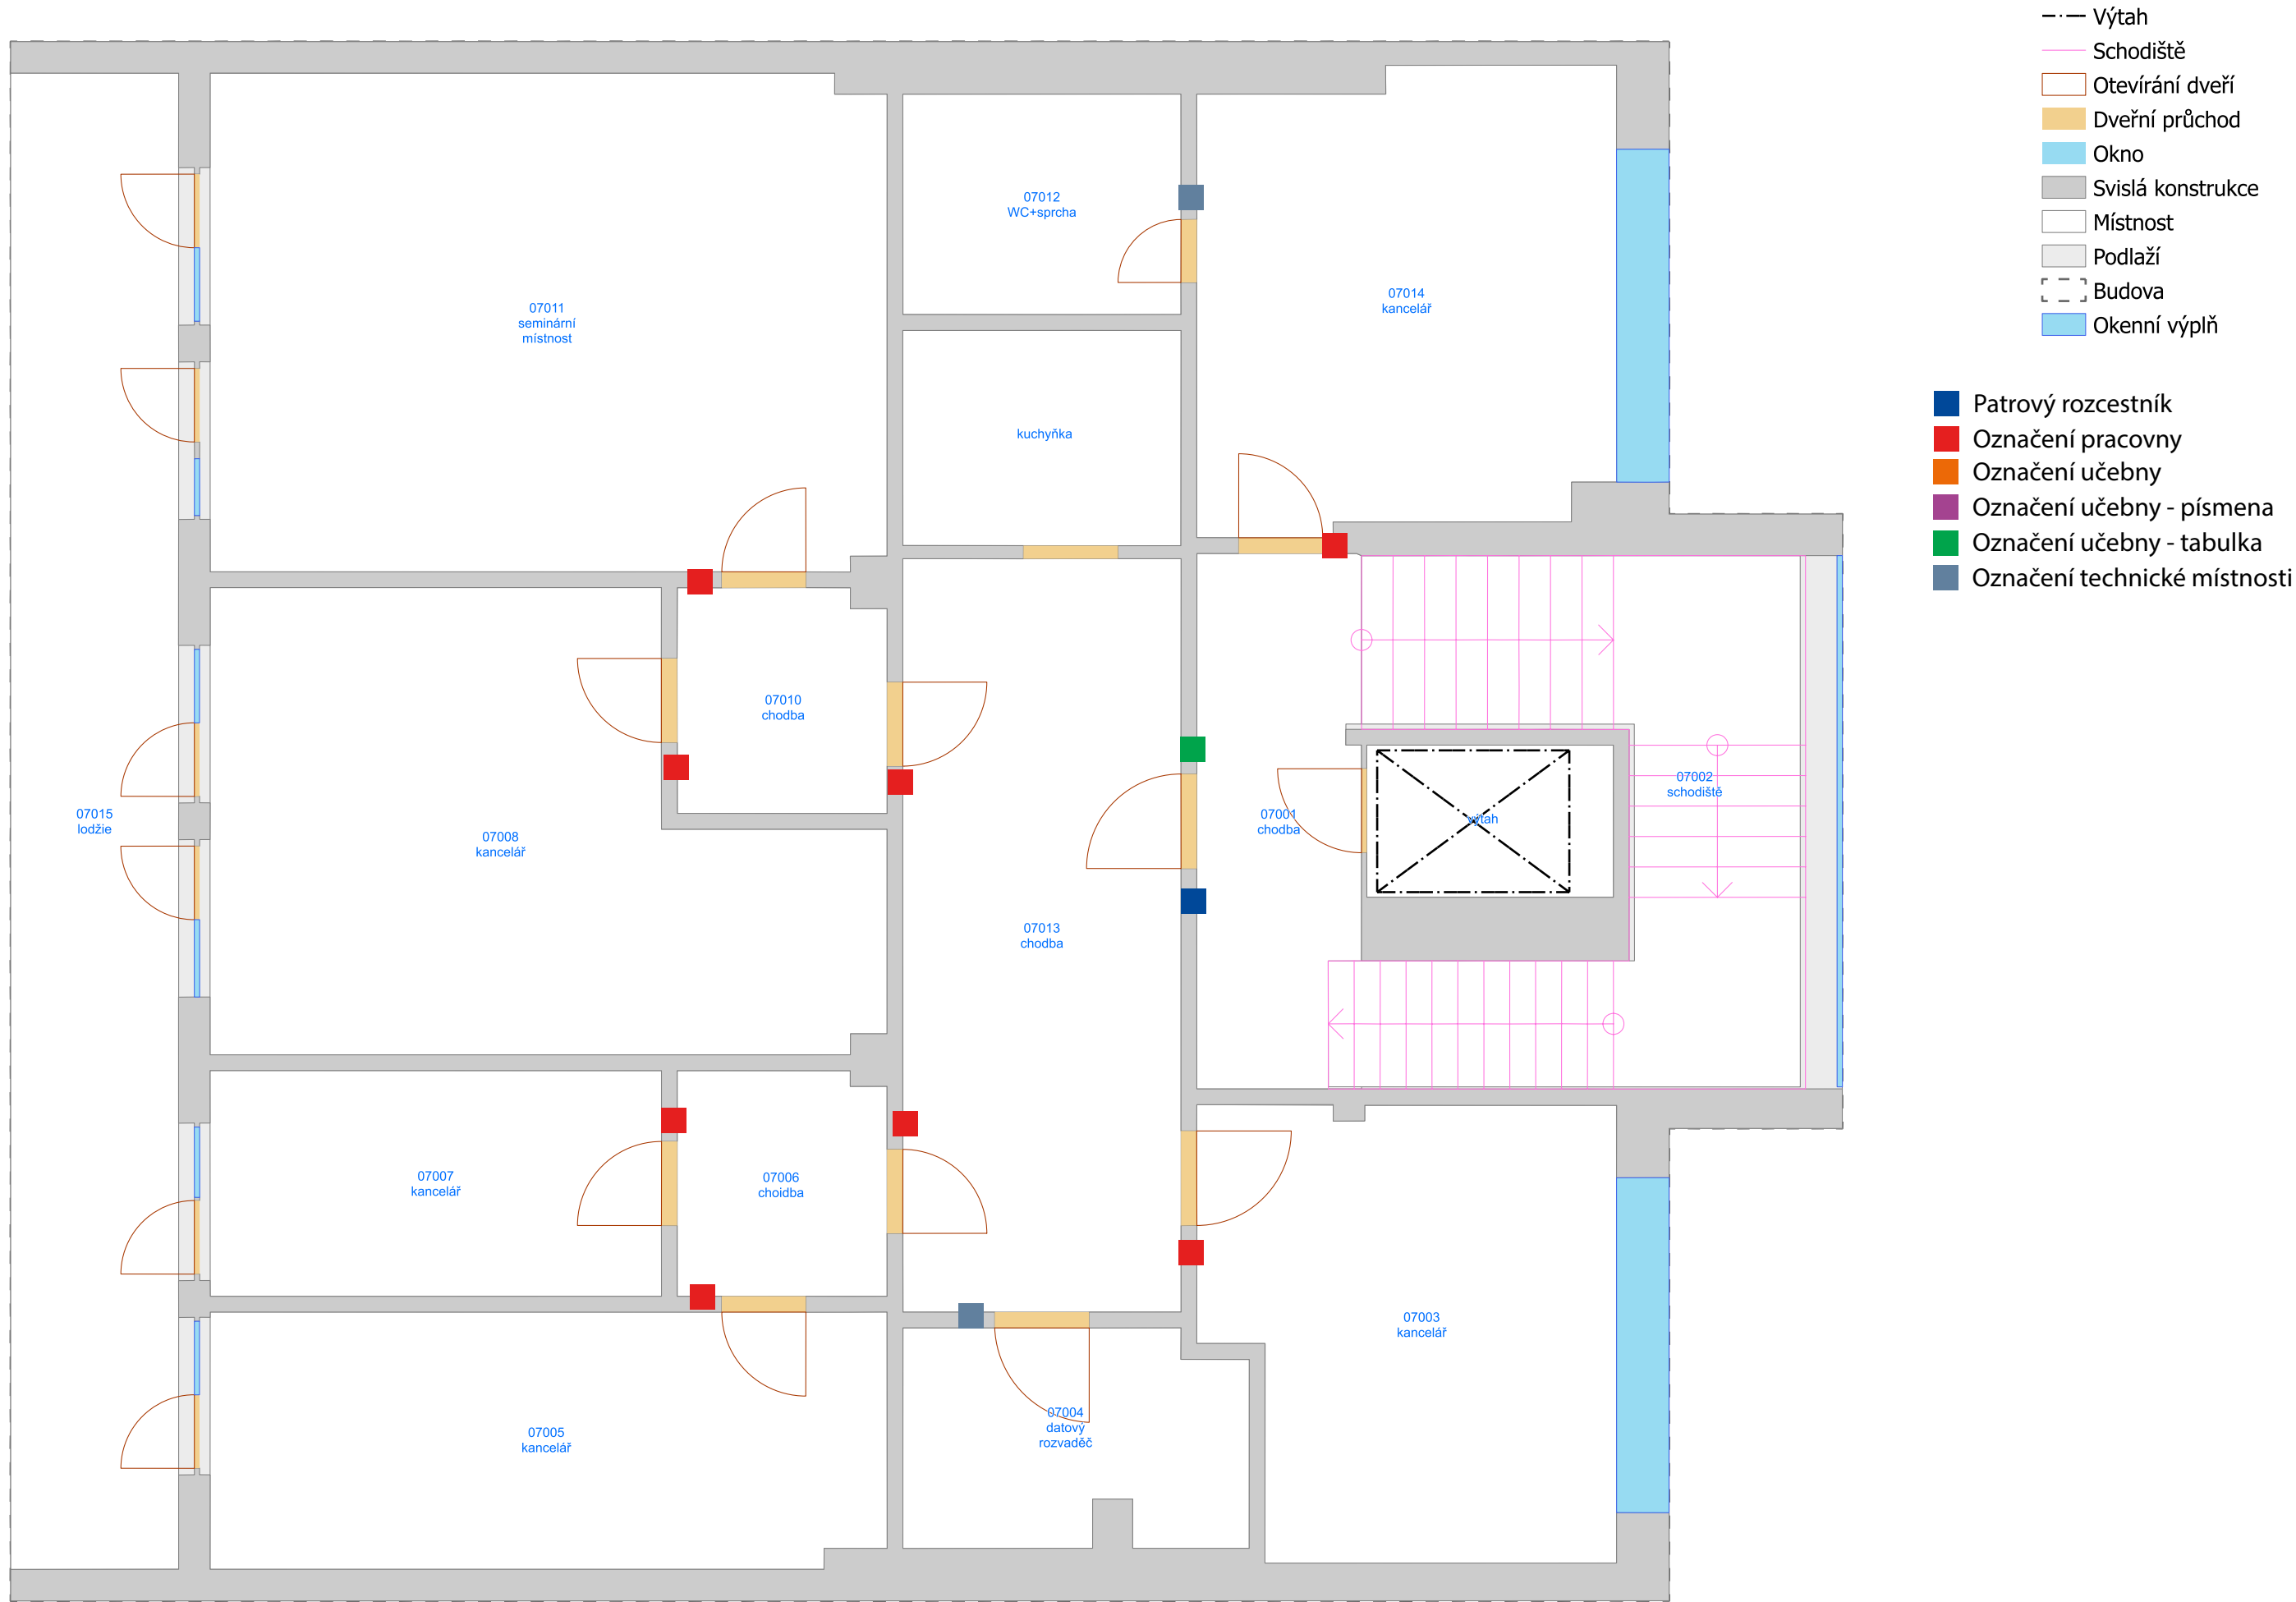

Filozofická fakulta - Janáčkovo nám. 2a, budova N
8. nadzemní podlaží

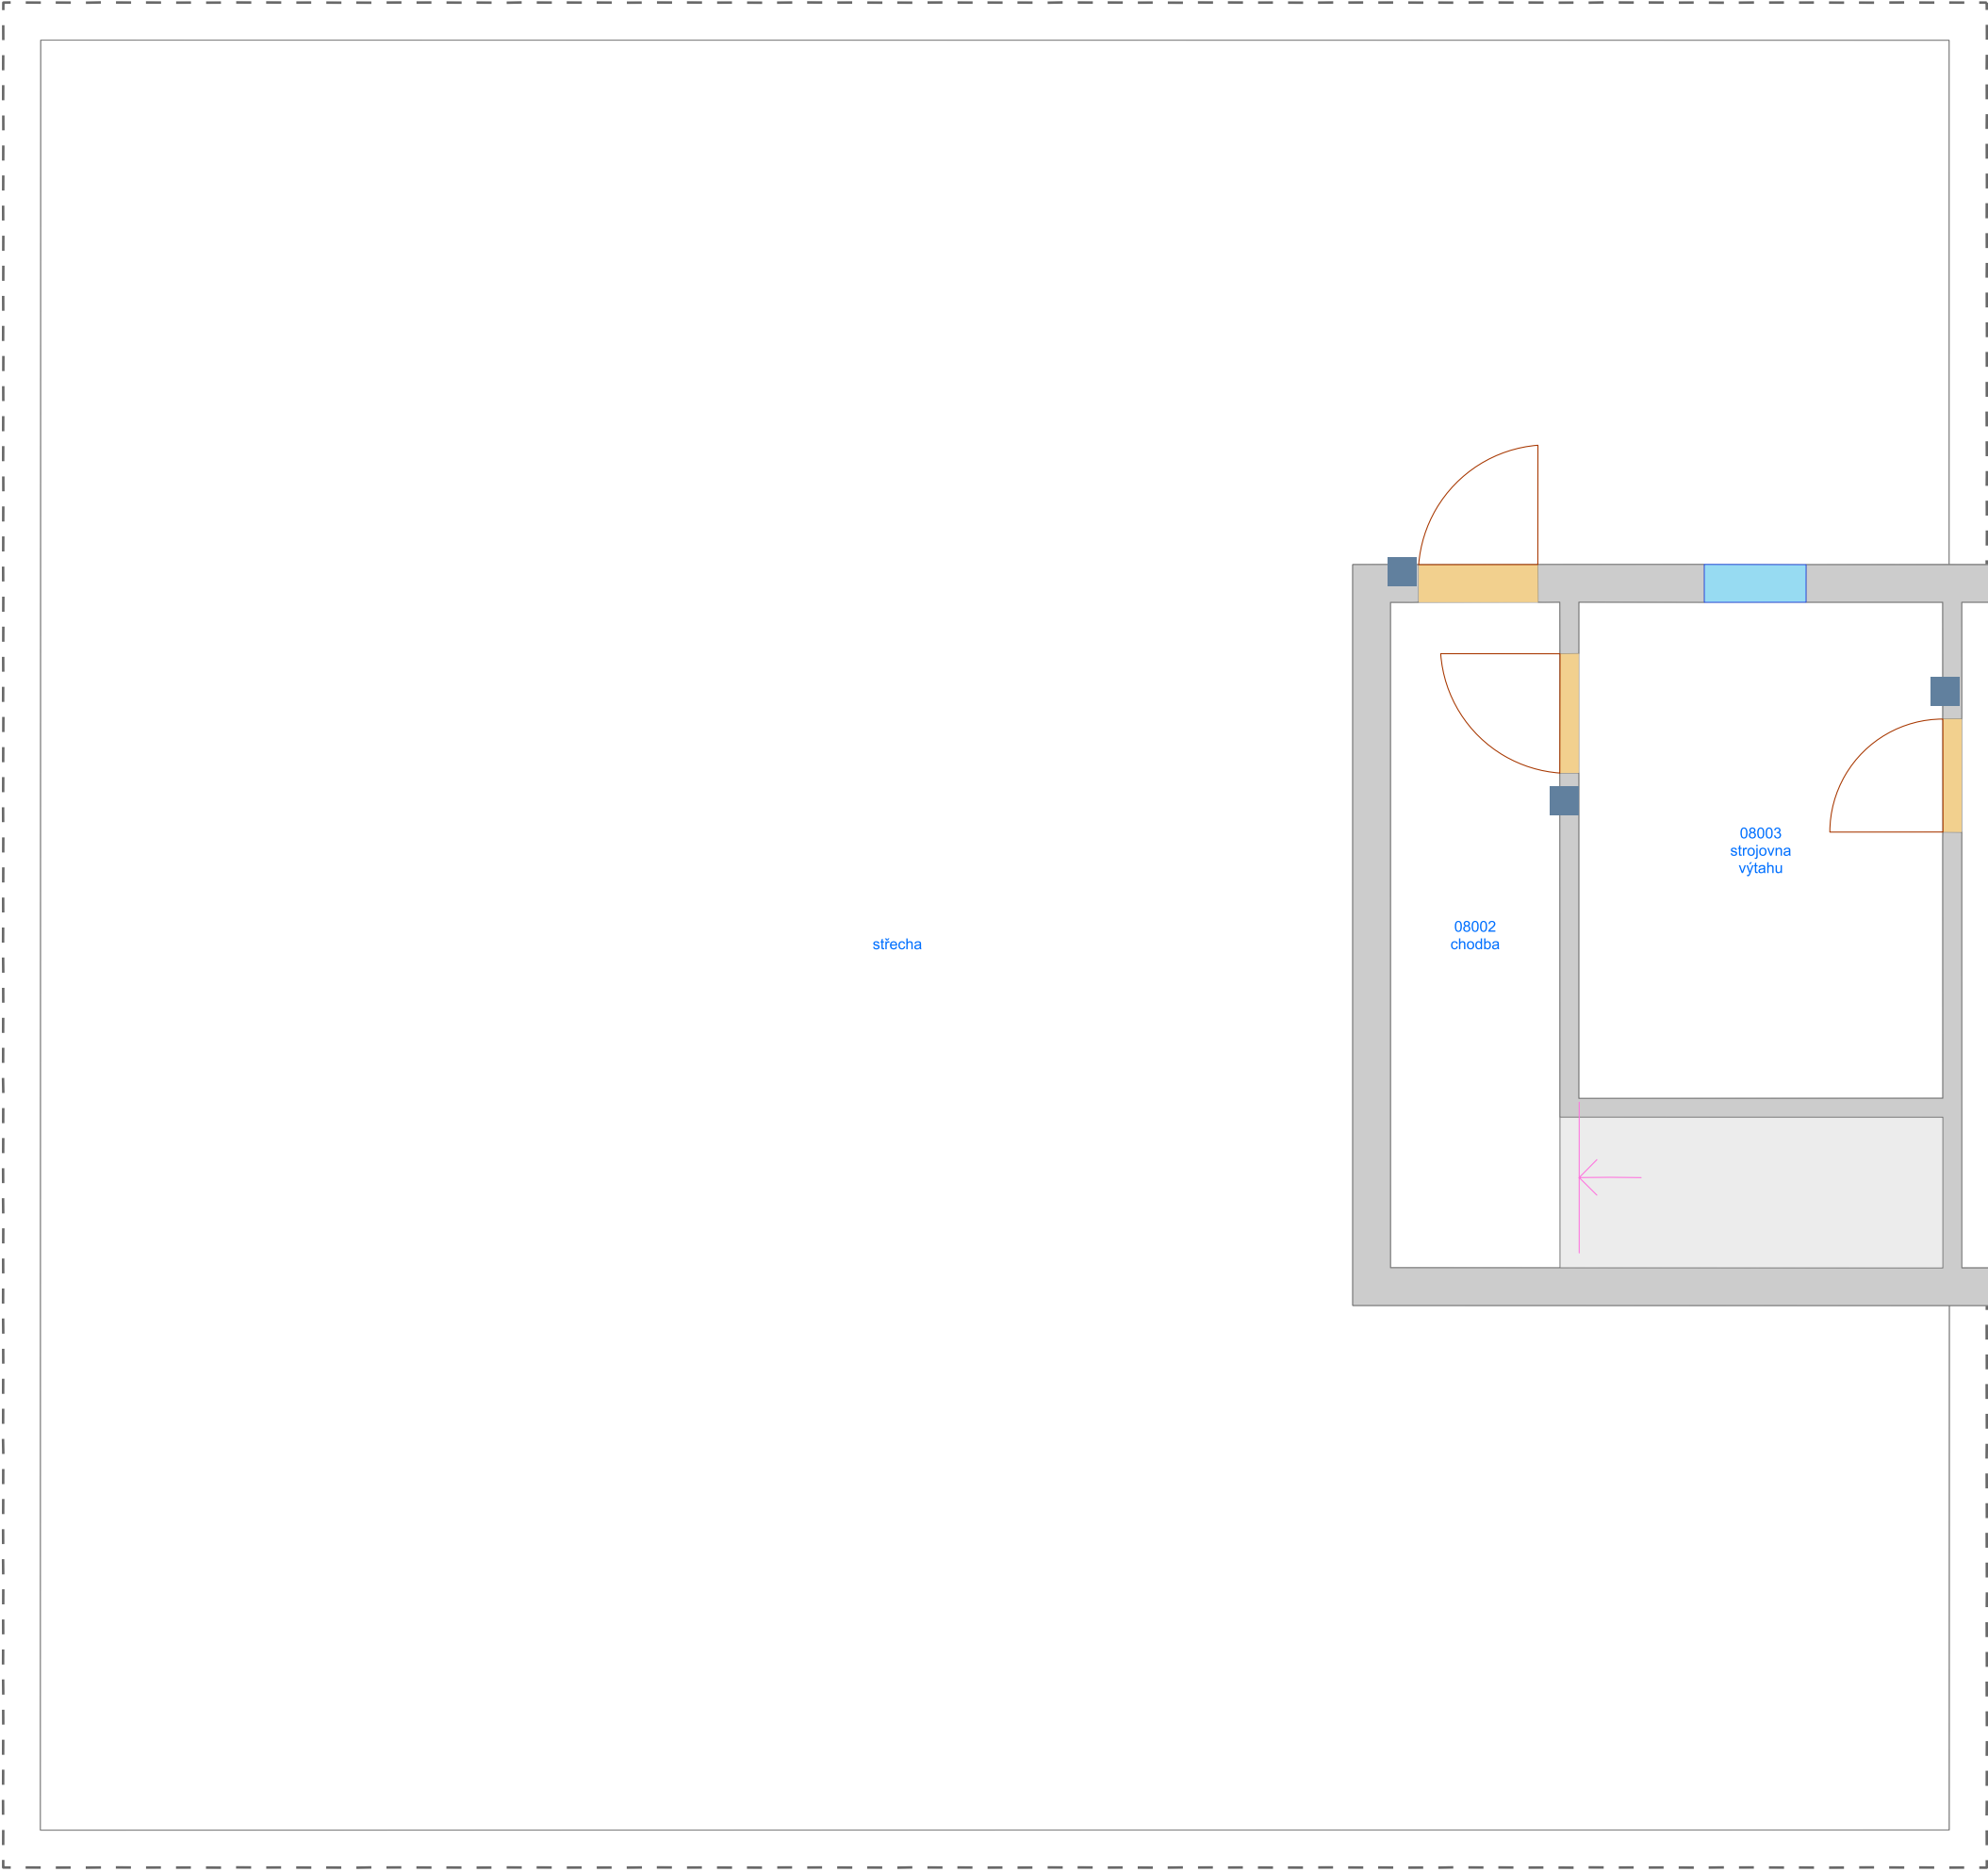

- Výtah
 - Schodiště
 - Otevírání dveří
 - Dveřní průchod
 - Okno
 - Svislá konstrukce
 - Místnost
 - Podlaží
 - Budova
 - Okenní výplň
-
- Patrový rozcestník
 - Označení pracovny
 - Označení učebny
 - Označení učebny - písmena
 - Označení učebny - tabulka
 - Označení technické místnosti