




Právnická fakulta - Veverí 70
1. podzemní podlaží

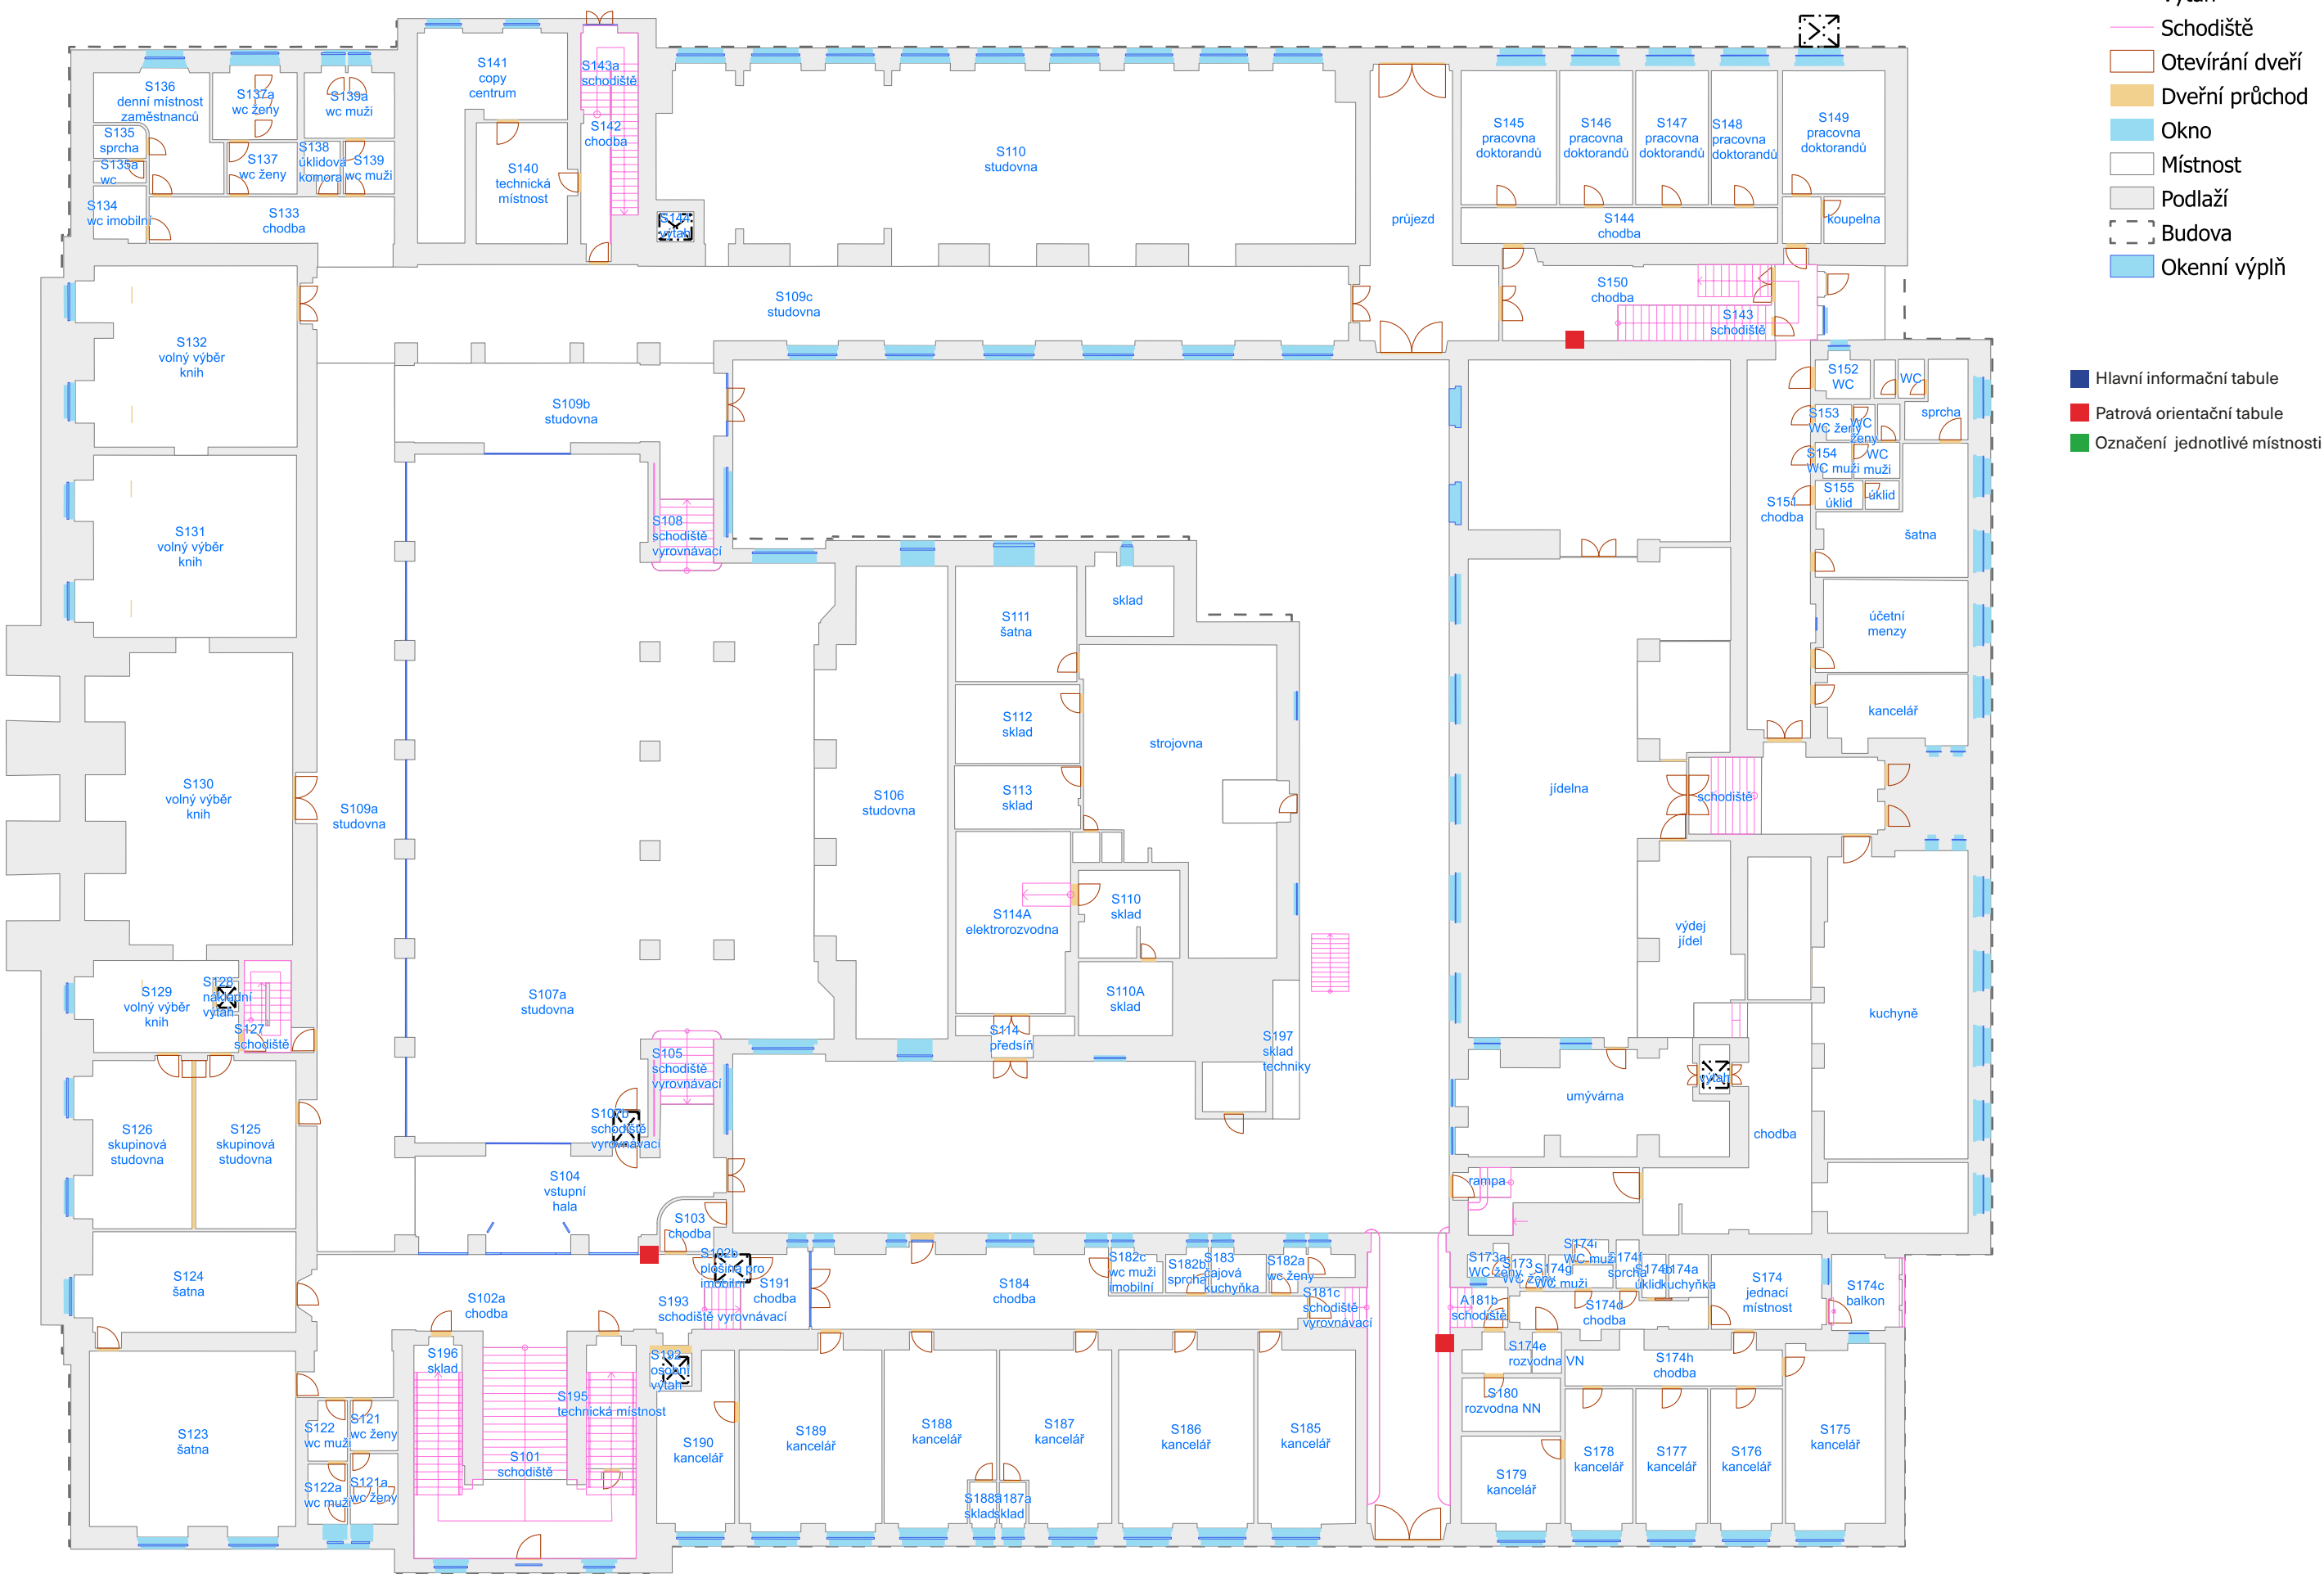


Právnická fakulta - Veverí 70
1. nadzemní podlaží

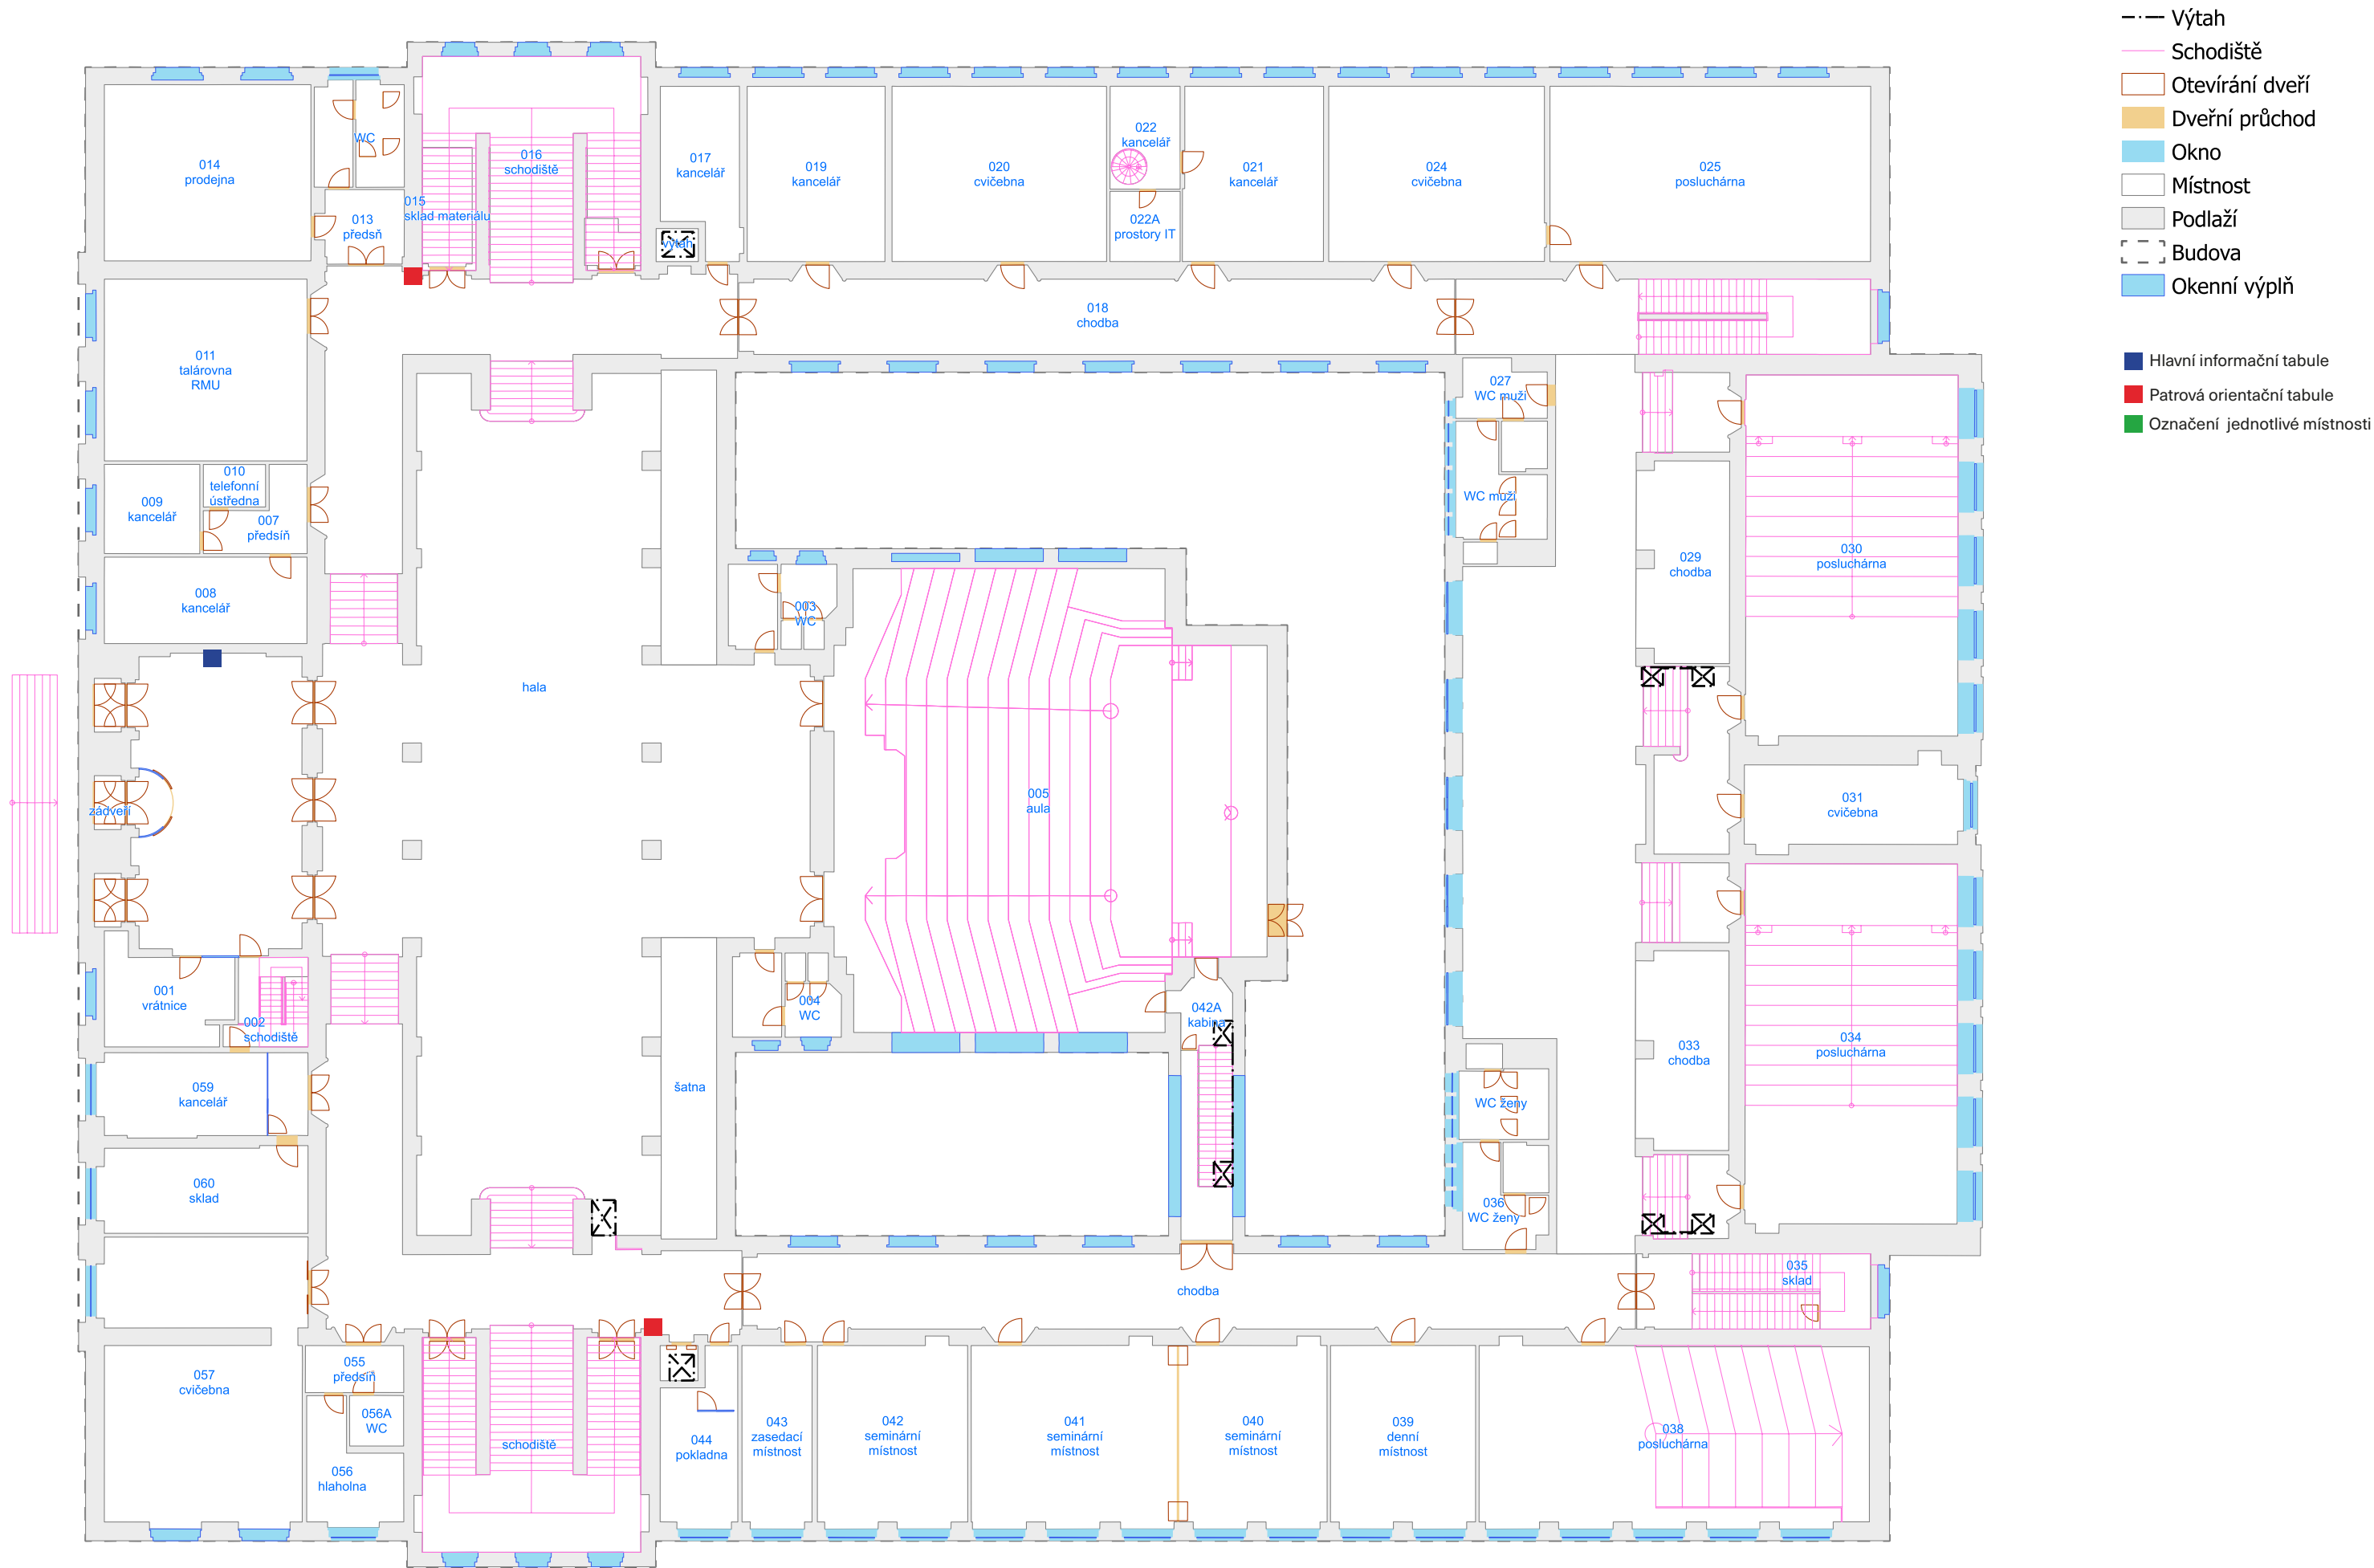


Právnická fakulta - Veverí 70
2. nadzemní podlaží

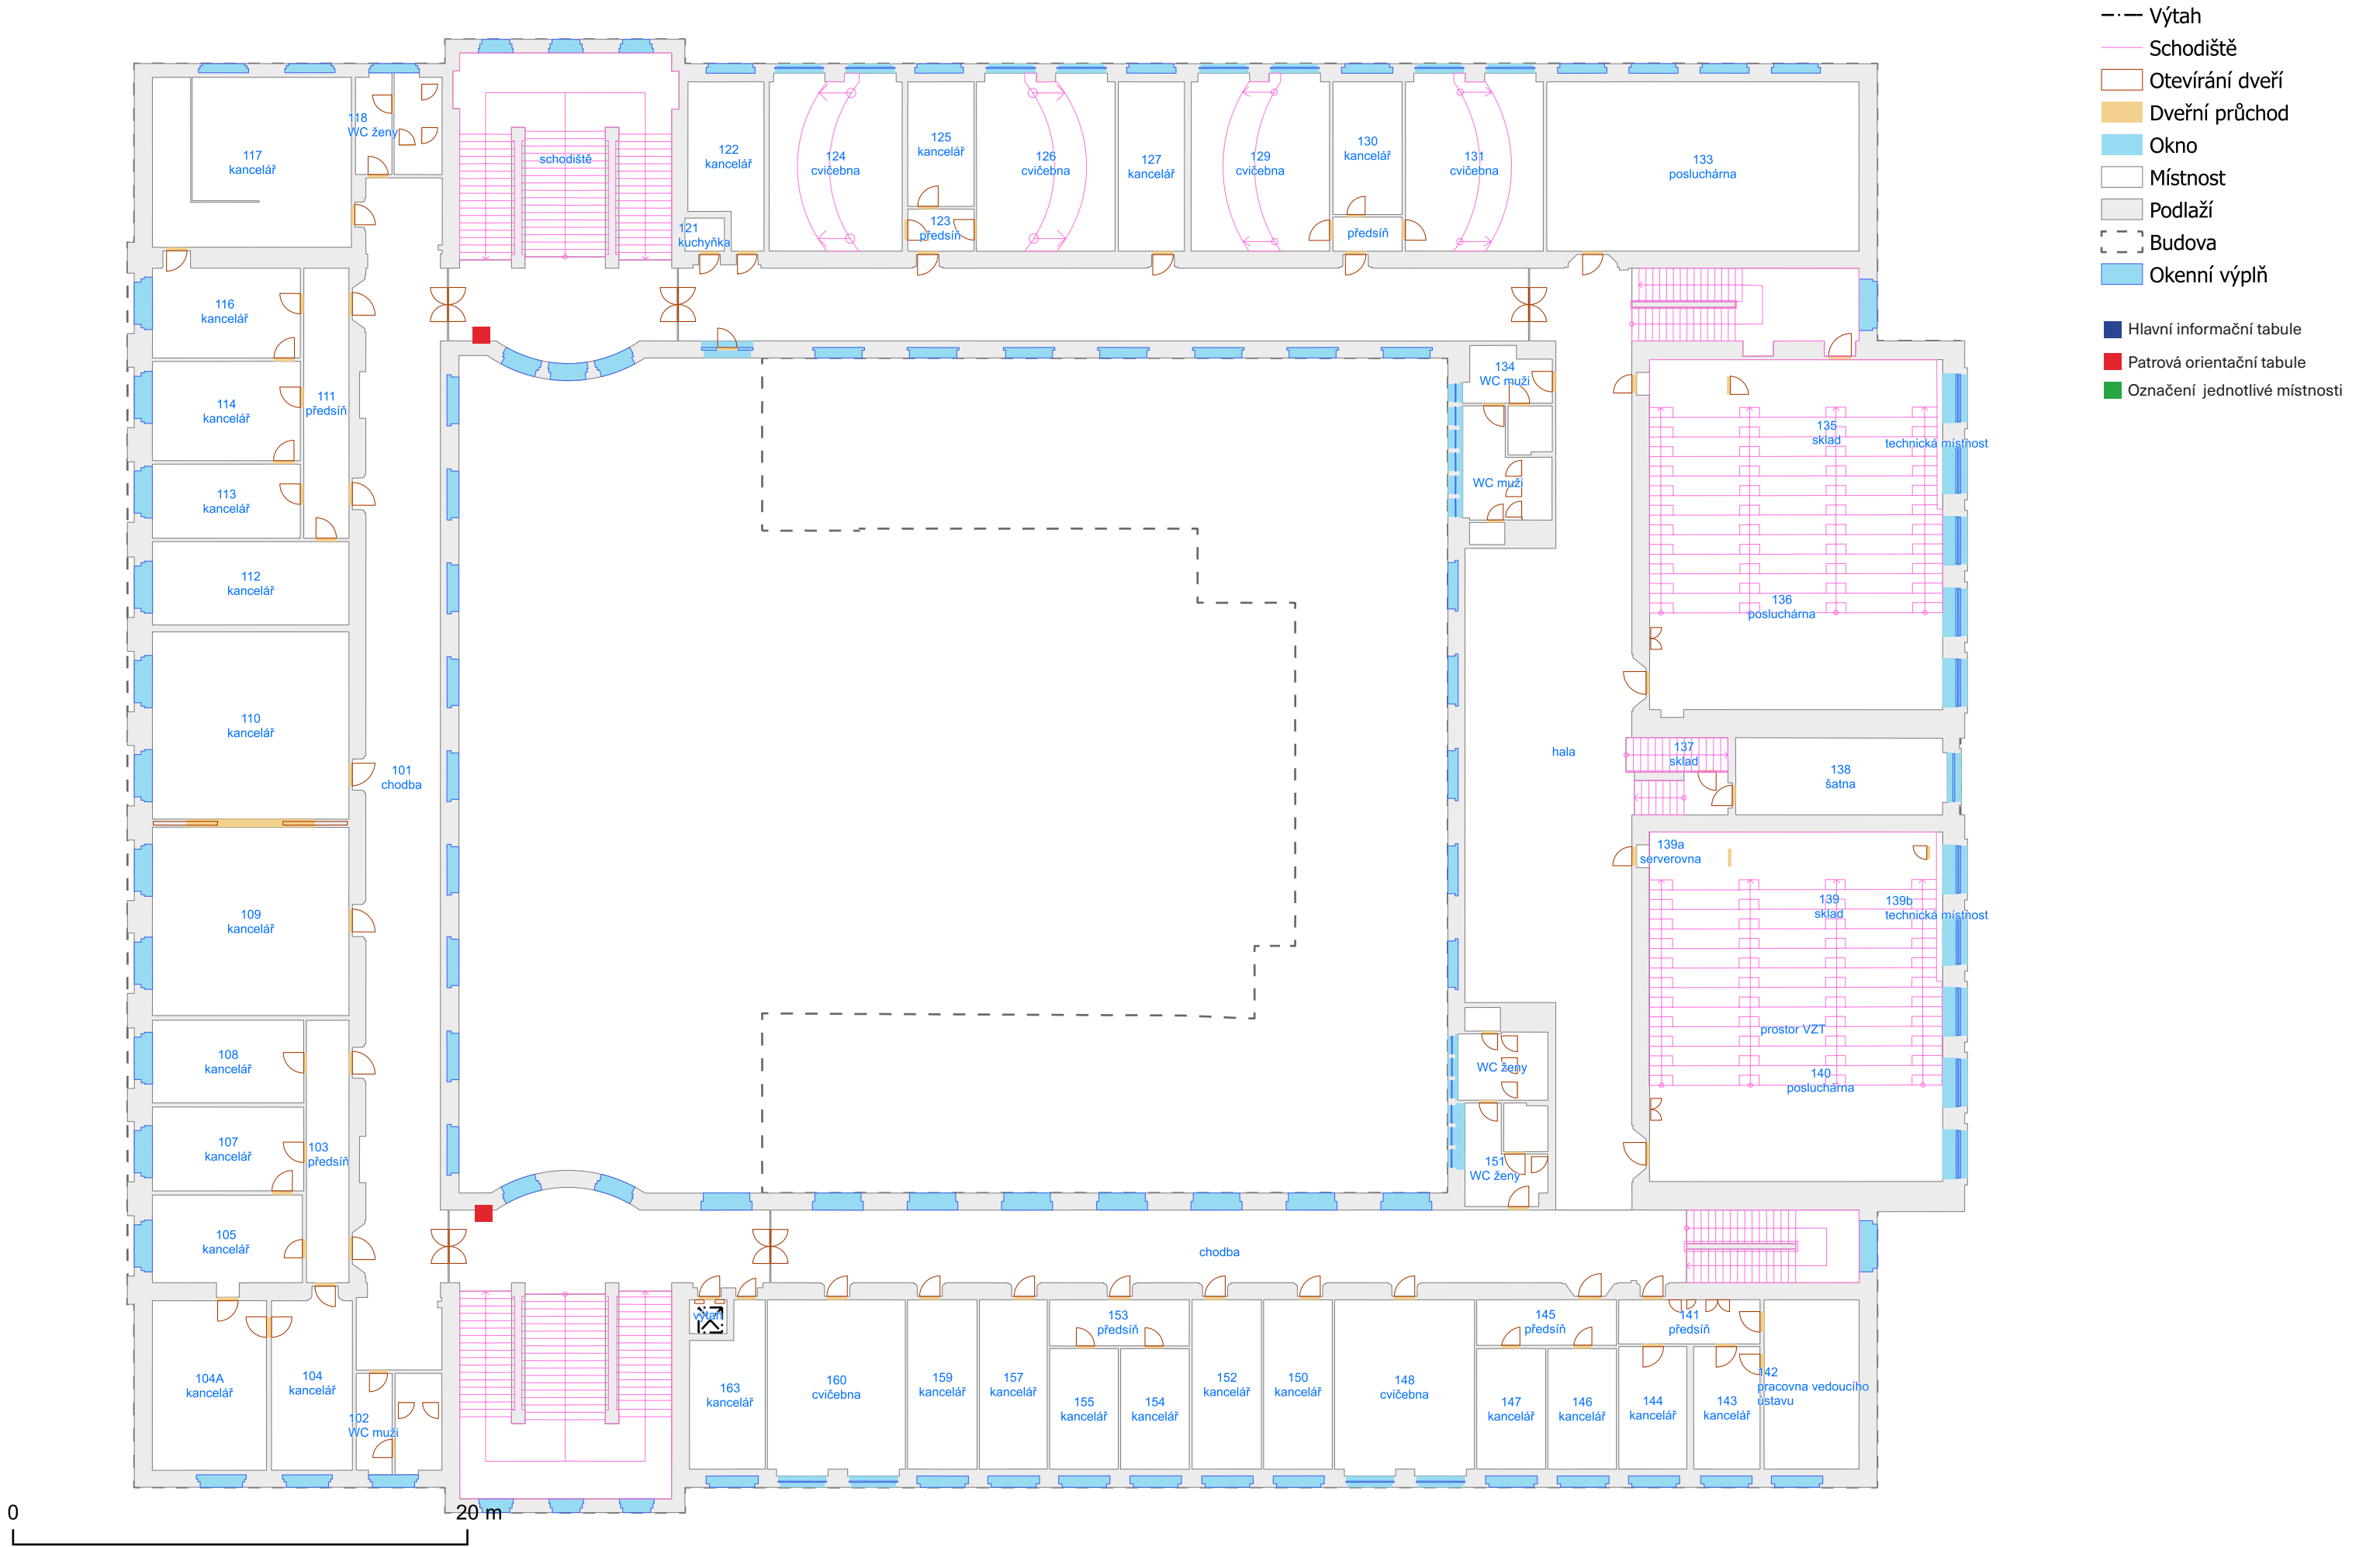

Právnická fakulta - Veverí 70
3. nadzemní podlaží

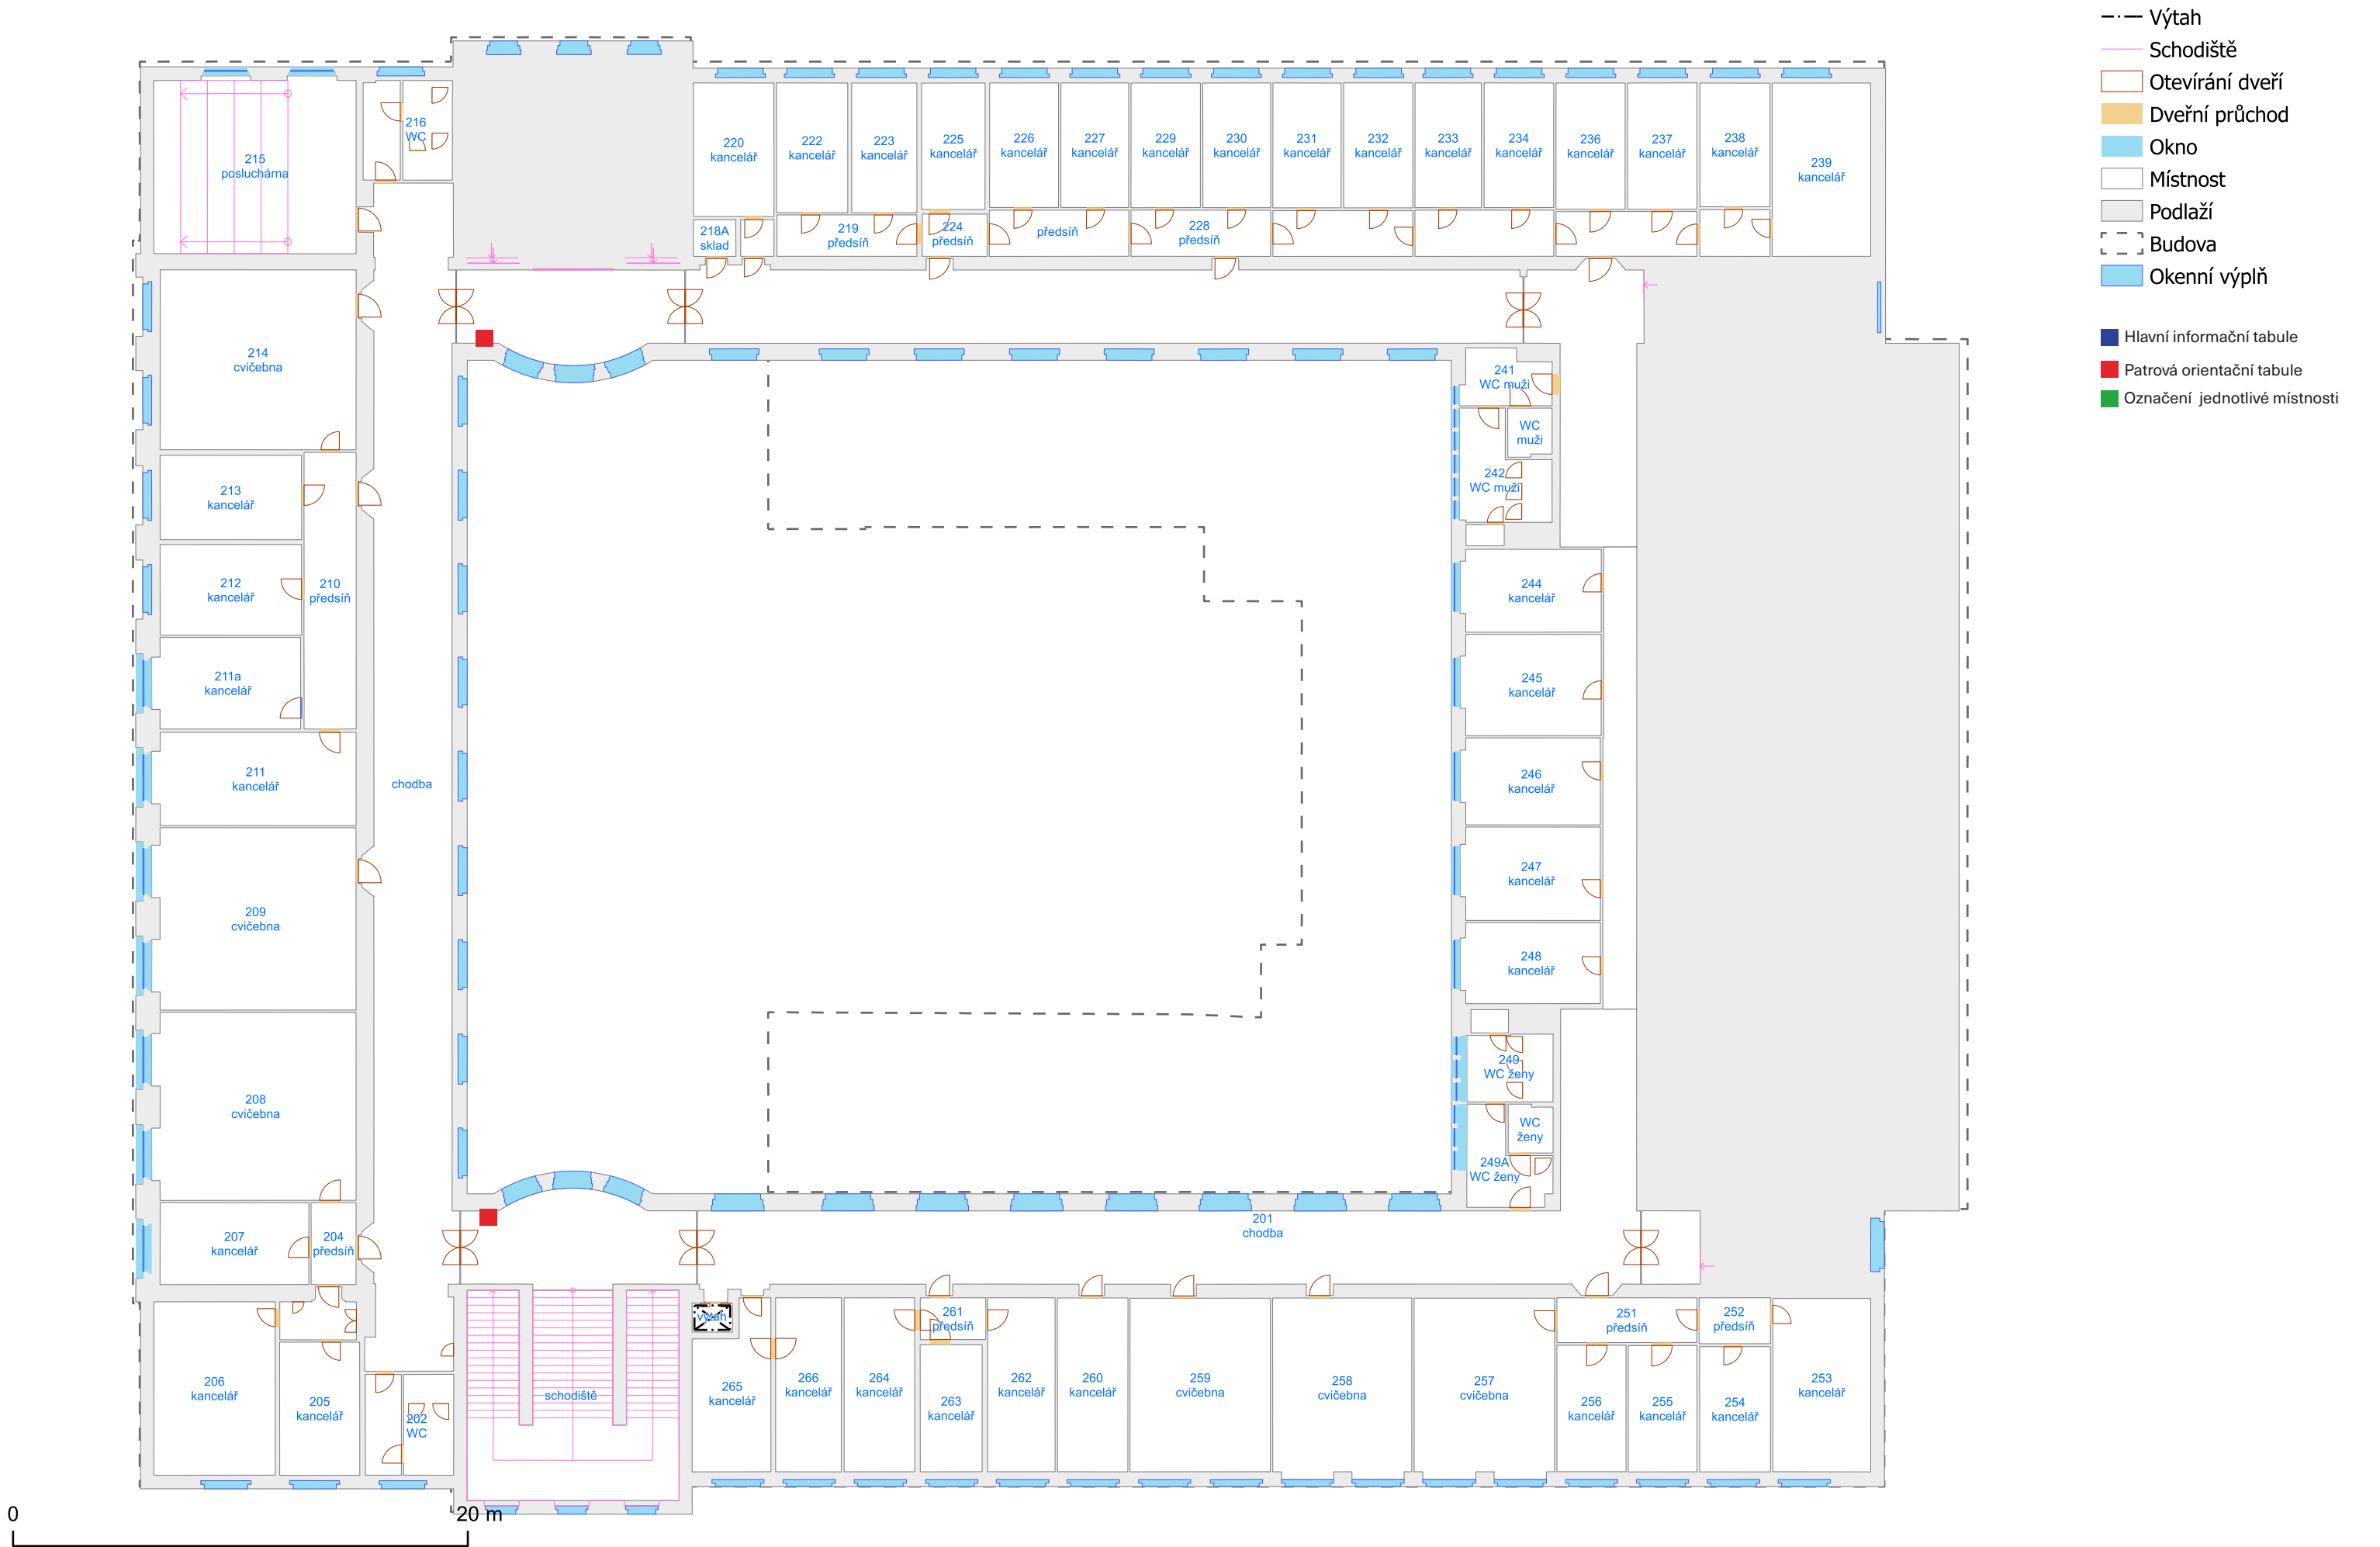

Právnická fakulta - Veverí 70
4. nadzemní podlaží

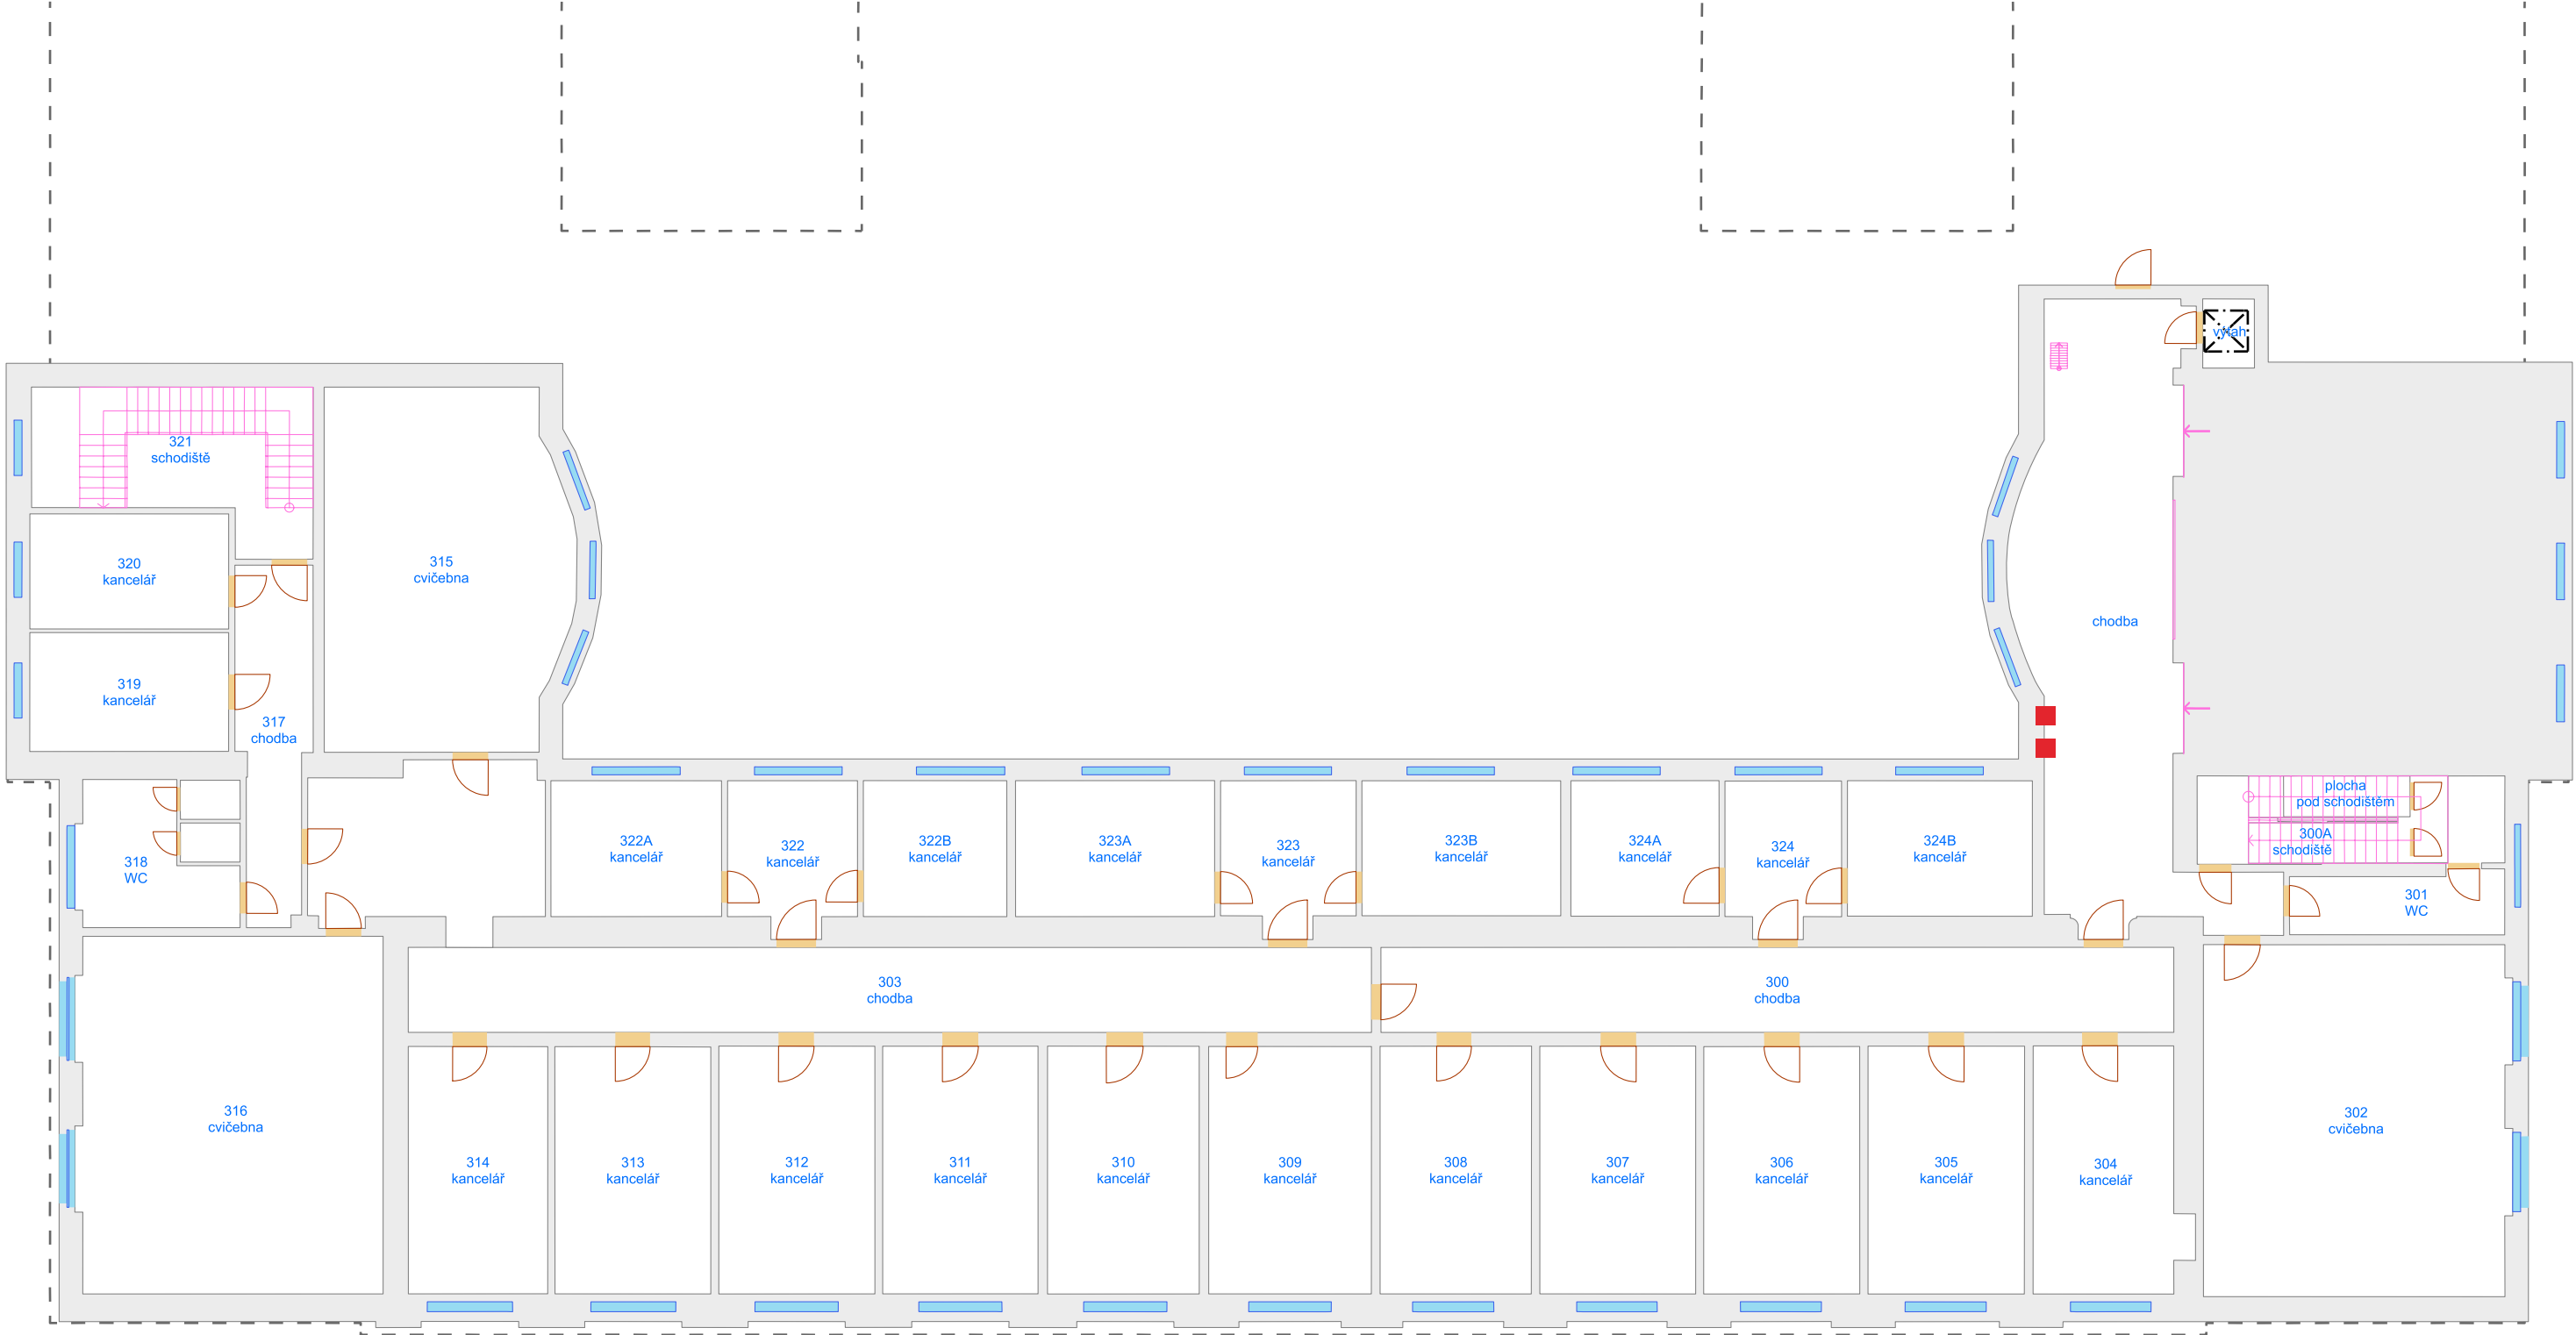

0 10 m

- | | | | | | |
|-------------|-------------------|------------|-----------|----------------|---------------------------------|
| --- Výtah | □ Otevírání dveří | □ Okno | □ Podlaží | □ Okenní výplň | ■ Hlavní informační tabule |
| — Schodiště | ■ Dveřní průchod | □ Místnost | □ Budova | | ■ Patrová orientační tabule |
| | | | | | ■ Označení jednotlivé místnosti |