


Pedagogická fakulta - Poříčí 31, budova D  
1. podzemní podlaží

Budova

- Výtah
- Schodiště
- Otevírání dveří
- Okno
- Svislá konstrukce
- Místnost
- Podlaží
- Budova
- Okenní výplň

Umístění orientačního systému

- Hlavní informační tabule
- Patrová orientační tabule
- Tabule kancelářského celku
- Označení jednotlivé místnosti

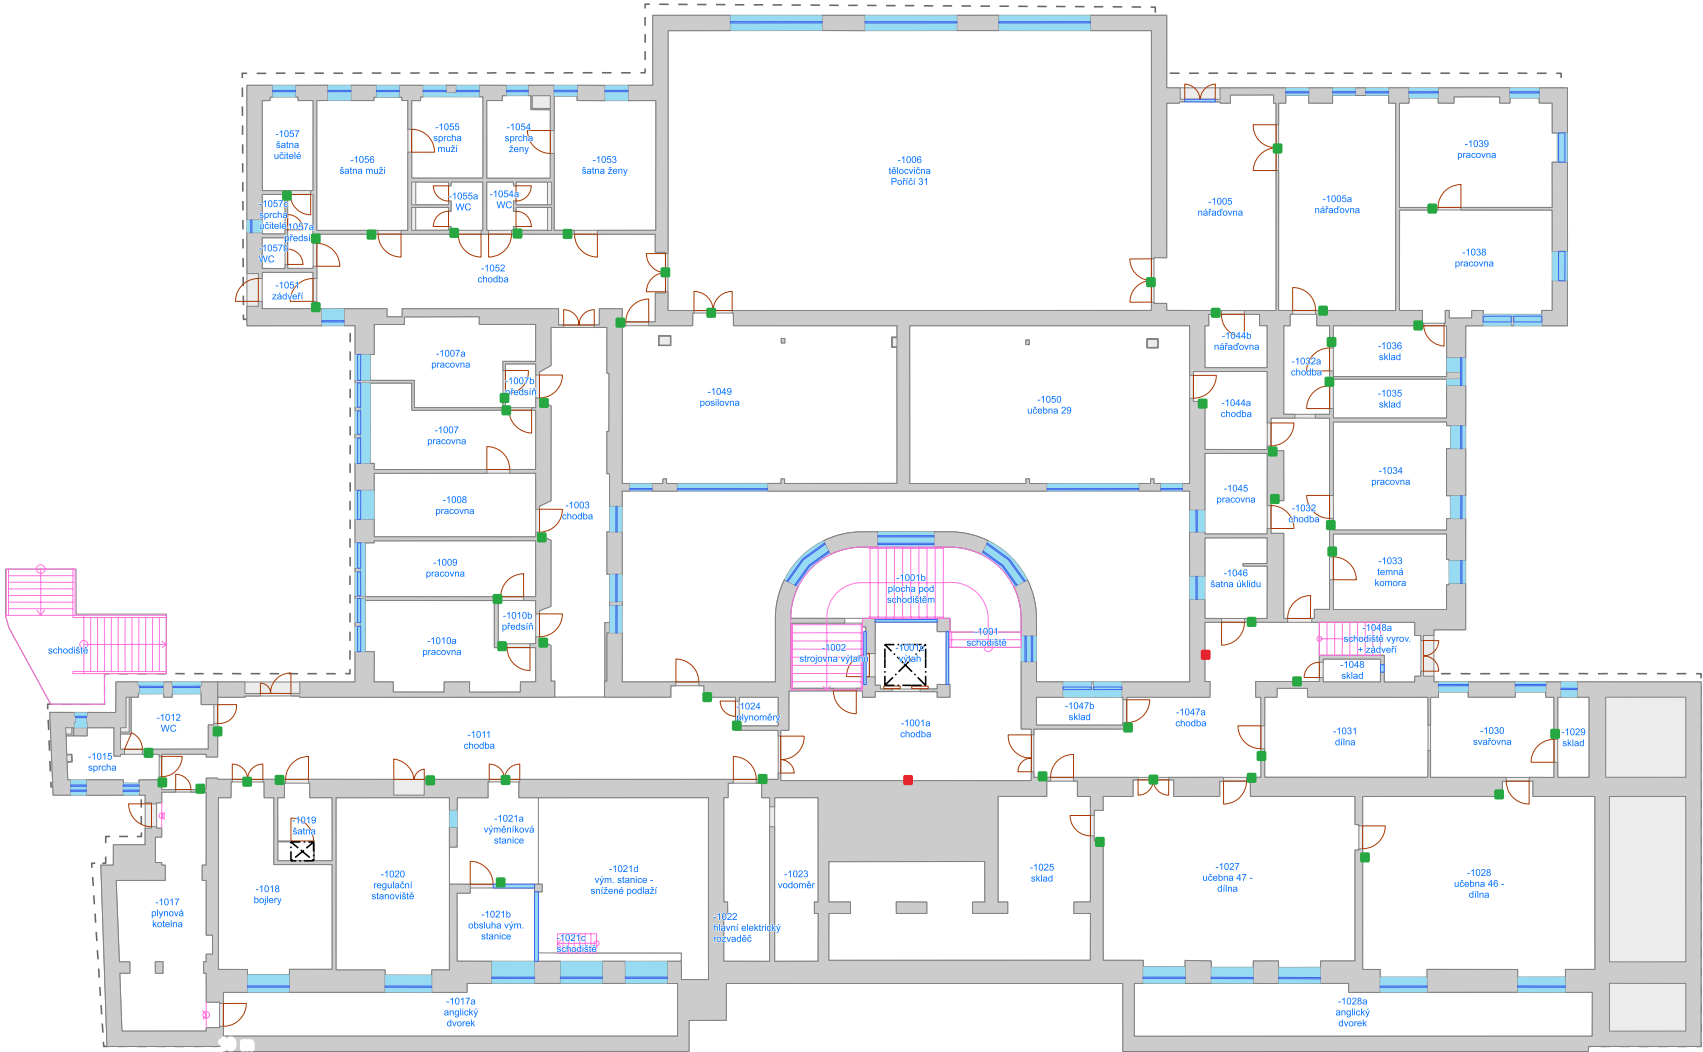


Pedagogická fakulta - Poříčí 31, budova D  
1. nadzemní podlaží

Budova

- · · · · Výtah
- Schodiště
- Otevírání dveří
- Okno
- Svislá konstrukce
- Místnost
- Podlaží
- Budova
- Okenní výplň

Umístění orientačního systému

- Hlavní informační tabule
- Patrová orientační tabule
- Tabule kancelářského celku
- Označení jednotlivé místnosti

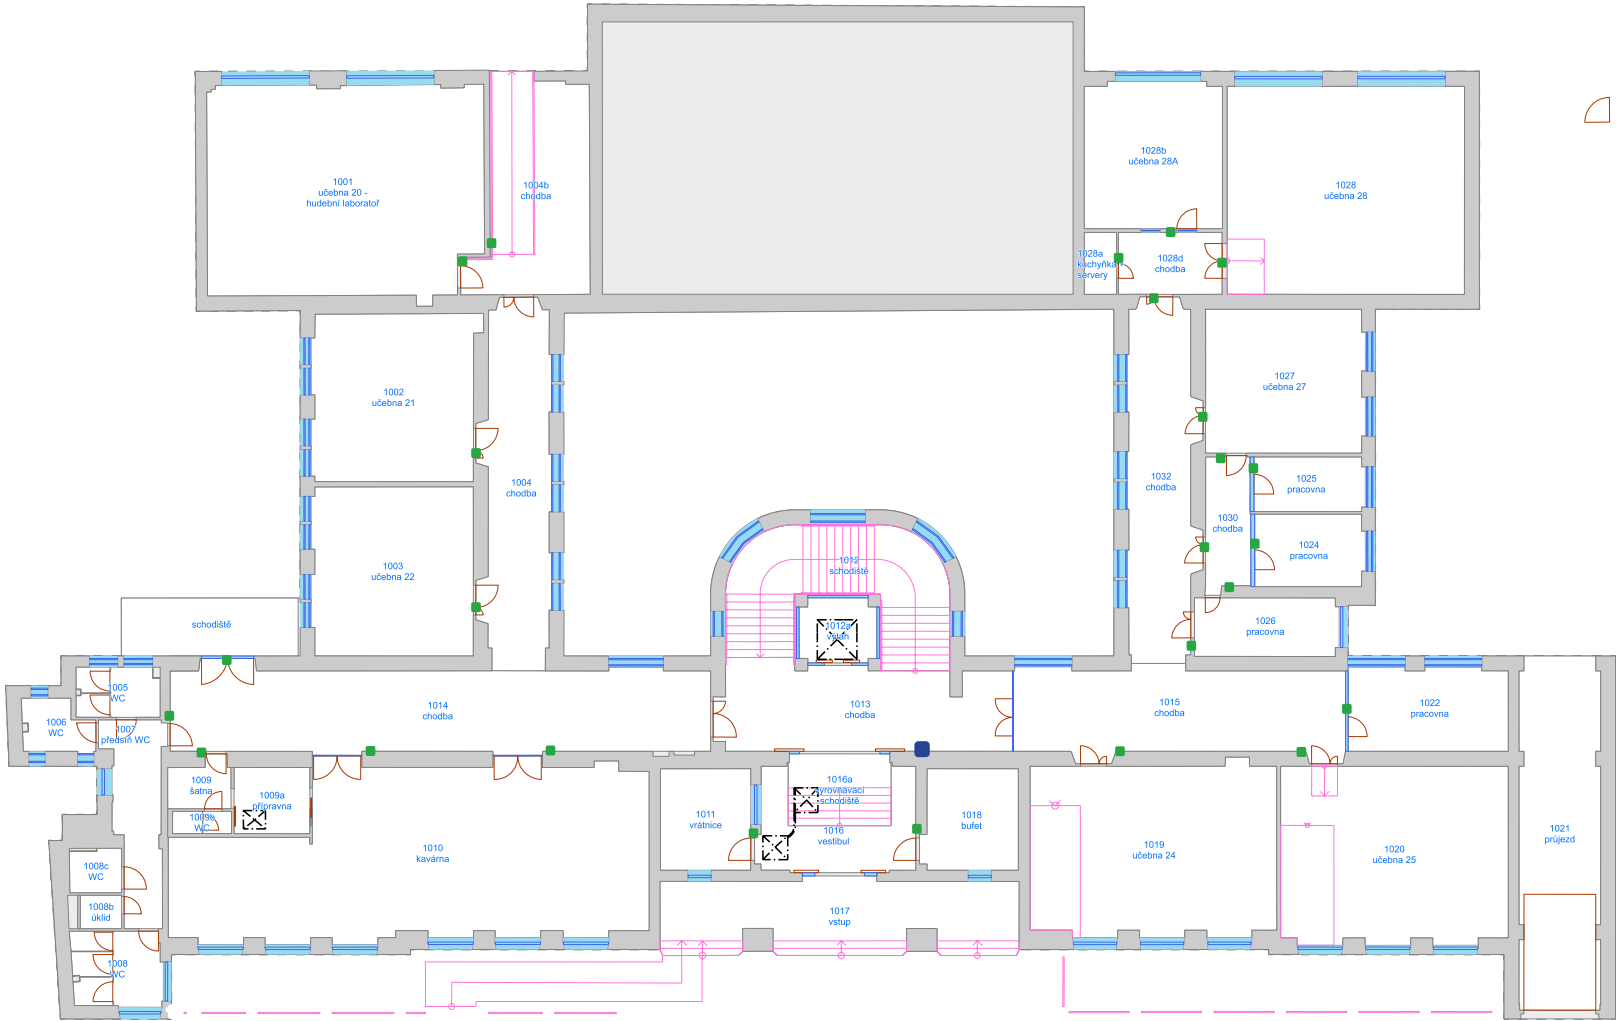


Pedagogická fakulta - Poříčí 31, budova D  
2. nadzemní podlaží

Budova

- Výtah
- Schodiště
- ▭ Otevírání dveří
- ▭ Okno
- ▭ Svislá konstrukce
- ▭ Místnost
- ▭ Podlaží
- ▭ Budova
- ▭ Okenní výplň

Umístění orientačního systému

- Hlavní informační tabule
- Patrová orientační tabule
- Tabule kancelářského celku
- Označení jednotlivé místnosti

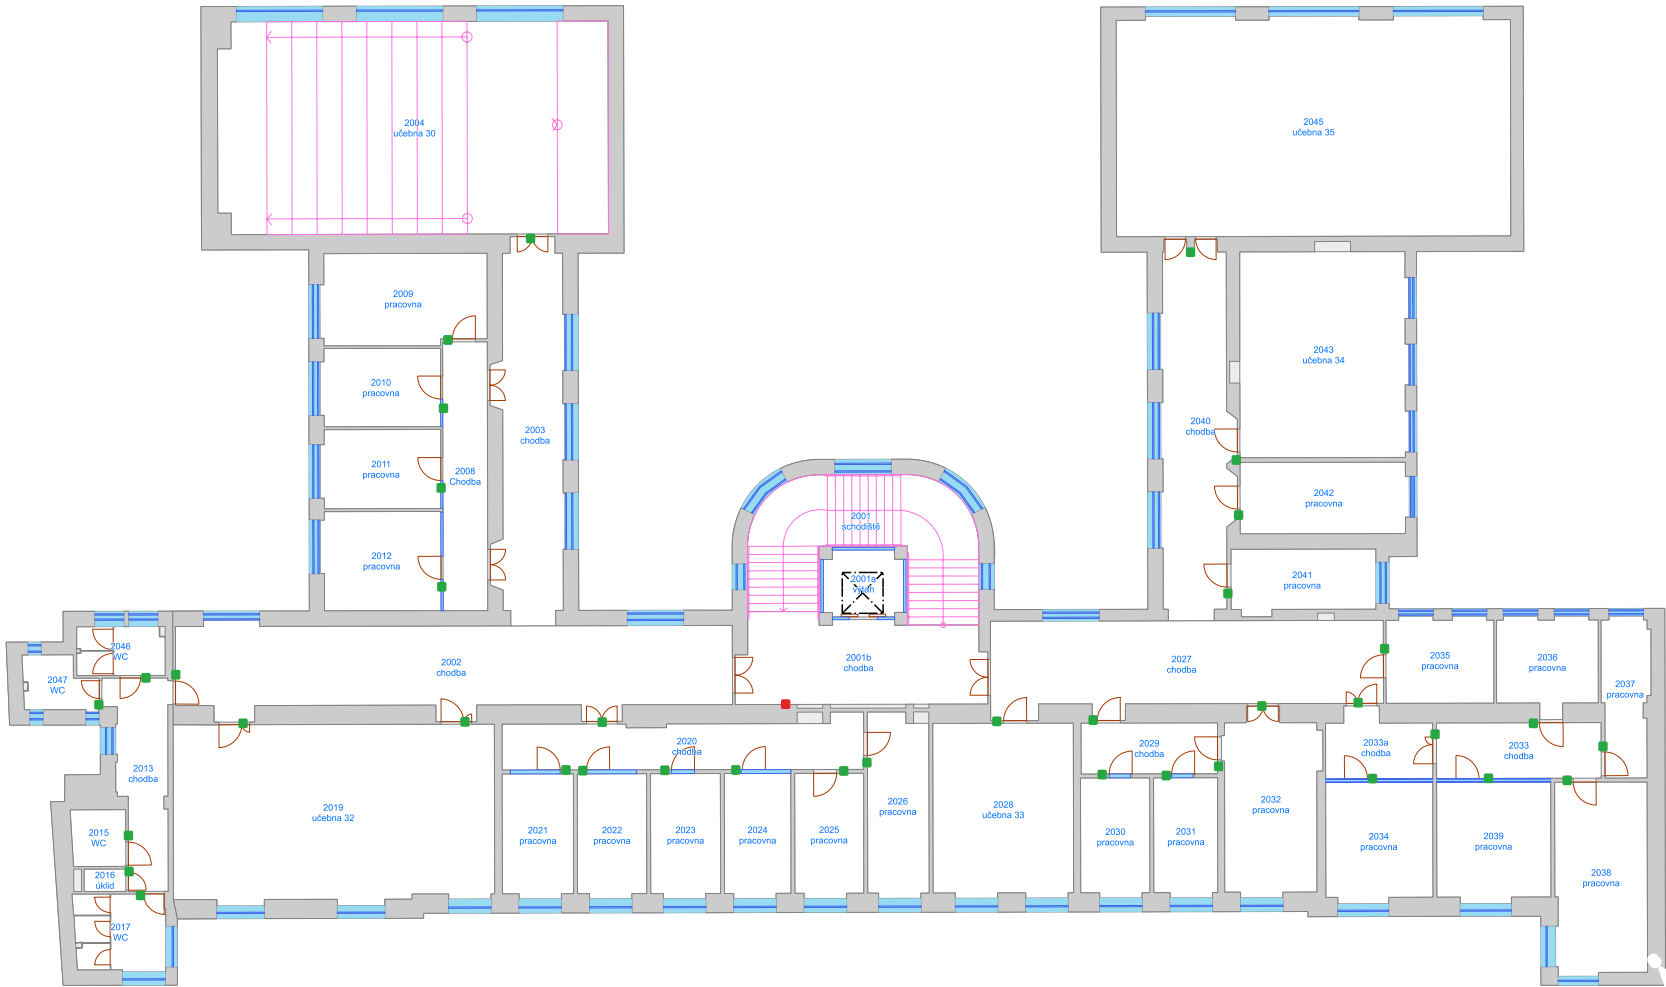


Budova

- · · · · Výťah
- Schodiště
- ▭ Otevírání dveří
- ▭ Okno
- ▭ Svislá konstrukce
- ▭ Místnost
- ▭ Podlaží
- ▭ Budova
- ▭ Okenní výplň

Umístění orientačního systému

- Hlavní informační tabule
- Patrová orientační tabule
- Tabule kancelářského celku
- Označení jednotlivé místnosti

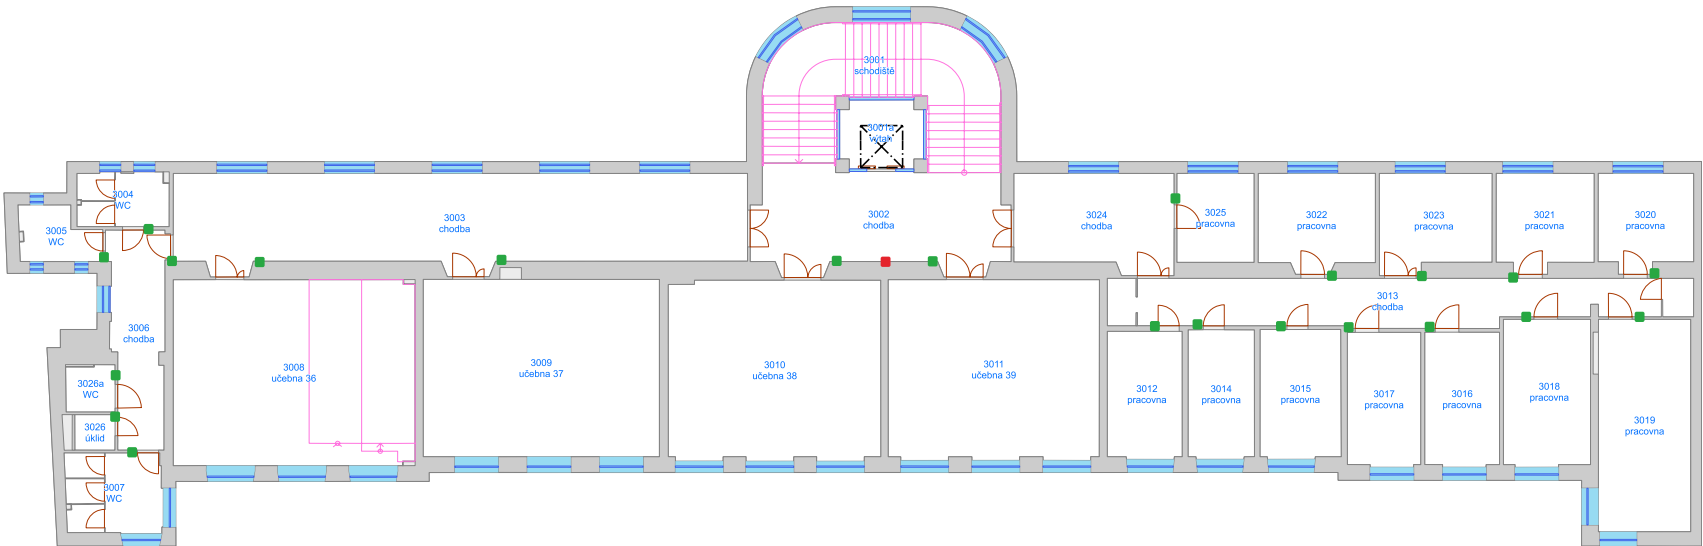


Budova

- · · Výtah
- Schodiště
- ▭ Otevírání dveří
- ▭ Okno
- ▭ Svislá konstrukce
- ▭ Místnost
- ▭ Podlaží
- ▭ Budova
- ▭ Okenní výplň

Umístění orientačního systému

- Hlavní informační tabule
- Patrová orientační tabule
- Tabule kancelářského celku
- Označení jednotlivé místnosti

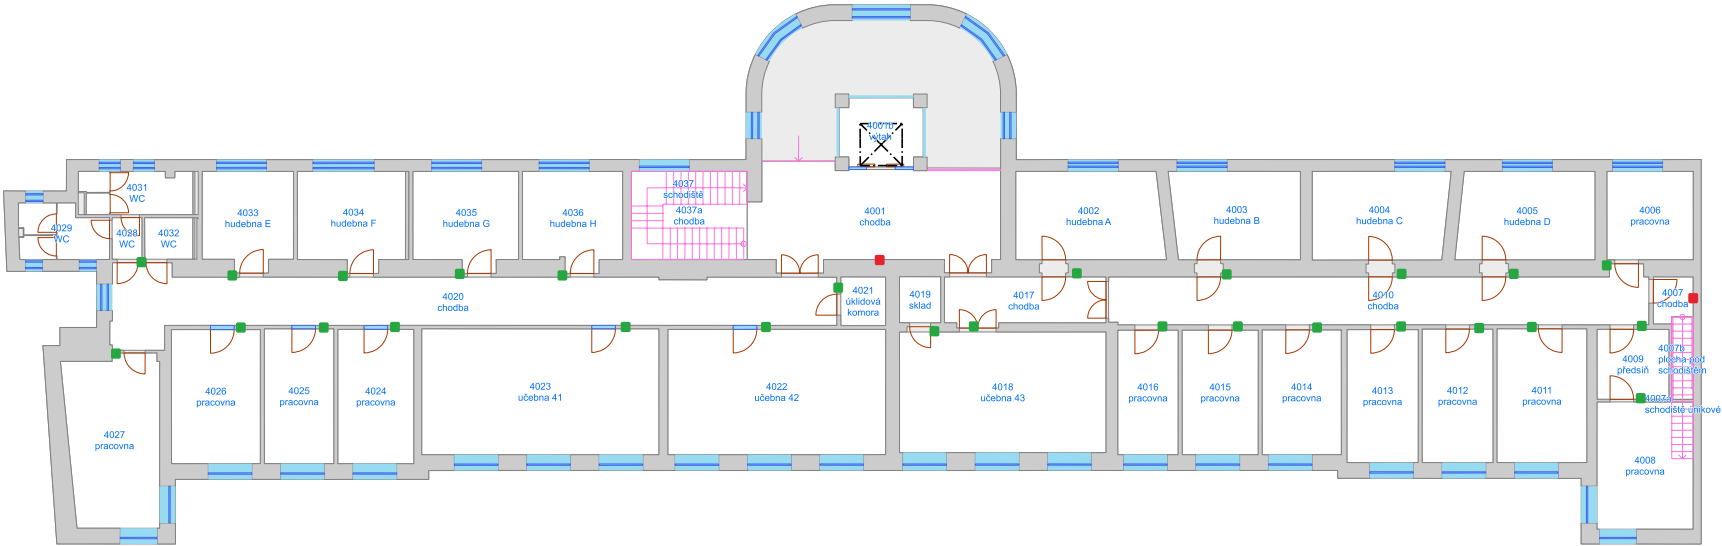

Budova

- · · · · Výťah
- Schodiště
- Otevírání dveří
- Okno
- Svislá konstrukce
- Místnost
- Podlaží
- Budova
- Okenní výplň

Umístění orientačního systému

- Hlavní informační tabule
- Patrová orientační tabule
- Tabule kancelářského celku
- Označení jednotlivé místnosti

