


Pedagogická fakulta - Poříčí 7, budova B
1. podzemní podlaží



1. podzemní podlaží

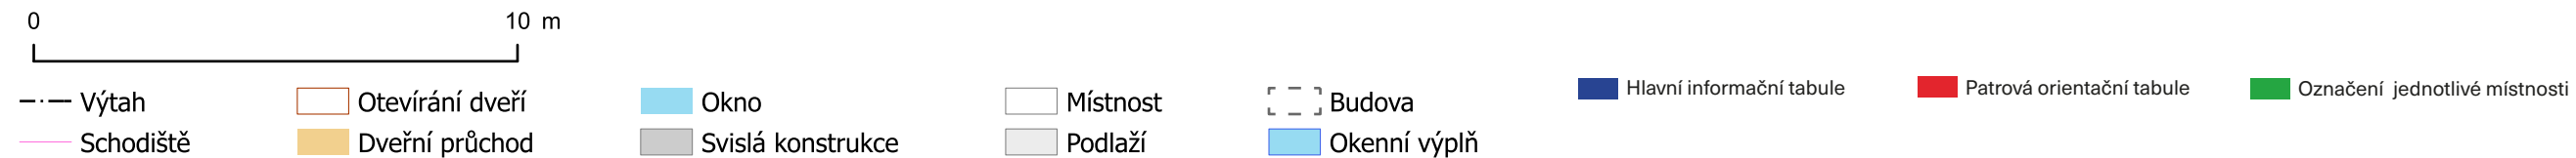

PASPORT - BBA01N01


Pedagogická fakulta - Poříčí 7, budova B

1. nadzemní podlaží

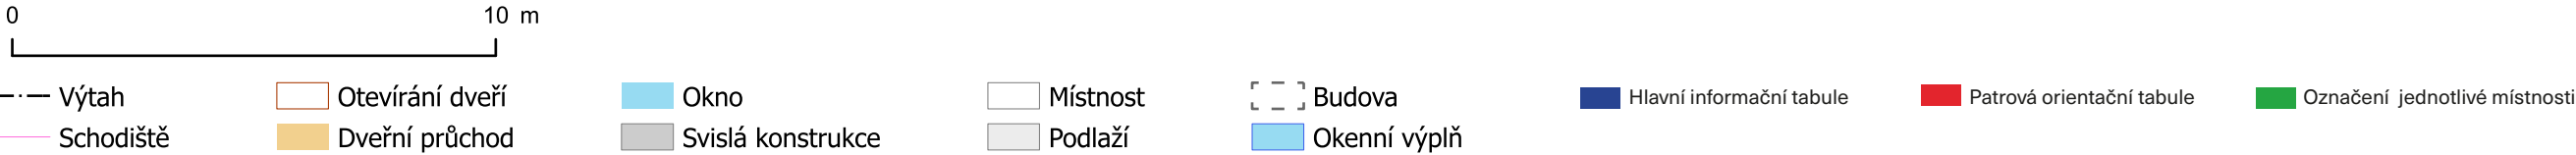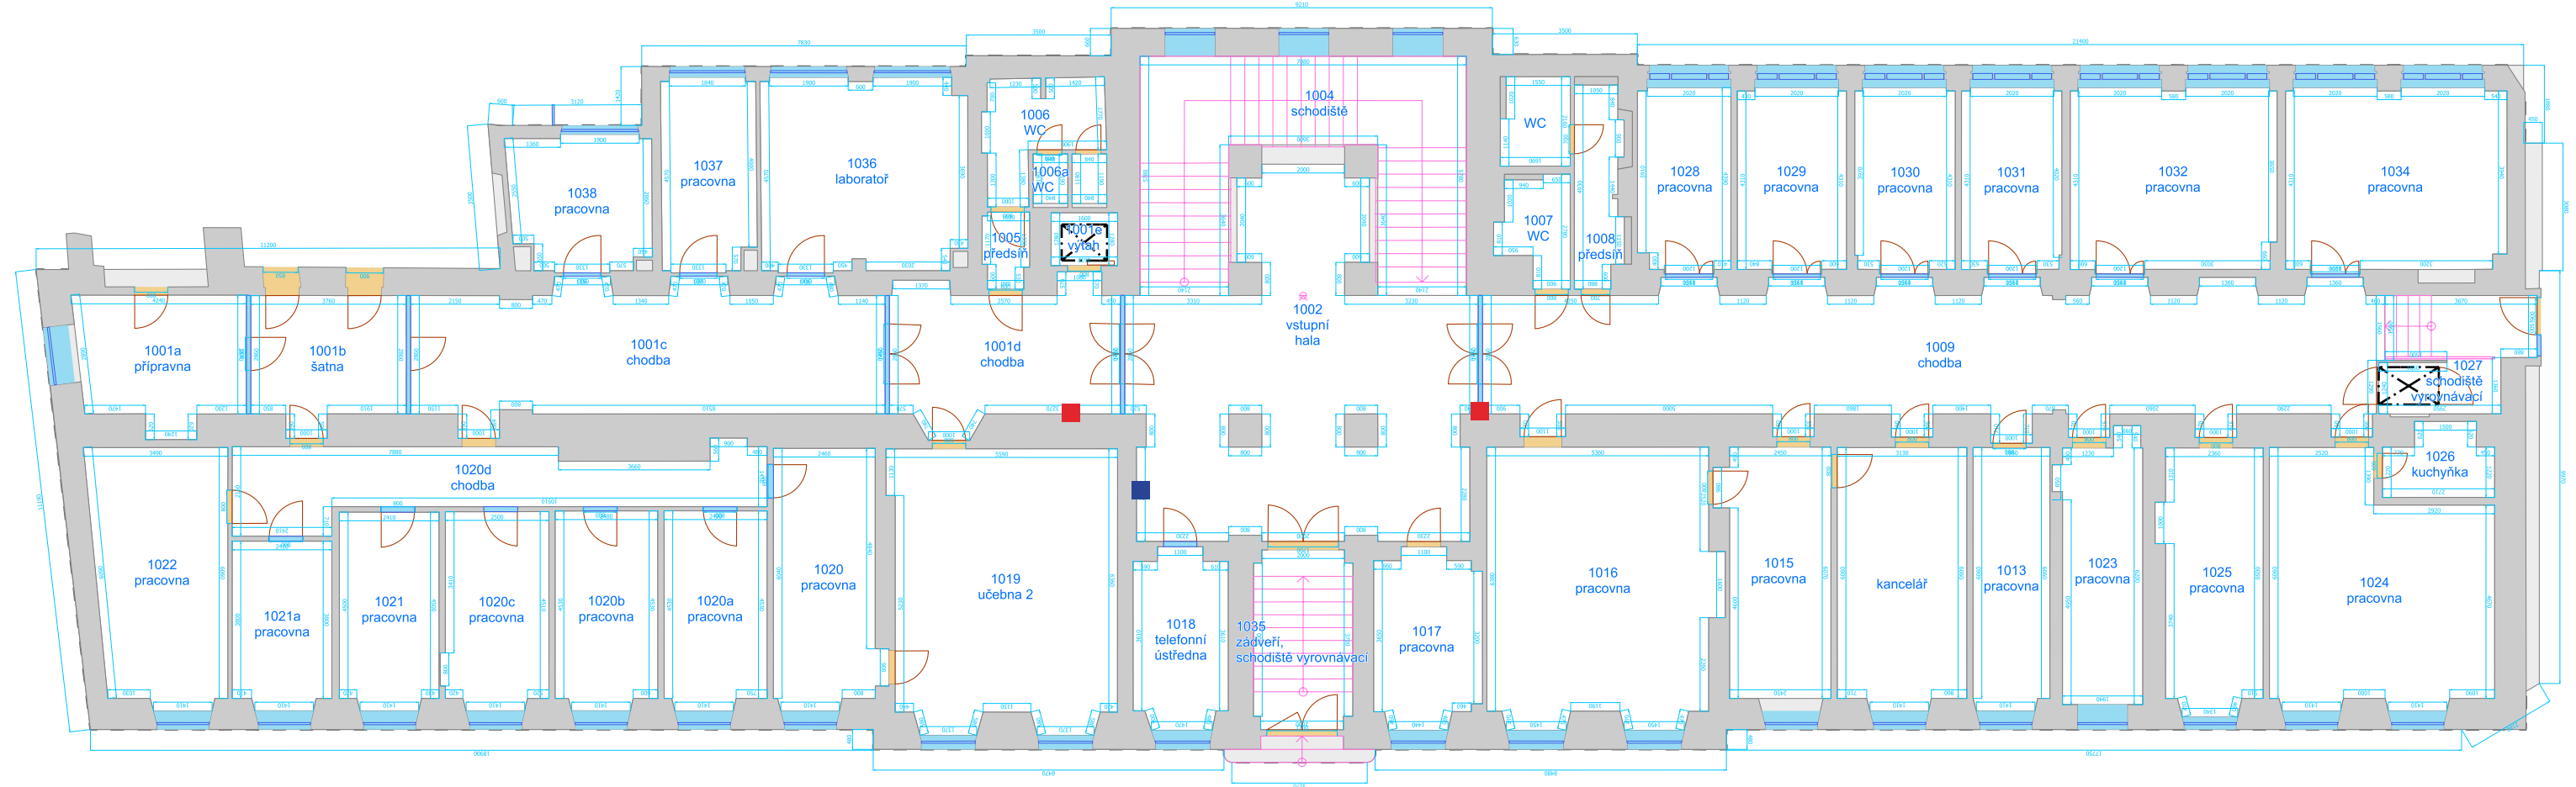

PASPORT - BBA01N02

Pedagogická fakulta - Poříčí 7, budova B
2. nadzemní podlaží

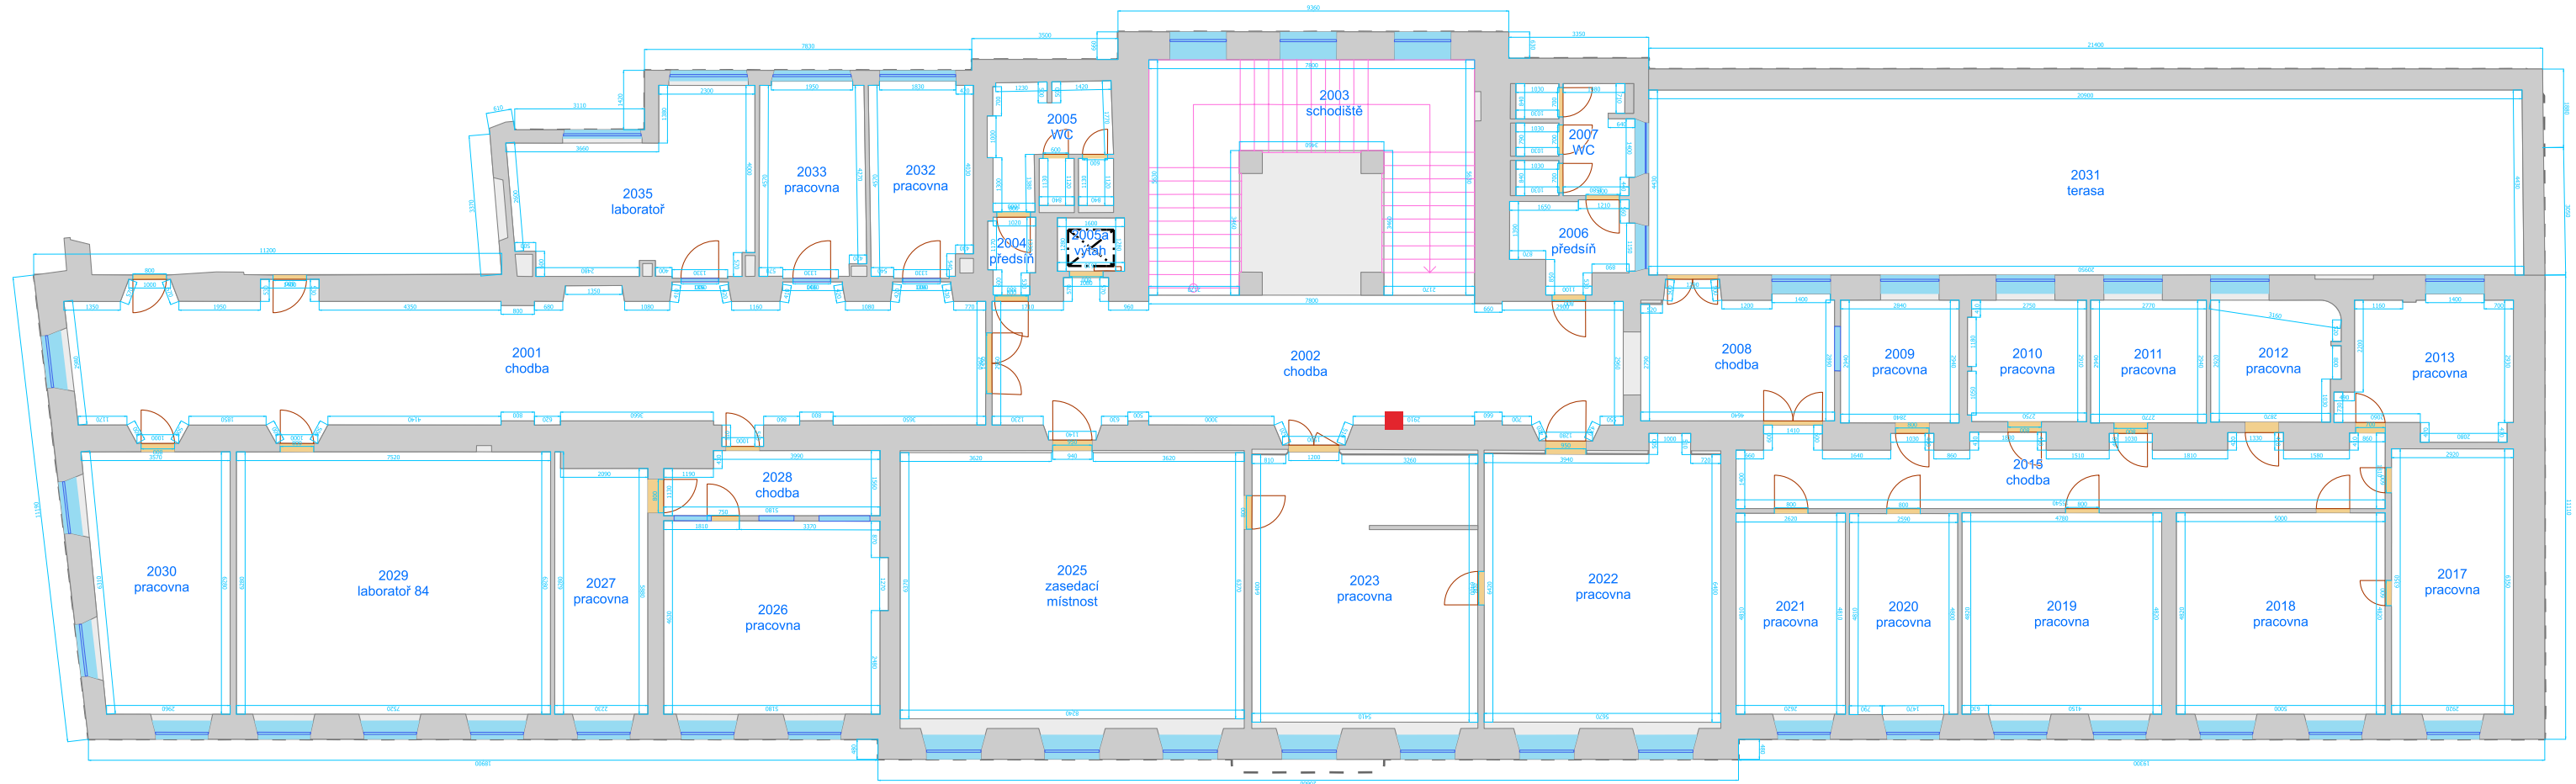



0 10 m

- | | | | | | | | |
|-------------|-------------------|---------------------|------------|----------------|----------------------------|-----------------------------|---------------------------------|
| --- Výtah | ○ Otevírání dveří | ■ Okno | □ Místnost | □ Budova | ■ Hlavní informační tabule | ■ Patrová orientační tabule | ■ Označení jednotlivé místnosti |
| — Schodiště | ■ Dveřní průchod | ■ Svislá konstrukce | ■ Podlaží | ■ Okenní výplň | | | |

PASPORT - BBA01N03

Pedagogická fakulta - Poříčí 7, budova B



3. nadzemní podlaží

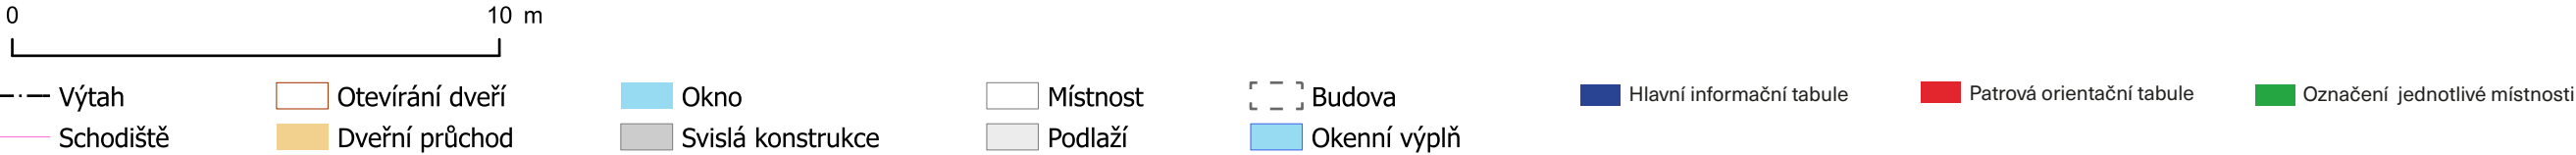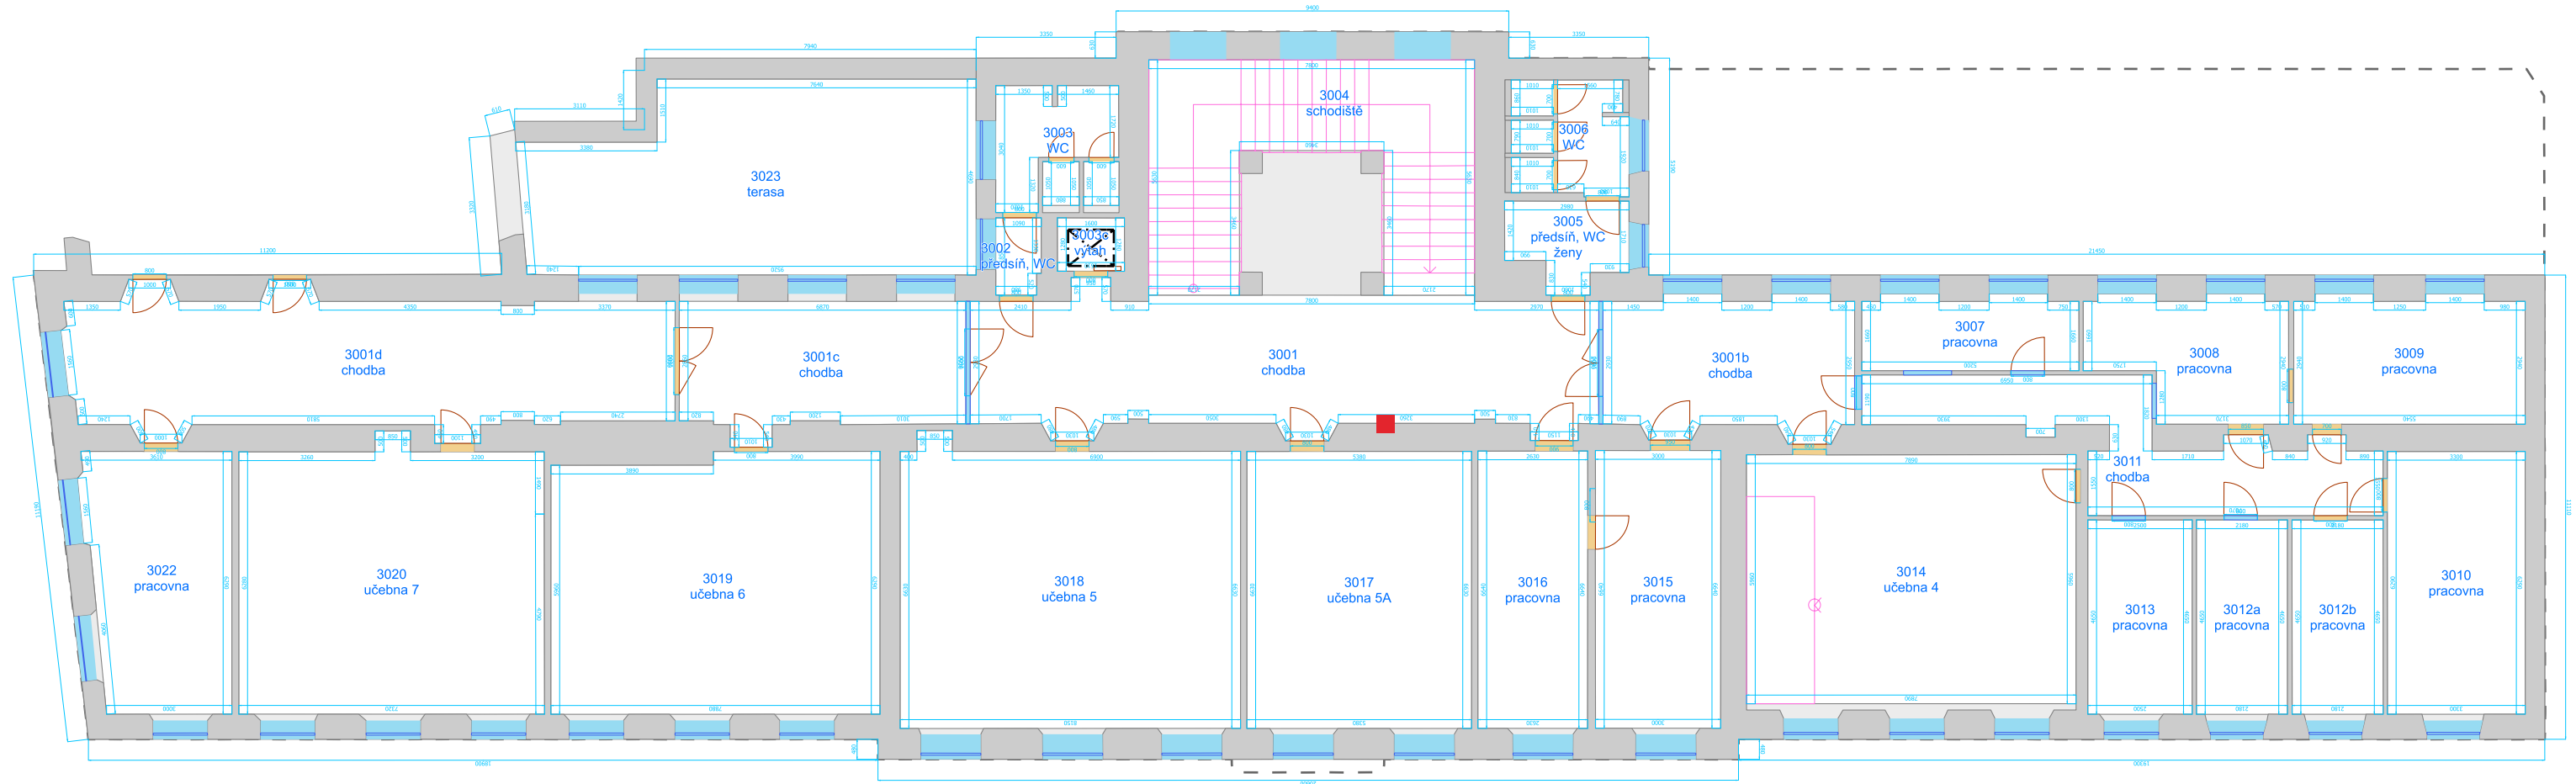

PASPORT - BBA01N04


Pedagogická fakulta - Poříčí 7, budova B

4. nadzemní podlaží

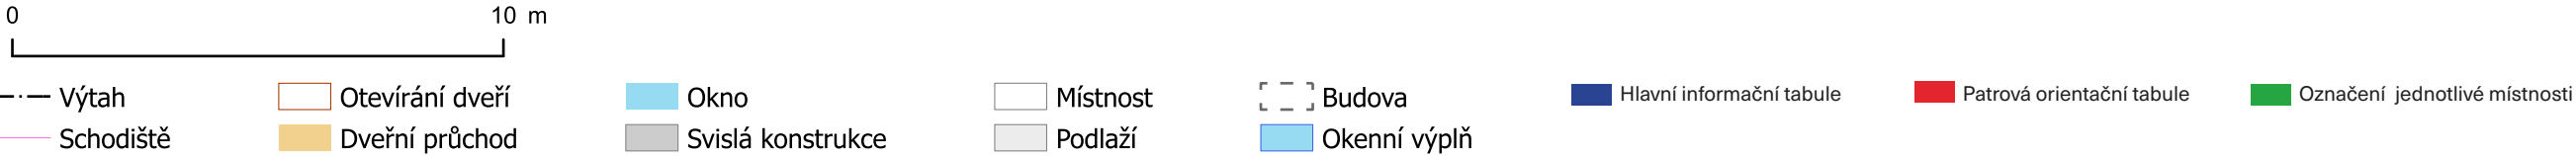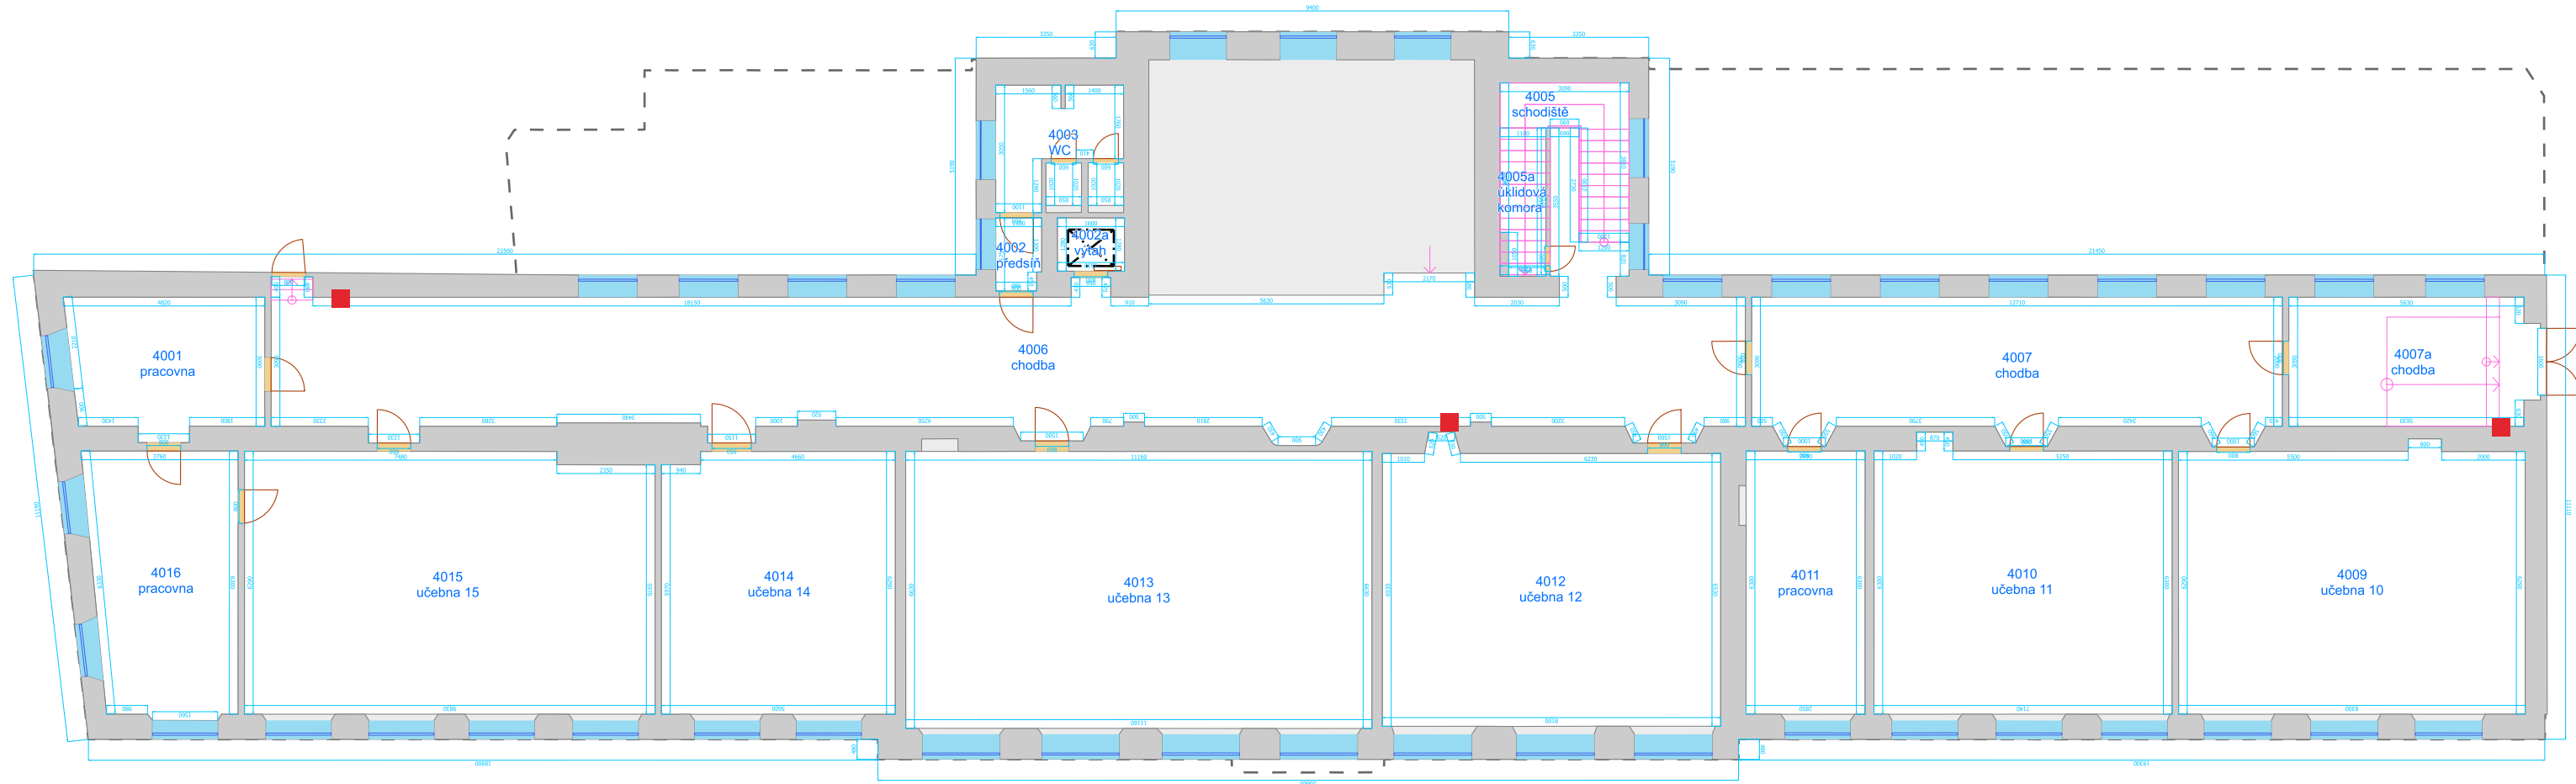

PASPORT - BBA01N05

Pedagogická fakulta - Poříčí 7, budova B
5. nadzemní podlaží

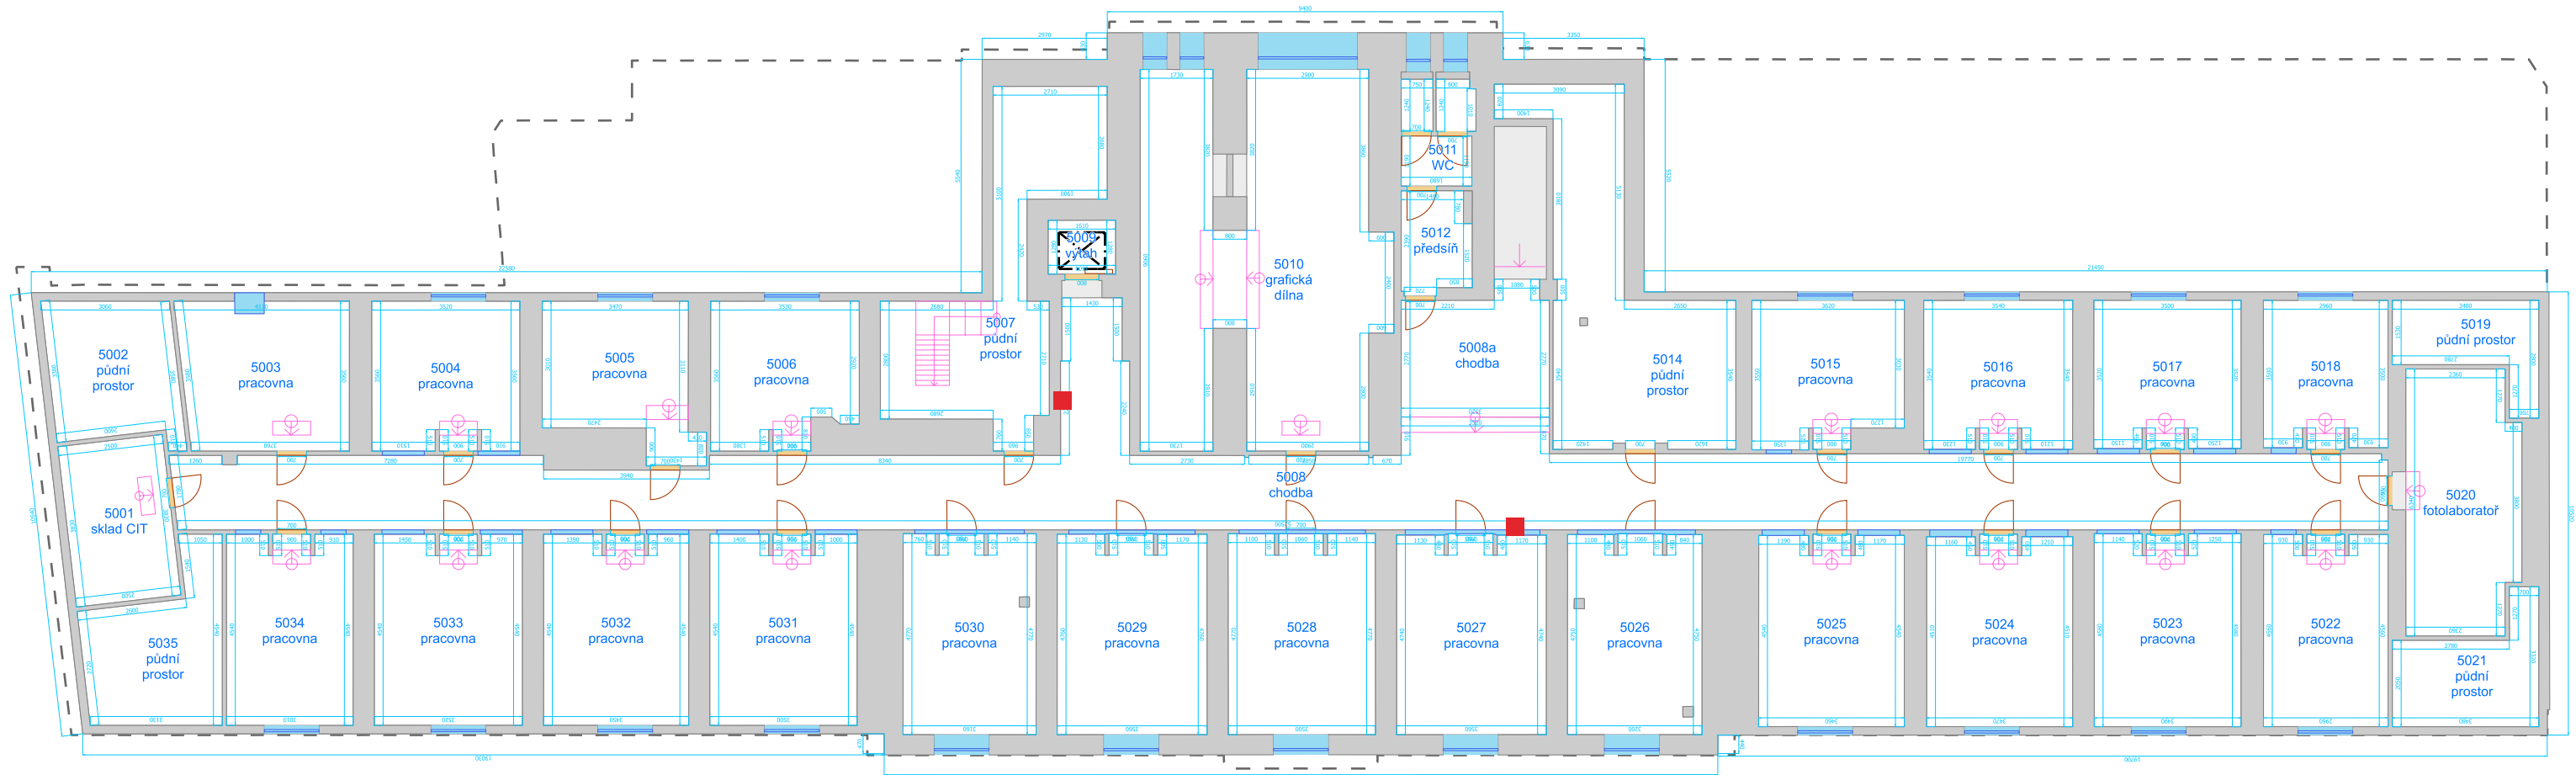

- | | | | | | | | |
|-------------|-------------------|---------------------|------------|----------------|----------------------------|-----------------------------|---------------------------------|
| --- Výtah | □ Otevírání dveří | □ Okno | □ Místnost | □ Budova | ■ Hlavní informační tabule | ■ Patrová orientační tabule | ■ Označení jednotlivé místnosti |
| — Schodiště | ■ Dveřní průchod | ■ Svislá konstrukce | ■ Podlaží | ■ Okenní výplň | | | |