


Pedagogická fakulta - Poříčí 7, budova Y (Ypsilantiho)
1. podzemní podlaží

Budova

- Výtah
- Schodiště
- ▭ Otevírání dveří
- Okno
- Svislá konstrukce
- Místnost
- Podlaží
- Budova
- Okenní výplň

Umístění orientačního systému


- Hlavní informační tabule
- Patrová orientační tabule
- Tabule kancelářského celku
- Označení jednotlivé místnosti

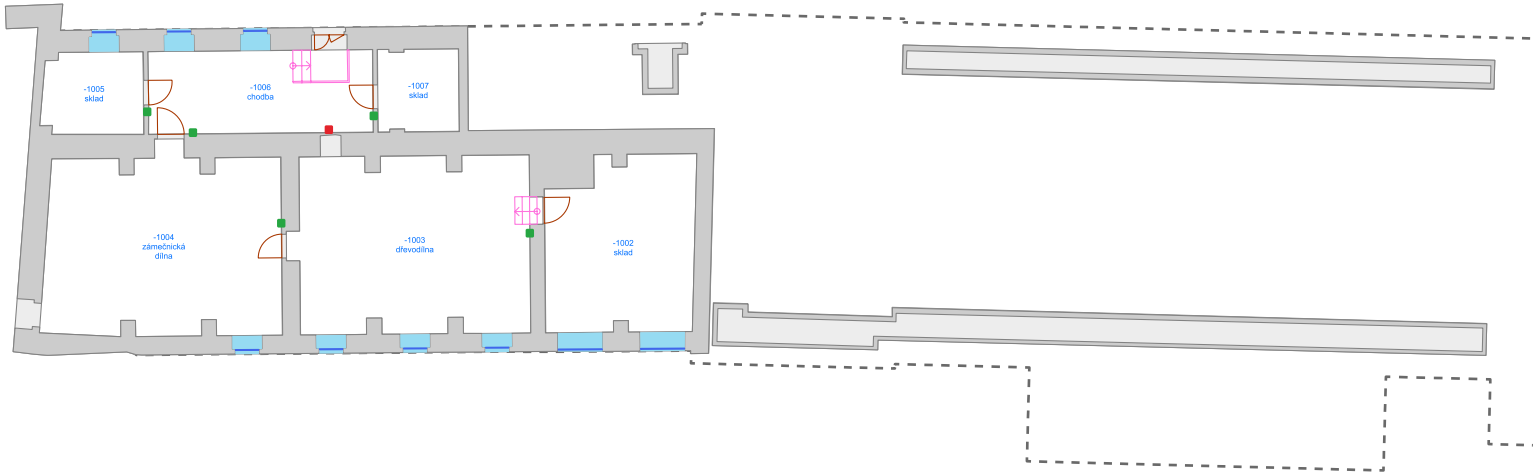

1. nadzemní podlaží

- Výtah
- Schodiště
- Otevírání dveří
- Okno
- Svislá konstrukce
- Místnost
- Podlaží
- Budova
- Okenní výplň

-  Hlavní informační tabule
-  Patrová orientační tabule
-  Tabule kancelářského celku
-  Označení jednotlivé místnosti

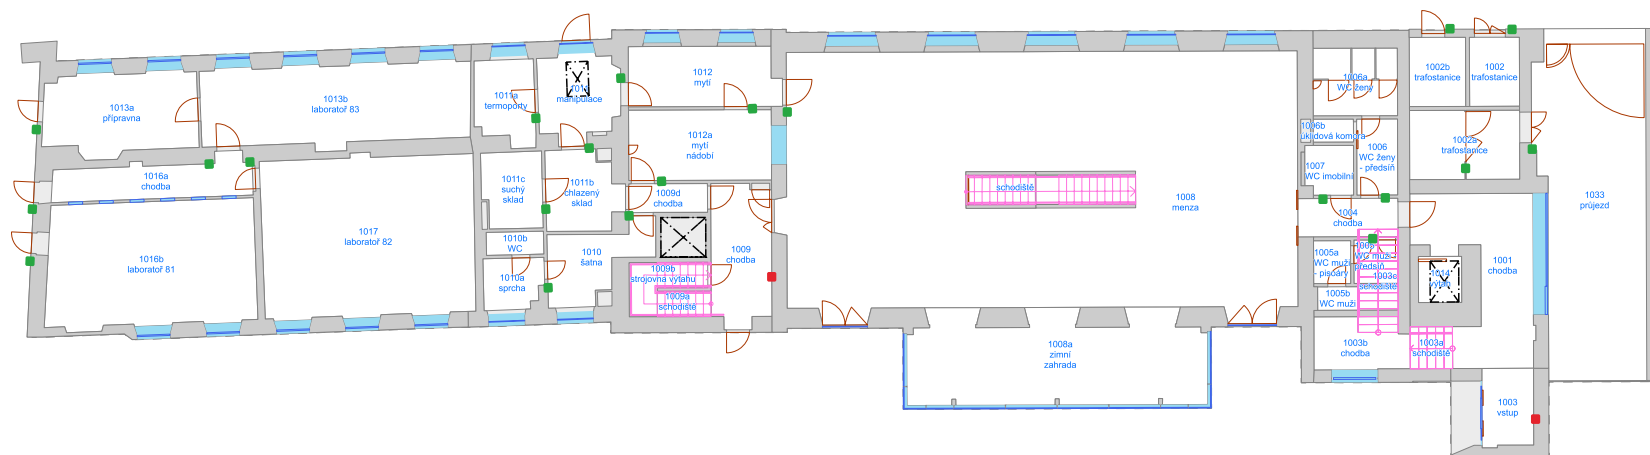


Budova

- Výtah
- Schodiště
- Otevírání dveří
- Okno
- Svislá konstrukce
- Místnost
- Podlaží
- Budova
- Okenní výplň

Umístění orientačního systému

- Hlavní informační tabule
- Patrová orientační tabule
- Tabule kancelářského celku
- Označení jednotlivé místnosti

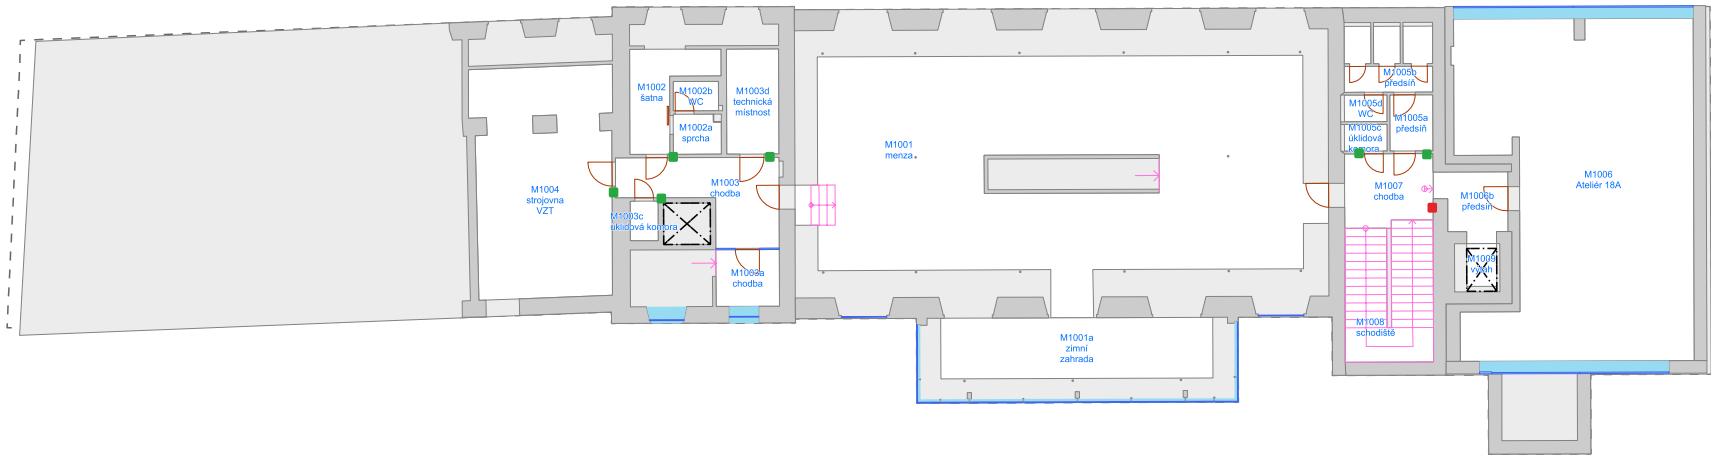


Budova

- Výtah
- Schodiště
- ▭ Otevírání dveří
- ▭ Okno
- ▭ Svislá konstrukce
- ▭ Místnost
- ▭ Podlaží
- ▭ Budova
- ▭ Okenní výplň

Umístění orientačního systému

- Hlavní informační tabule
- Patrová orientační tabule
- Tabule kancelářského celku
- Označení jednotlivé místnosti

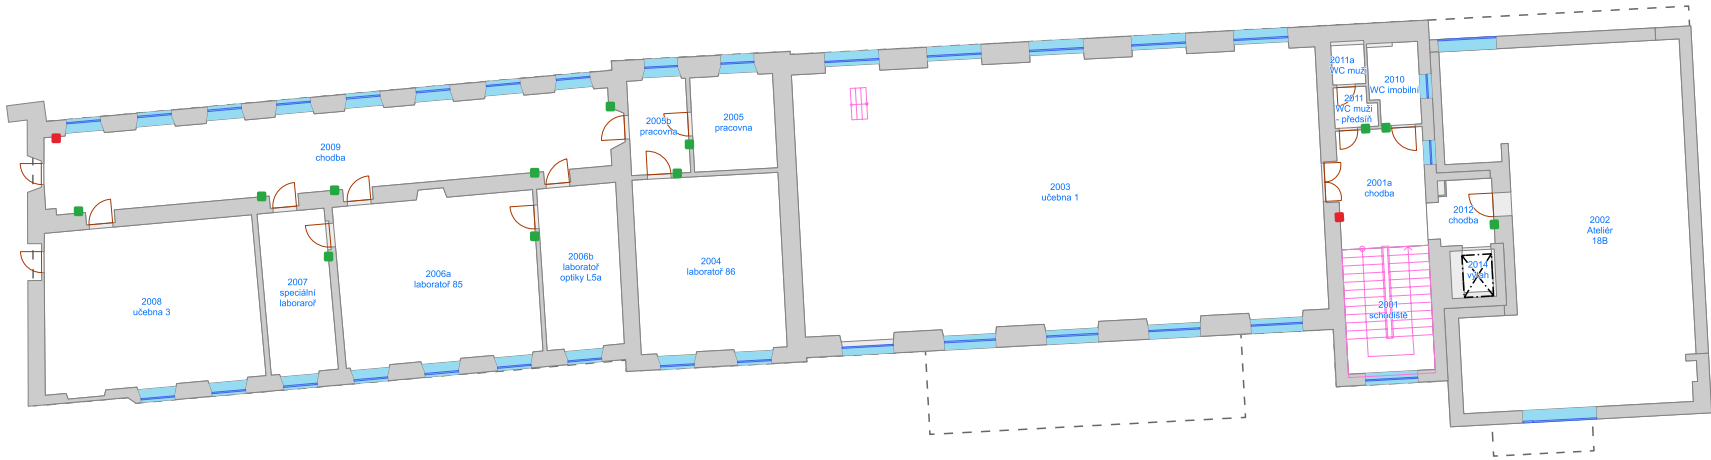


Budova

- Výtah
- Schodiště
- ▭ Otevírání dveří
- ▭ Okno
- ▭ Svislá konstrukce
- ▭ Místnost
- ▭ Podlaží
- ▭ Budova
- ▭ Okenní výplň

Umístění orientačního systému

- Hlavní informační tabule
- Patrová orientační tabule
- Tabule kancelářského celku
- Označení jednotlivé místnosti

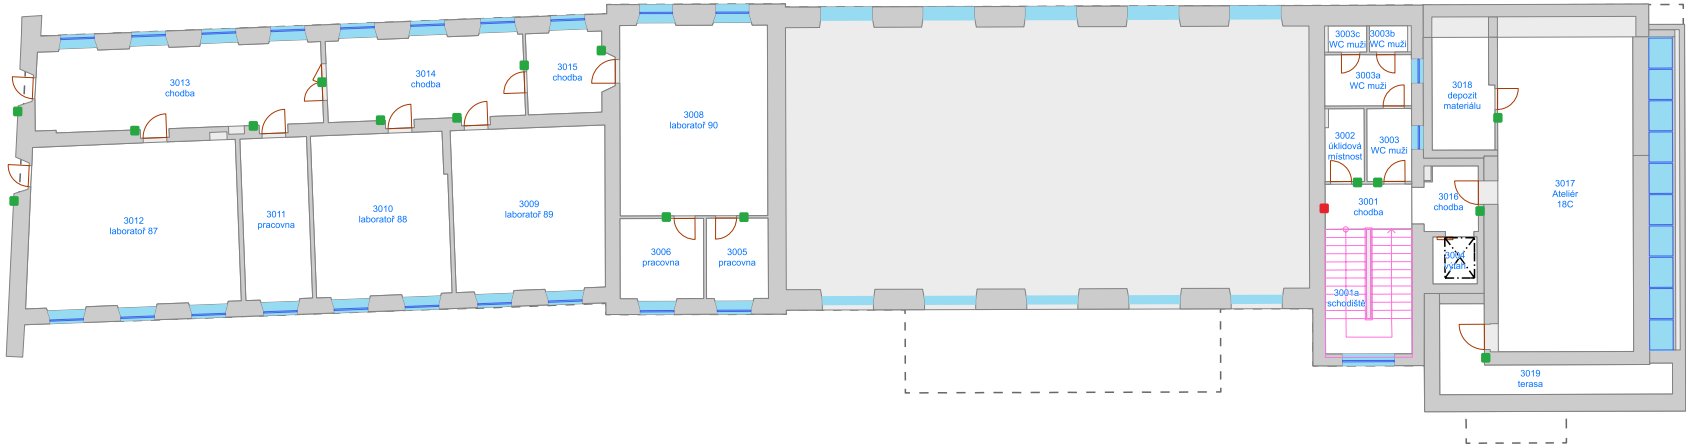





Pedagogická fakulta - Poříčí 7, budova Y (Ypsilantiho)
4. nadzemní podlaží

Budova

- Výťah
-  Schodišťe
-  Otvírání dveří
-  Okno
-  Svislá konstrukce
-  Místnost
-  Podlaží
-  Budova
-  Okenní výplň

Umístění orientačního systému

-  Hlavní informační tabule
-  Patrová orientační tabule
-  Tabule kancelářského celku
-  Označení jednotlivé místnosti

