


## PAVILON A8 – PŘÍČNÉ ŘEZY


ŘEZ 2-2

m 1:100

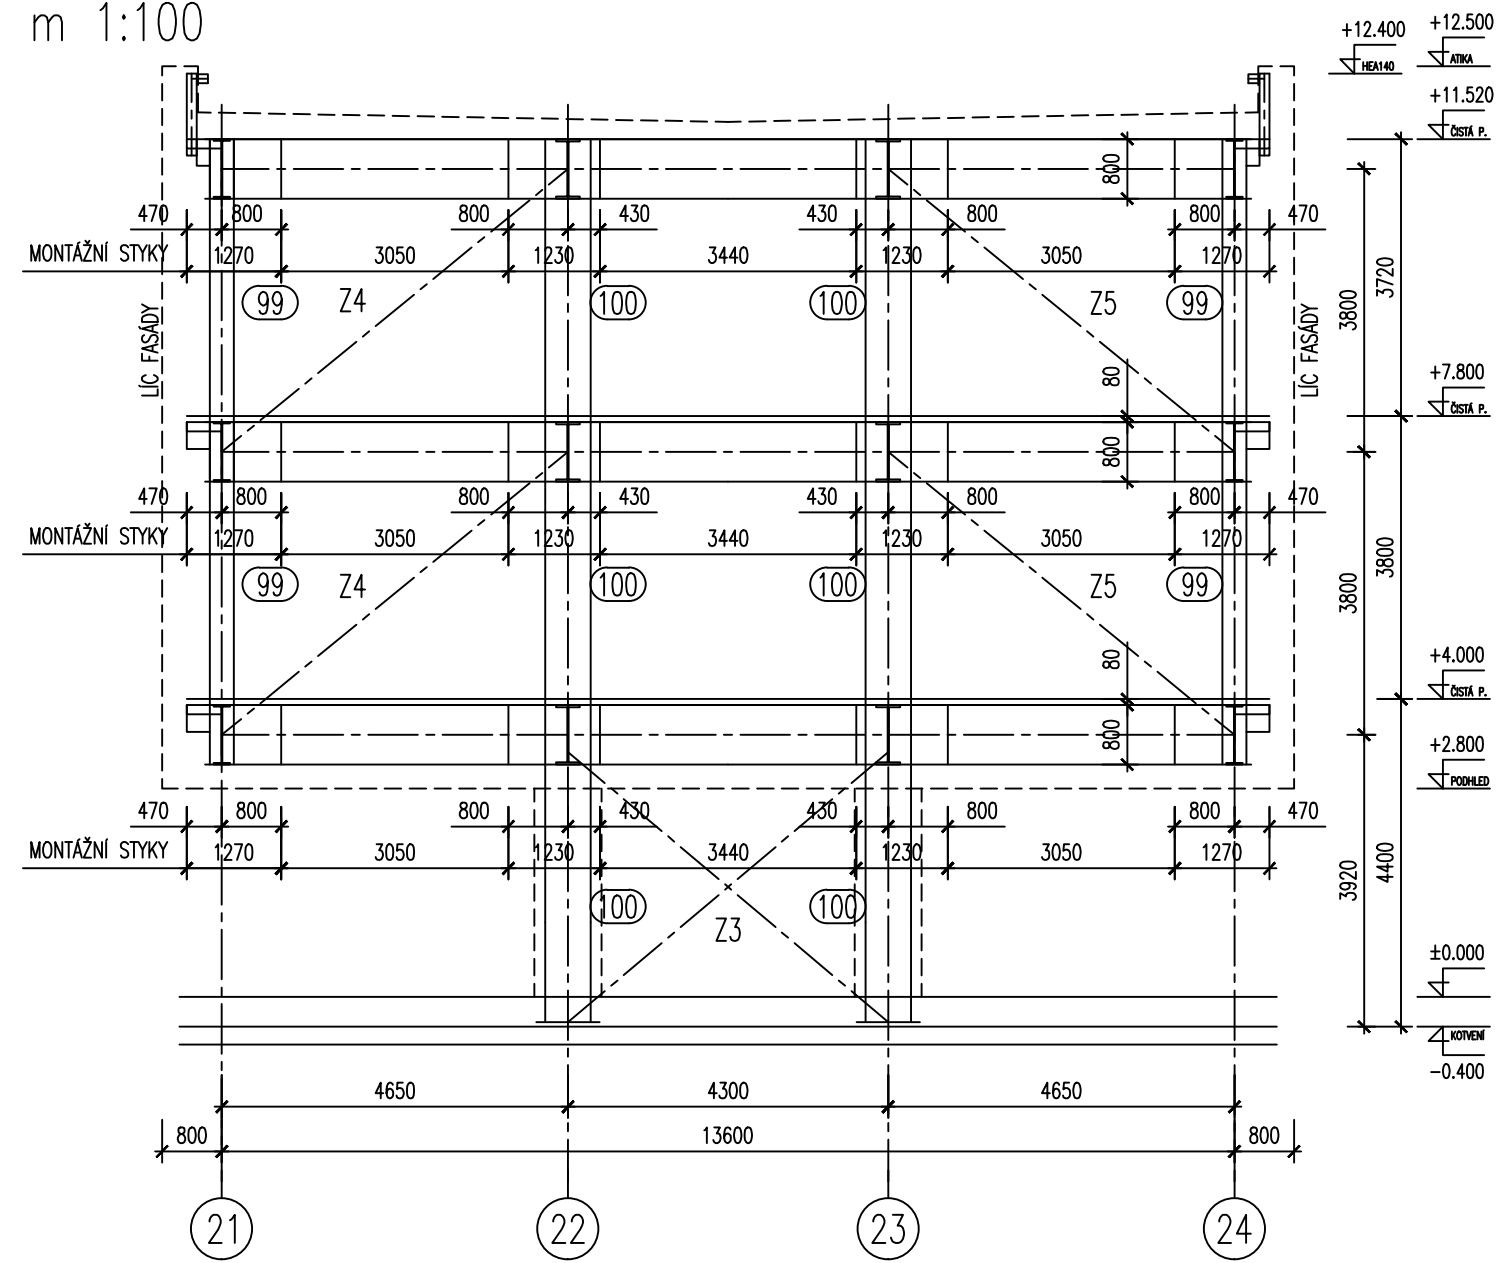


ŘEZ 3-3

m 1:100

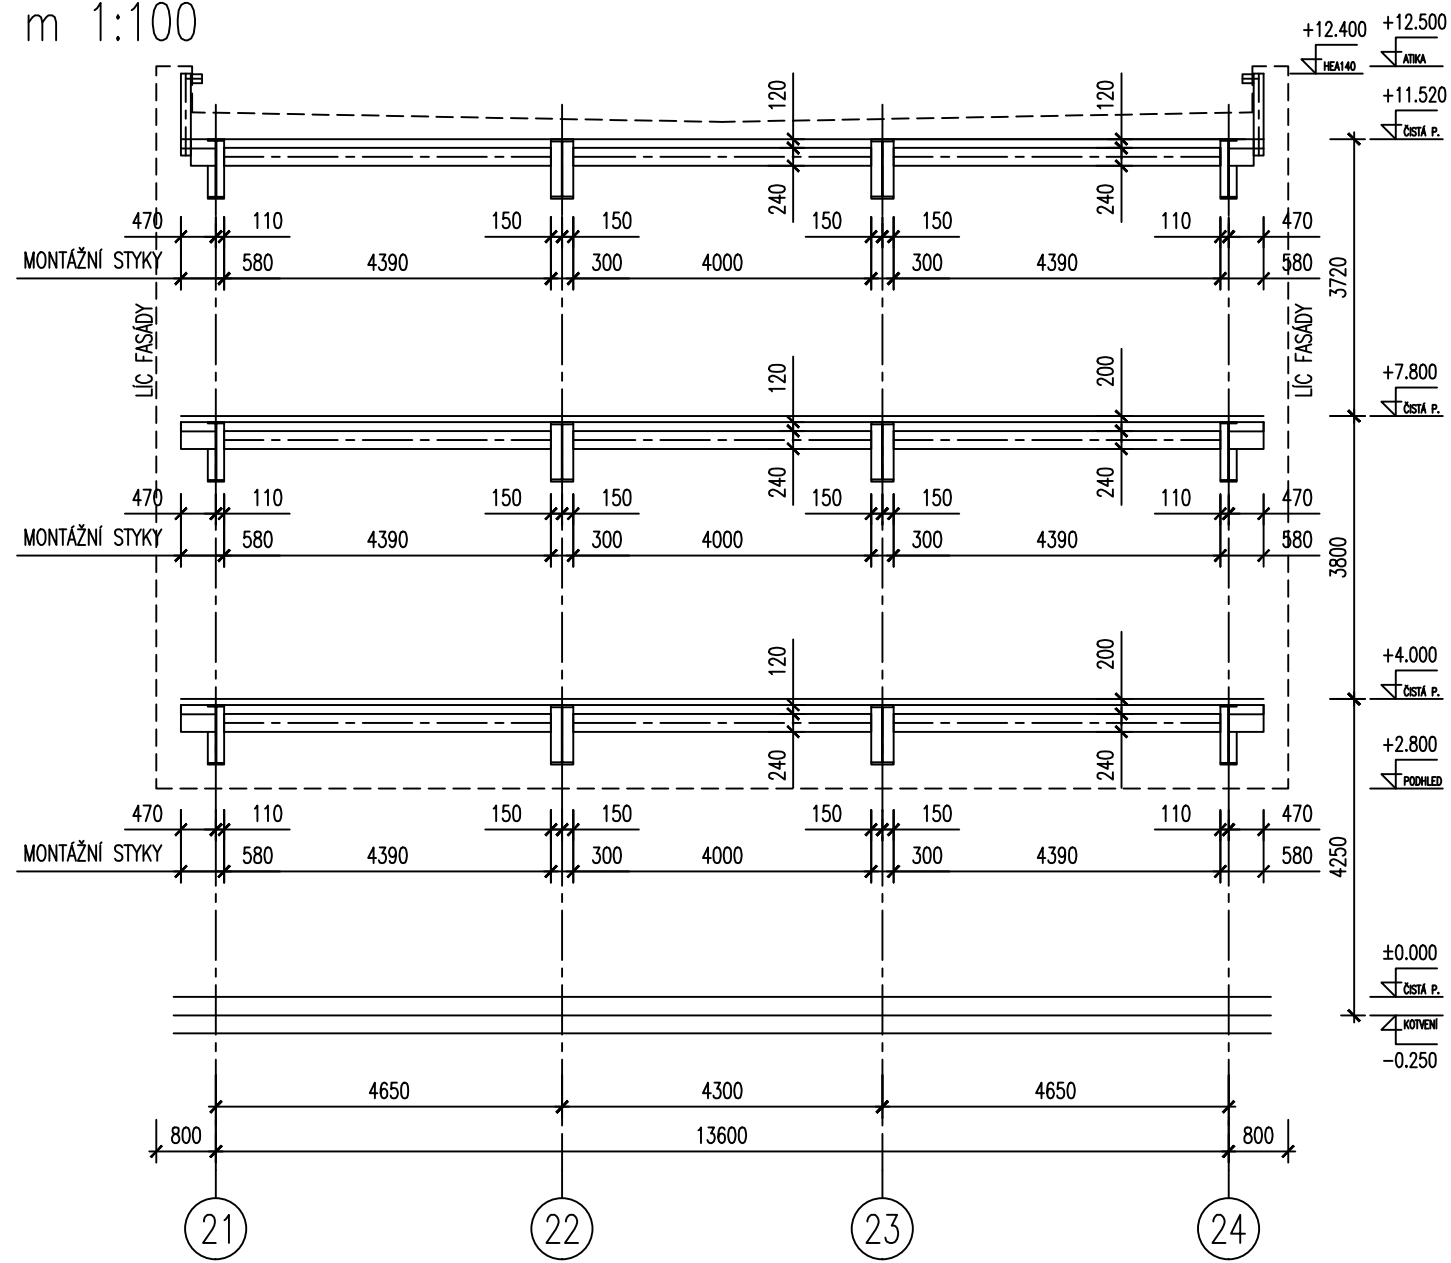


ŘEZ 4-4

m 1:100

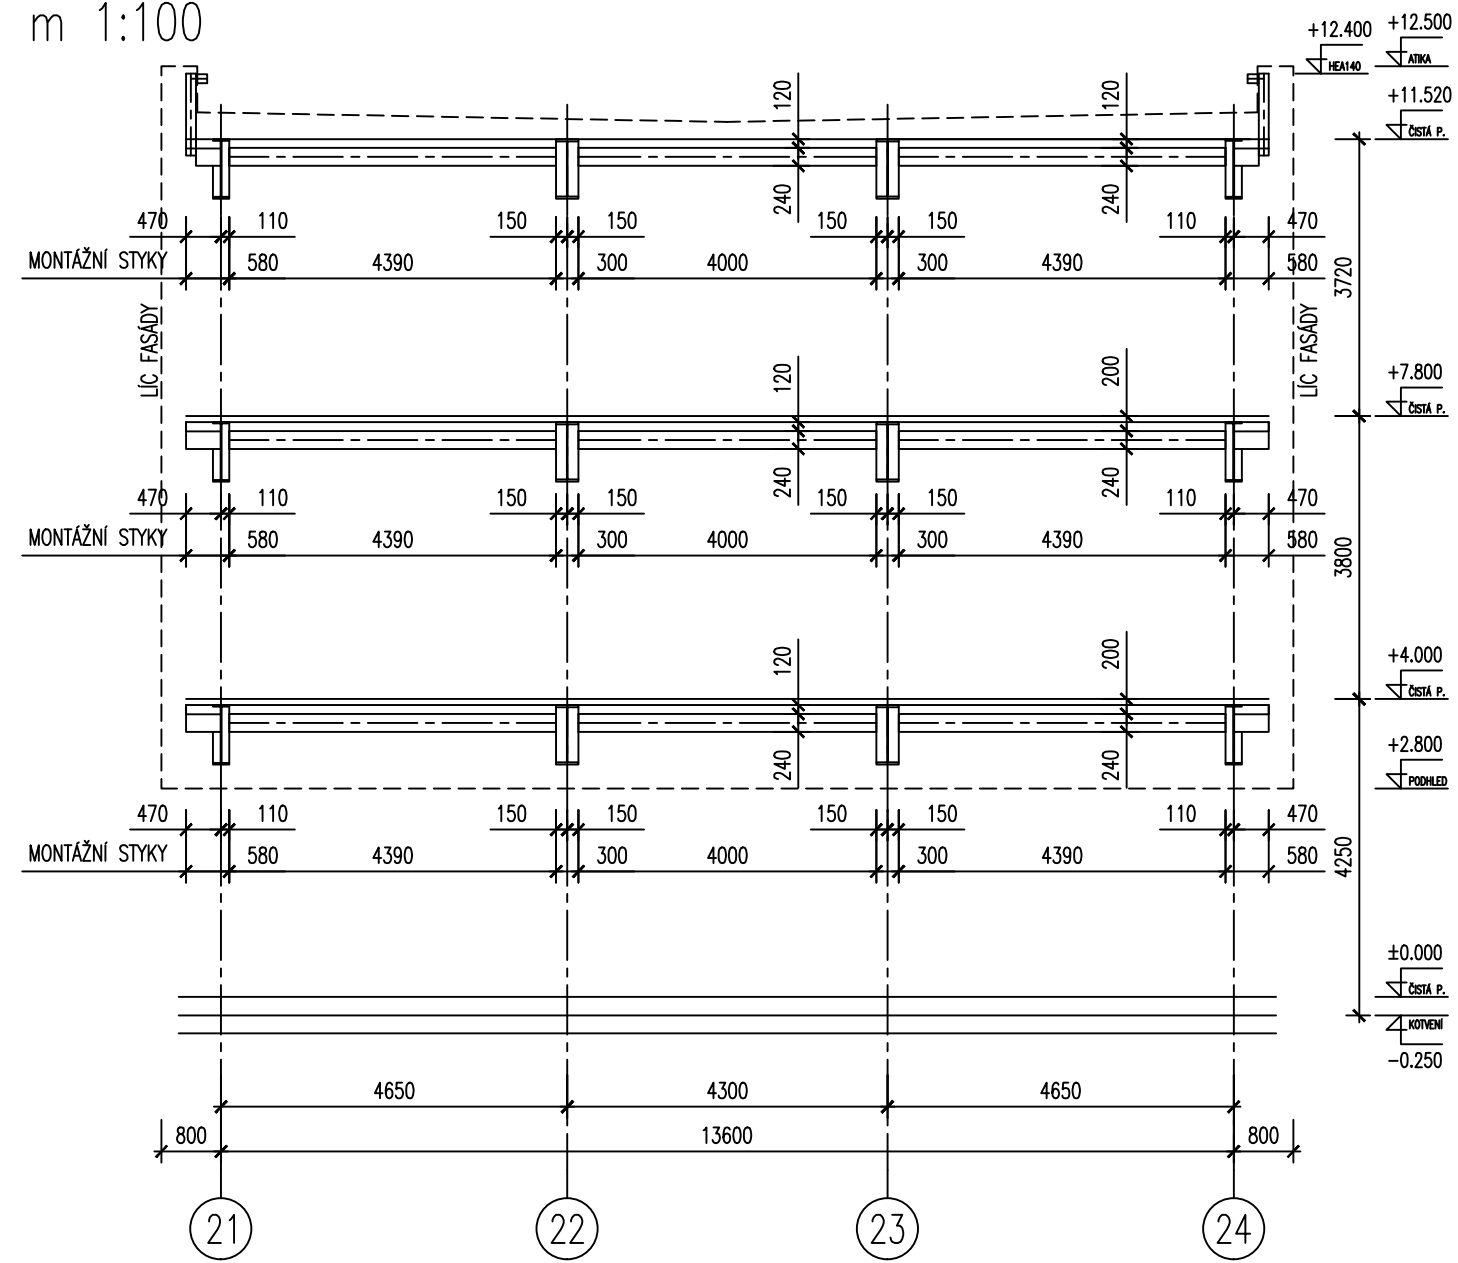


ŘEZ 5-5

m 1:100

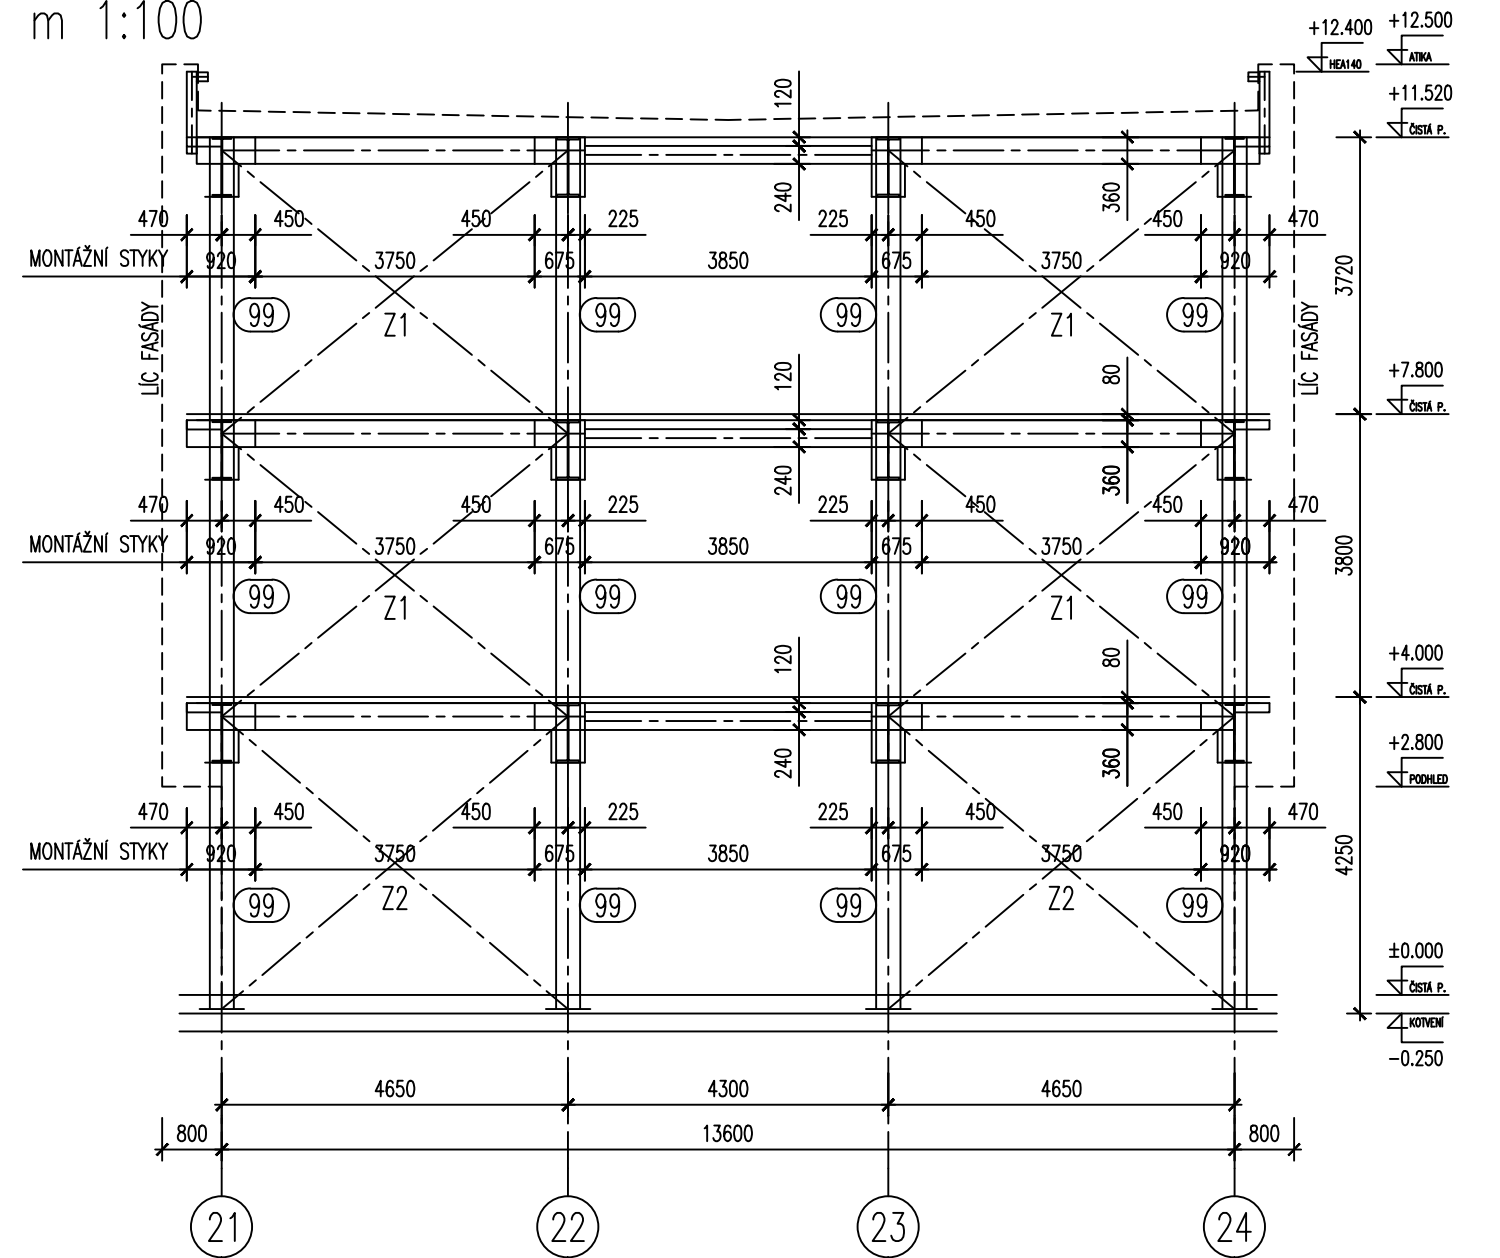


ŘEZ 6-6

m 1:100

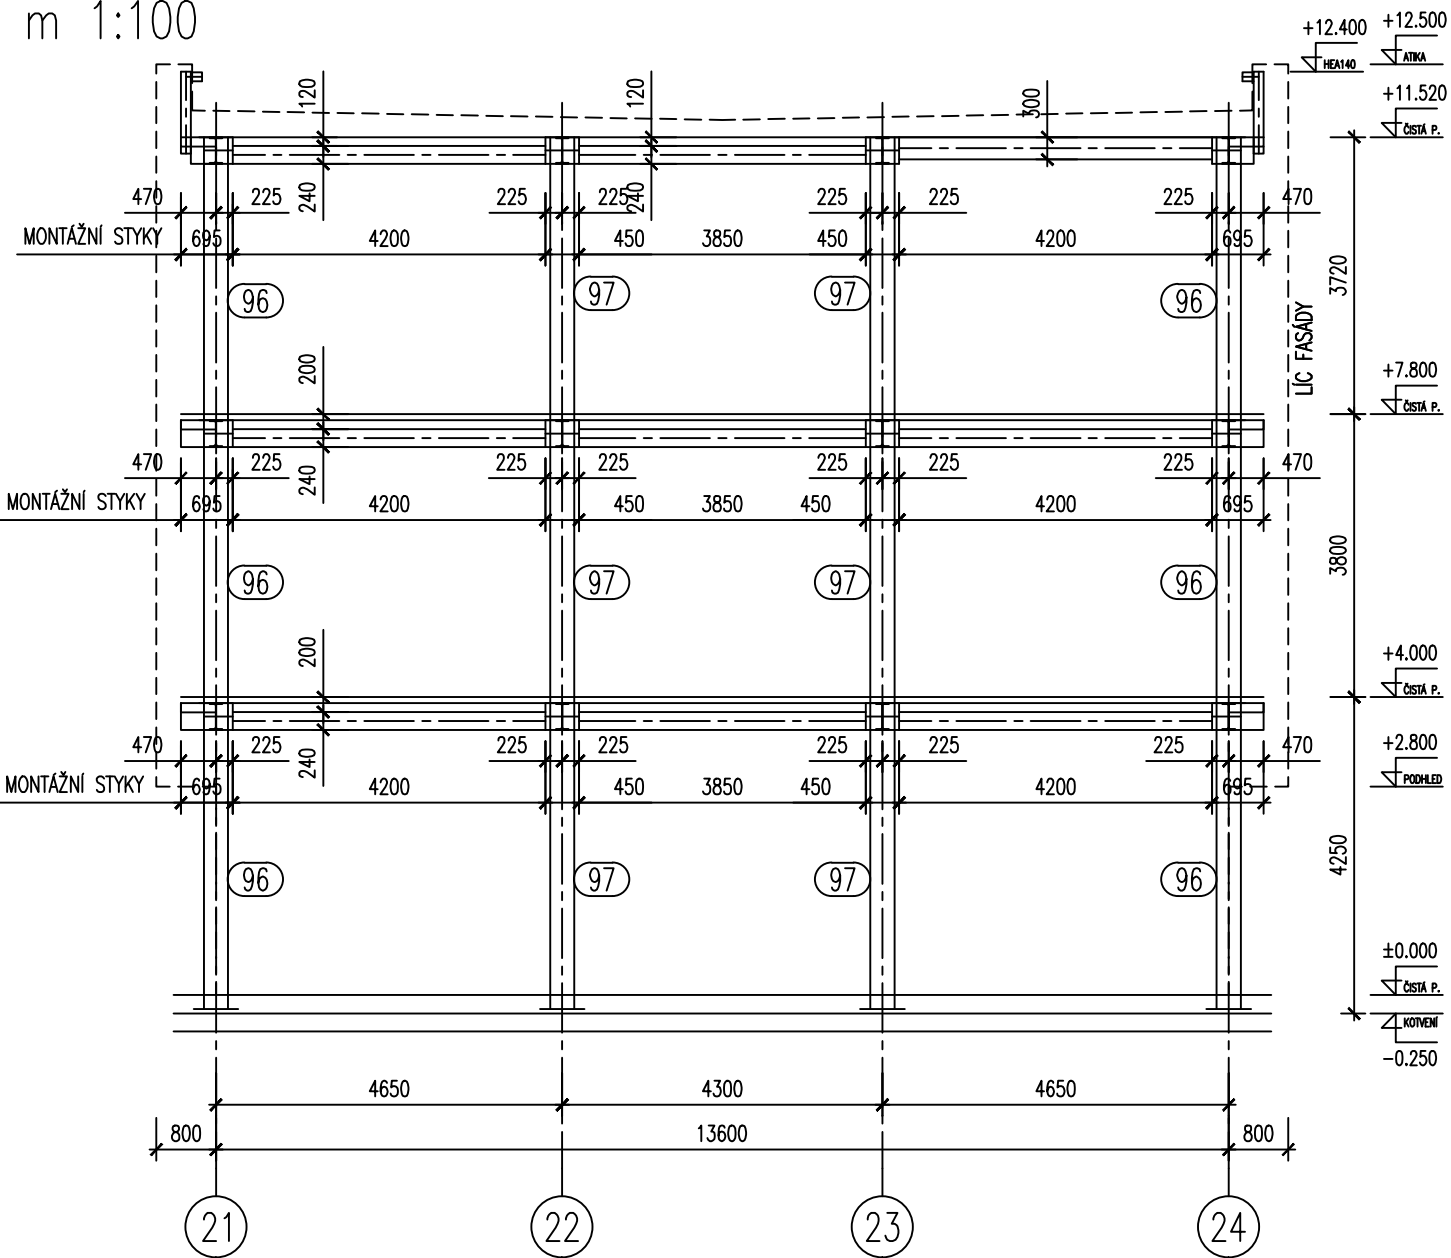

DSPS	31.5.2007	ING. PAVEL SIMON	DOCUMENTACE SKUTÉČNÉHO PŘEVODNÍ STAVBY
REVIZE	DATUM	JMÉNO, PŘÍJMENÍ	POPIS REVIZE

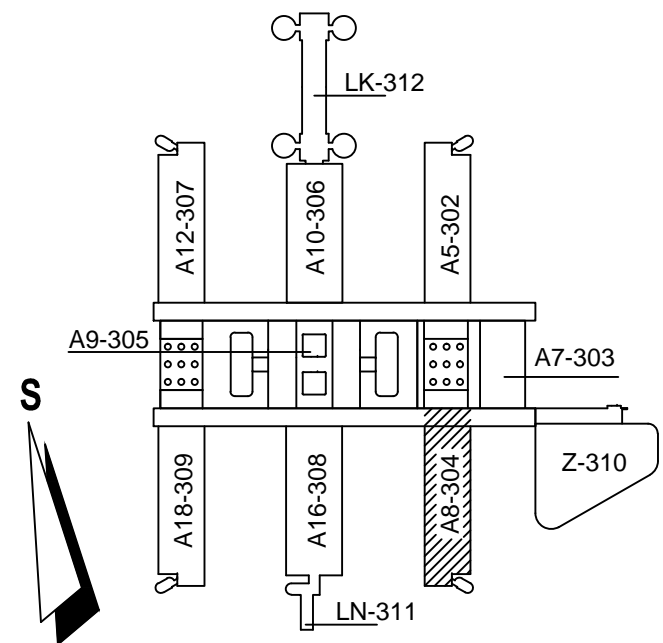

$\pm 0,000 = 281,70$  (PODLAHA 1.NP PAVILONŮ)



UKB - 1 - DSP - D - 304 - 03 - 009 - 01

JAROMÍR ČERNÝ      KAREL TUZA      PETR UHLÍŘ

KOORDINACE PROJEKTU PRŮMĚD BRNO spol. s r.o.		PROJEKTANT PRŮFESJE: OCELOVÉ KONSTRUKCE  <div style="text-align: center;">  </div> OKF s.r.o. CECIÁTKA 18, 602 00 BRNO TELEFON: +420 547 212 118 E-MAIL: info@okf.cz, www.okf.cz	ZODP.PROJEKTANT ING. PAVEL SIMON	
HLIN.ZNĚKOVÁNÍ ING. FRANTIŠEK JAKUBEC			VYPRACOVAL ING. PAVEL SIMON	
INVESTOR MASARYKOVA UNIVERZITA V BRNĚ				
STAVBA	MU V BRNĚ, UNIVERZITNÍ KAMPUS BOHUNICE - AVVA <b>AVVA - 1. ETAPA - MODRÁ</b>  D.SO II- 304 PAVILON AVVA - A8  O3. OCELOVÉ KONSTRUKCE		STUPEŇ	DSPS
ČÁST			DATUM	15.2.2006
			POČET F. A4	8x4
			ČÍSKAZKY	192-05
			ARCH.ČÍSLO	
NÁZEV VÝKRESU	MĚŘÍTKO		ČÍSLO VÝKRESU	REVIZE
<b>PŘÍČNÉ ŘEZY 2-2 až 6-6</b>		1:100	009	01

POZNÁMKA 1:

ZAKRESLENÉ HRANY FAŠAD, SPODNÍ STAVBY, KOMUNIKACÍ A PODHLEDŮ JSOU POUZE INFORMATIVNÍ.  
 UVEDENÉ KONSTRUKCE JSOU OBSAHEM JINÝCH ČÁSTÍ DOKUMENTACE.

č. nosníku	profil	poznámka
94	TR 324x20 S355 J2H	SLOUP
95	TR 324x12,5 S355 J2H	SLOUP
96	TR 324x6,3 S355 J2H	SLOUP
97	TR 324x8 S355 J2H	SLOUP
98	TR 324x16 S355 J2H	SLOUP
99	TR 324x30 S355 J2H	SLOUP
100	TR 610x16 S355 J2H	SLOUP