



m 1:150




m 1:20

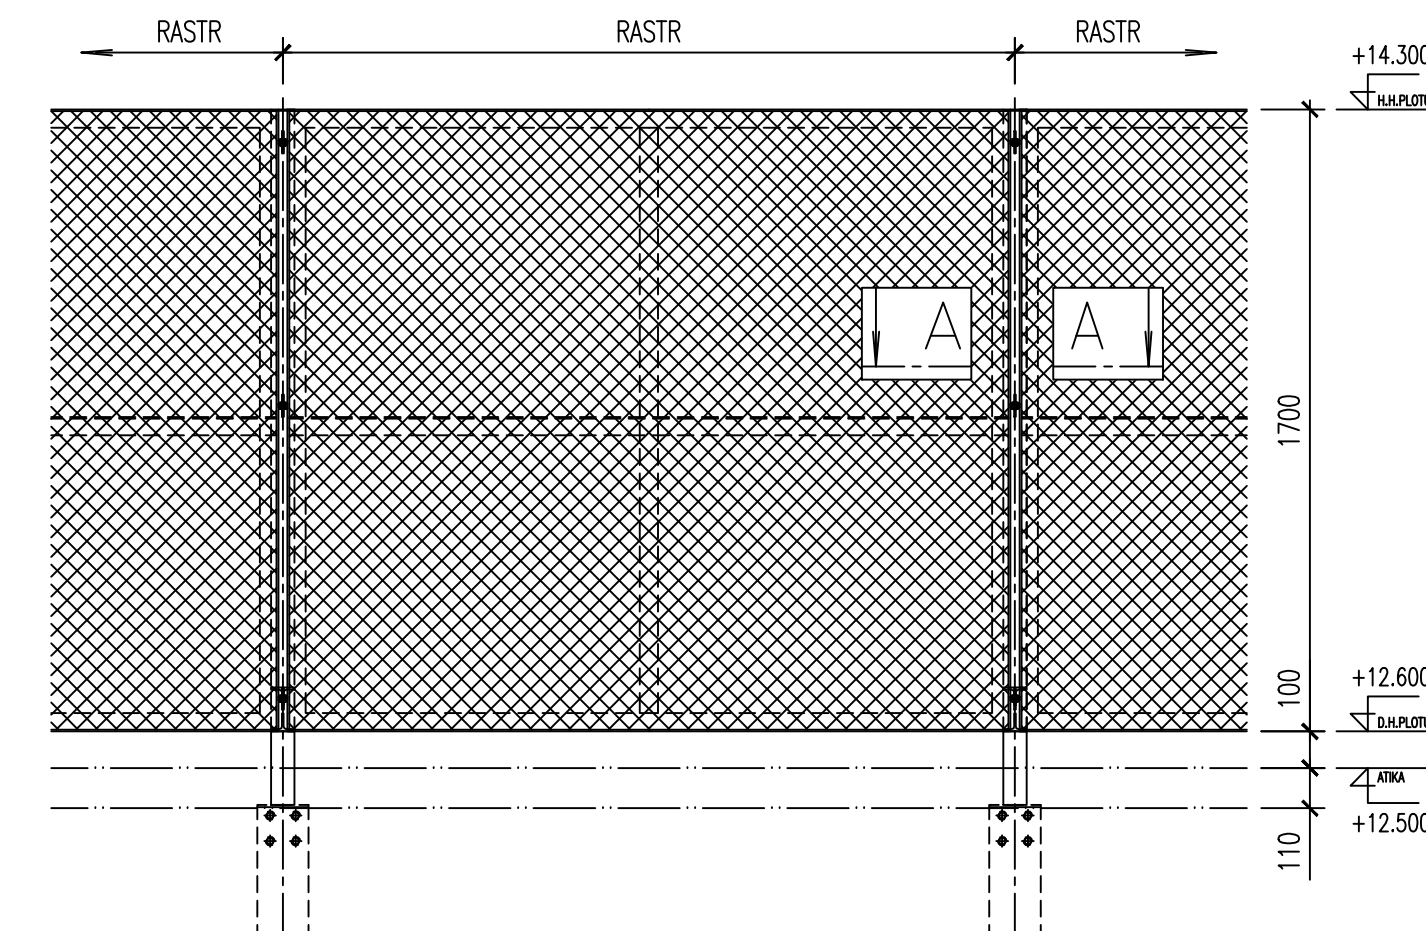

m 1:20


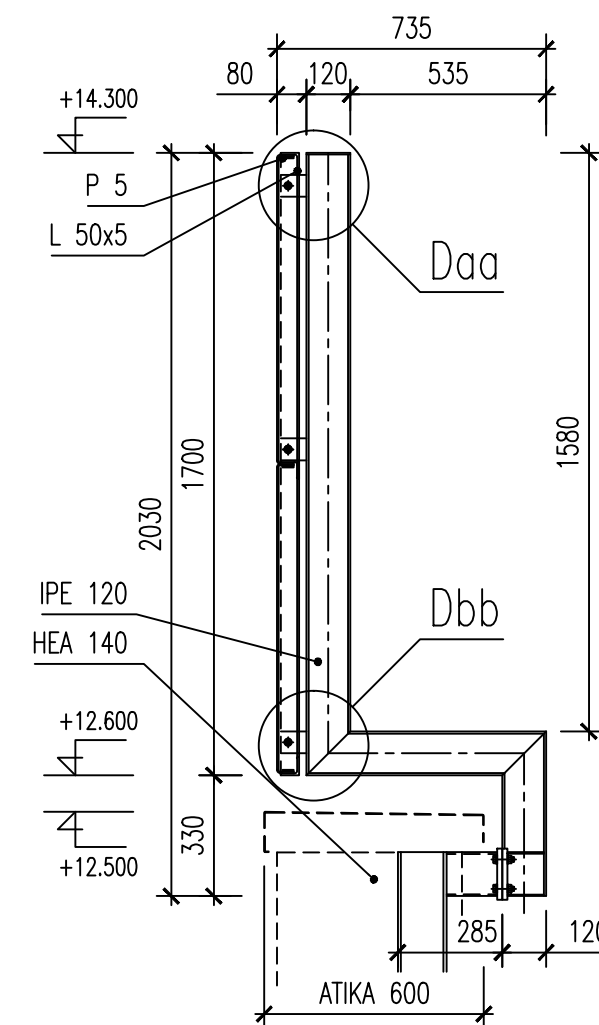


m 1:20

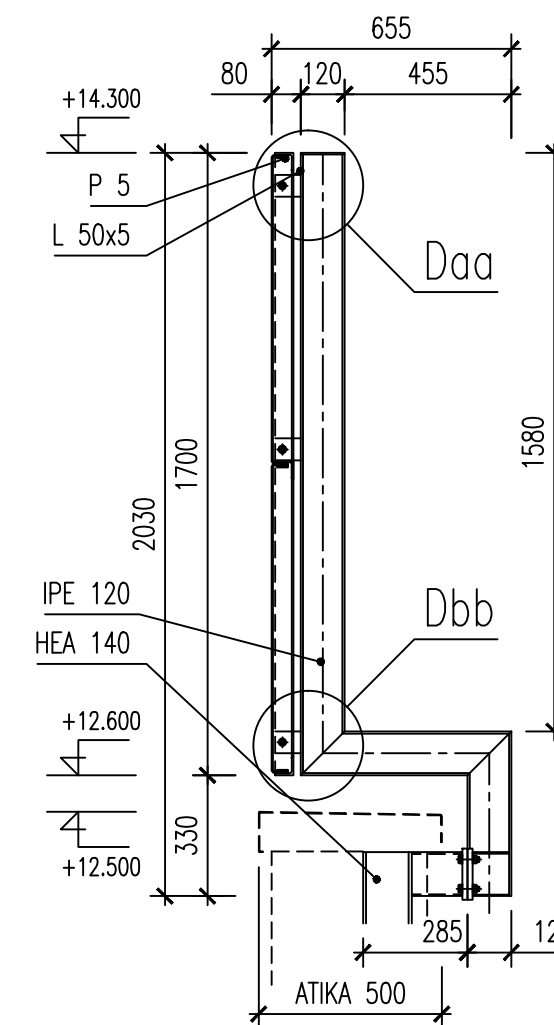


SLOUPEK S4b

m 1:20

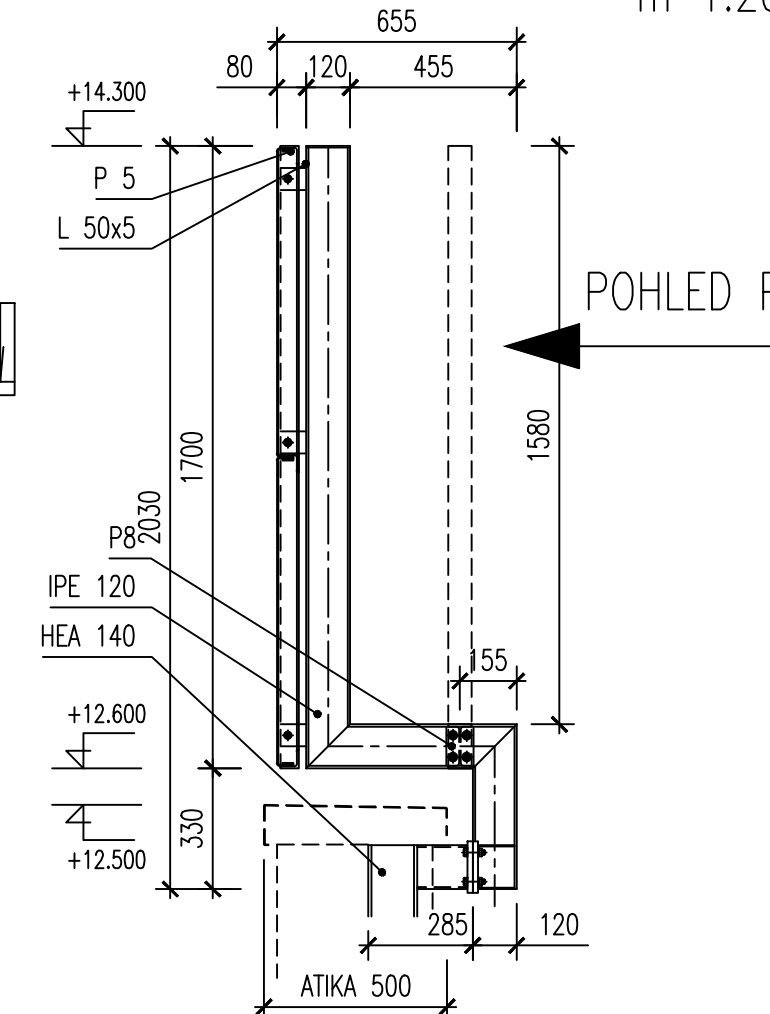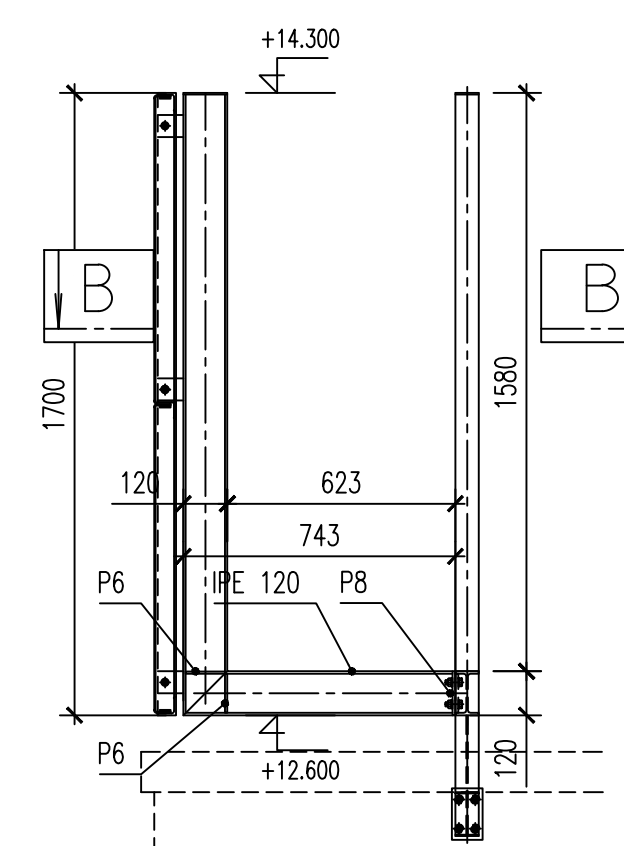


ŘEZ B-B

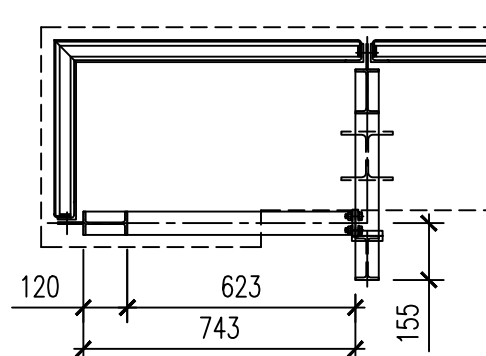


ŘEZ A-A


m 1:2,5

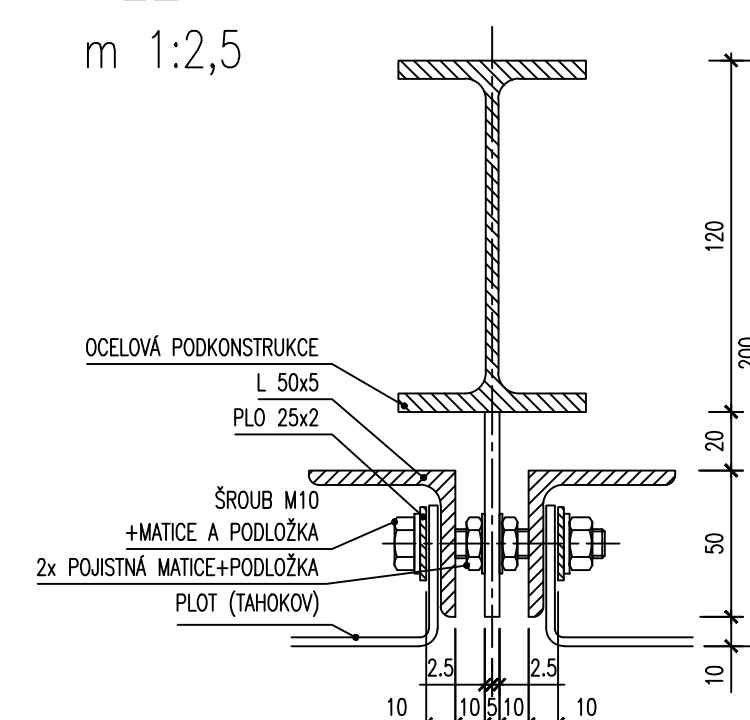

m 1:5

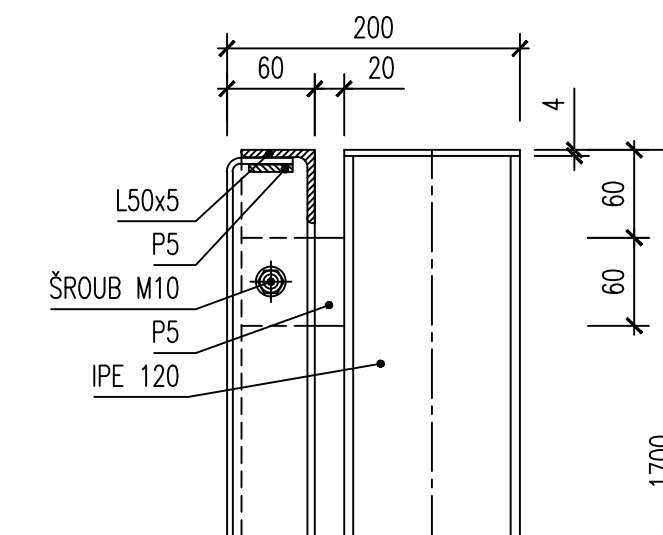


m 1:5

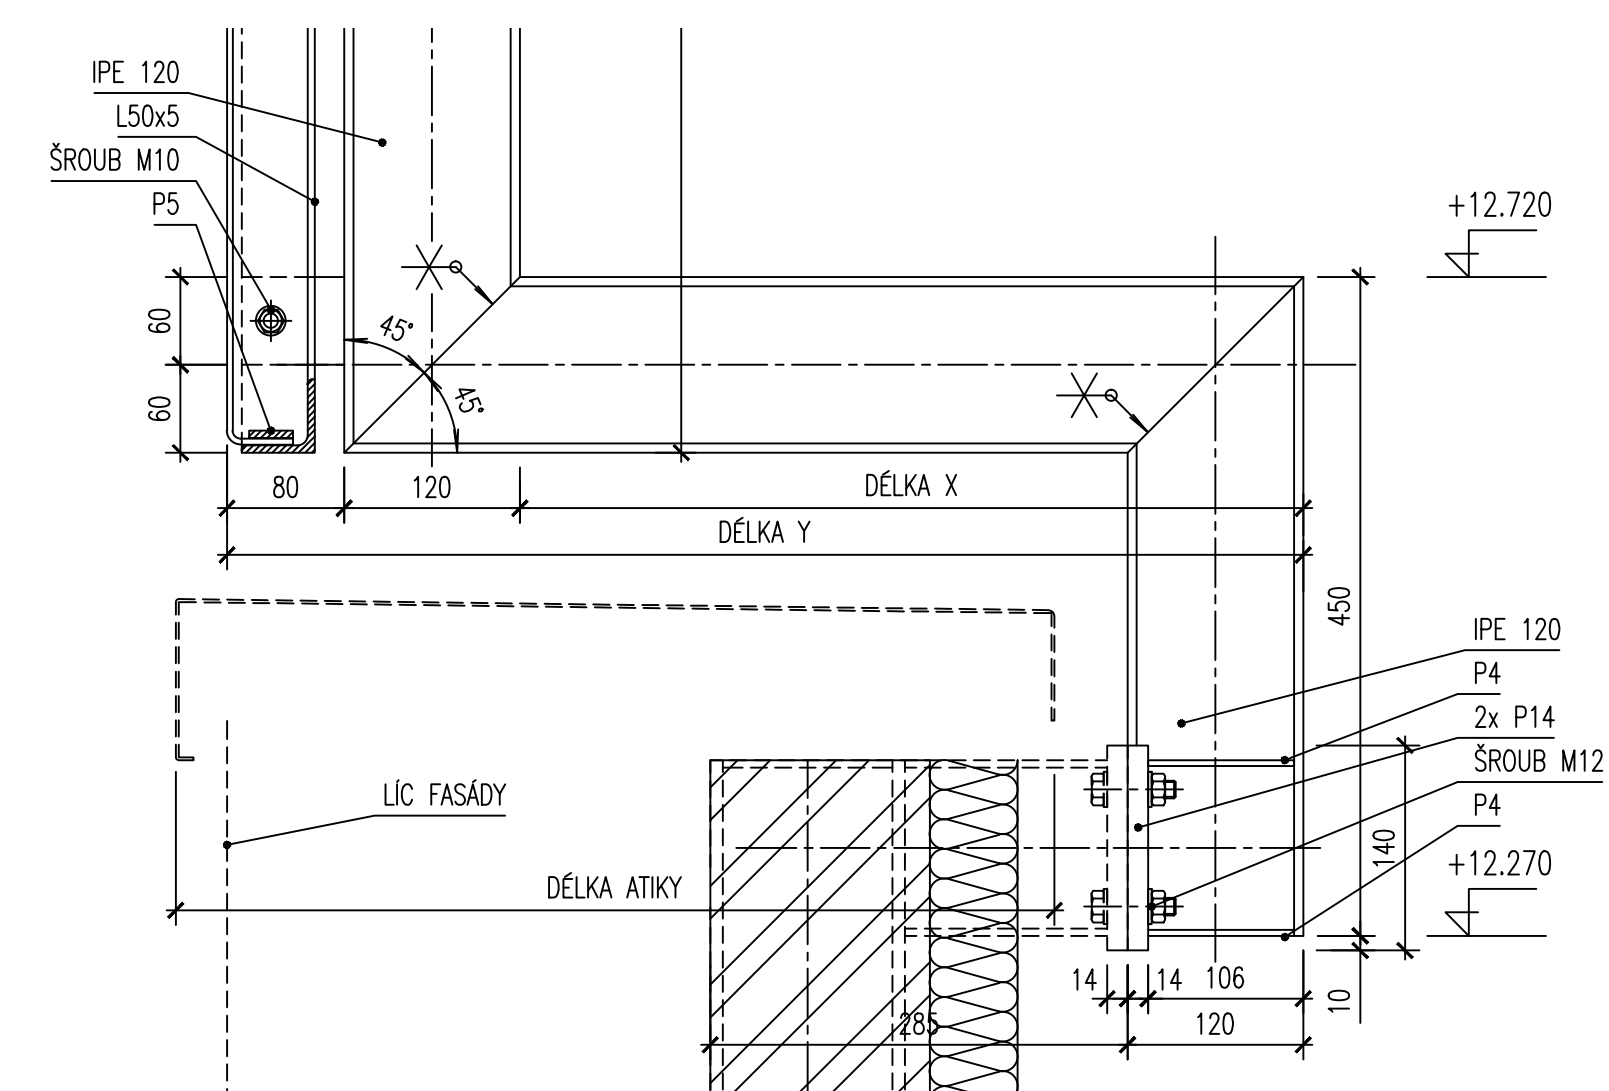


– SKUTEČNĚ REALIZOVANÉ TVARY, ROZMĚRY, MATERIÁLY A SKLADBY OPLÁŠTĚNÍ UVEDENY V KNIZE DETAILŮ

DSPS	31.05.2007	PAŽOUŘEK	DOKUMENTACE SKUTEČNÉHO PROVEDENÍ STAVBY
REVIZE	DATUM	JMÉNO, PODPIS	PODPIS REVIZE

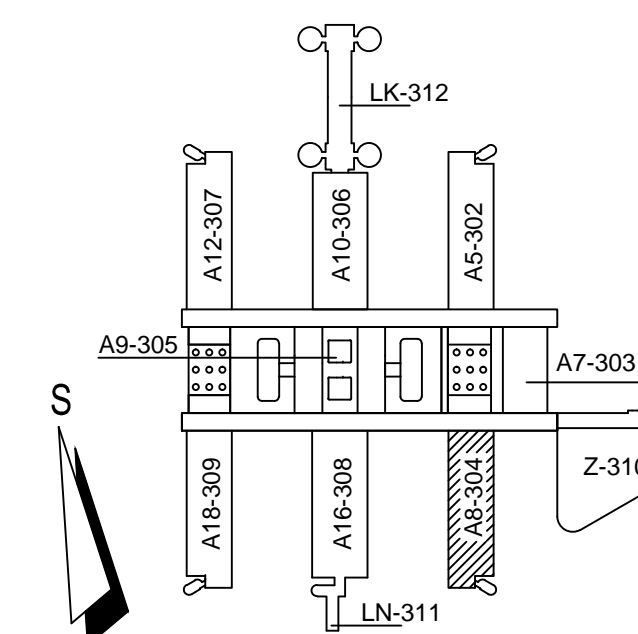

±0,000=281,70 (PODLAHA 1.NP PAVILONŮ)

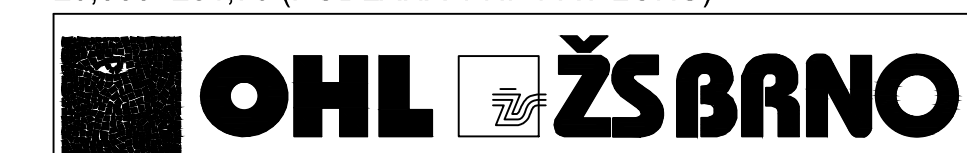

UKB - 1 - DSP - D - 304 - 04 - 007 - 01

JAROMÍR ČERNÝ KAREL TUZA PETR UHLÍŘ



KOORDINACE PROJEKTU PROMED BRNO spol. s r.o.		PROJEKTANT PROFESE: OBVODOVÝ PLÁŠŤ		ZODP.PROJEKTANT ING. PAVEL SIMON	
HLINŤ.PROJEKTU		 OKF a.s. ČESKOTURK 16, 602 00 BRNO TELEFON: +420 547 212 110 E-MAIL: info@okf.cz, www.okf.cz		VYPRACOVAL ROBERT ČEPELÁK	
ING. FRANTIŠEK JAKUBEC					
INVESTOR MASARYKOVA UNIVERZITA V BRNĚ		STAVBA MU V BRNĚ, UNIVERZITNÍ KAMPUS BOHUNICE - AVVA A.VA - 1. ETAPA - MODRÁ D. SO II - 304 PAVILON AVVA - A8 04. OBVODOVÝ PLÁŠŤ		STUPEŇ DATUM POČET F. A4 Č.ŽAKARŽKY ARCH.ČÍSLO	DPS5 31.5.2007 6
NÁZEV VÝKRESU ATIKOVÉ PLOTY		MĚŘITKO 1:150		ČÍSLO VÝKRESU 007	REVI 07