


DSPS	04.06.2007	ING. LUCIE MUNDUCHOVÁ	DOKUMENTACE SKUTEČNÉHO PROVEDENÍ
REVIZE	DATUM	JMÉNO, PODPIS	POPIS REVIZE

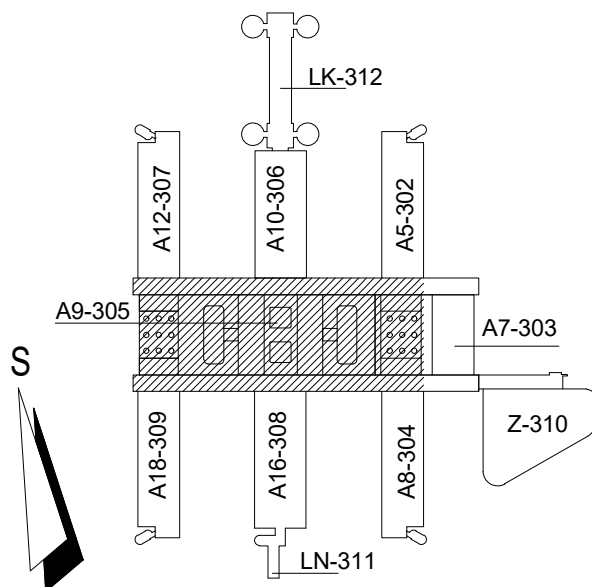

OHL ŽS


UKB - 1 - DSP - D - 304 - 13 - 005.15 - 00


JAROMÍR ČERNÝ

KAREL TUZA

PETR UHLÍŘ



KOORDINACE PROJEKTU PROMED BRNO spol. s r.o.		PROJEKTANT PROFESE: MĚŘENÍ A REGULACE HIP: ING. IVAN CHLEBEC		Mariánské náměstí 1 617 00 Brno IČO 25302400	ZODP.PROJEKTANT ING. IVAN CHLEBEC		
HL.INŽ.PROJEKTU ING. FRANTIŠEK JAKUBEC					VYPRACOVALA ING. LUCIE MUNDUCHOVÁ		
INVESTOR MASARYKOVA UNIVERZITA V BRNĚ							
STAVBA ČÁST	MU V BRNĚ, UNIVERZITNÍ KAMPUS BOHUNICE - AVVA AVVA - 1. ETAPA - MODRÁ D. SO II 304 PAVILON AVVA - A08 13. MĚŘENÍ A REGULACE				STUPEŇ	DSPS	
					DATUM	30.05.2006	
					POČET F A4	2	
					Č.ZAKÁZKY		
					ARCH.ČÍSLO		
NÁZEV VÝKRESU	08DC112_FC				MĚŘÍTKO	ČÍSLO VÝKRESU	REVIZE
					1:100	005.15	00

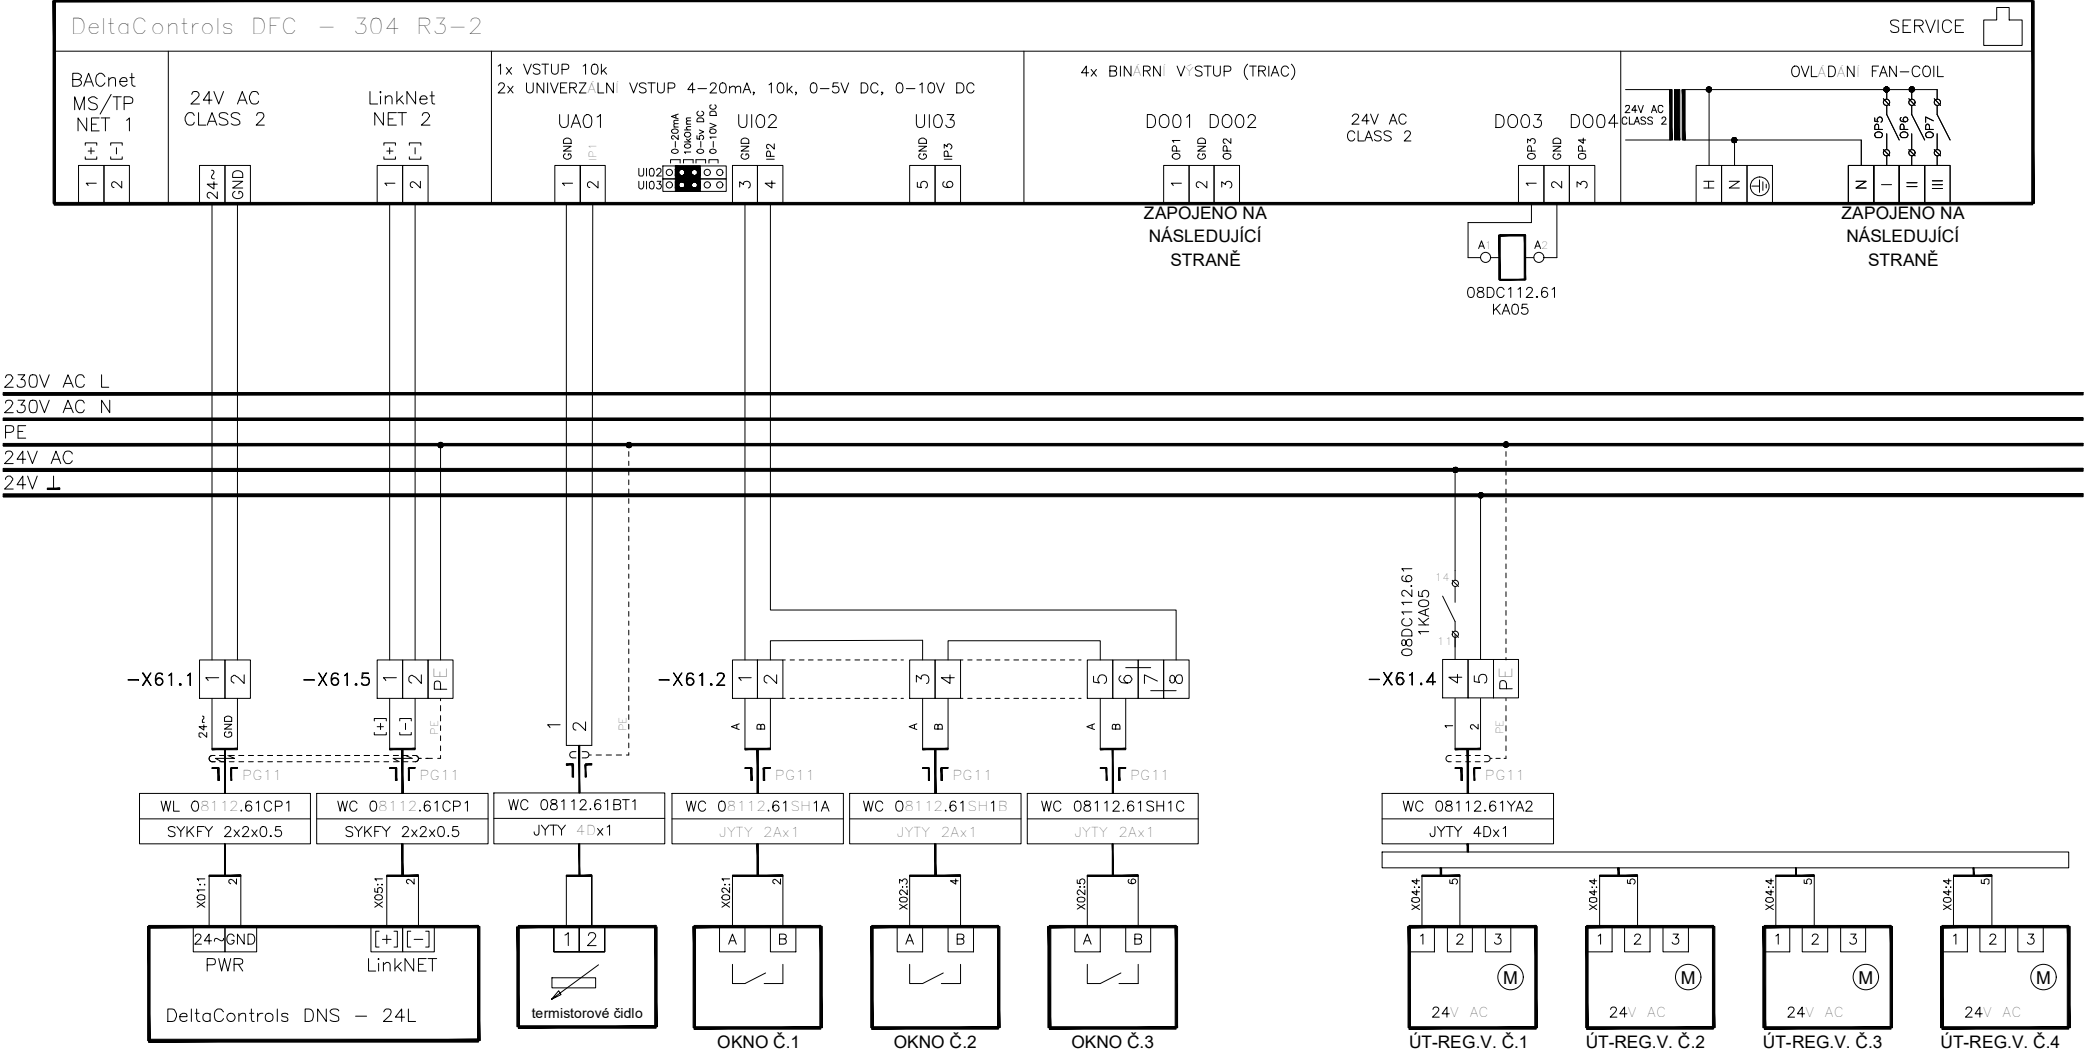

POLOŽKA	24VAC	LINK NET	08.112.61.BT1	08.112.61.SH1A	08.112.61.SH1B	08.112.61.SH1C	08.112.61.YA2A-D	REZERVA	REZERVA		
SNÍMAČ/POHON			čidlo do VZT potrubí	MAG. KONTAKT	MAG. KONTAKT	MAG. KONTAKT					
ROZSAH			ANALOGOVÝ VSTUP	2-STAV	2-STAV	2-STAV	2-STAV				
SIGNÁL			ODPOROVÉ	NO	NO	NO	24VAC				
POPIS			T - ODTAHL VZT, m.č.112	OKNO Č.1-3 "OTV"	OKNO Č.2-3 "OTV"	OKNO Č.3-3 "OTV"	VENTIL ÚT Č.1-4				

LEGENDA :

- KABEL STÍNĚNÝ
- 2-LINKA KROUCENÁ (2x 2-LINKA)

STAVBA :	MU V BRNĚ, UNIVERZITNÍ KAMPUS BOHUNICE - AVVA AVVA - 1.ETAPA - MODRÁ	OBJEKT :	PAVILON A08	STUPEŇ PD :	DSP
ČÁST PD :	D. SO II - 304 PAVILON A08 13. MĚŘENÍ A REGULACE	MÍSTNOST Č.:	112	DATUM :	30.05.2006
		ROZVADĚČ Č.:	08DC112	ARCH.ČÍSLO :	
NÁZEV VÝKRESU :	UNIVERZÁLNÍ VSTUPY/VÝST. 08.112.61.DDC01 (ČÁST 1) - SCHEMA ZAPOJENÍ				SOUBOR :
PROJEKTANT :	ING. L. MUNDUCHOVÁ	VED.PROJEKTANT :	ING. I. CHLEBEC	ČÍSLO VÝKRESU :	UKB-1-DSP-D-304-13-005.15-00
				LIST Č.:	1/2
				REVIZE :	00

DeltaControls DFC - 304 R3-2

D001 D002

0p1 0p2

1 2 3

08DC112.61 KA4.1 08DC112.61 KA4.2

D003 D004

0p3 0p4

1 2 3

ZAPOJENO NA PŘECHÁZEJÍCÍ STRANĚ


08DC112.61 FJ01 6A/B

08DC112.61 KA01 08DC112.61 KA02 08DC112.61 KA03

OVLADÁNÍ FAN-COIL

24V AC CLASS 2

OP5 OP6 OP7

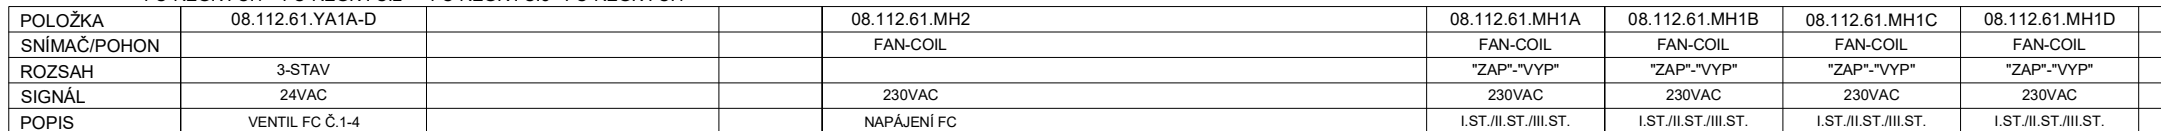

STAVBA : MU V BRNĚ, UNIVERZITNÍ KAMPUS BOHUNICE - AVVA AVVA - 1.ETAPA - MODRÁ		OBJEKT : PAVILON A08	STUPEŇ PD : DSP	
ČÁST PD : D. SO II - 304 PAVILON A08 13. MĚŘENÍ A REGULACE		MÍSTNOST Č.: 112	DATUM : 30.05.2006	
		ROZVADĚČ Č.: 08DC112	ARCH.ČÍSLO :	
NÁZEV VÝKRESU : UNIVERZÁLNÍ VSTUPY/VÝST. 08.112.61.DDC01 (ČÁST 2) - SCHEMA ZAPOJENÍ			SOUBOR :	
PROJEKTANT : ING. L. MUNDUCHOVÁ	VED.PROJEKTANT : ING. I. CHLEBEC	ČÍSLO VÝKRESU : UKB-1-DSP-D-304-13-005.15-00	LIST Č.: 2/2	REVIZE : 00