
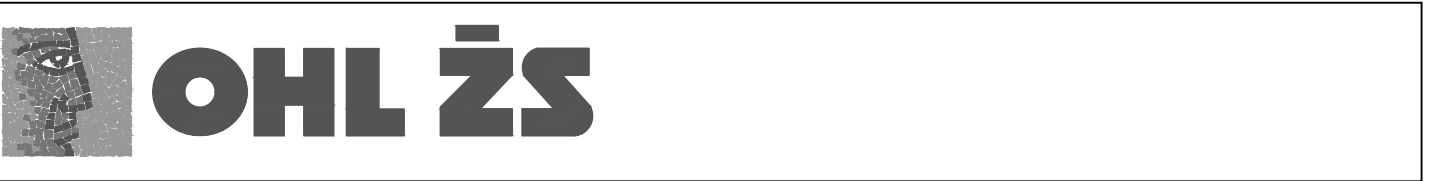


01	20.07.2021	ING. RADEK DOHNAL	INSTALACE TEPELNÉHO ČERPADLA – ZDROJE TEPLA A CHLADU
DSPS	04.06.2007	ING. LUCIE MUNDOUCHOVÁ	DOKUMENTACE SKUTEČNÉHO PROVEDENÍ
REVIZE	DATUM	JMÉNO, PODPIS	POPIS REVIZE

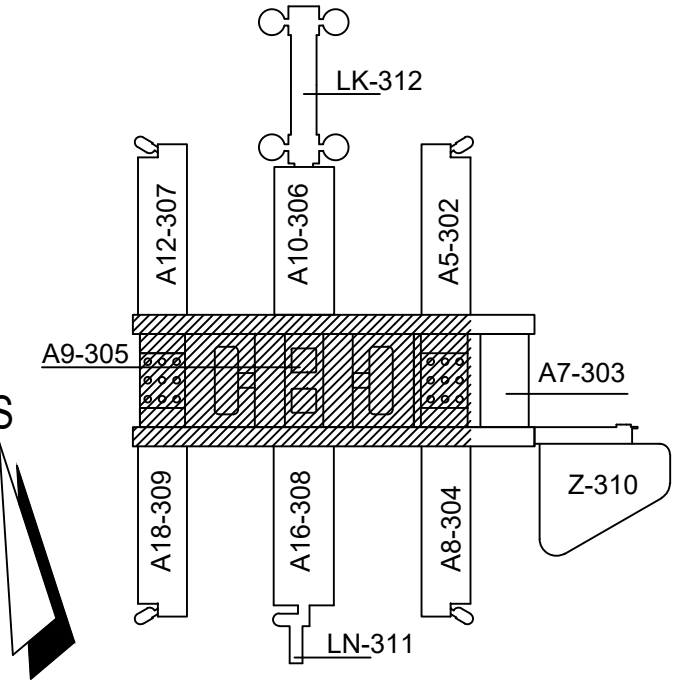

UKB - 1 - DSP - D - 304 - 13 - 005.29 - 01

JAROMÍR ČERNÝ	KAREL TUZA	PETR UHLÍŘ	
---------------	------------	------------	--

KOORDINACE PROJEKTU PROMED BRNO spol. s r.o.	PROJEKTANT PROJESE: MĚŘENÍ A REGULACE HIP: ING. IVAN CHLEBEC	ZODP.PROJEKTANT ING. IVAN CHLEBEC
HLINIZ.PROJEKTU ING. FRANTIŠEK JAKUBEC	Moránské náměstí 1 617 00 Brno IČO 25302400	VYPRACOVALA ING. LUCIE MUNDOUCHOVÁ
INVESTOR MASARYKOVA UNIVERZITA V BRNĚ		
STAVBA MU V BRNĚ, UNIVERZITNÍ KAMPUS BOHUNICE - AVVA AVVA - 1. ETAPA - MODRA D. SO II 304 PAVILON AVVA - A08 13. MĚŘENÍ A REGULACE	STUPEŇ DSPS DATUM 30.05.2006 POČET F. A4 1 Č. ZAKÁZKY ARCH.ČÍSLO	ČÍSLO VÝKRESU 005.29 REVIZE 01
NÁZEV VÝKRESU Schema CHLAD_A8	MĚŘITKO 1:100	