


DSPS	04.06.2007	ING.LUCIE MUNDUCHOVÁ	DOKUMENTACE SKUTEČNÉHO PROVEDENÍ
REVIZE	DATUM	JMÉNO, PODPIS	POPIS REVIZE

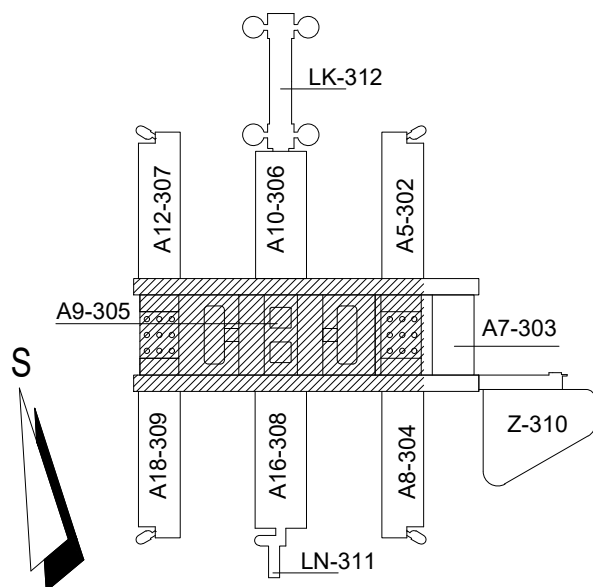

OHL ŽS

UKB - 1 - DSP - D - 304 - 13 - 005.21 - 00

JAROMÍR ČERNÝ

KAREL TUZA

PETR UHLÍŘ



KOORDINACE PROJEKTU PROMED BRNO spol. s r.o.		PROJEKTANT PROFESE: MĚŘENÍ A REGULACE HIP: ING. IVAN CHLEBEC		ZODP.PROJEKTANT ING. IVAN CHLEBEC	
HL.INŽ.PROJEKTU ING. FRANTIŠEK JAKUBEC		<div><div><div></div><div></div><div></div><div></div><div></div><div></div><div></div><div></div><div></div><div></div><div></div><div></div><div></div><div></div><div></div><div></div><div></div><div></div><div></div><div></div><div></div><div></div><div></div><div></div><div></div><div></div><div></div><div></div><div></div><div></div><div></div><div></div><div></div><div></div><div></div><div></div><div></div><div></div><div></div><div></div><div></div><div></div><div></div><div></div><div></div><div></div><div></div><div></div><div></div><div></div><div></div><div></div><div></div><div></div><div></div><div></div><div></div><div></div><div></div><div></div><div></div><div></div><div></div><div></div><div></div><div></div><div></div><div></div><div></div><div></div><div></div><div></div><div></div><div></div><div></div><div></div><div></div><div></div><div></div><div></div><div></div><div></div><div></div><div></div><div></div><div></div><div></div><div></div><div></div><div></div><div></div><div></div><div></div><div></div><div></div><div></div><div></div><div></div><div></div><div></div><div></div><div></div><div></div><div></div><div></div><div></div><div></div><div></div><div></div><div></div><div></div><div></div><div></div><div></div><div></div><div></div><div></div><div></div><div></div><div></div><div></div><div></div><div></div><div></div><div></div><div></div><div><DeltaControls DFC - 304 R3-2

BACnet MS/TP NET 1

24V AC CLASS 2

LinkNet NET 2

1x VSTUP 10k
2x UNIVERZÁLNÍ VSTUP 4-20mA, 10k, 0-5V DC, 0-10V DC

UA01

UI02

UI03

DO01 DO02

24V AC CLASS 2

DO03 DO04



24V AC CLASS 2

SERVICE

OVLAĐOVÁNÍ FAN-COIL






ZAPojENO NA NÁSLEDUJÍCÍ STRANĚ

08DC324.61 KA05

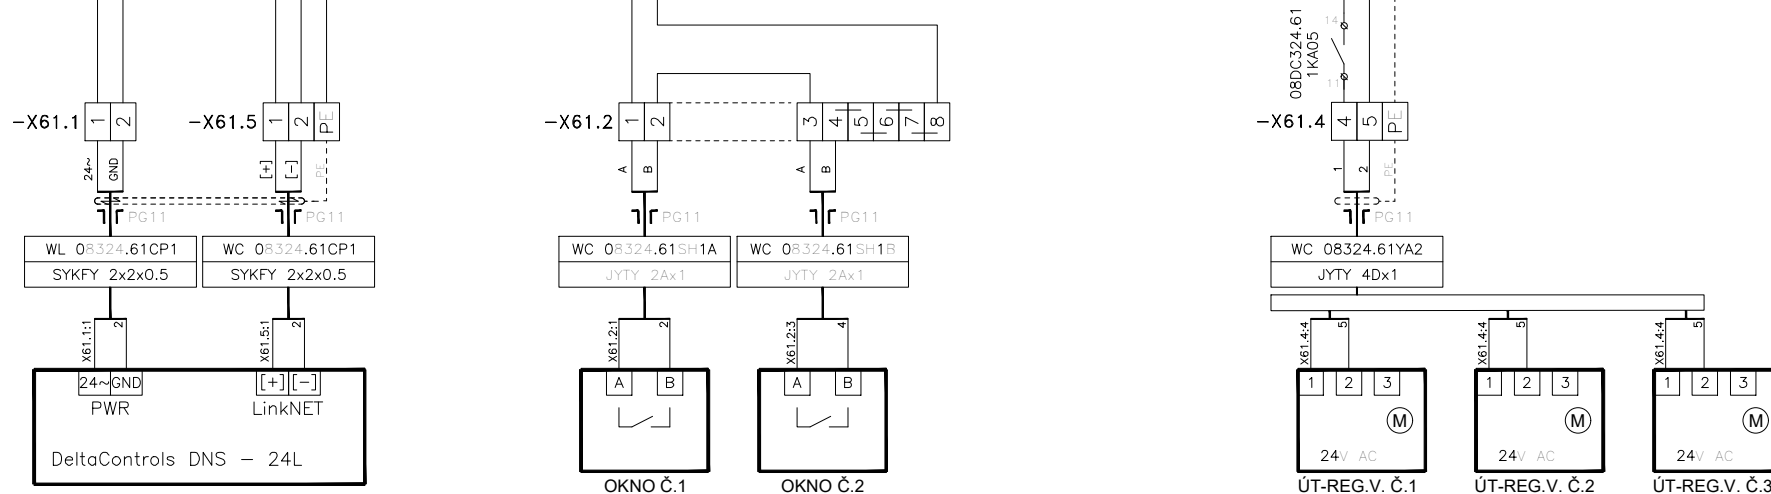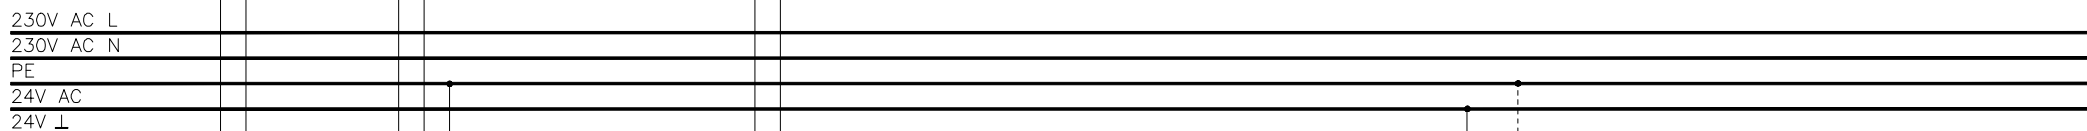

POLOŽKA	24VAC	LINK NET	REZERVA	08.324.61.SH1A	08.324.61.SH1B	REZERVA	REZERVA	08.324.61.YA2A-C	07.REZV1.0.2	07.REZV1.0.3		
SNÍMAČ/POHON				MAG. KONTAKT	MAG. KONTAKT							
ROZSAH				2-STAV	2-STAV			2-STAV				
SIGNÁL				NO	NO			24VAC				
POPIS				OKNO Č.1-2 "OTV"	OKNO Č.2-2 "OTV"			VENTIL ÚT				

STAVBA : MU V BRNĚ, UNIVERZITNÍ KAMPUS BOHUNICE - AVVA AVVA - 1.ETAPA - MODRÁ		OBJEKT : PAVILON A08	STUPEŇ PD : DSP	
ČÁST PD : D. SO II - 304 PAVILON A08 13. MĚŘENÍ A REGULACE		MÍSTNOST Č.: 324	DATUM : 30.05.2006	
		ROZVADĚČ Č.: 08DC324	ARCH.ČÍSLO :	
NÁZEV VÝKRESU : UNIVERZÁLNÍ VSTUPY/VÝST. 08.324.61.DDC01 (ČÁST 1) - SCHEMA ZAPOJENÍ			SOUBOR :	
PROJEKTANT : ING. L. MUNDUCHOVÁ	VED.PROJEKTANT : ING. I. CHLEBEC	ČÍSLO VÝKRESU : UKB-1-DSP-D-304-13-005.21-00	LIST Č.: 1/2	REVIZE : 00

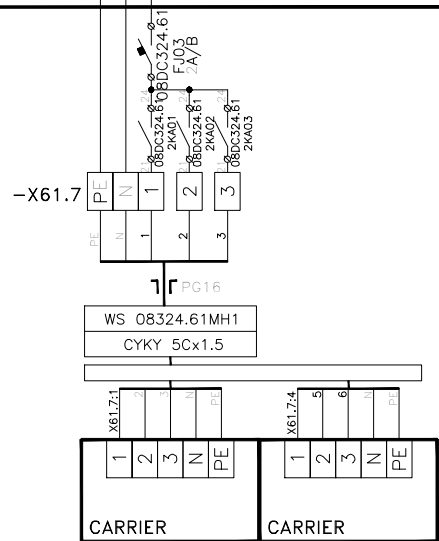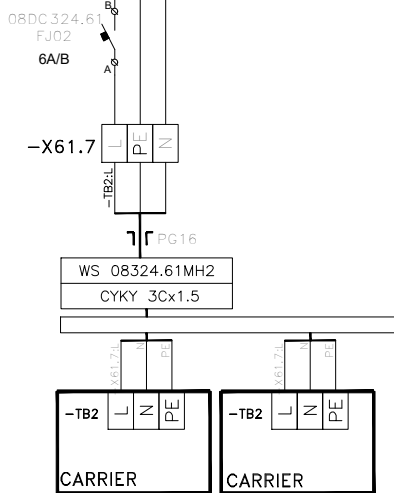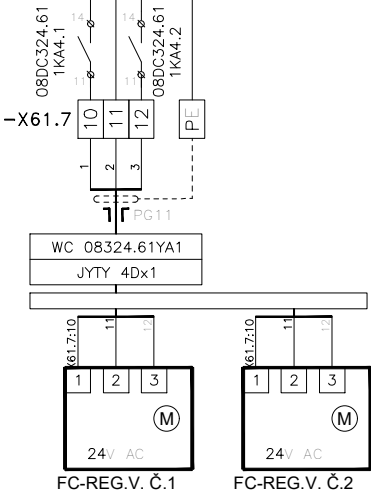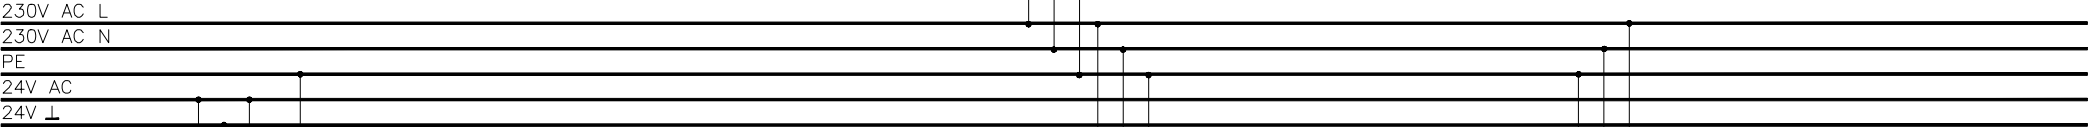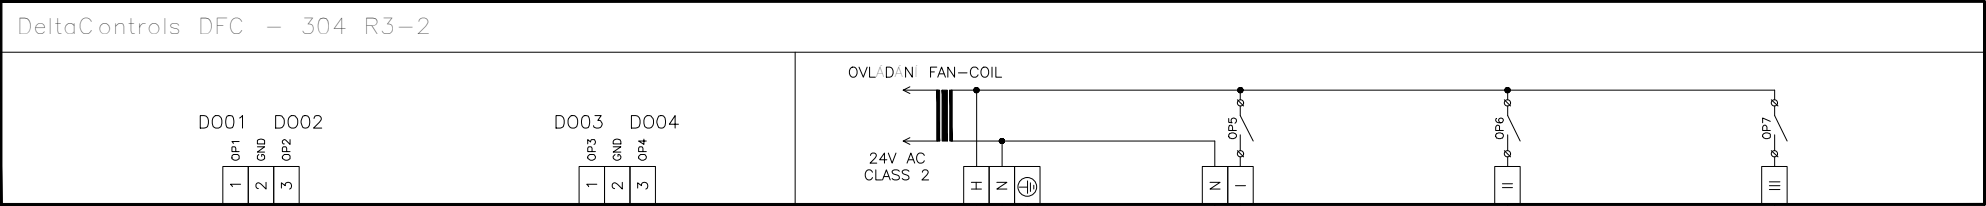

POLOŽKA	08.324.61.YA1A-B	08.324.61.MH2 A-B	08.324.61.MH1A	08.324.61.MH1B
SNÍMAČ/POHON		FAN-COIL	FAN-COIL	FAN-COIL
ROZSAH	3-STAV		"ZAP"- "VYP"	"ZAP"- "VYP"
SIGNÁL	24VAC	230VAC	230VAC	230VAC
POPIS	VENTIL FC	NAPÁJENÍ FC	I.ST./II.ST./III.ST.	I.ST./II.ST./III.ST.

LEGENDA : - KABEL STINĚNÝ
 2-LINKA KROUCENÁ (2x 2-LINKA)

STAVBA : MU V BRNĚ, UNIVERZITNÍ KAMPUS BOHUNICE - AVVA AVVA - 1.ETAPA - MODRÁ	OBJEKT : PAVILON A08	STUPEŇ PD : DSP
ČÁST PD : D. SO II - 304 PAVILON A08 13. MĚŘENÍ A REGULACE	MÍSTNOST Č.: 324	DATUM : 30.05.2006
	ROZVADĚČ Č.: 08DC324	ARCH.ČÍSLO :
NAZEV VÝKRESU : UNIVERZÁLNÍ VSTUPY/VÝST. 08.324.61.DDC01 (ČÁST 2) - SCHEMA ZAPOJENÍ		SOUBOR :
PROJEKTANT : ING. L. MUNDUCHOVÁ	VED.PROJEKTANT : ING. I. CHLEBEC	ČÍSLO VÝKRESU : UKB-1-DSP-D-304-13-005.21-00
		LIST Č.: 2/2
		REVIZE : 00