


01	16.09.2021	ING. RADEK DOHNAL	INSTALACE TEPELNÉHO ČERPADLA – ZDROJE TEPLA A CHLADU
DSPS	04.06.2007	ING.LUCIE MUNDUCHOVÁ	DOKUMENTACE SKUTEČNÉHO PROVEDENÍ
REVIZE	DATUM	JMÉNO, PODPIS	POPIS REVIZE

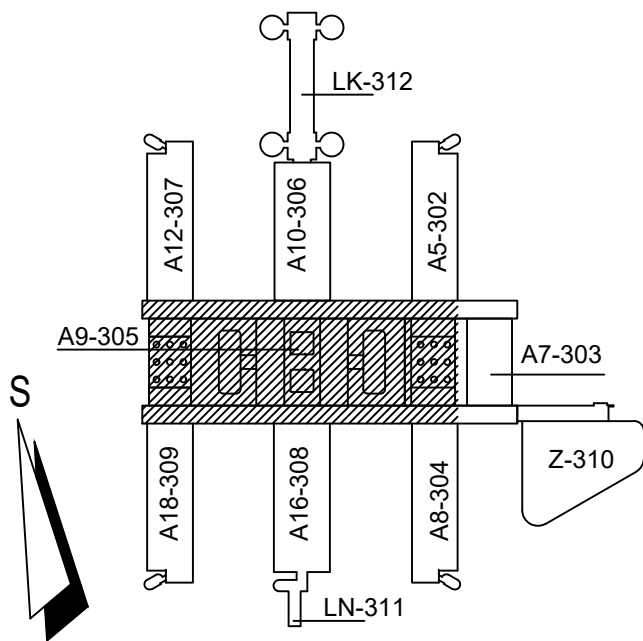

OHL ŽS


UKB - 1 - DSP - D - 304 - 13 - 005.25 - 01


JAROMÍR ČERNÝ

KAREL TUZA

PETR UHLÍŘ



KOORDINACE PROJEKTU PROMED BRNO spol. s r.o.		PROJEKTANT PROFESE: MĚŘENÍ A REGULACE HIP: ING. IVAN CHLEBEC <div> Mariánské náměstí 1 617 00 Brno IČO 25302400</div>		ZODP.PROJEKTANT ING. IVAN CHLEBEC	
HL.INŽ.PROJEKTU ING. FRANTIŠEK JAKUBEC				VYPRACOVALA ING. LUCIE MUNDUCHOVÁ	
INVESTOR MASARYKOVA UNIVERZITA V BRNĚ					
STAVBA MU V BRNĚ, UNIVERZITNÍ KAMPUS BOHUNICE - AVVA AVVA - 1. ETAPA - MODRÁ ČÁST D. SO II 304 PAVILON AVVA - A08 13. MĚŘENÍ A REGULACE		STUPEŇ		DSPS	
		DATUM		30.05.2006	
		POČET F A4		1	
		Č.ZAKÁZKY			
		ARCH.ČÍSLO			
NÁZEV VÝKRESU Schema ÚT_A8		MĚŘITKO 1:100		ČÍSLO VÝKRESU 005.25	REVIZE 01

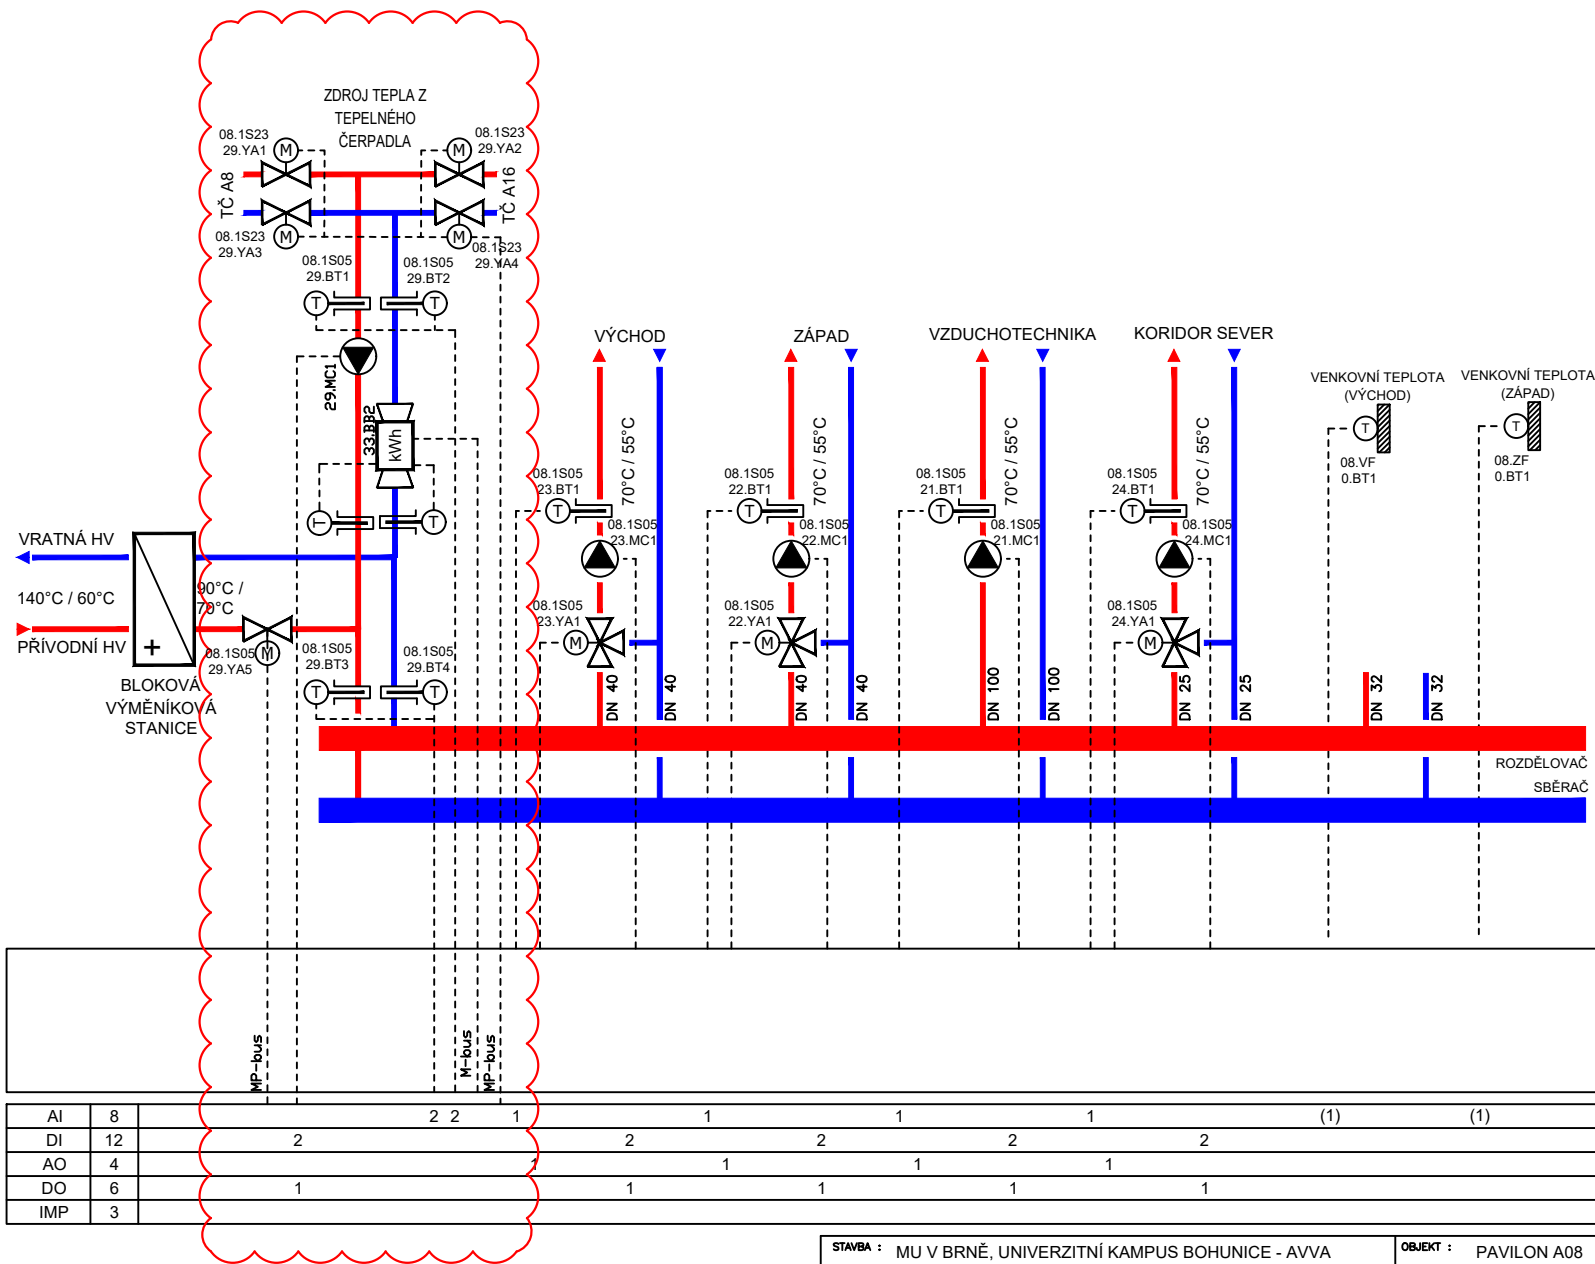

LEGENDA :

08 ČÍSLO OBJEKTU
0 SPOLEČNÉ ZAŘÍZENÍ OBJEKTU

POLOŽKA	STRUČNÝ POPIS
08.VF.0.BT1	SNÍMAČ T VENKOVNÍ (VÝCHOD)
08.ZF.0.BT1	SNÍMAČ T VENKOVNÍ (ZÁPAD)
08.1S05.21.BT1	SNÍMAČ T PŘÍLOŽNÝ (VZT)
08.1S05.21.MC1	OBĚHOVÉ ČERPADLO (VZT)
08.1S05.22.BT1	SNÍMAČ T PŘÍLOŽNÝ (ÚT-ZÁPAD)
08.1S05.22.YA1	REGULAČNÍ VENTIL (ÚT-ZÁPAD)
08.1S05.22.MC1	OBĚHOVÉ ČERPADLO (ÚT-ZÁPAD)
08.1S05.23.BT1	SNÍMAČ T PŘÍLOŽNÝ (ÚT-VÝCHOD)
08.1S05.23.YA1	REGULAČNÍ VENTIL (ÚT-VÝCHOD)
08.1S05.23.MC1	OBĚH. ČERPADLO (ÚT-VÝCHOD)
08.1S05.24.BT1	SNÍMAČ T PŘÍLOŽNÝ (ÚT-SEVER)
08.1S05.24.YA1	REGULAČNÍ VENTIL (ÚT-SEVER)
08.1S05.24.MC1	OBĚH. ČERPADLO (ÚT-SEVER)
08.1S05.29.MC1	ČERPADLO PŘÍVOD Z TČ
08.1S05.33.BB2	MĚŘIČ TEPLA PŘÍVOD Z TČ

REV.01

STAVBA : MU V BRNĚ, UNIVERZITNÍ KAMPUS BOHUNICE - AVVA AVVA - 1.ETAPA - MODRÁ	OBJEKT : PAVILON A08	STUPEŇ PD : DSP
ČÁST PD : D. SO II - 304 PAVILON A08 13. MĚŘENÍ A REGULACE	MÍSTNOST Č.: 1S05	DATUM : 30.05.2006
	ROZVADĚČ Č.: 08RDC001	ARCH.ČÍSLO :
NÁZEV VÝKRESU : TOPNÁ SOUSTAVA - ROZVOD ÚT (SCHEMA MaR)		SOUBOR :
PROJEKTANT : ING. L. MUNDUCHOVÁ	VED.PROJEKTANT : ING. I. CHLEBEC	ČÍSLO VÝKRESU : UKB-1-DSP-D-304-13-005.25-01
		LIST Č.: 1
		REVIZE : 01