
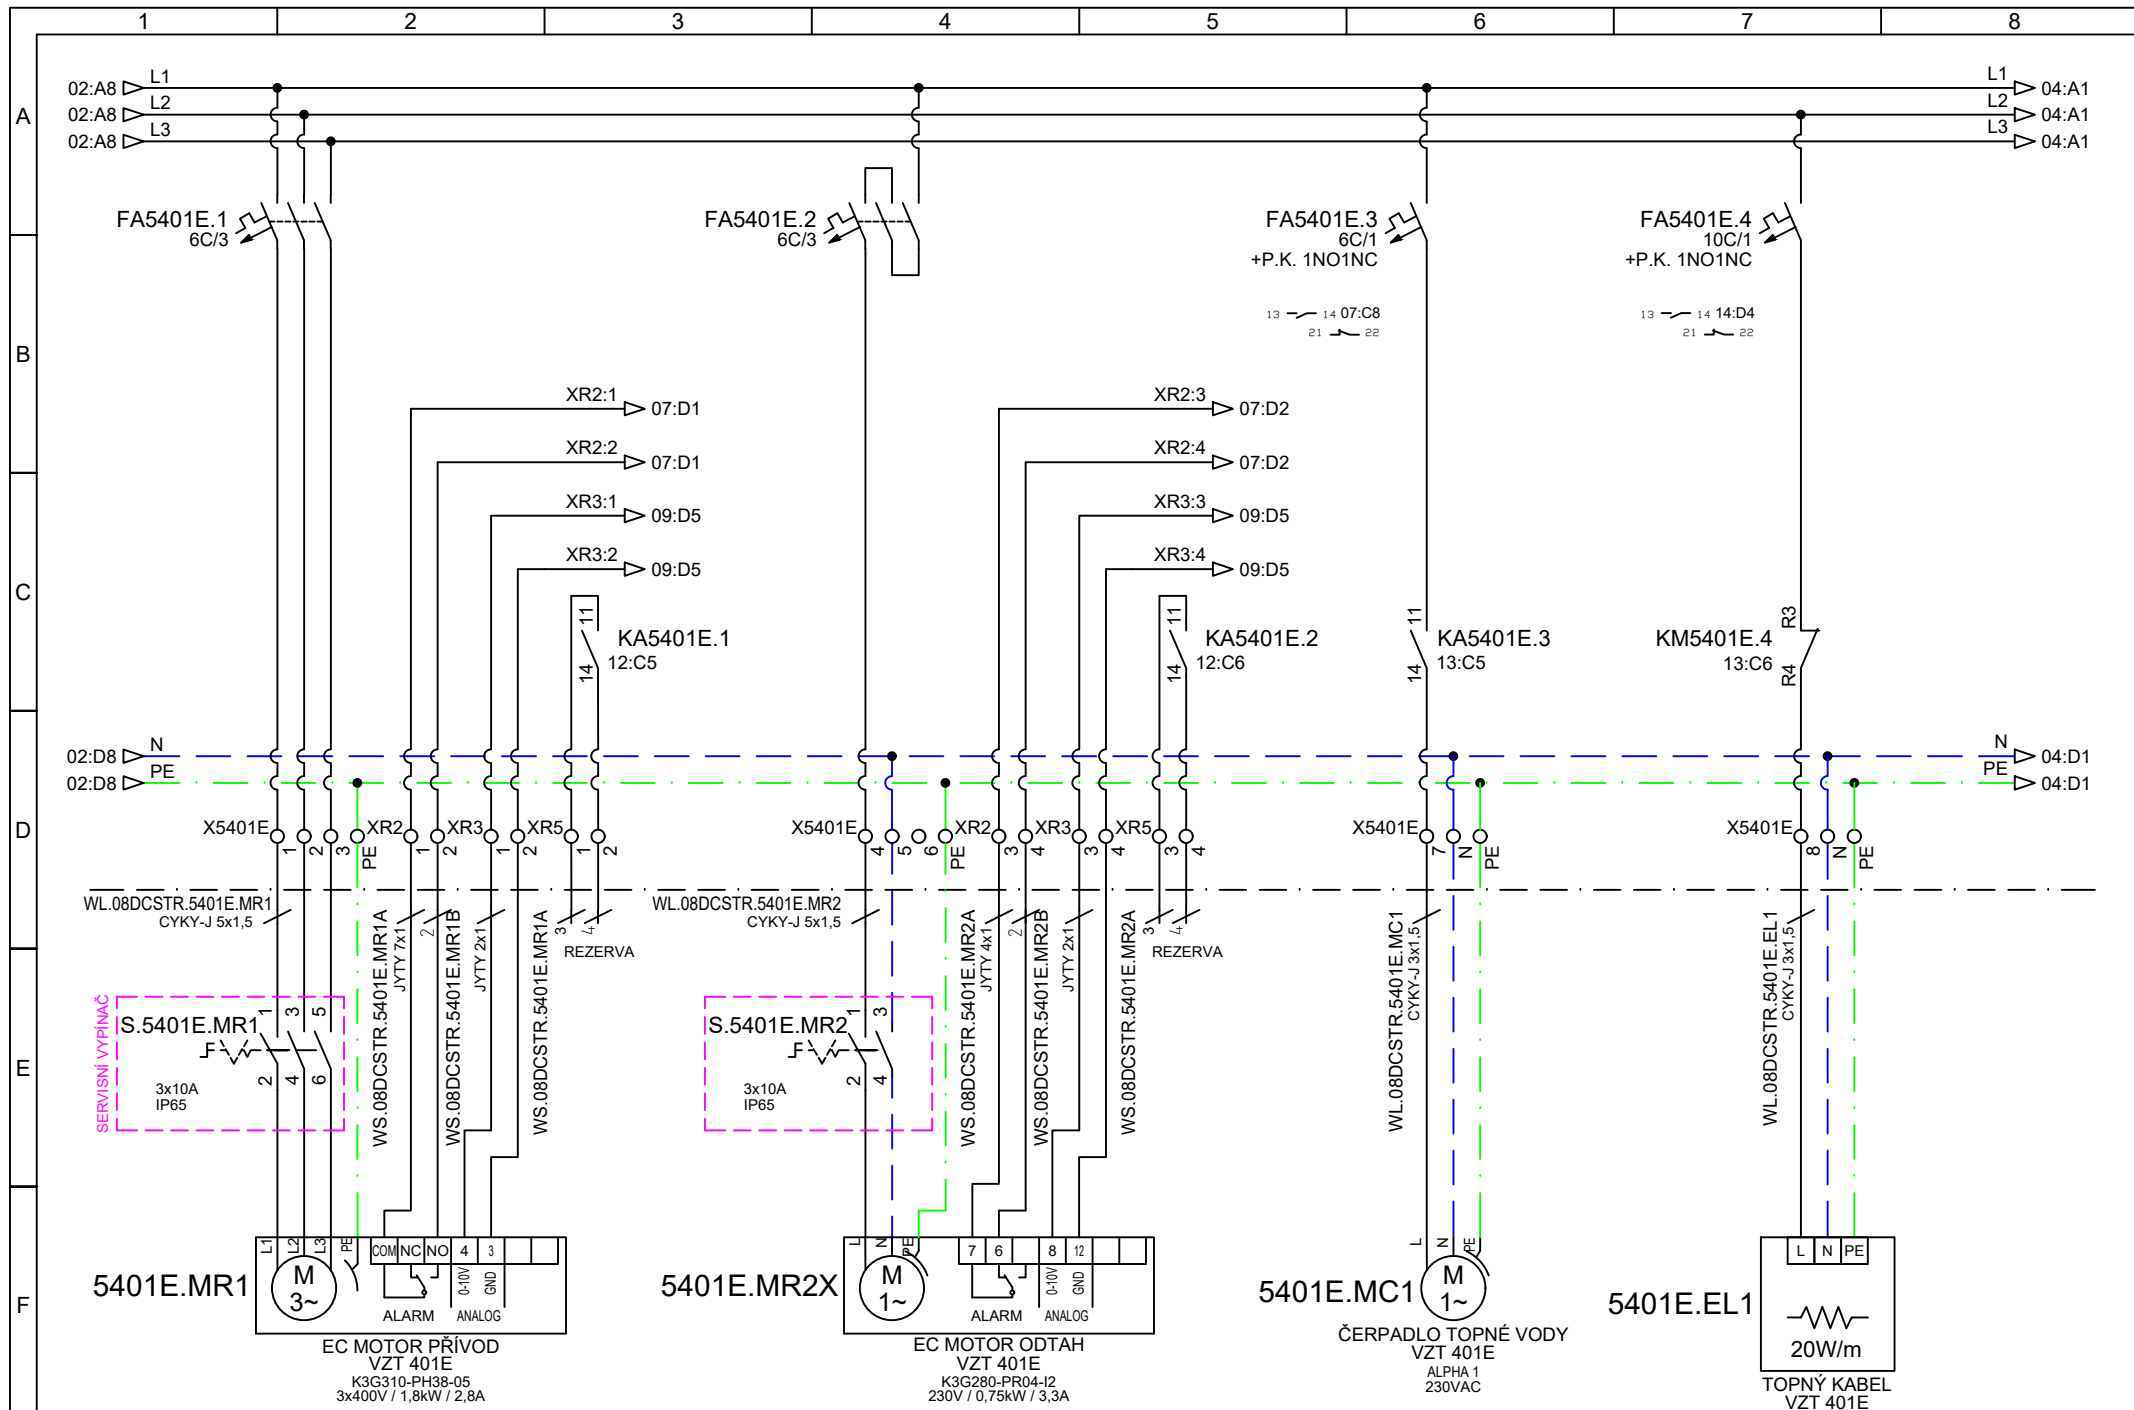
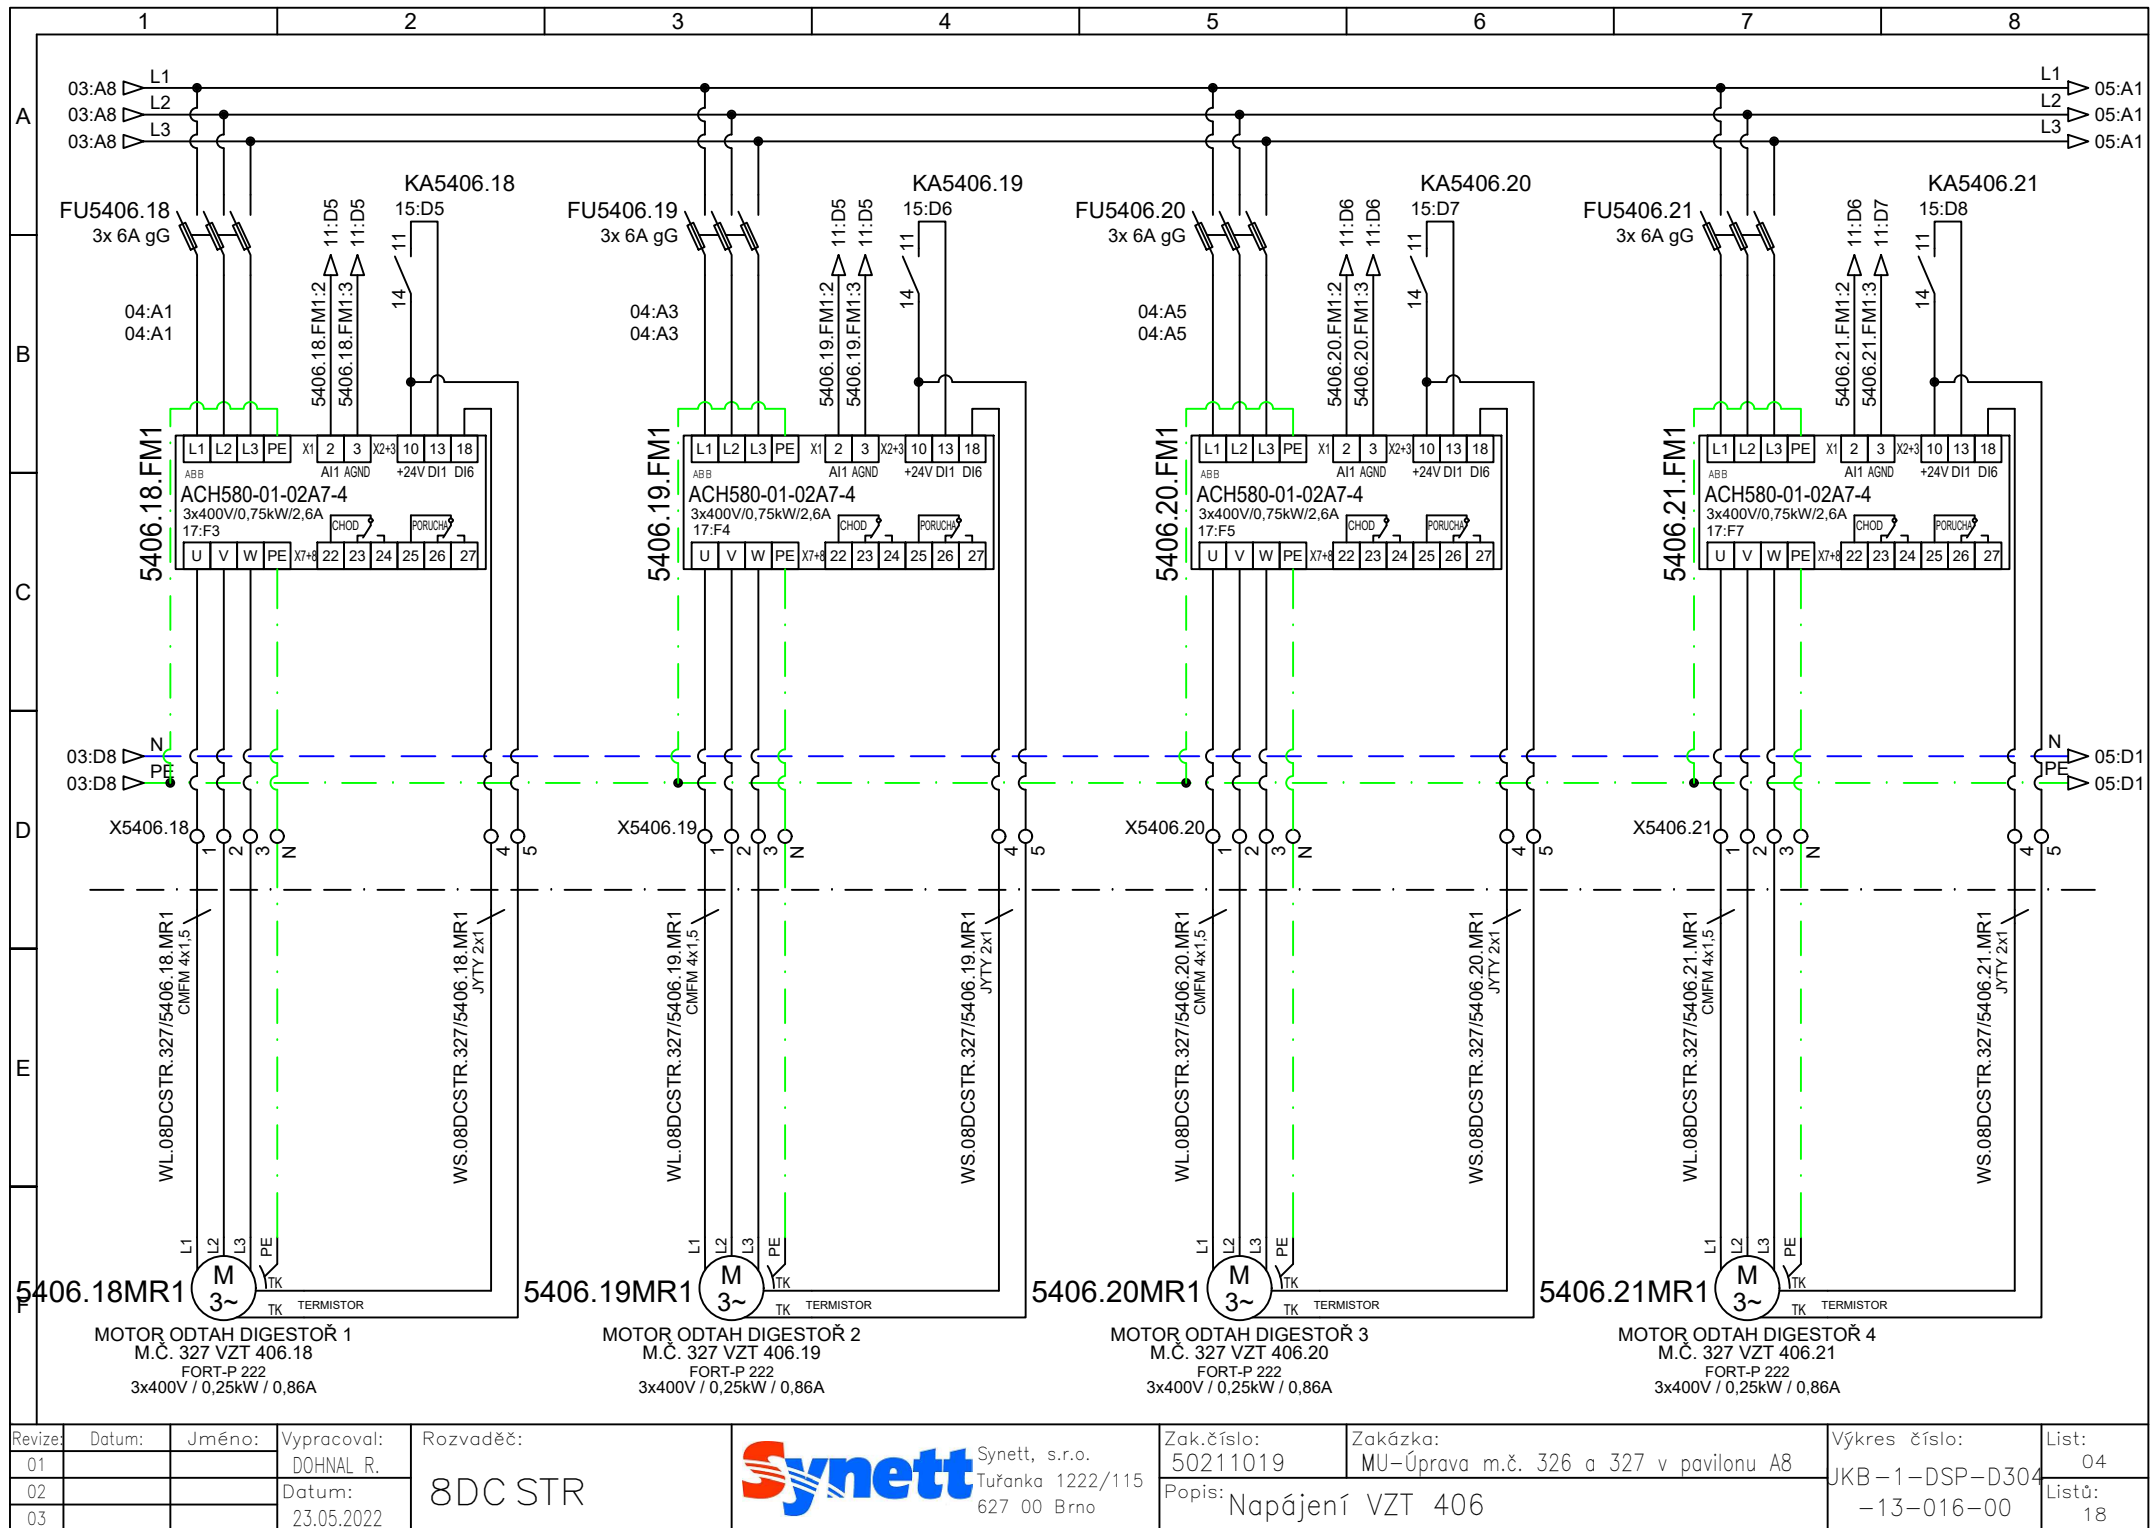



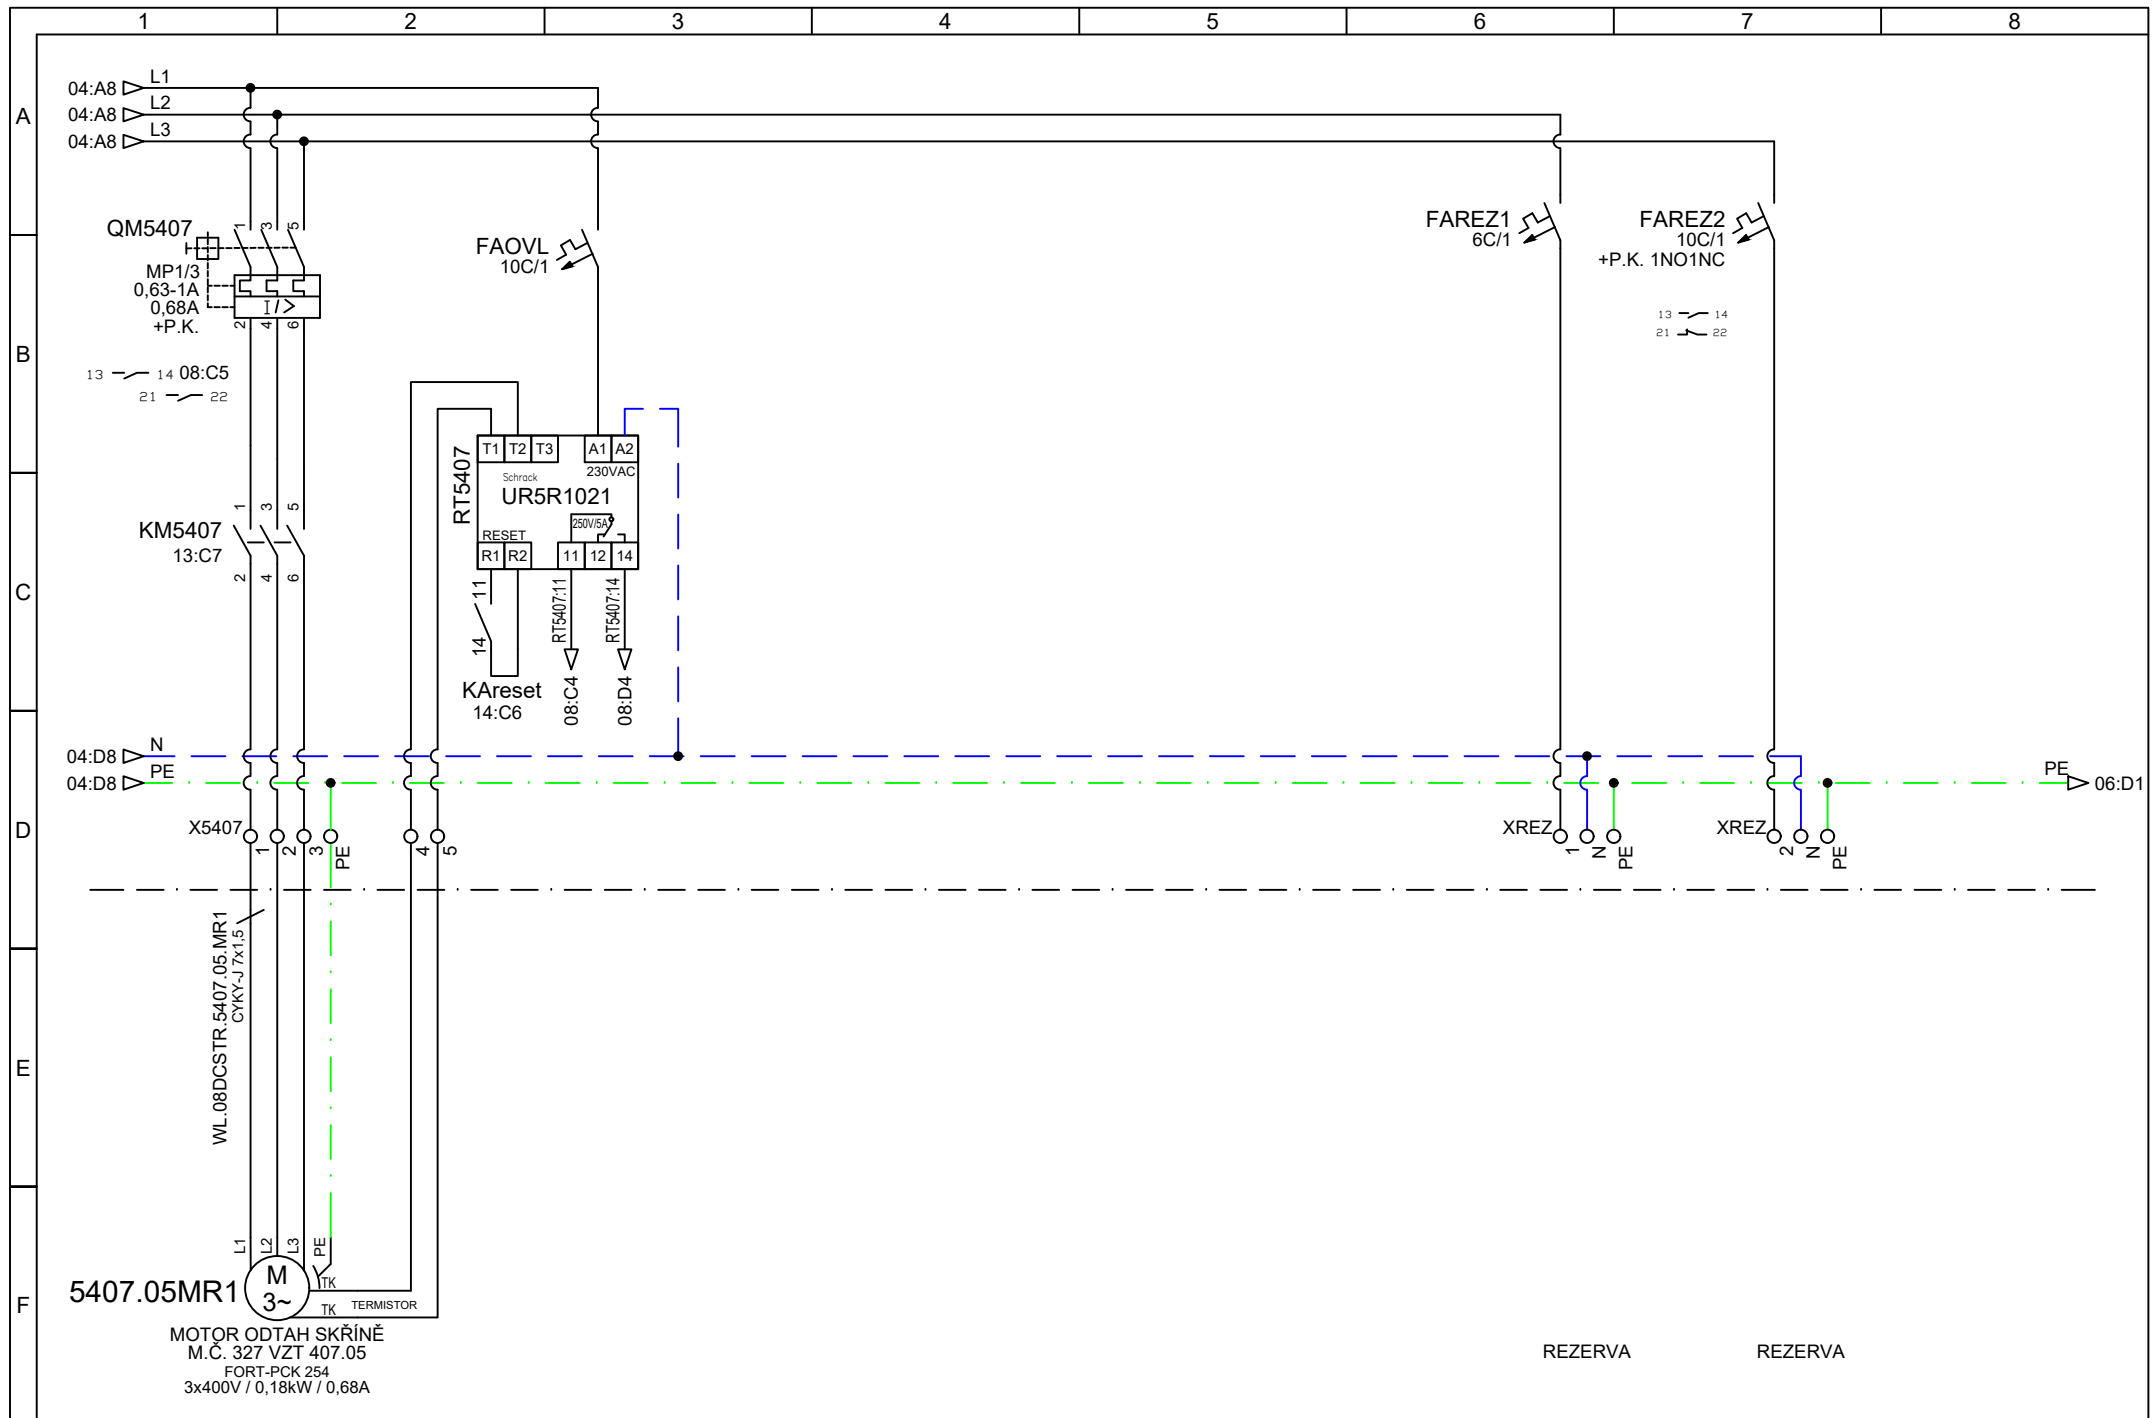
	1	2	3	4	5	6	7	8	
A									
B	List	Popis							
	01	Titulní list							
	02	Napájecí přívod							
	03	Napájení VZT 401E							
	04	Napájení VZT 406							
	05	Napájení VZT 407							
	06	Napájení MaR							
	07	eBCON1 - eBM-D800/1 1.1							
	08	eBCON1 - eBM-D800/2 1.2							
	09	eBCON1 - eBM-440/1 1.3							
C	10	eBCON1 - eBM-440/2 1.4							
	11	eBCON1 - eBM-440/3 2.1							
	12	eBCON1 - eBM-404/1 2.2							
	13	eBCON1 - eBM-404/2 2.3							
	14	eBCON1 - eBM-404/3 2.4							
	15	eBCON1 - eBM-404/4 2.5							
	16	Signalizace							
	17	Topologie							
	18	Provedení rozvaděče							
	D								
E	04								
	03								
	02								
	01								
		Revize			Datum	Jméno			
F									
Revize:	Datum:	Jméno:	Vypracoval:	Rozvaděč:	Zak.číslo:	Zakázka:	Výkres číslo:	List:	
01			DOHNAL R.	8DC STR	50211019	MU-Úprava m.č. 326 a 327 v pavilonu A8	JKB-1-DSP-D304 -13-016-00	01	
02			Datum:		23.05.2022	Popis:		Titulní list	Listů:
03									18
					Synett, s.r.o. Tuřanka 1222/115 627 00 Brno				



Revize:	Datum:	Jméno:	Vypracoval:	Rozveděč:	Zak.číslo:	Zakázka:	Výkres číslo:	List:
01			DOHNAL R.	8DC STR	50211019	MU-Úprava m.č. 326 a 327 v pavilonu A8	JKB-1-DSP-D304	03
02			Datum:		Popis:		-13-016-00	Listů:
03			23.05.2022		Napájení VZT 401E			18



Revize:	Datum:	Jméno:	Vypracoval:	Rozvaděč:	 Synett, s.r.o. Tuřanka 1222/115 627 00 Brno	Zak.číslo:	Zakázka:	Výkres číslo:	List:	
01			DOHNAL R.	8DC STR		50211019	MU-Úprava m.č. 326 a 327 v pavilonu A8	JKB-1-DSP-D304 -13-016-00	04	
02			Datum:			Popis:			Listů:	
03			23.05.2022			Napájení VZT 406			18	





Revize:	Datum:	Jméno:	Vypracoval:	Rozvaděč:	Zak.číslo:	Zakázka:	Výkres číslo:	List:
01			DOHNAL R.	8DC STR	50211019	MU-Úprava m.č. 326 a 327 v pavilonu A8	JKB-1-DSP-D304	05
02			Datum:		Popis:		-13-016-00	Listů:
03			23.05.2022		Napájení VZT 407			18




Synett, s.r.o.
Tuřanka 1222/115
627 00 Brno


Zak.číslo:	Zakázka:	Výkres číslo:	List:
50211019	MU-Úprava m.č. 326 a 327 v pavilonu A8	JKB-1-DSP-D304	05
Popis:		-13-016-00	Listů:
Napájení VZT 407			18

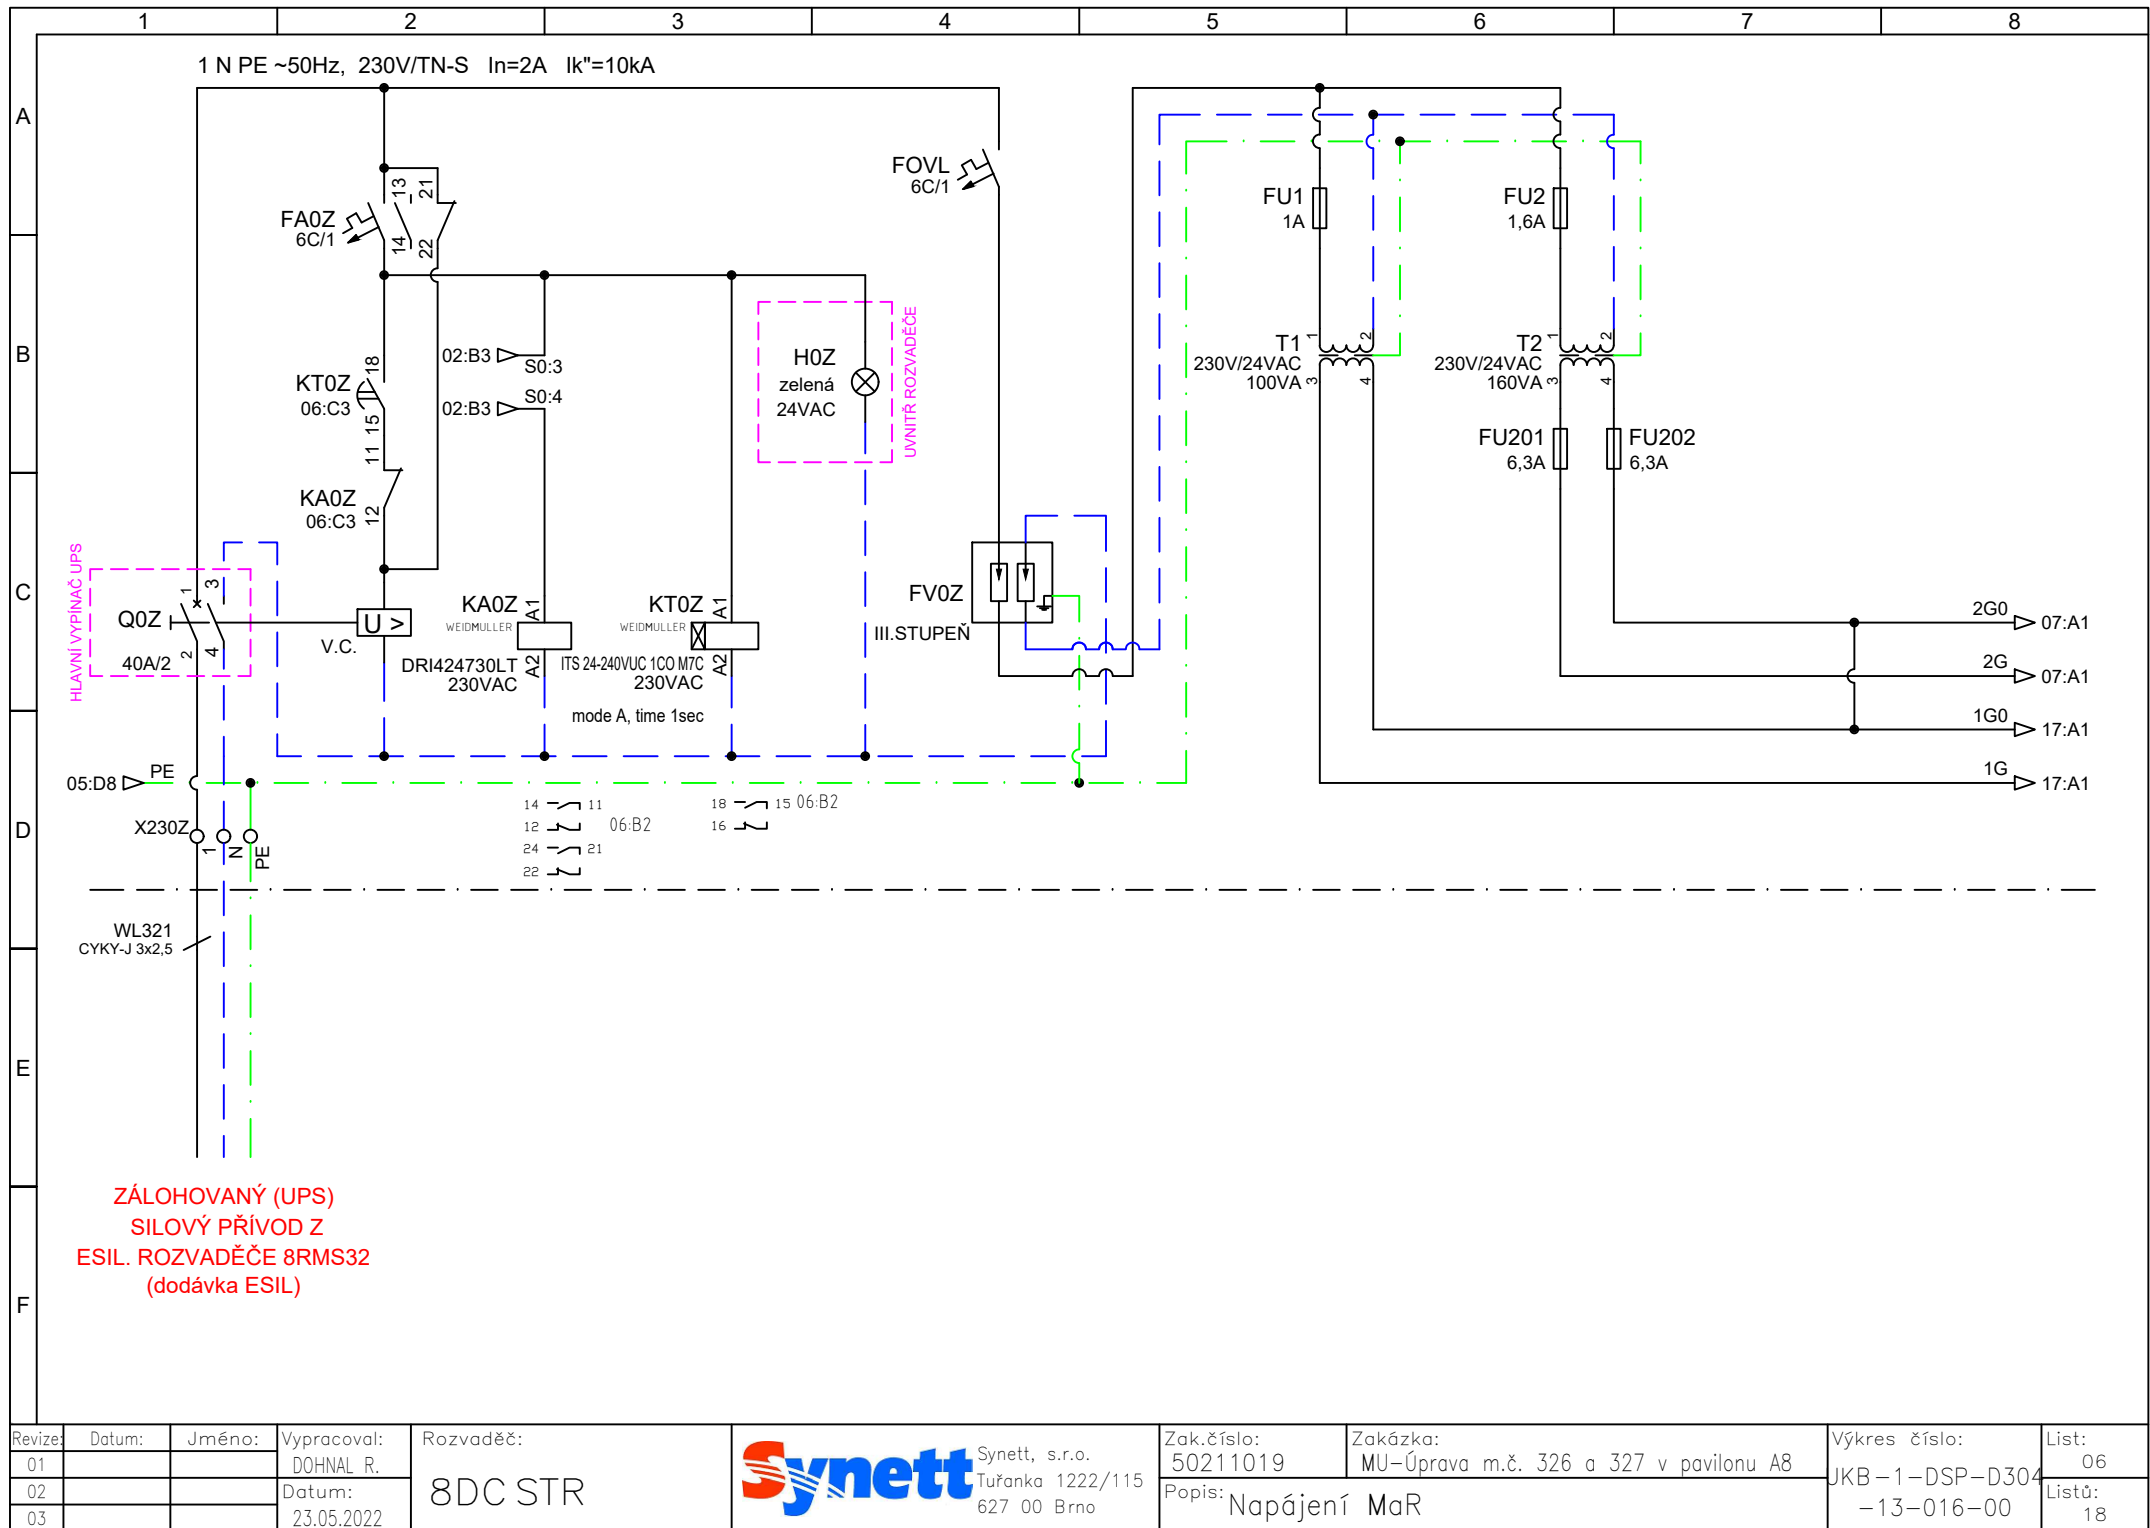


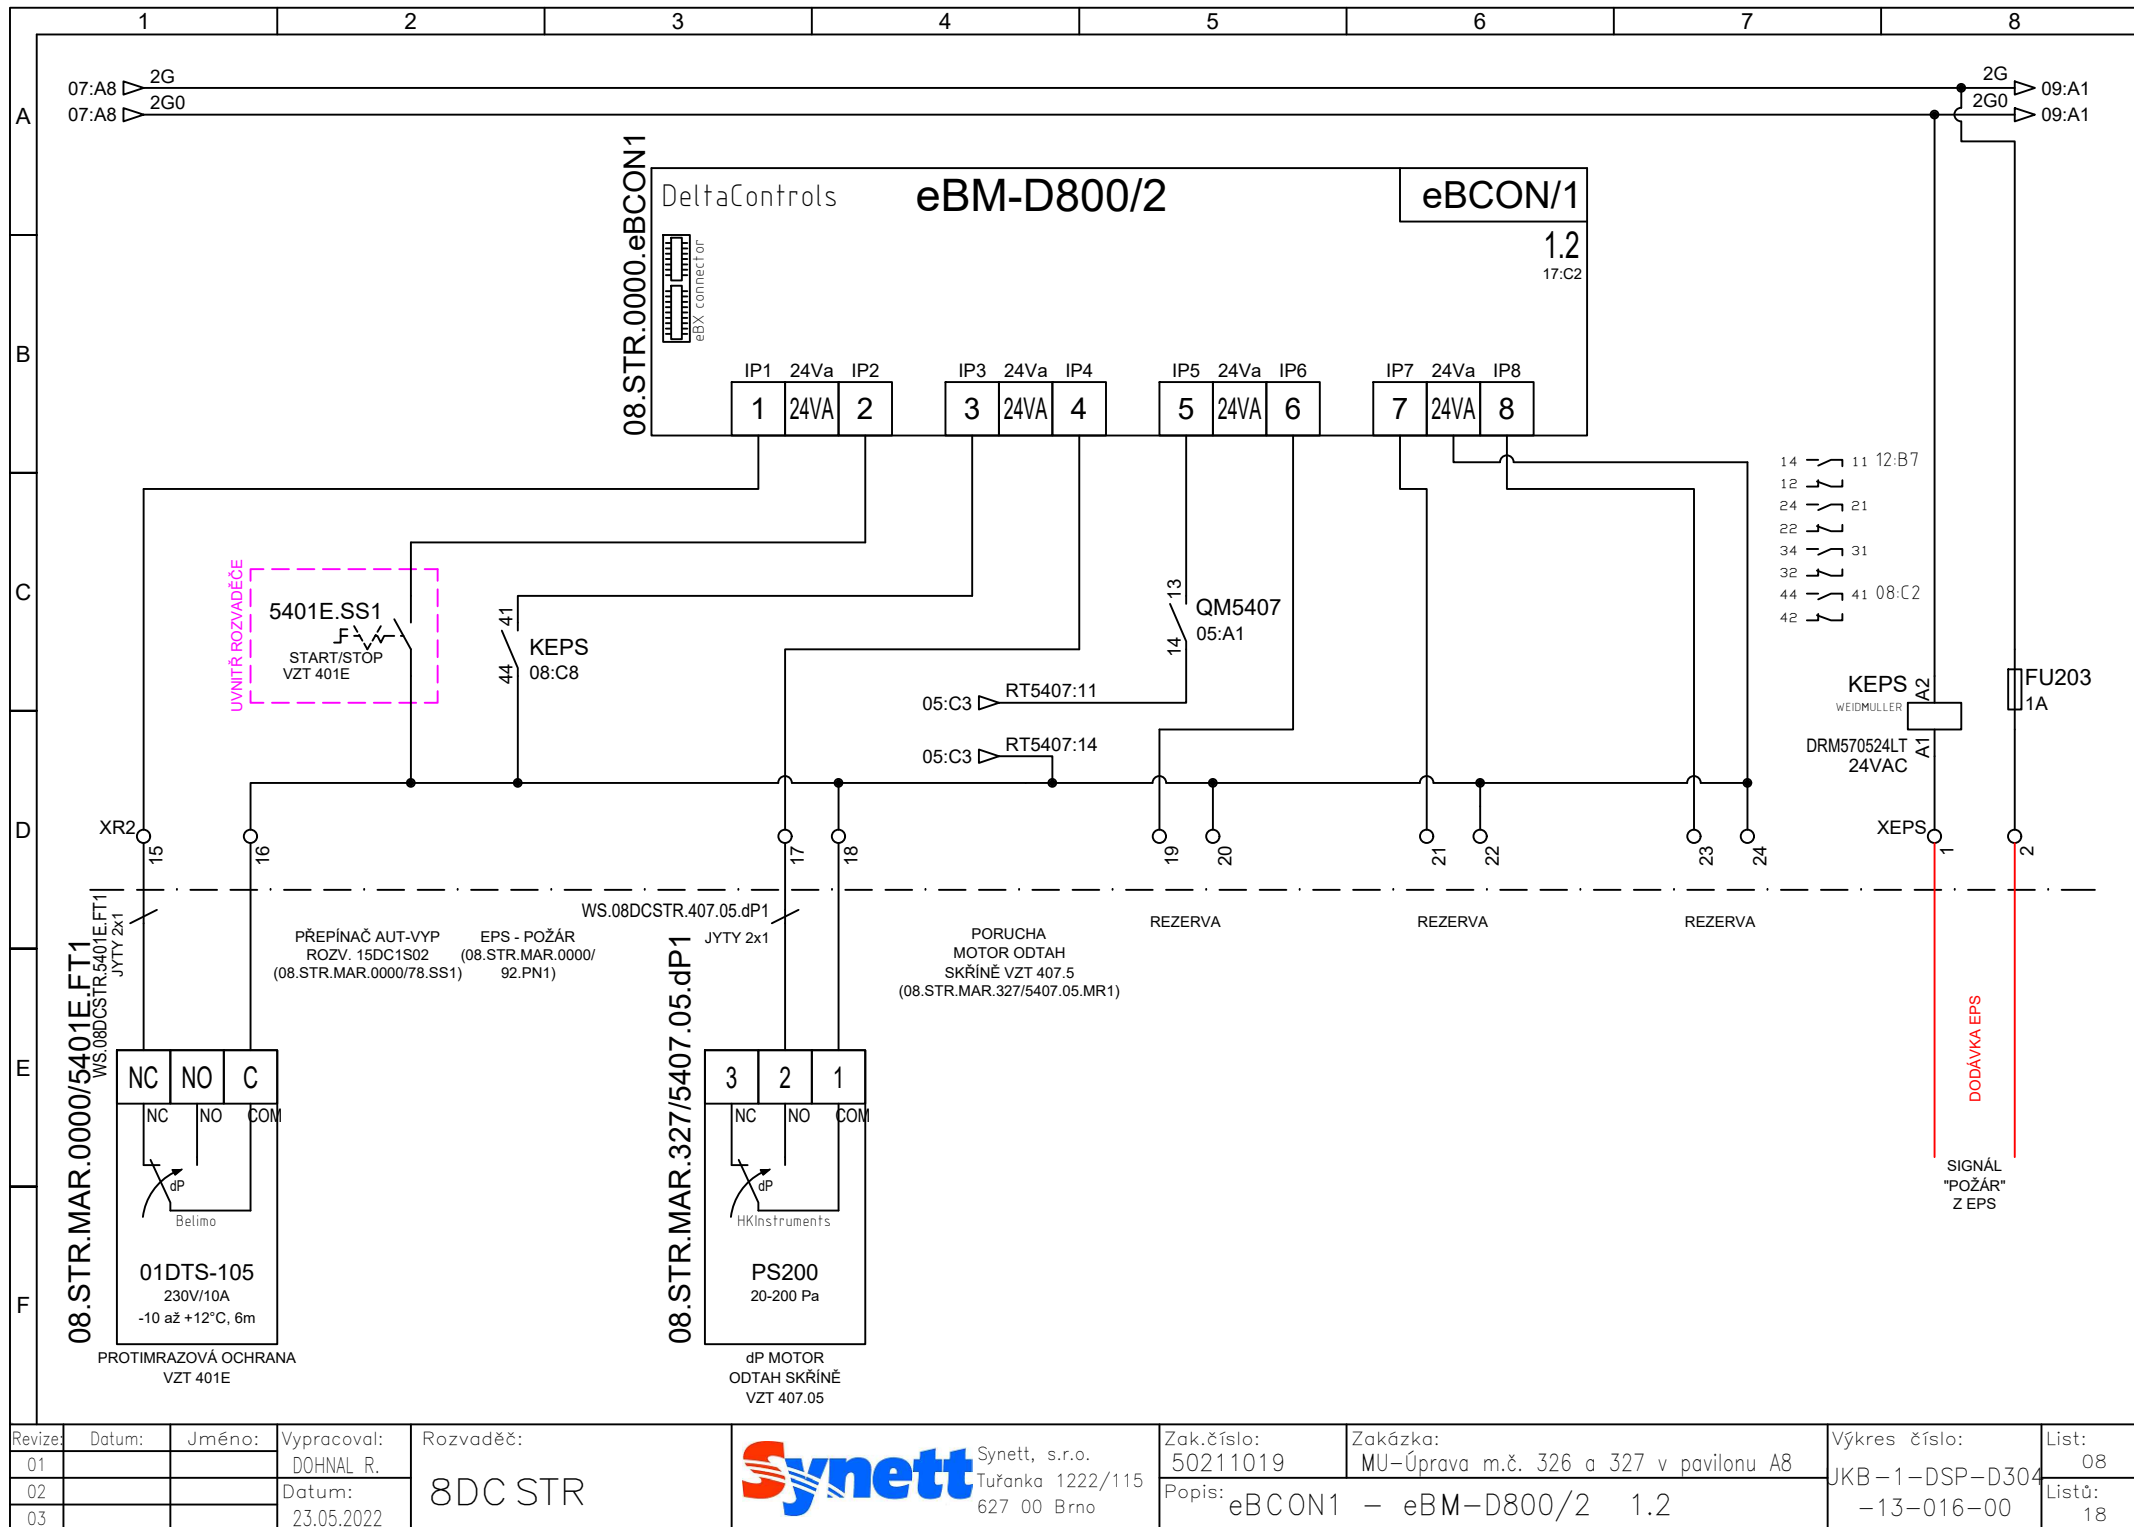

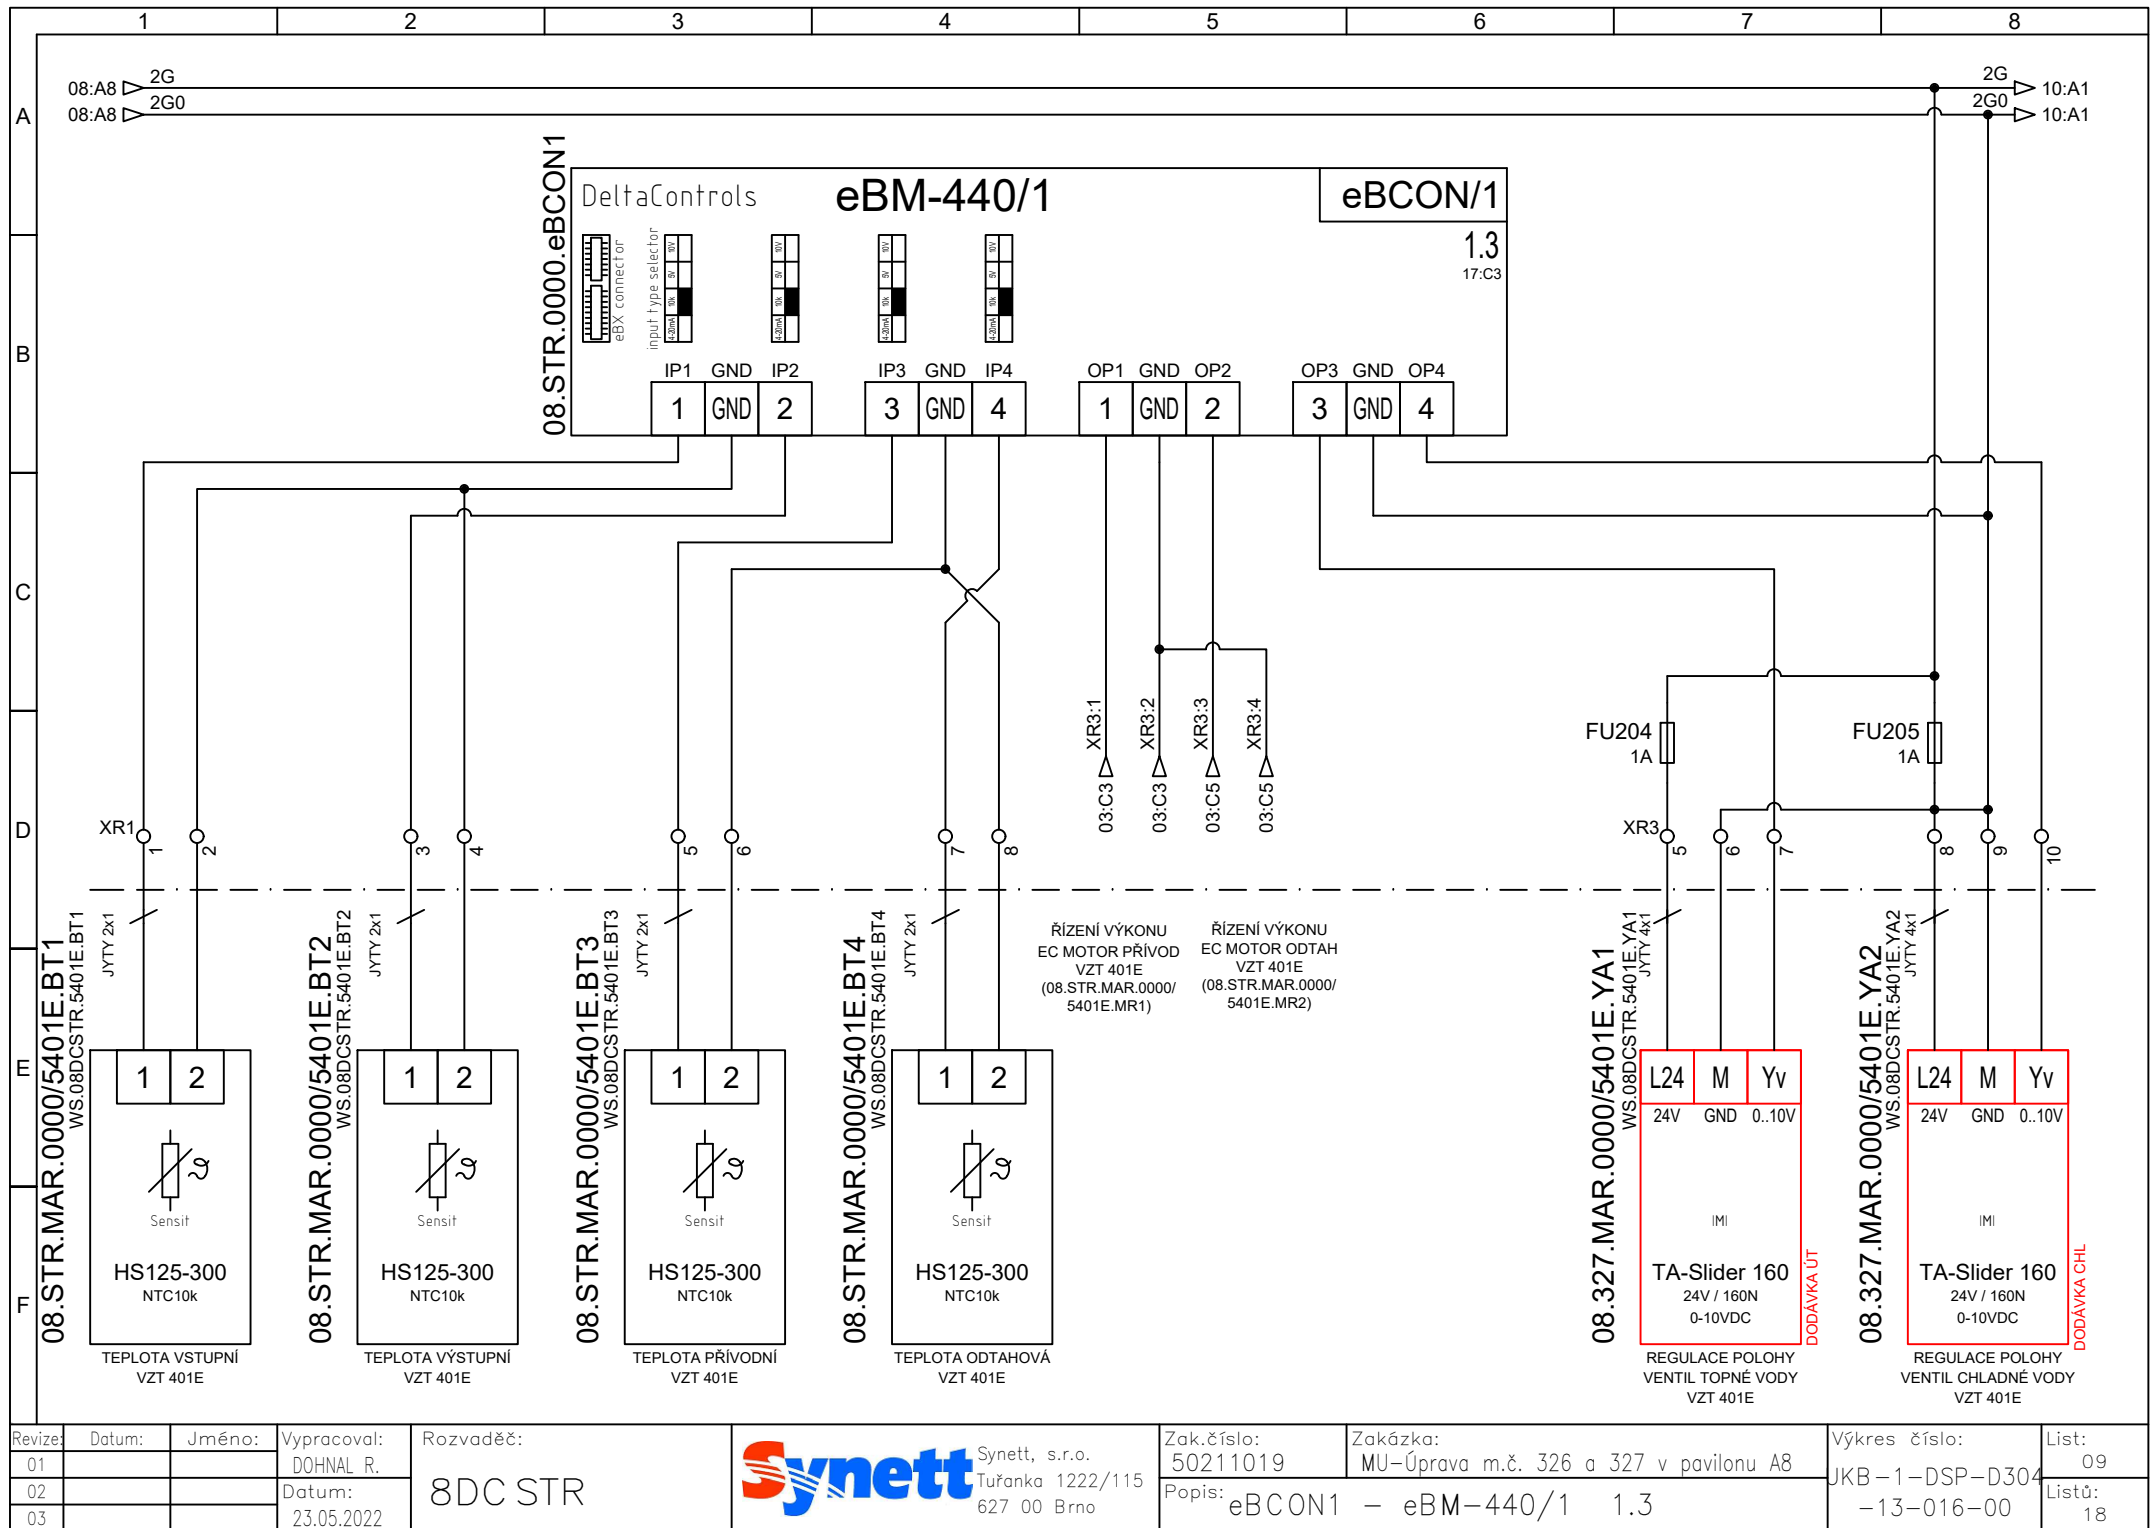
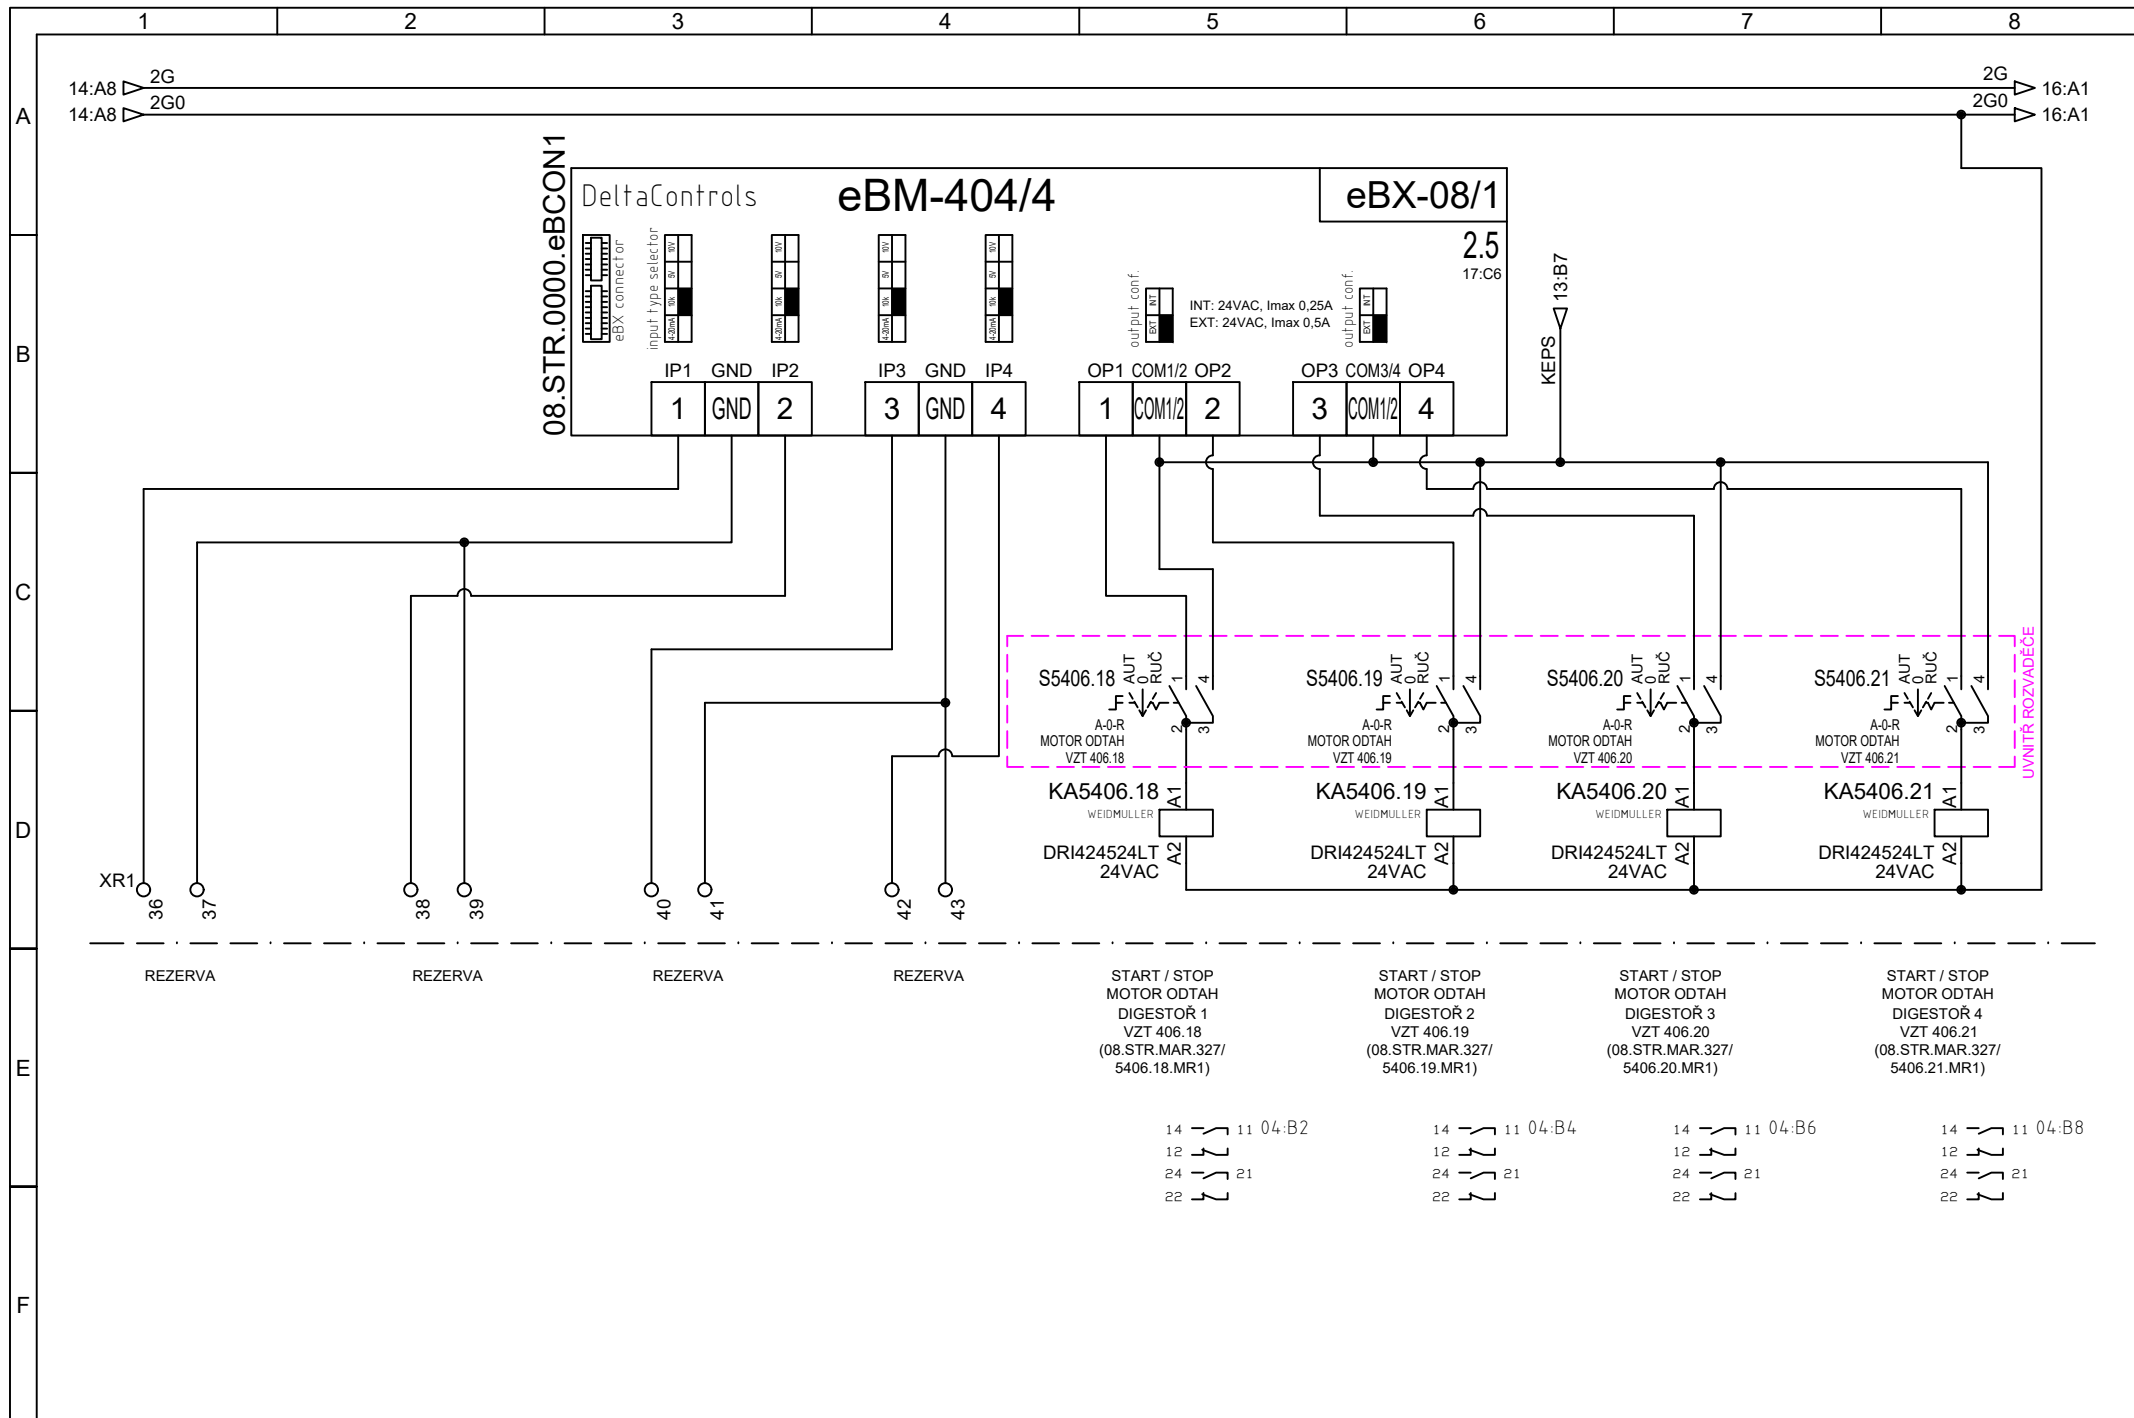


Revize:	Datum:	Jméno:	Vypracoval:	Rozvaděč:	Zak.číslo:	Zakázka:	Výkres číslo:	List:
01			DOHNAL R.	8DC STR	50211019	MU-Úprava m.č. 326 a 327 v pavilonu A8	JKB-1-DSP-D304	09
02			Datum:		Popis:		-13-016-00	Listů:
03			23.05.2022		eBCON1 - eBM-440/1 1.3			18

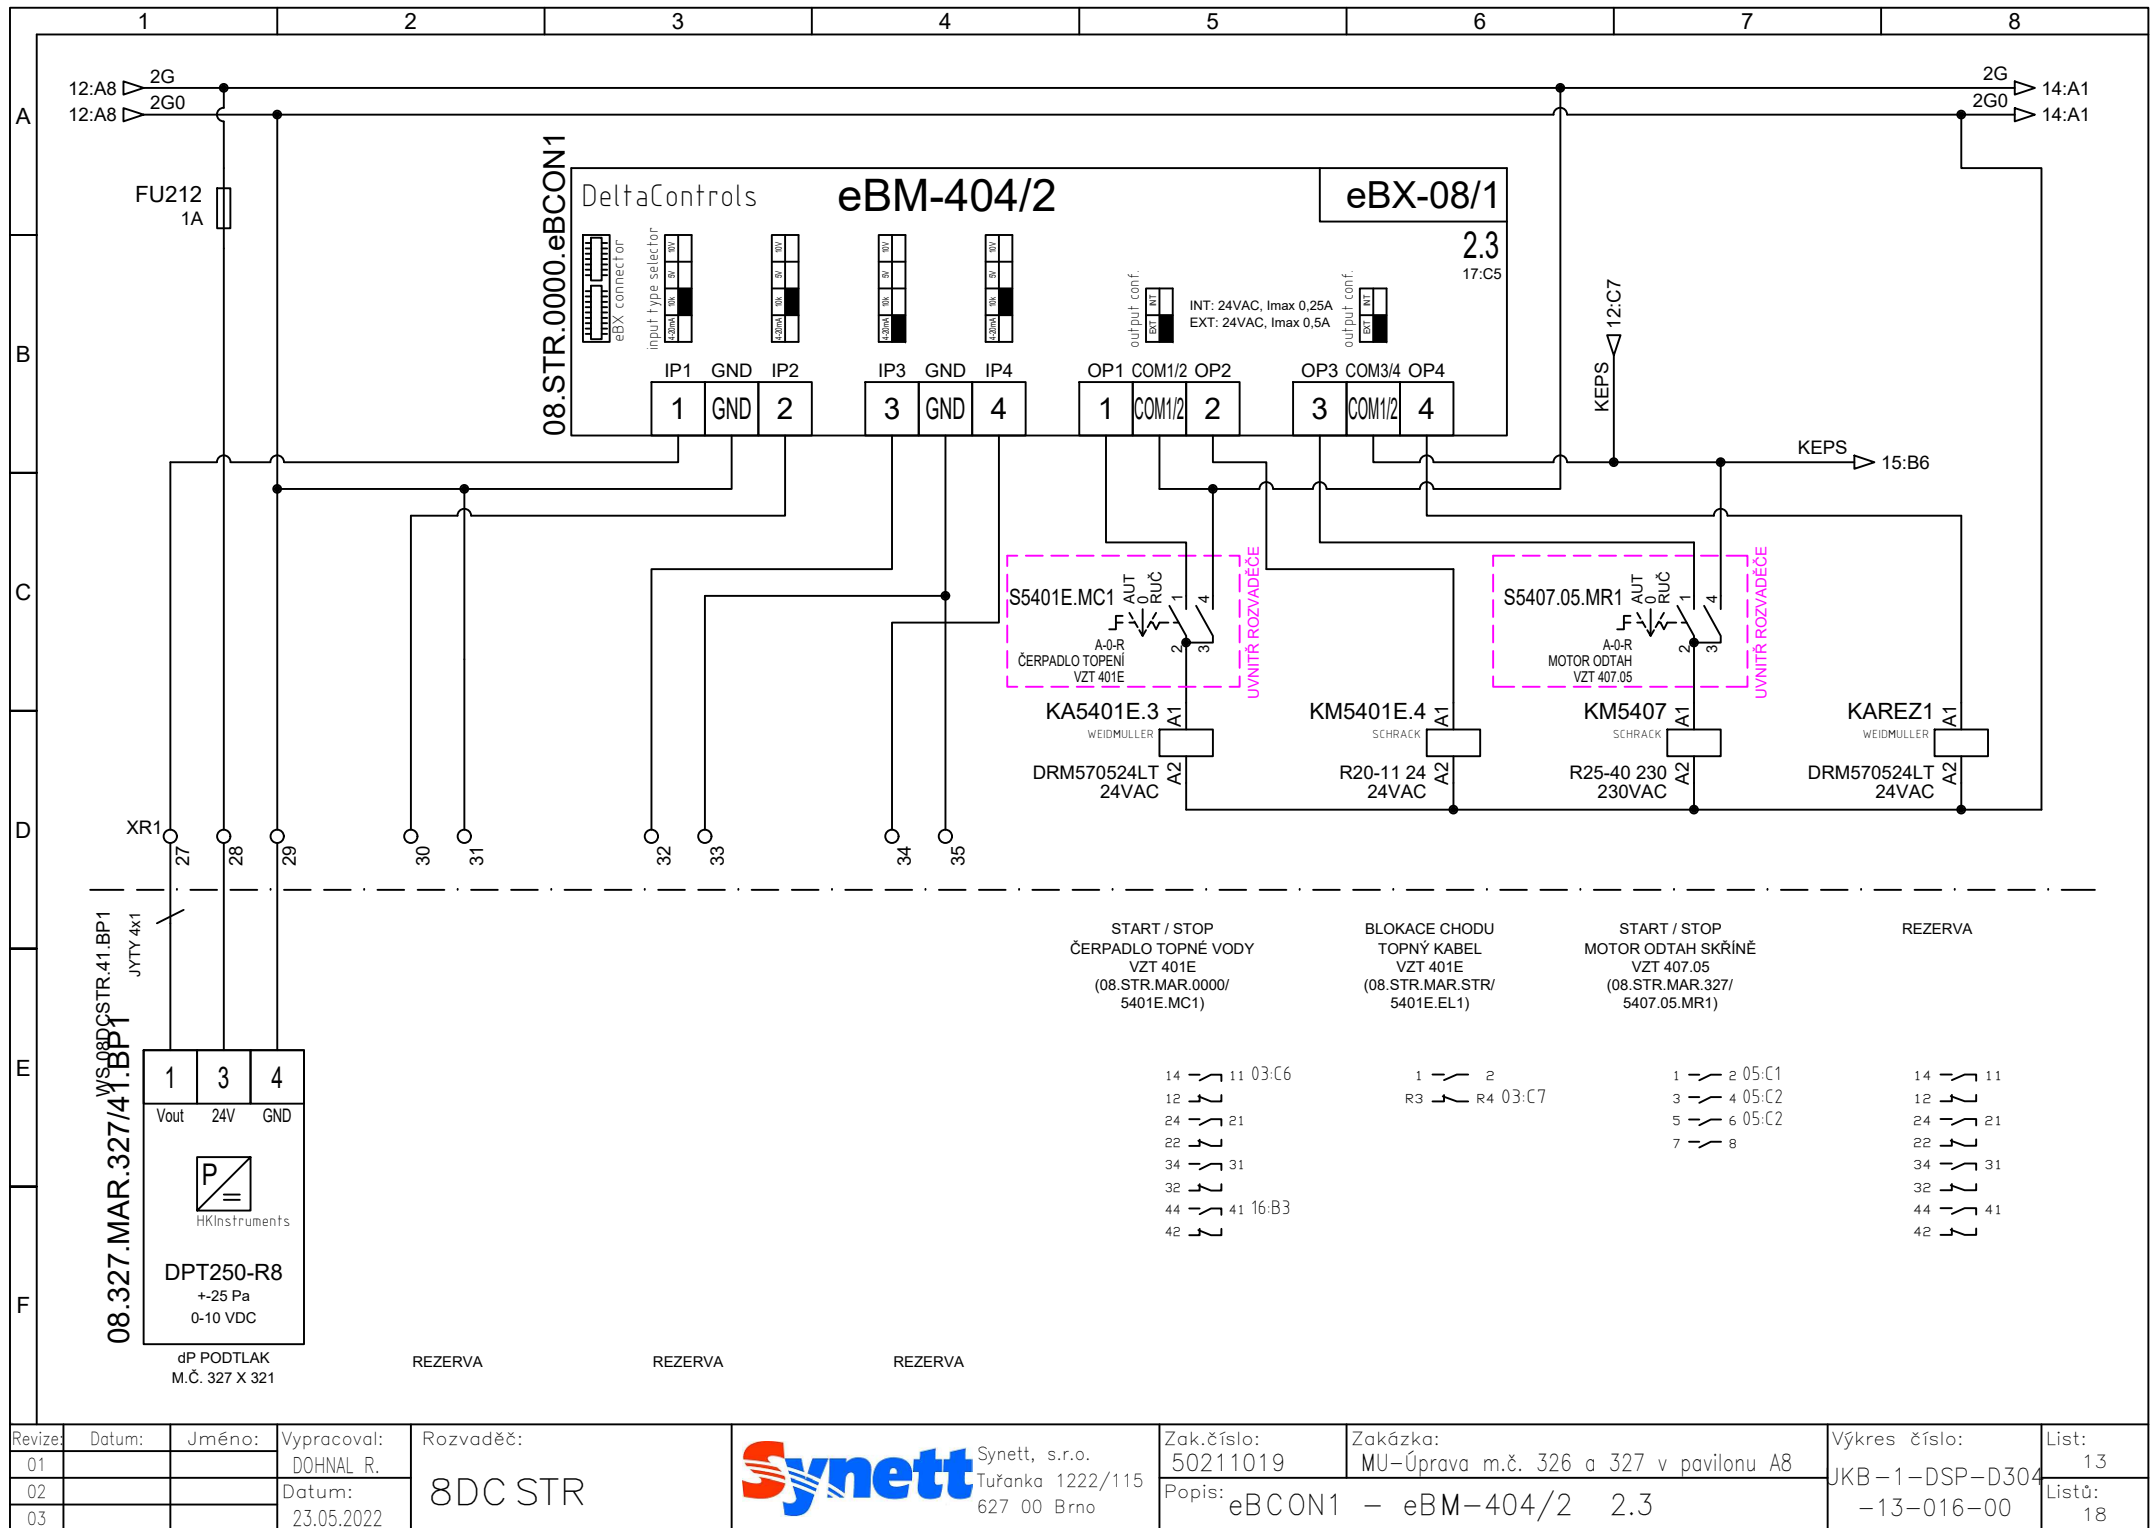

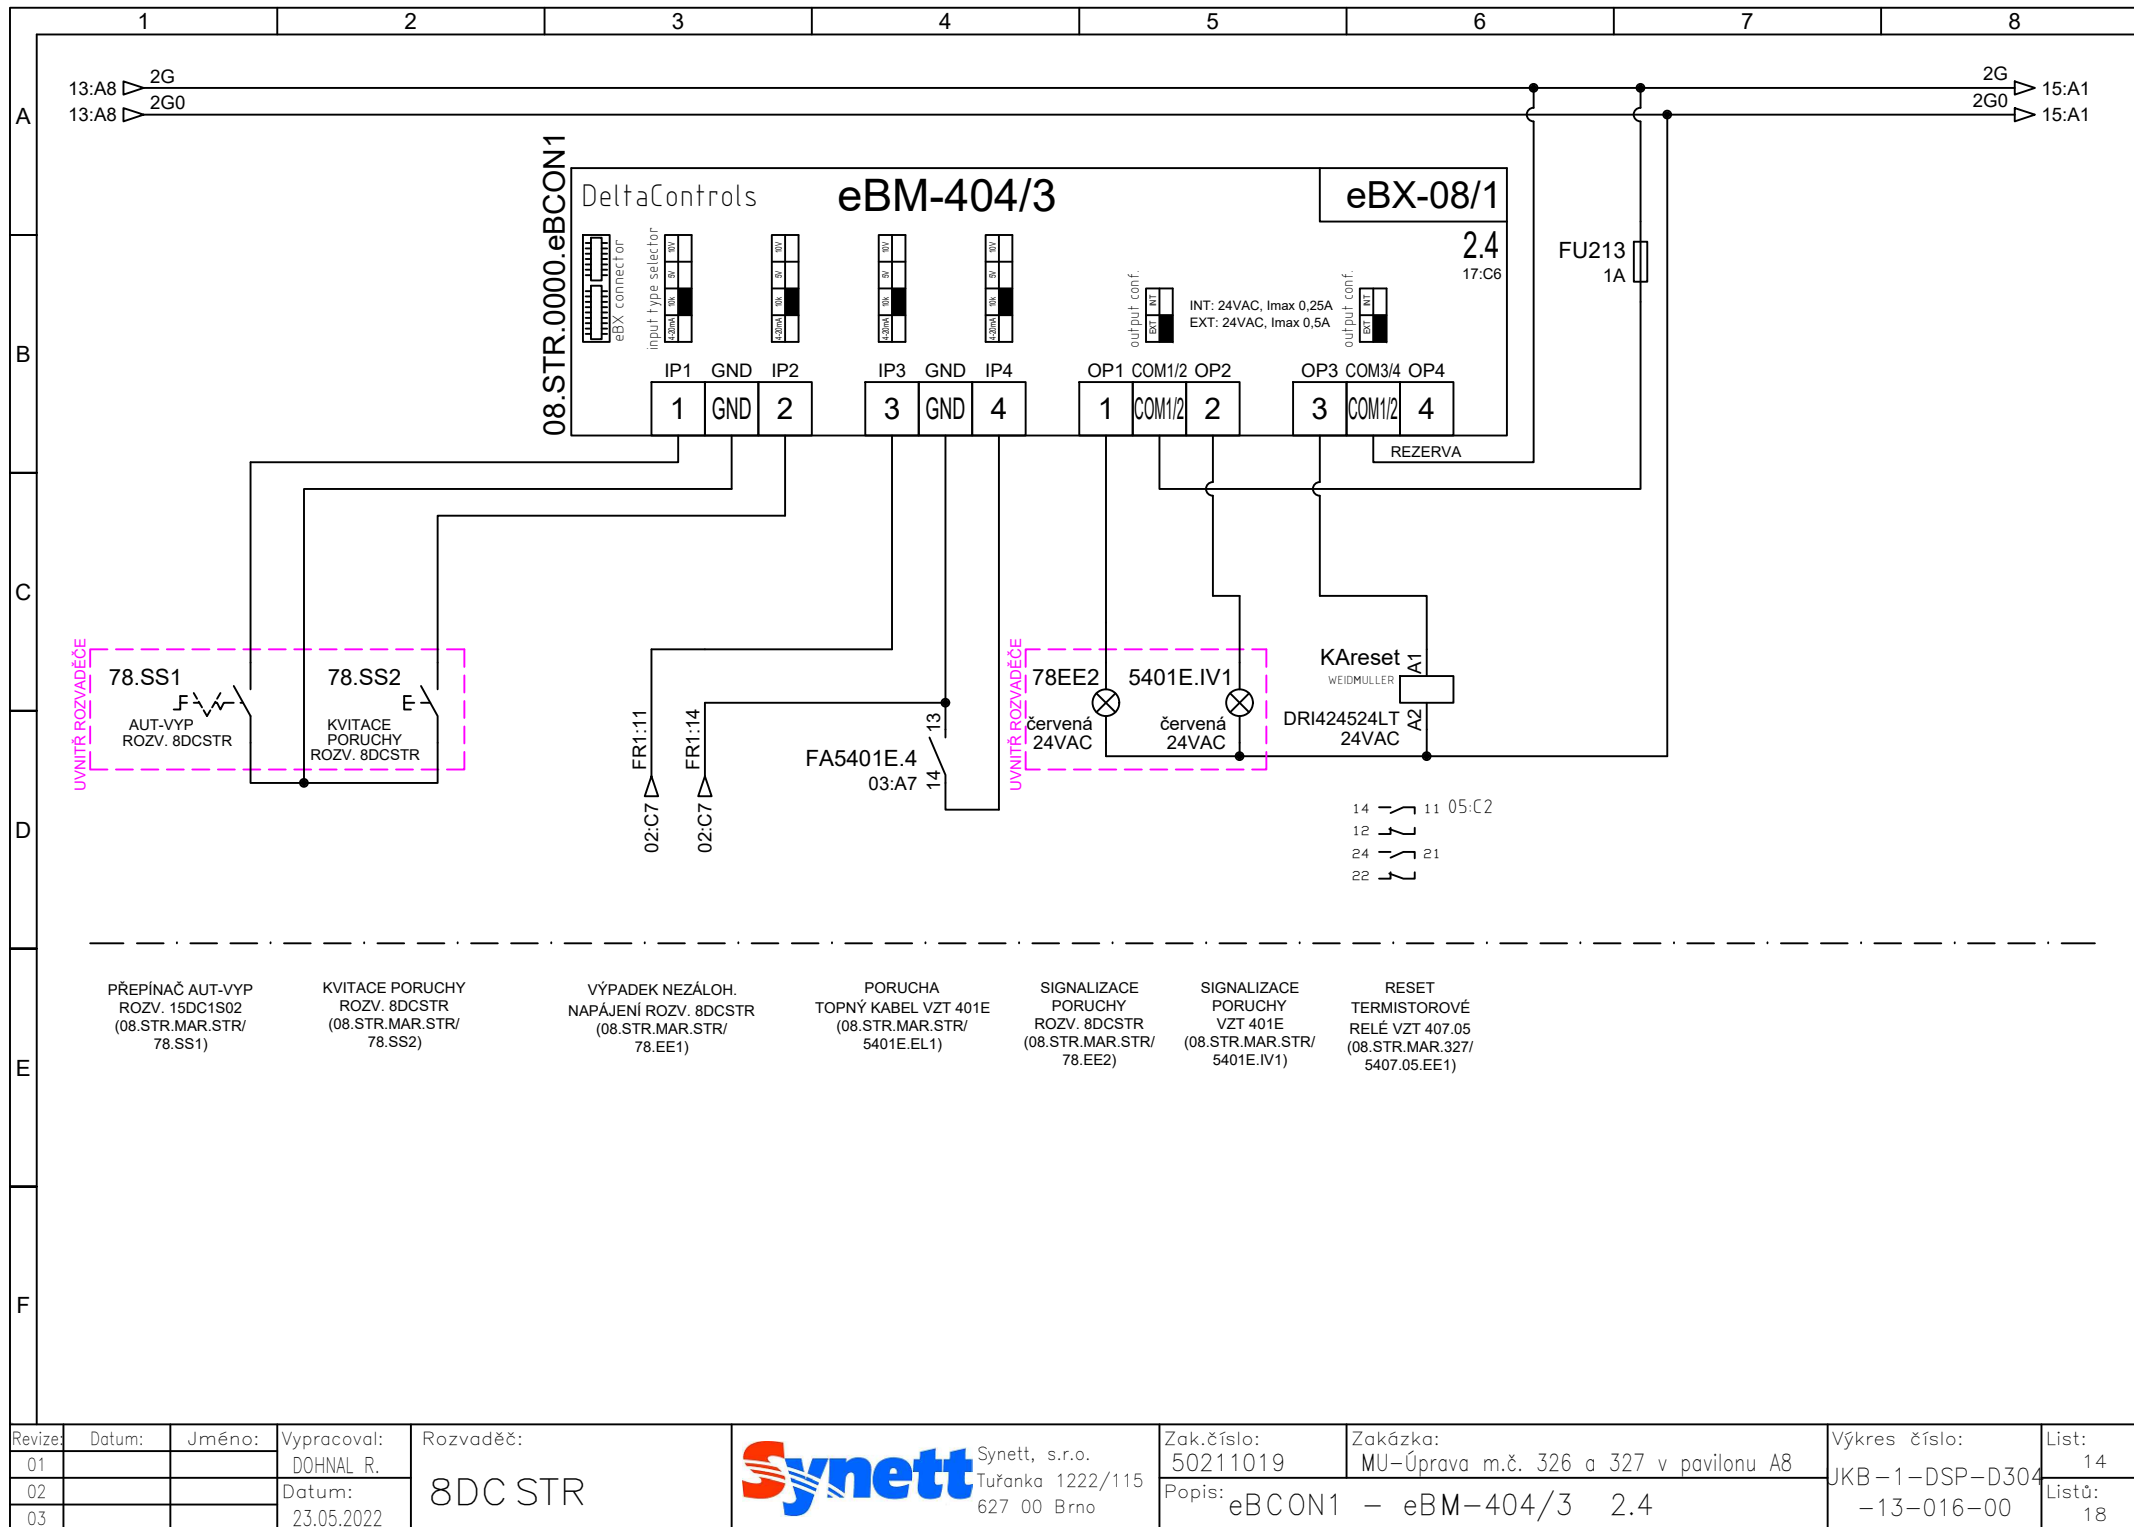

Revize:	Datum:	Jméno:	Vypracoval:	Rozvaděč:	 Synett, s.r.o. Tuřanka 1222/115 627 00 Brno	Zak.číslo:	Zakázka:	Výkres číslo:	List:		
01			DOHNAL R.			8DC STR	50211019	MU-Úprava m.č. 326 a 327 v pavilonu A8	JKB-1-DSP-D304	14	
02			Datum:				Popis: eBCON1 – eBM-404/3 2.4			-13-016-00	Listů: 18
03			23.05.2022								





Revize:	Datum:	Jméno:	Vypracoval:	Rozvaděč:	Zak.číslo:	Zakázka:	Výkres číslo:	List:
01			DOHNAL R.	8DC STR	50211019	MU-Úprava m.č. 326 a 327 v pavilonu A8	JKB-1-DSP-D304	15
02			Datum:		Popis:	eBCON1 - eBM-404/4 2.5	-13-016-00	Listů:
03			23.05.2022					18



Synett, s.r.o.
Tuřanka 1222/115
627 00 Brno

Zak.číslo:	Zakázka:	Výkres číslo:	List:
50211019	MU-Úprava m.č. 326 a 327 v pavilonu A8	JKB-1-DSP-D304	15
Popis:	eBCON1 - eBM-404/4 2.5	-13-016-00	Listů:
			18

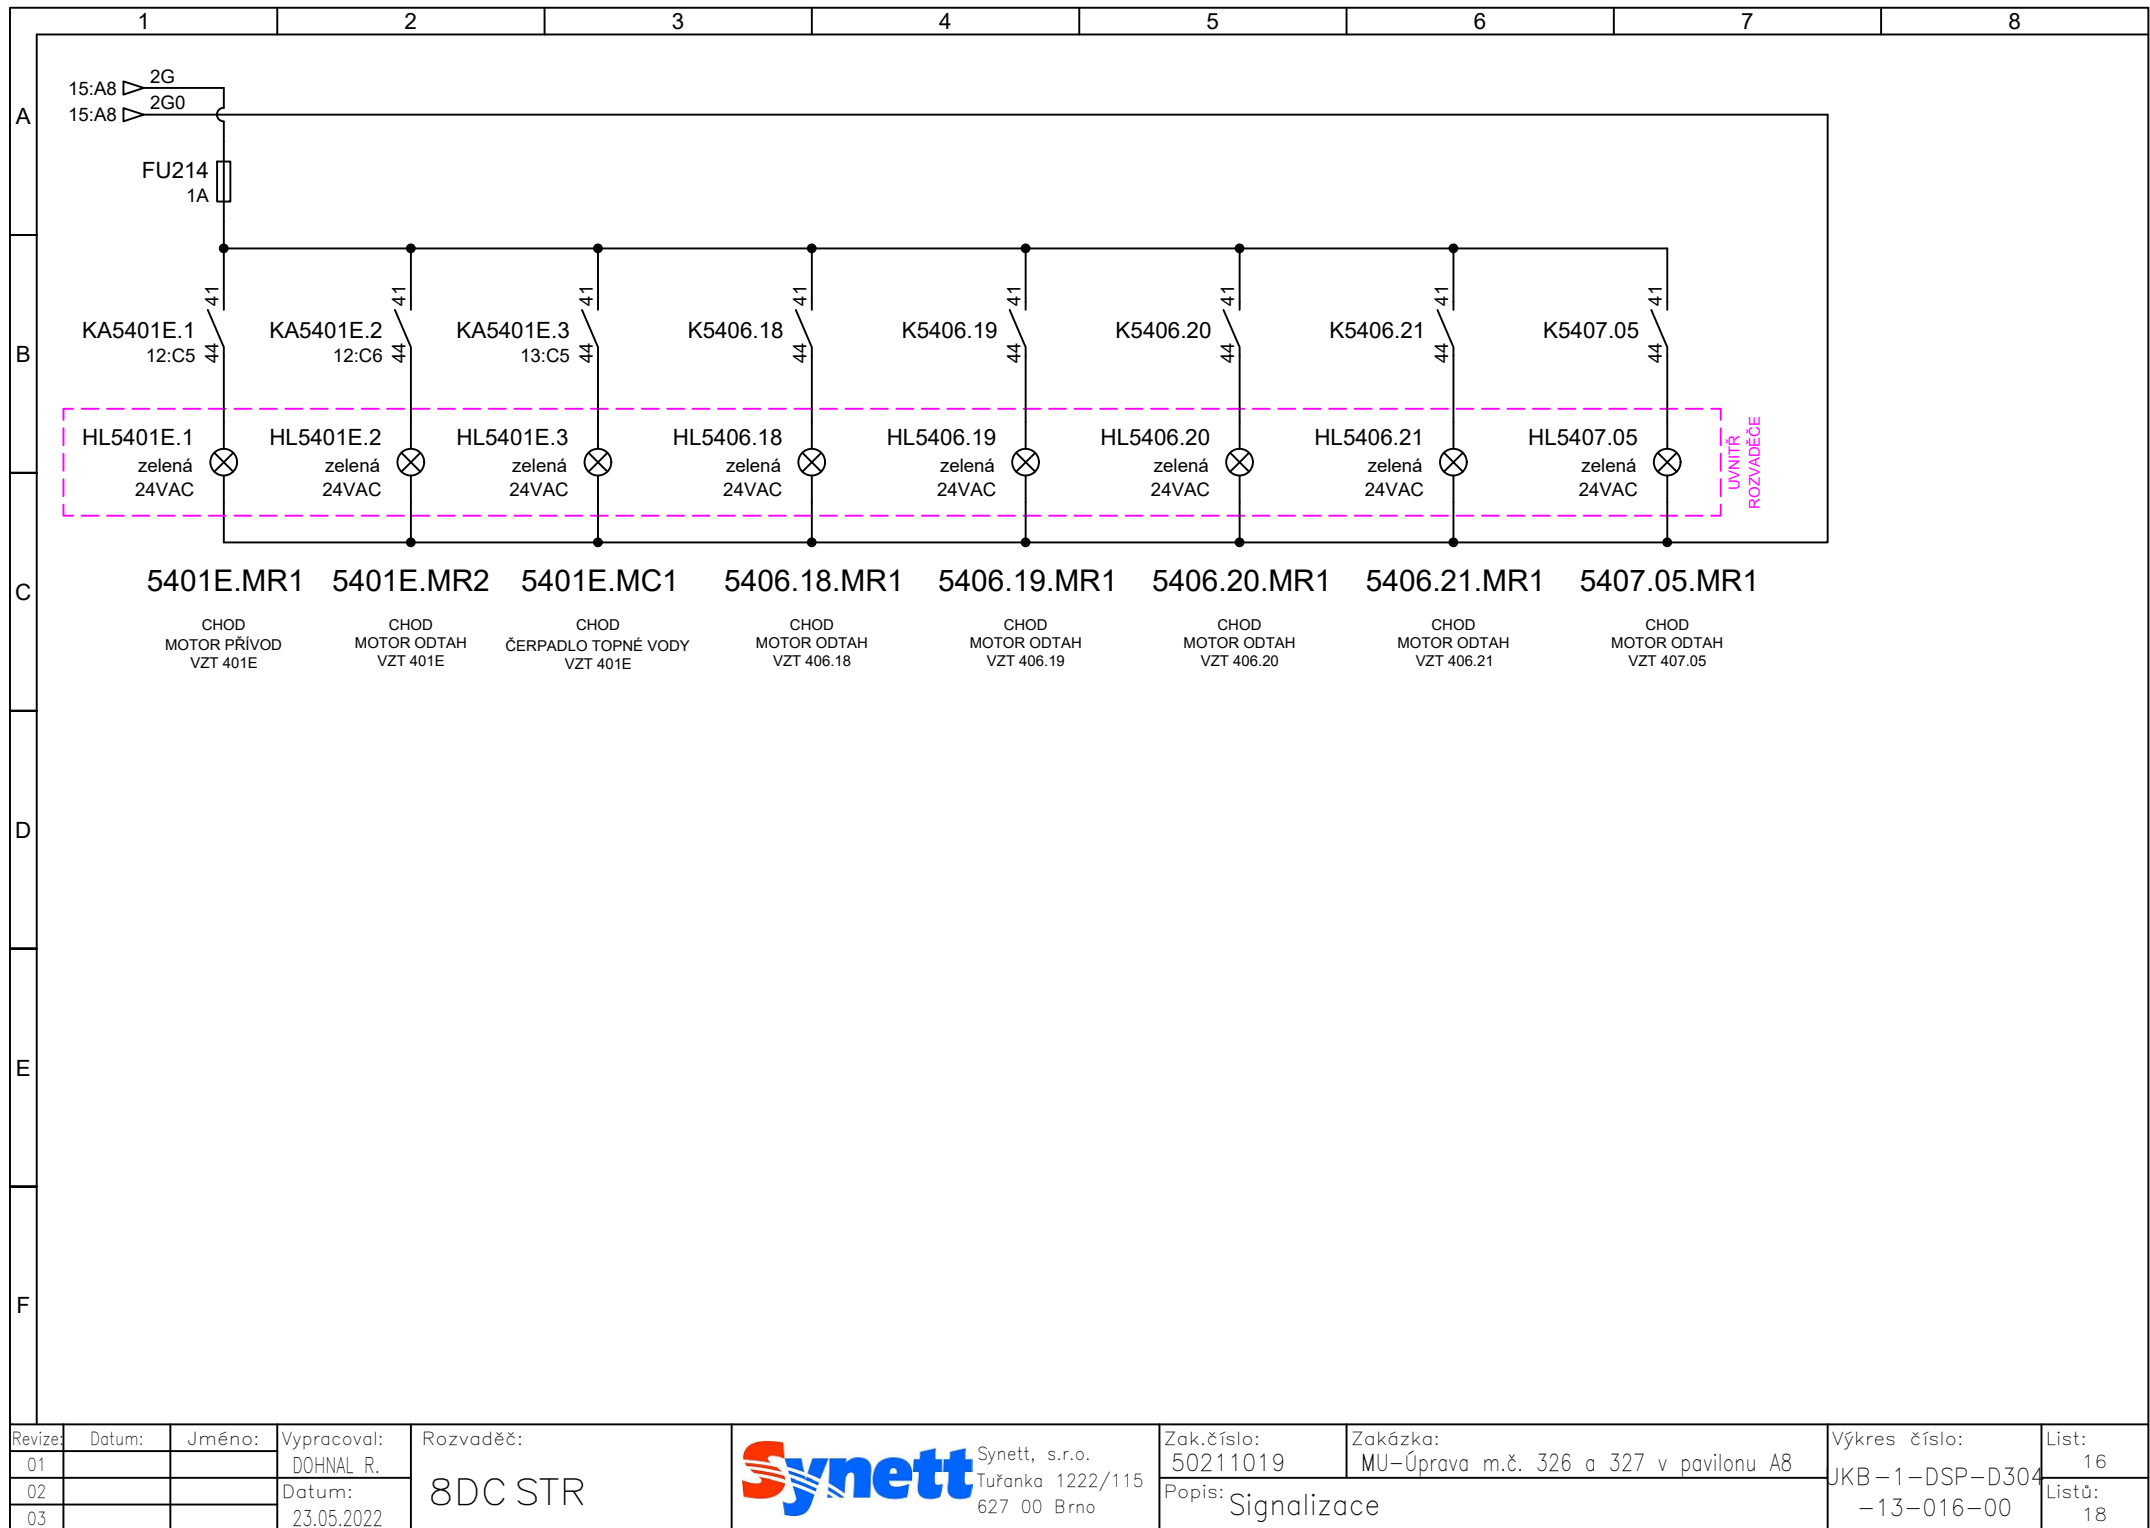

Revize:	Datum:	Jméno:	Vypracoval:	Rozvaděč:	 Synett, s.r.o. Tuřanka 1222/115 627 00 Brno	Zak.číslo:	Zakázka:	Výkres číslo:	List:	
01			DOHNAL R.			50211019	MU-Úprava m.č. 326 a 327 v pavilonu A8	JKB-1-DSP-D304 -13-016-00	16	
02			Datum:			Popis: Signalizace			Listů:	
03			23.05.2022						8DC STR	18

