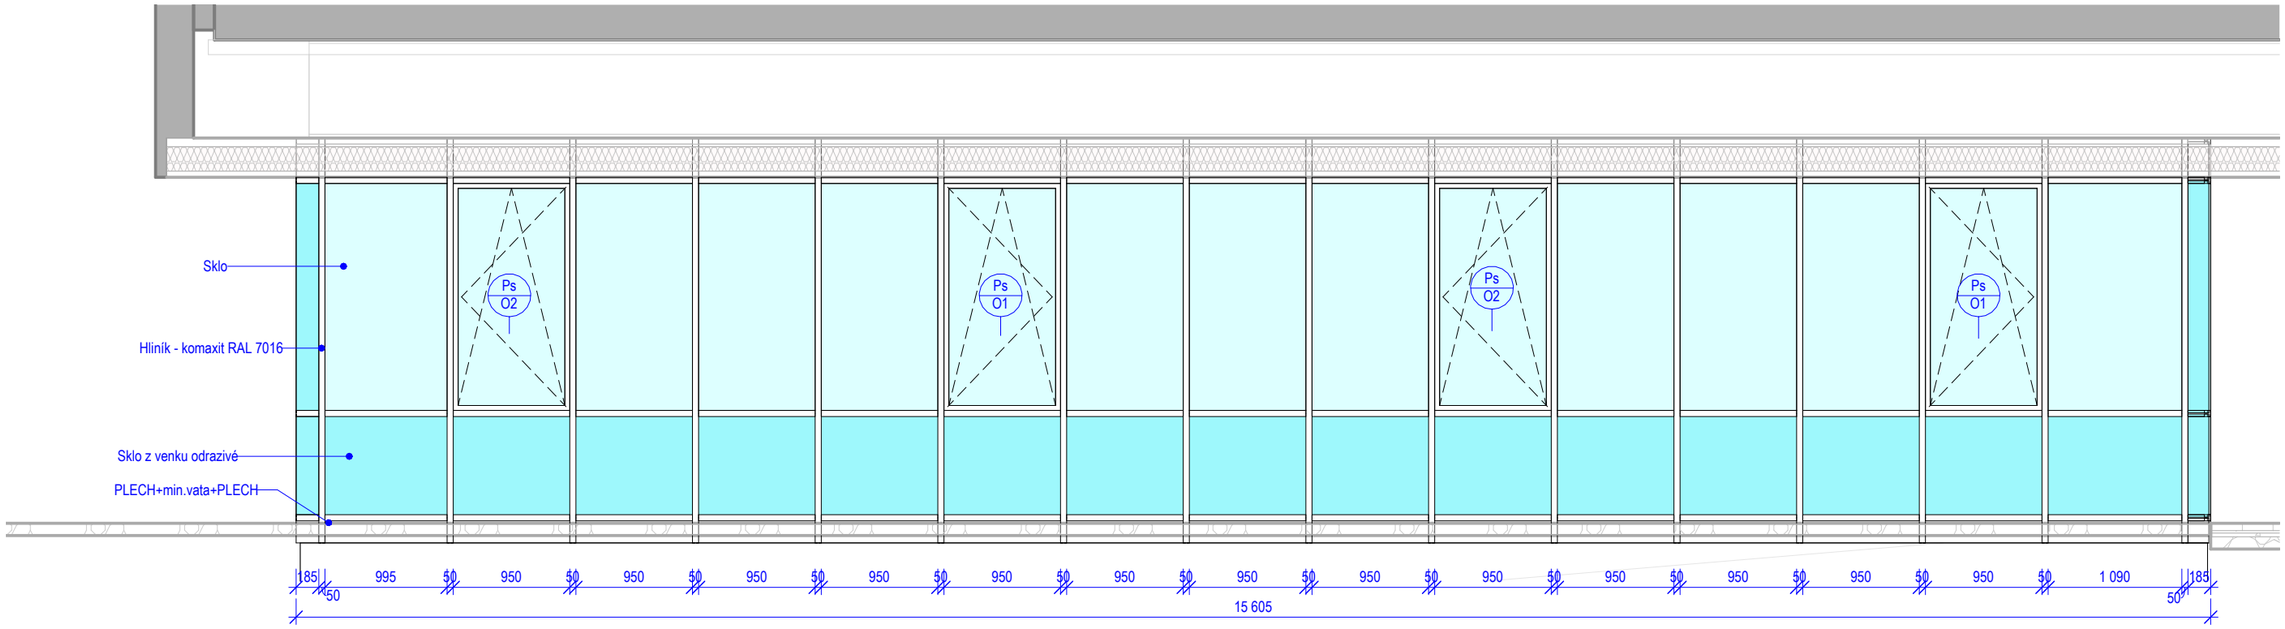

Ps3

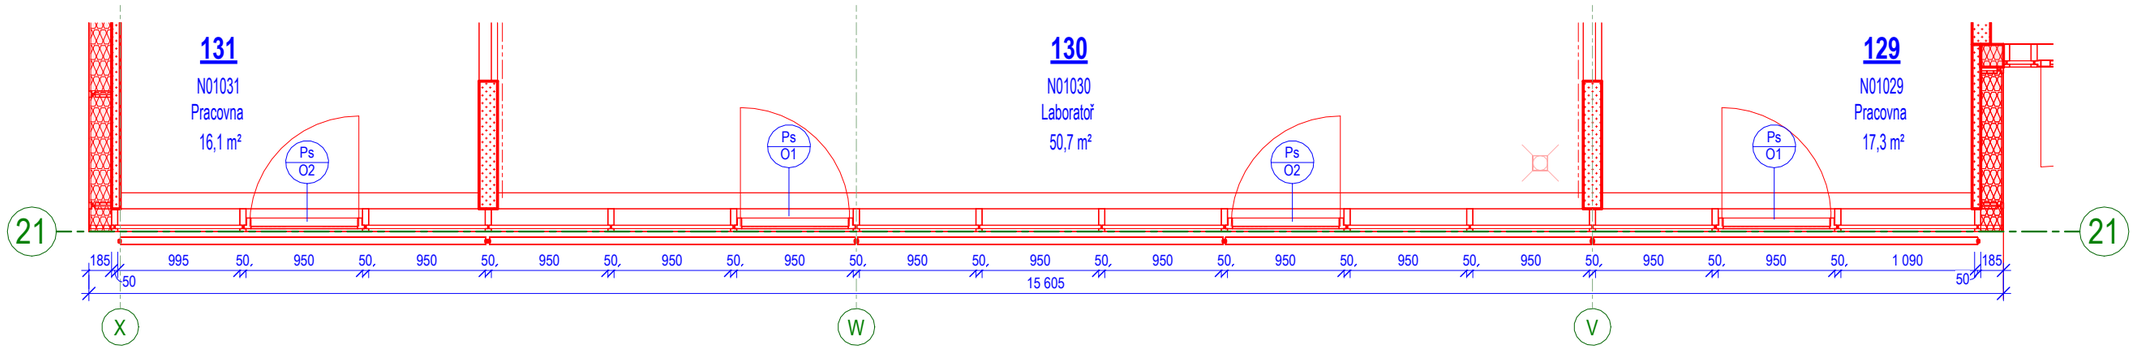

AS - PŮDORYS 1NP – Ps3

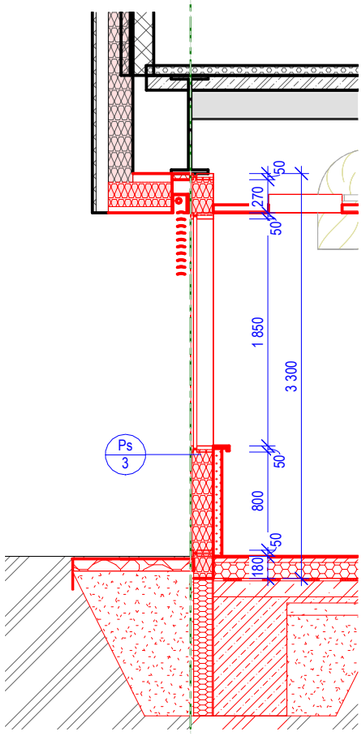

Řez Ps3

DOKUMENTACE PRO VÝBĚR ZHOTOVITELE STAVBY

vypracoval	Ing. Jiří Wacławik	kreslil Ing. Ewa Wacławiková	dokument A-18-45
		Vestavba pavilonu A8 v areálu UKB	
generální projektant	název stavby		datum 11/2024
	objekt	**SO 01**	revize
	název dokumentu	**PROSKLENÉ FASÁDY Ps3**	číslo přílohy **AS-602**