




Ps6

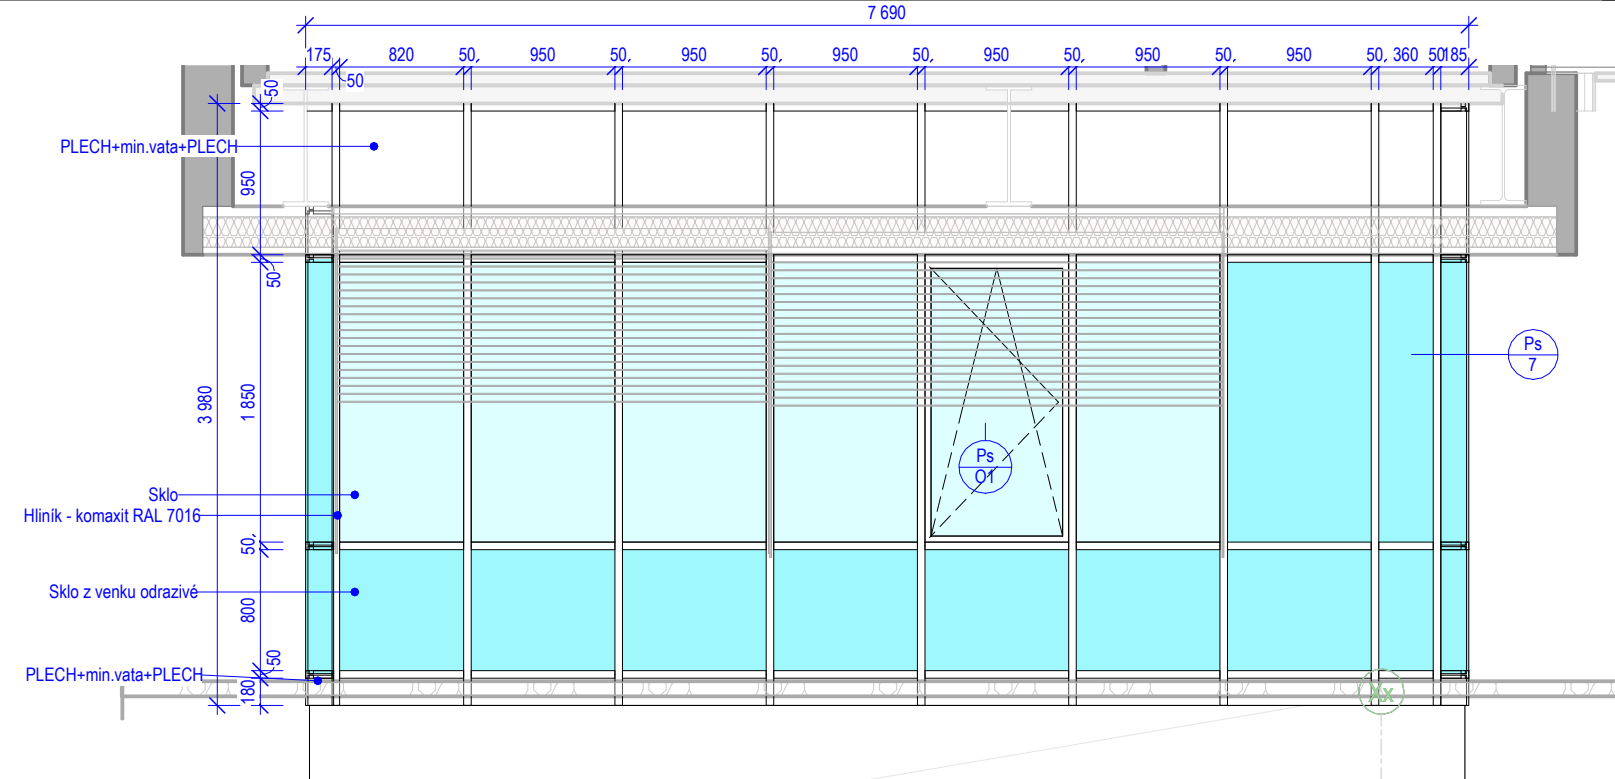


Ps7

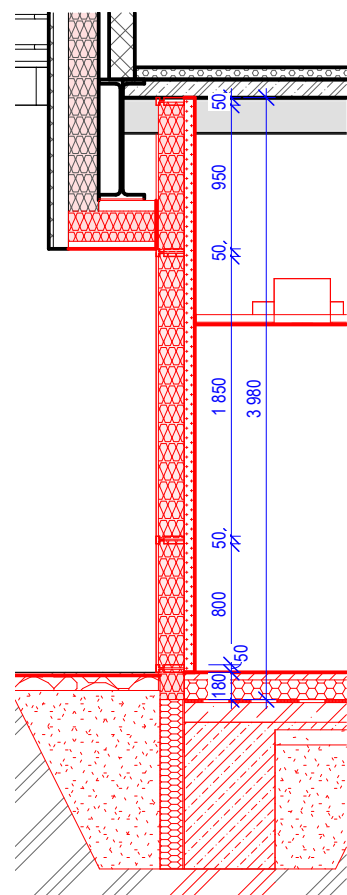

Řez Ps6

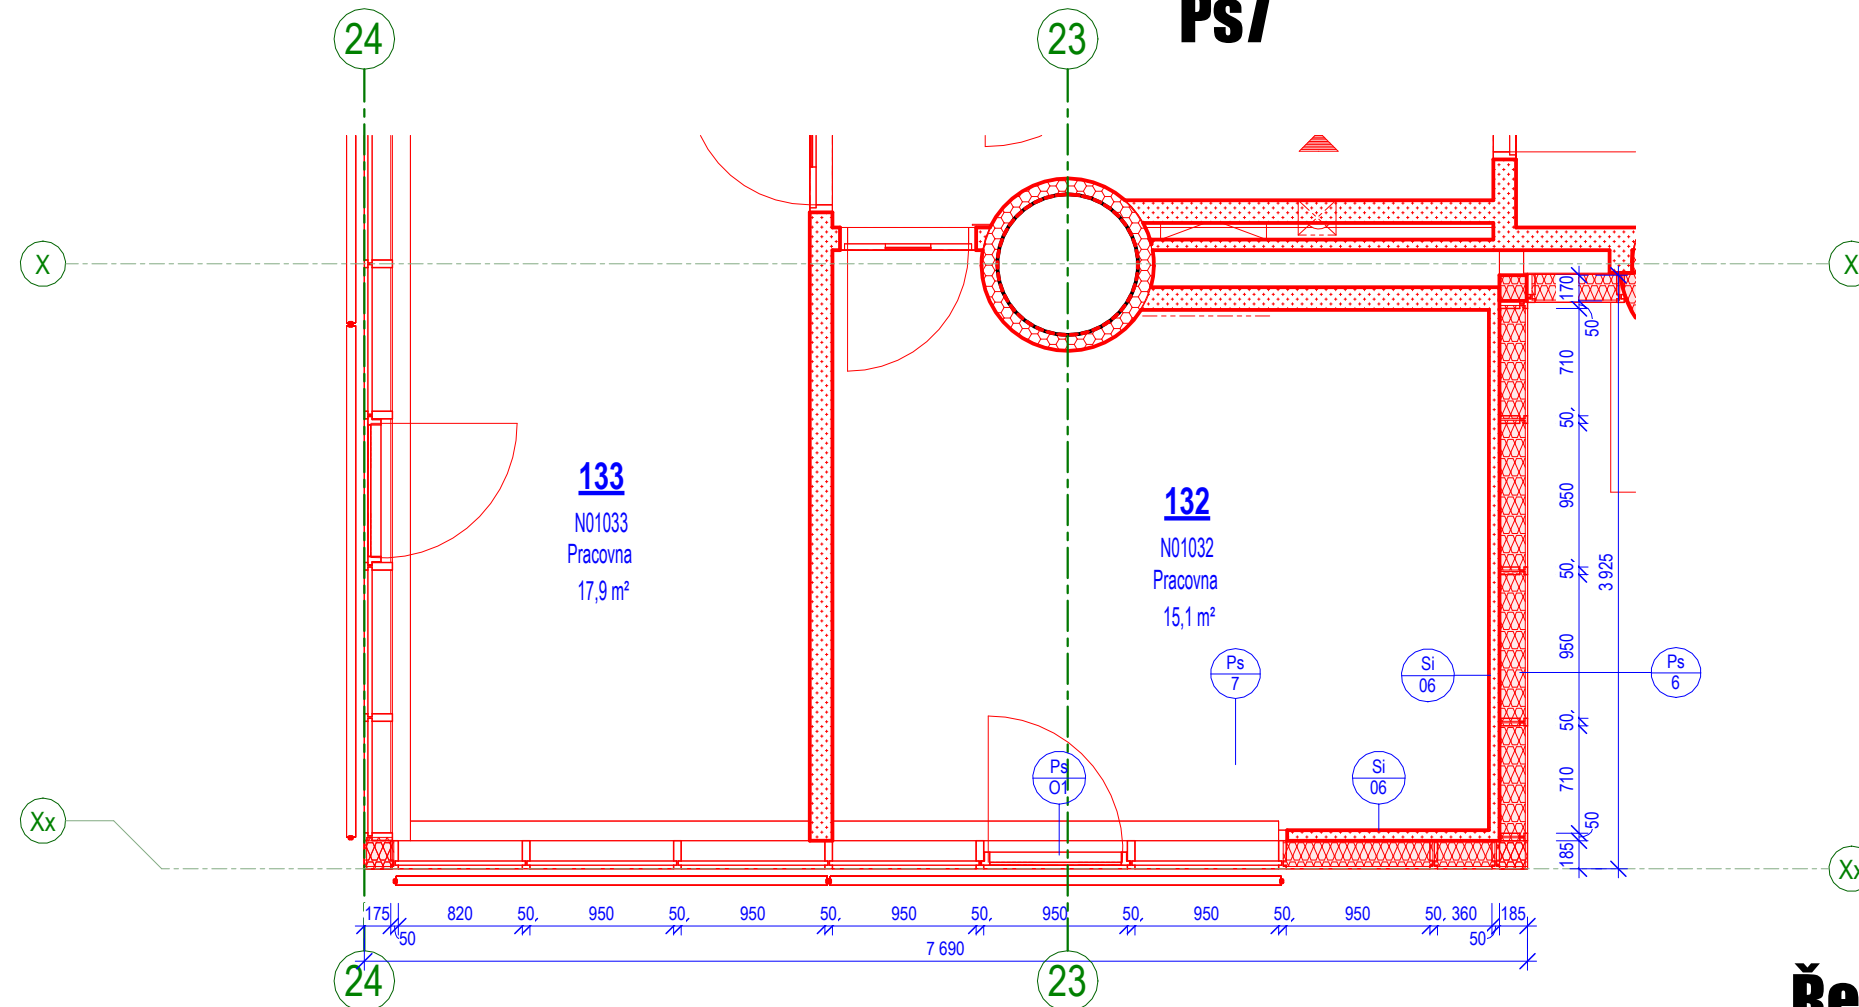

AS - PŮDORYS 1NP – Ps6 a Ps7

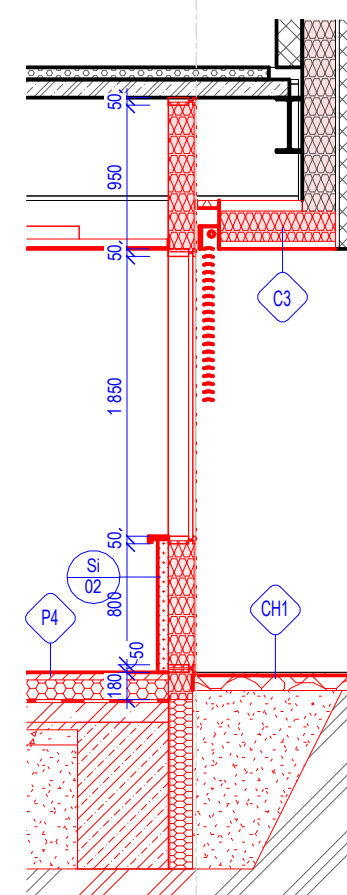

Řez Ps7

DOKUMENTACE PRO VÝBĚR ZHOTOVITELE STAVBY

vypracoval Ing. Jiří Wactawik

kreslil Ing. Ewa Wactawiková

dokument A-18-45

Vestavba pavilonu A8 v areálu UKB

generální projektant

název stavby

datum 11/2024

objekt

SO 01

revize

název dokumentu

PROSKLENÉ FASÁDY Ps6 a s7

číslo přílohy AS-604

