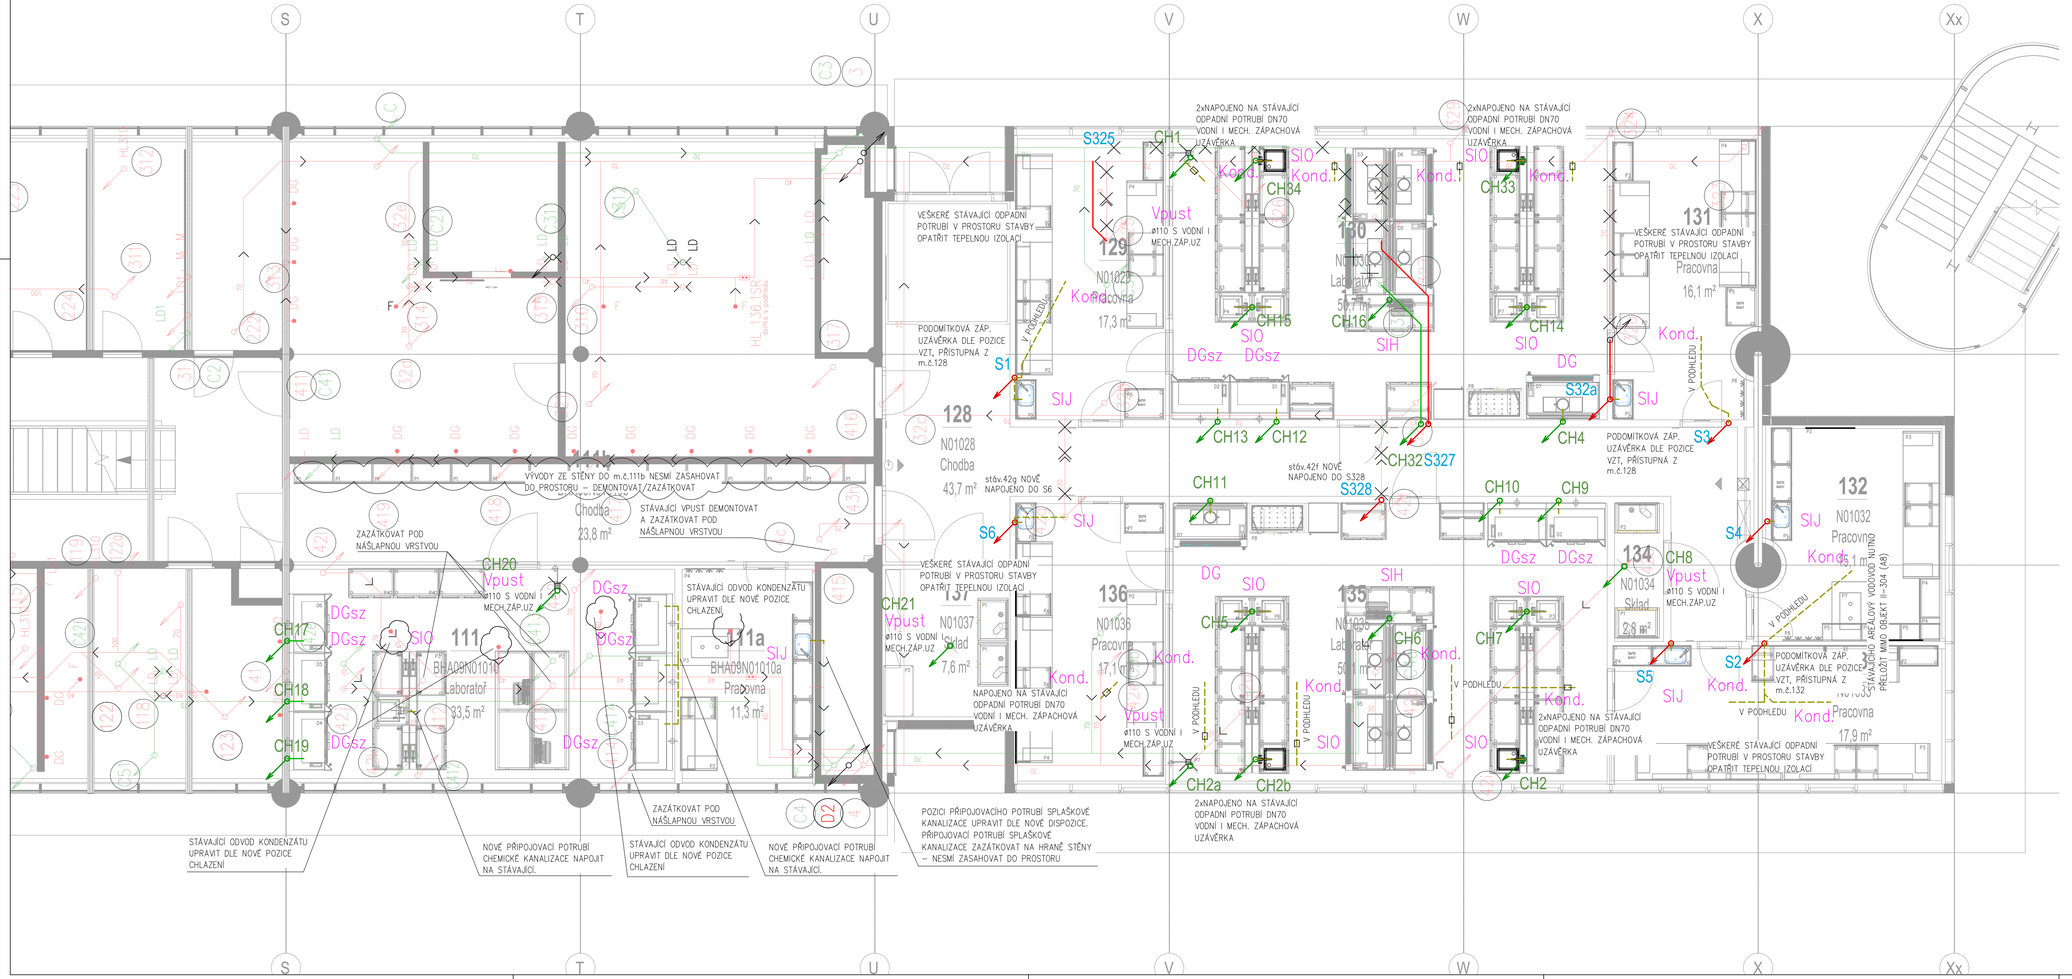

LEGENDA DLE DODAVATELE LABORATORNÍHO VYBAVENÍ:

DGsz DIGESTOŘ STARÁ VÝVODY ZE ZDI
SIO SKŘÍŇKA INSTALAČNÍ OBOUSTRANNÁ VÝVODY Z PODLAHY
SIJ SKŘÍŇKA INSTALAČNÍ JEDNOSTRANNÁ VÝVODY ZE ZDI
DG DIGESTOŘ G VÝVODY ZE ZDI
SIH SKŘÍŇKA INSTALAČNÍ PRO HNÍZDO DIGESTOŘÍ VÝVODY Z PODLAHY

SVODNÉ POTRUBÍ SPLAŠKOVÉ KANALIZACE BUDE ZHOTOVENO Z PLASTOVÝCH TRUB PVCKG SPOJOVANÝCH PRYŽOVÝMI KROUŽKY. SVODNÉ POTRUBÍ CHEMICKÉ KANALIZACE BUDE ZHOTOVENO Z PLASTOVÝCH TRUB PP KG2000 SPOJOVANÝCH PRYŽOVÝMI KROUŽKY. PŘELOŽKA STL PLYNOVODU BUDE ZHOTOVENA Z PE TRUB SPOJOVANÝCH ELEKTROSPOJKAMI. PŘELOŽKA AREÁLOVÉHO POŽÁRNÍHO VODOVODU BUDE PROVEDENA Z PE TRUB SPOJOVANÝCH ELEKTROSPOJKAMI. PŘIPOJOVACÍ A ODPADNÍ POTRUBÍ VNITŘNÍ SPLAŠKOVÉ A CHEMICKÉ KANALIZACE BUDE ZHOTOVENA Z PP–HT. VNITŘNÍ ROZVODY PITNÉ VODY BUDOU ZHOTOVENY Z PP–RCT. VNITŘNÍ ROZVODY POŽÁRNÍHO VODOVODU BUDOU ZHOTOVENY Z NEREZOVÝCH TRUB. VNITŘNÍ STL PLYNOVOD BUDE ZHOTOVEN Z OCELOVÝCH TRUB SVAŘOVANÝCH PLAMENEM. ČISTÍCÍ KUSY, ZÁPACHOVÉ UZÁVĚRKY A PŘÍVZDUŠŇOVACÍ VENTILY BUDOU PŘÍSTUPNÉ K ÚDRŽBĚ A REVIZI. TRASY POTRUBÍ JSOU POUZE ORIENTAČNÍ, PŘI REALIZACI JE NUTNÁ KOORDINACE S OSTATNÍMI PROFESEMI. PROSTUPY NOSNÝMI PRVKY JE NUTNÉ KONZULTOVAT SE STATIKEM. PROSTUPY POŽÁRNÍMI ÚSEKY JE NUTNÉ VYBAVIT PROTIPOŽÁRNÍM OPATŘENÍM DLE PLATNÉHO PBŘ. MONTÁŽ POTRUBÍ BUDE PROVEDENA DLE PŘEDPISŮ VÝROBCE A DLE PLATNÉ LEGISLATIVY.

LEGENDA:

- CHEMICKÁ KANALIZACE PP–HT
- SPLAŠKOVÁ KANALIZACE PP–HT
- STÁVAJÍCÍ CHEMICKÁ KANALIZACE PP–HT
- STÁVAJÍCÍ SPLAŠKOVÁ KANALIZACE PP–HT
- STÁVAJÍCÍ DEŠŤOVÁ KANALIZACE PP–HT
- PŘELOŽENÁ CHEMICKÁ KANALIZACE PP–HT
- PŘELOŽENÁ SPLAŠKOVÁ KANALIZACE PP–HT
- DEMONTOVANÁ CHEMICKÁ KANALIZACE PP–HT
- DEMONTOVANÁ SPLAŠKOVÁ KANALIZACE PP–HT

Kond. KONDENZÁT

1 STÁVAJÍCÍ STOUPAČKY SPLAŠKOVÉ KANALIZACE
D STÁVAJÍCÍ STOUPAČKY DEŠŤOVÉ KANALIZACE
C STÁVAJÍCÍ STOUPAČKY CHEMICKÉ KANALIZACE
S SPLAŠKOVÁ KANALIZACE
CH CHEMICKÁ KANALIZACE

U NAPOJENÍ NA STÁVAJÍCÍ ROZVODY JE NUTNÉ PŘED REALIZACÍ OVĚŘIT STAV, MATERIÁL, DN STÁVAJÍCÍHO ROZVODU A ZPŮSOB NAPOJENÍ NA STÁVAJÍCÍ ROZVOD.

VÝVODY JEDNOTLIVÝCH MĚDÍÍ JE NUTNÉ PŘIPRAVIT DLE POŽADAVKŮ DODAVATELE TECHNOLOGIE!

± 0,000 = DLE STÁV.

generální dodavatel
A99 Atelier 99 Butkyčova 612 98/99 Brno
projektant části
Ing. Zdenek Vaněrka nám. Krále Jiřího 101, 679 72 Kunštát IČ 07360291
architekt
HIP Ing. Marek Vrba
kontroloval
stavebník Masarykova univerzita, Žerotínovo nám. 617/9, 601 77 Brno
místo stavby Areál UK Bohunice, Bohunice, Kamenice 753/5, Brno
vypracoval Ing. Zdenek Vaněrka
kreslil Ing. Zdenek Vaněrka
zodp. projektant Ing. Zdenek Vaněrka

dokument A–18–45
datum 10/2024
formát
stupeň DPS
revize
měřítko

Vestavba pavilonu A8 v areálu UKB

název stavby
objekt SO 01
část D.1.4.1 ZDRAVOTNĚ TECHNICKÉ INSTALACE

název dokumentu PŮDORYS KANALIZACE 1.NP

číslo přílohy D.1.4.1.02