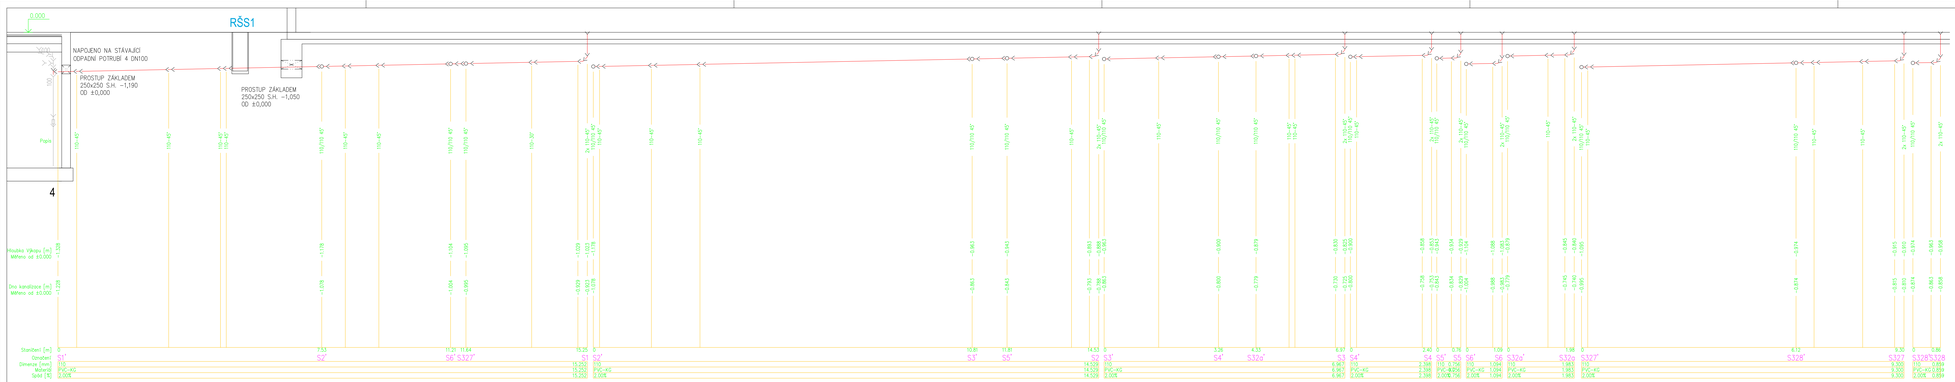

LEGENDA:

SPLAŠKOVÁ KANALIZACE PVCKG
STÁVAJÍCÍ SPLAŠKOVÁ KANALIZACE

(1) STÁVAJÍCÍ STOUPAČKY SPLAŠKOVÉ KANALIZACE
(D) STÁVAJÍCÍ STOUPAČKY DEŠŤOVÉ KANALIZACE
(C) STÁVAJÍCÍ STOUPAČKY CHEMICKÉ KANALIZACE
S SPLAŠKOVÁ KANALIZACE
CH CHEMICKÁ KANALIZACE

U NAPOJENÍ NA STÁVAJÍCÍ ROZVODY JE NUTNÉ PŘED REALIZACÍ OVĚŘIT STAV, MATERIÁL, DN STÁVAJÍCÍHO ROZVODU A ZPŮSOB NAPOJENÍ NA STÁVAJÍCÍ ROZVOD.
VÝVODY JEDNOTLIVÝCH MEDÍÍ JE NUTNÉ PŘIPRAVIT DLE POŽADAVKŮ DODAVATELE TECHNOLOGIE!
SVODNÉ POTRUBÍ SPLAŠKOVÉ KANALIZACE BUDE ZHOTOVENO Z PLASTOVÝCH TRUB PVCKG SPOJOVANÝCH PRYŽOVÝMI KROUŽKY.
PŘIPOJOVACÍ A ODPADNÍ POTRUBÍ VNITŘNÍ CHEMICKÉ KANALIZACE BUDE ZHOTOVENA Z PP–HT. ČISTÍCÍ KUSY, ZÁPACHOVÉ UZÁVĚRKY A PŘIVZDUŠŇOVACÍ VENTILY BUDOU PŘÍSTUPNÉ K ÚDRŽBĚ A REVIZI. TRASY POTRUBÍ JSOU POUZE ORIENTAČNÍ, PŘI REALIZACI JE NUTNÁ KOORDINACE S OSTATNÍMI PROFESEMI. PROSTUPY NOSNÝMI PRVKY JE NUTNÉ KONZULTOVAT SE STATIKEM. PROSTUPY POŽÁRNÍMI ÚSEKY JE NUTNÉ VYBAVIT PROTIPOŽÁRNÍM OPATŘENÍM DLE PLATNÉHO PBŘ. MONTÁŽ POTRUBÍ BUDE PROVEDENA DLE PŘEDPISŮ VÝROBCE A DLE PLATNÉ LEGISLATIVY.

± 0,000 = DLE STÁV.

zadavatel:	Ub|jektant	projektanti:	
	Atelier 99 Burkova 612 38/99 Brno		Ing. Zdeněk Vaněrka nám. Krále Jiřího 101, 679 72 Kunštát IČ 07560291
architekt		vypracoval	Ing. Zdeněk Vaněrka
MIP	Ing. Marek Vrbo	kreslil	Ing. Zdeněk Vaněrka
kontroloval		zodp. projektant	Ing. Zdeněk Vaněrka
stavebník	Masarykova univerzita, Žerotínovo nám. 617/9, 601 77 Brno		
místo stavby	Areál UK Bohunice, Bohunice, Kamenice 753/5, Brno		

Vestavba pavilonu A8 v areálu UKB

název stavby		dokument	A–18–45
		datum	01/2024
		formát	
		stupeň	DPS
		revize	
objekt	SO 01		
část	D.1.4.1 ZDRAVOTNÍ TECHNICKÉ INSTALACE		
		měřítko	
název dokumentu	PODÉLNÝ PROFIL SPLAŠKOVÉ KANALIZACE	číslo plány	D.1.4.1.08