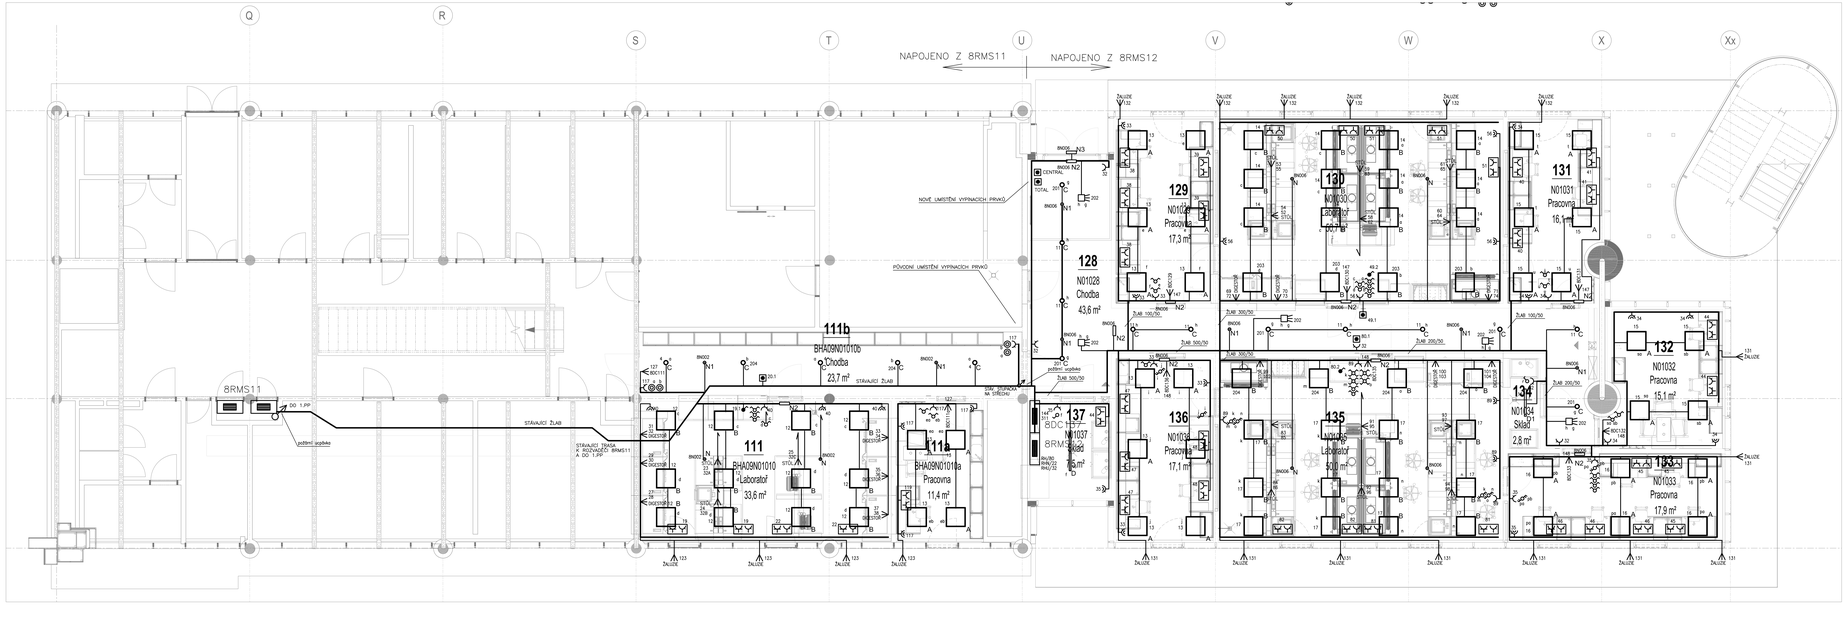

POLOHY VŠECH KONCOVÝCH PRVKŮ V PODHLEDU BUDOU ŘEŠENY DLE VÝKRESŮ A5– 111 PODHLEDY NAD 1.NP– KOORDINAČNÍ VÝKRES

± 0.000 = DLE STÁV. OBJEKTU

generální projektant: Atelier 99 s.r.o., Purkyňova 35/99, 612 00 Brno

projektant část:

architekt: Ing. Marek Vrba

kontrolovал: Ing. Jan Zbořený

vypracoval: Ing. Luboš Novák

kreslil: Ing. Luboš Novák

vřazeno do projektu: Masarykova univerzita, Žerotínovo nám. 617/9, 601 77 Brno

místo stavby: Areál UK Bohunice, Bohunice, Kamenice 753/5, Brno

Vestavba pavilonu A8 v areálu UKB

fáze stavby	
objekt	SO 01
část	D.1.4.5a SILNOPROUDÁ ELEKTROTECHNIKA
název dokumentu	PŮDORYS 1.NP

dokument	A-111-65
datum	01/2024
formát	16A3
měřítko	100
číslo přílohy	101