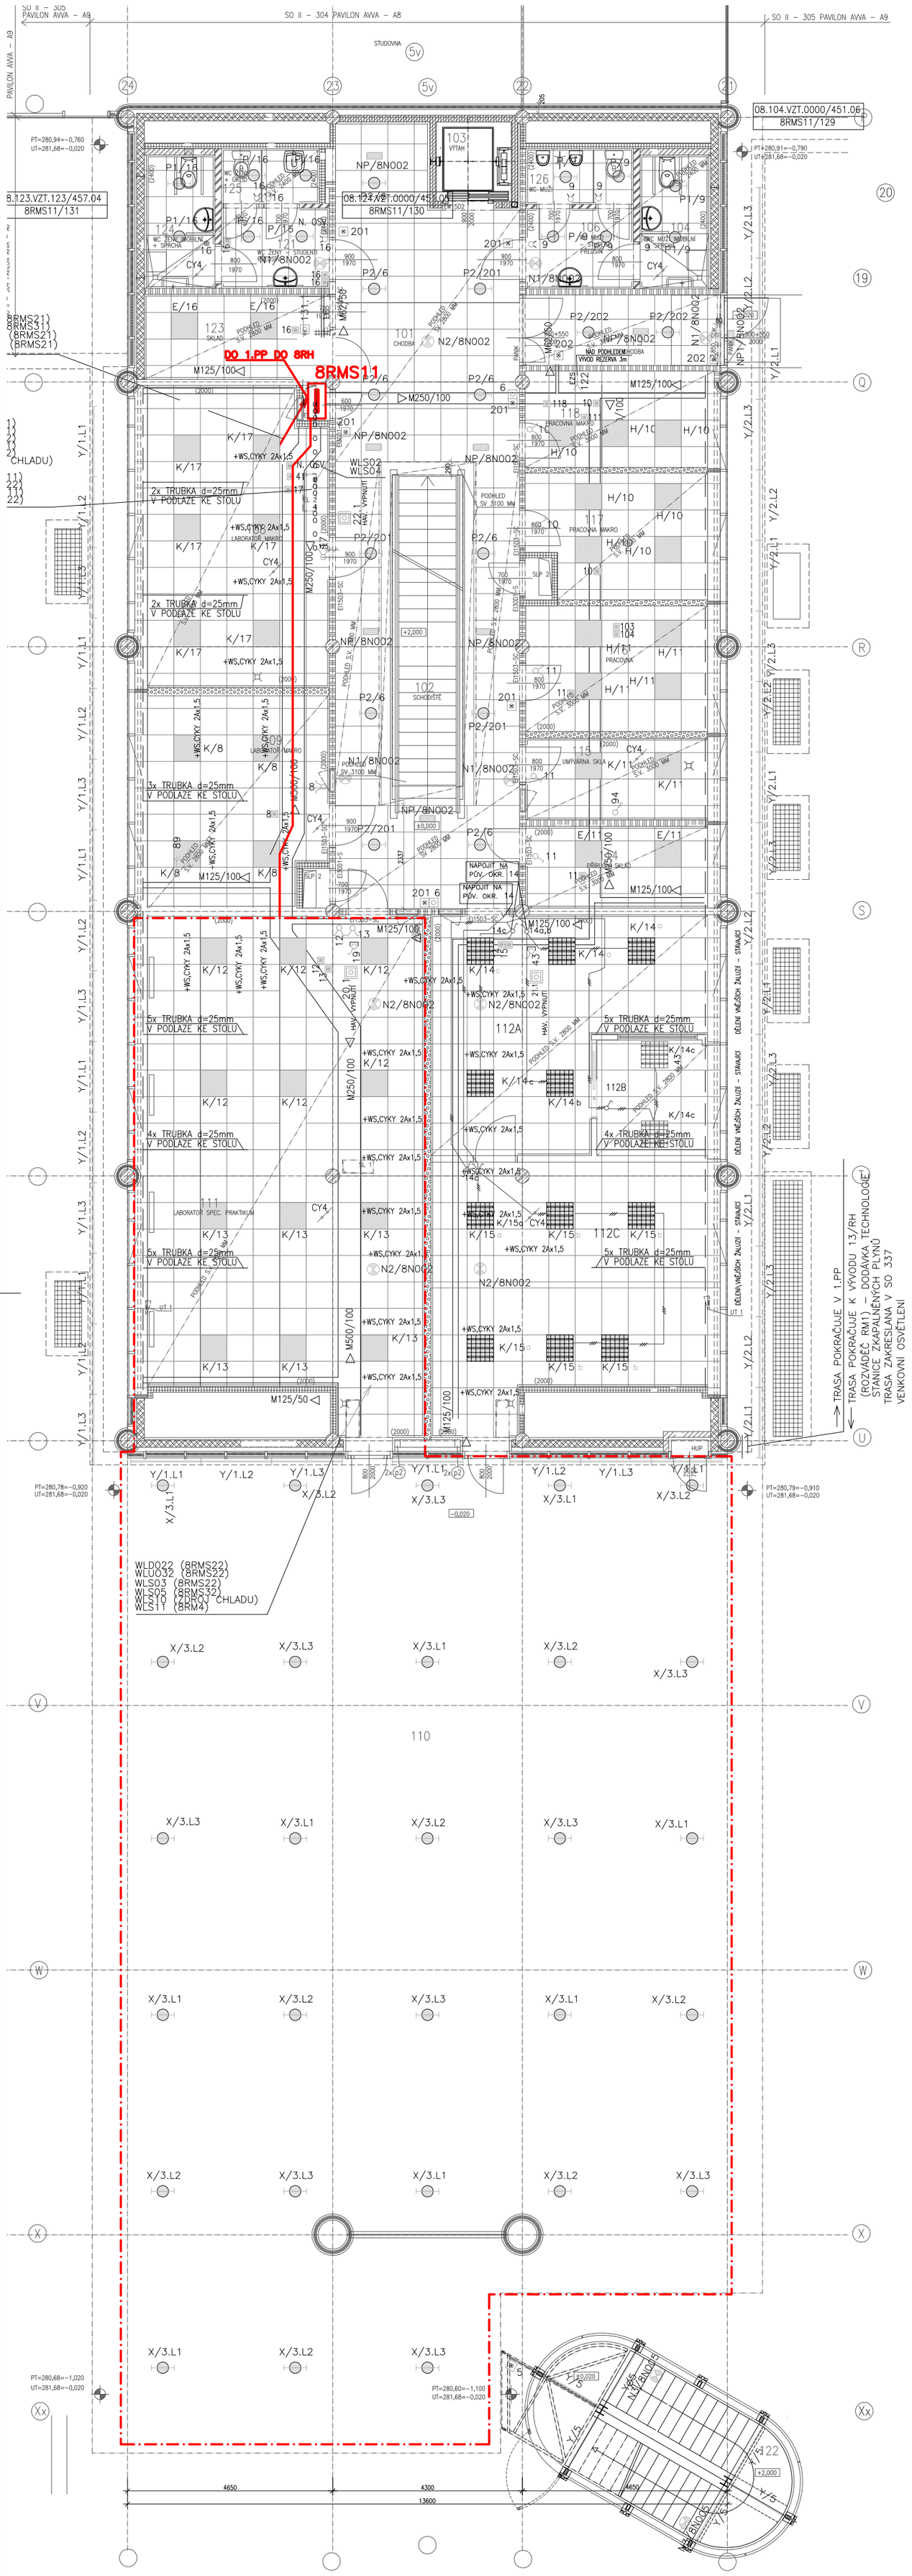

LEGENDA OSVETLENÍ

- SVÍTIDLO VESTAVNÉ DO PODHLEDU STÁVAJÍCÍ
- SVÍTIDLO VESTAVNÉ DO PODHLEDU 1xNOVÉ , 1xOPĚTOVNÁ MONTÁŽ
- SPÍNAČ DOMOVNÍ ŘAZENÍ 1 NOVĚ OSAZOVANÝ
- SPÍNAČ DOMOVNÍ ŘAZENÍ 5 NOVĚ OSAZOVANÝ
- SPÍNAČ DOMOVNÍ ŘAZENÍ 6 NOVĚ OSAZOVANÝ
- KABELÁŽ PRO OSVĚTLOVACÍ OKRUHY CYKY 3x1,5

ROZVODNÁ SOUSTAVA NN
3+N+PE AC 50Hz, 3x230/400V /TN–C–S
OCHRANA PŘED ÚRAZEM EL. PROUDEM DLE ČSN 33 2000–4–41
– SAMOČINNÝM ODPOJENÍM OD ZDROJE V SÍTI TN POJISTKAMI A JISTIČI
VNĚJŠÍ VLIVY DLE ČSN 33 2000–3
– URČENY V PROTOKOLU VNĚJŠÍCH VLIVŮ
Pozn. NEDÍLNOU SOUČÁSTÍ JE TECHNICKÁ ZPRÁVA.

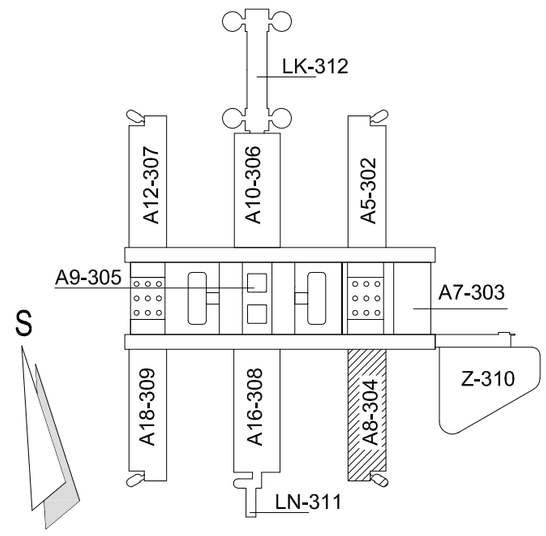

LEGENDA:

- DEMONTÁŽ
- HRANICE DEMONTÁŽE
- 8RMS11 STÁVAJÍCÍ ROZVADĚČ
- TRASA DO ROZVADĚČE 8RMS11 (1.NP) A 8RH (1.PP) VE STÁV. ŽLABU

PŘÍSTROJE, SVÍTIDLA BUDOU VE VYZNAČENE OBLASTI DEMONTOVÁNY.
POUŽITÉ OBVODY BUDOU DOHLEDÁNY A ZKRÁCENY DO KRABICE V PODHLEDU NEBO PŘÍMO DO NOVÉHO PŘÍSTOJE, SVÍTIDLA. V ROZVADĚČI RMS11 OZNAČENY.
NEVYUŽITÉ KABELY BUDOU ZKRÁCENY DO STĚNY, ŽLABU. V ROZVADĚČI 8RMS11 ODPOJENY A OZNAČENY JAKO REZERVA.
KABELY, KTERÉ OBLASTÍ JEN PROCHÁZÍ, BUDOU ZACHOVÁNY.
DOPLNĚNÉ KABELY BUDOU VEDENY VE STÁV. TRASE Z ROZVADĚČE 8RMS11.
ROZEBRÁNÍ A ZPĚTNÁ MONTÁŽ PODHLEDU VE STAVEBNÍ ČÁSTI.

POLOHY VŠECH KONCOVÝCH PRVKŮ V PODHLEDU BUDOU ŘEŠENY DLE VÝKRESŮ AS– 111 PODHLEDY NAD 1. NP– KOORDINAČNÍ VÝKRES

± 0,000 = DLE STÁV. OBJEKTU

generální projektant
Atelier 99 s.r.o.
Purkyňova 71/99
612 00 Brno
projektant části
architekt
HIP Ing. Marek Vrba
kontroloval
vypracoval Ing. Luboš Novák
kreslil Ing. Luboš Novák
zodp. projektant Ing. Jan Zářecký

stavebník Masarykova univerzita, Žerotínovo nám. 617/9, 601 77 Brno
místo stavby Areál UK Bohunice, Bohunice, Kamenice 753/5, Brno

Vestavba pavilonu A8 v areálu UKB

název stavby
objekt **SO 01**
část **D.1.4.5a SILNOPROUDÁ ELEKTROTECHNIKA**

název dokumentu **PŮDORYS 1.NP - DEMONTÁŽE OSVĚTLENÍ**

dokument	A–18–45
datum	01/2024
formát	10xA4
stupeň	DPS
revize	
měřítko	1:100
číslo přílohy	**108**