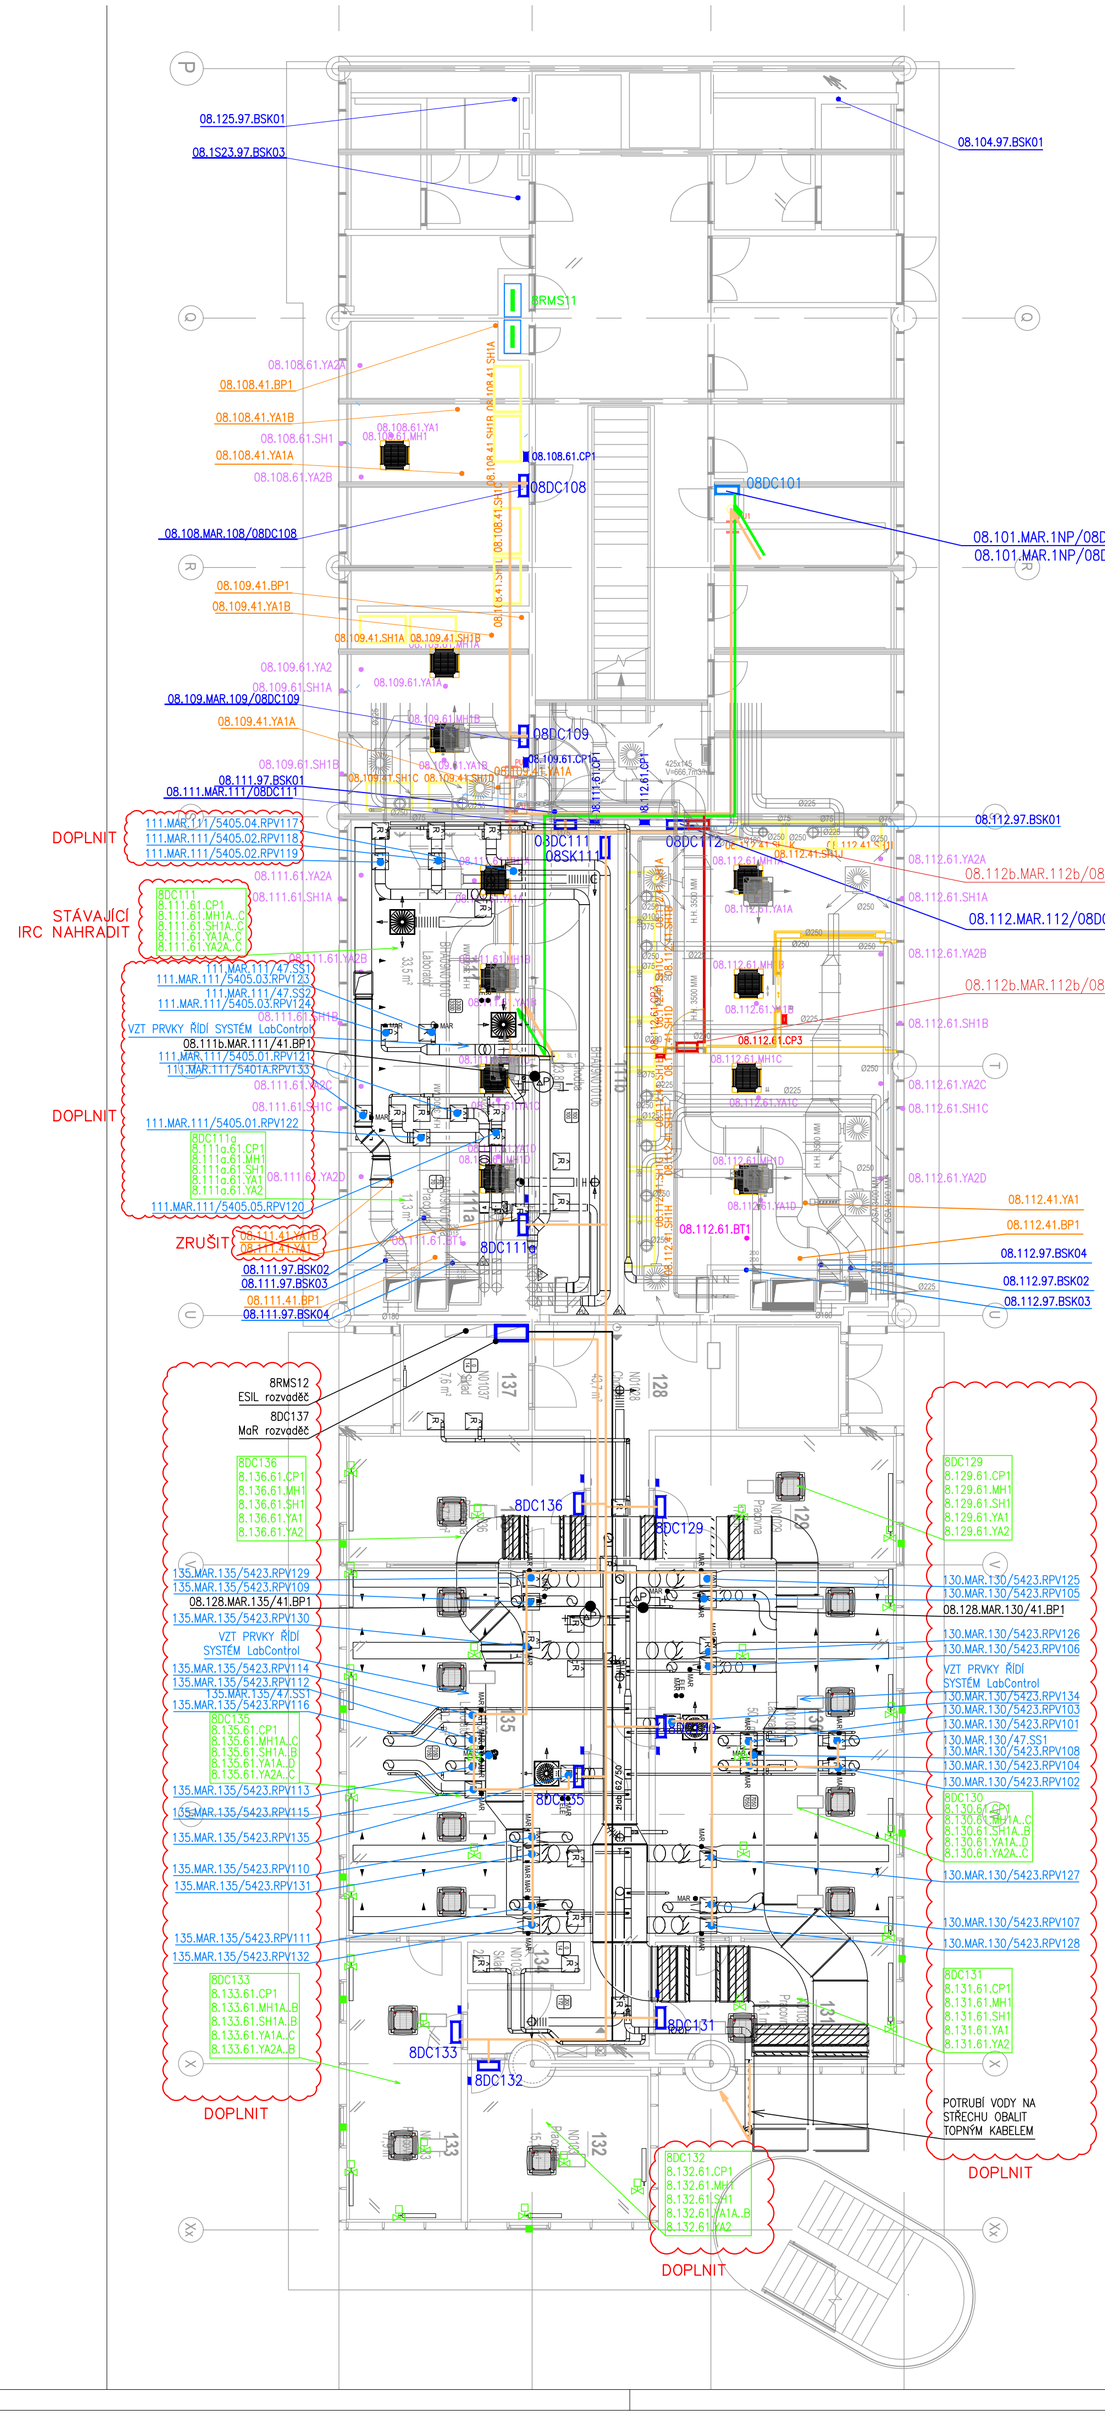

LEGENDA

VERTIKÁLNÍ KABELOVÝ PROSTUP

HLAVNÍ KABELOVÁ TRASA VEDENA SPOLEČNĚ V DRÁTĚNÉM KABELOVÉM ŽLABU
VEDLEJŠÍ KABELOVÉ TRASY VEDENY V INSTALAČNÍCH TRUBKÁCH

485 SUB NET 1
485 SUB NET 2
08.mmm.xx.AA1y POPIS SNÍMAČE / AKČNÍHO ČLENU (SO II – 304)
UMÍSTĚNÍ SNÍMAČE / AKČNÍ ČLENU (SO II _ 304)

08.mmm.7x.BT1 POPIS PROSTOROVÉHO ČIDLA TEPLOTY (SO II – 304)
UMÍSTĚNÍ ČIDLA (SO II _ 304)

08.mmm.41.AA1y POPIS SNÍMAČE / AKČNÍHO ČLENU (PS II – 202.3)
UMÍSTĚNÍ SNÍMAČE / AKČNÍ ČLENU (PS II – 202.3)

08.mmm.61.AA1y POPIS SNÍMAČE / AKČNÍHO ČLENU (PS II – 203.3)
UMÍSTĚNÍ SNÍMAČE / AKČNÍ ČLENU (PS II – 203.3)

ROZVADĚČ MaR

SDRUŽOVACÍ KRABICE MaR

OVLADAČ INDIVIDUÁLNÍ REGULACE V MÍSTNOSTI

08.mmm.xx.AA1y DIGESTOŘ
POPIS DIGESTOŘE

OVLÁDÁNÍ A SIGNALIZACE STAVU DIGESTOŘÍ – VIZ RD SILNOPOROUDU

08.mmm.xx.MH1y FAN-COIL – POPIS
FAN-COIL
08.mmm.xx.YA1y FAN-COIL – POPIS VENTILU

± 0,000 = DLE STÁV. OBJEKTU

generální projektant

A99 Atelier 99 s.r.o.
Purkyňova 71/99
612 00 Brno

projektant části

Synett

architekt		vypracoval	Ing. Radek Dohnal
HIP	Ing. Marek Vrba	kreslil	Ing. Radek Dohnal
kontroloval		zodp. projektant	Ing. Radek Dohnal
stavebník	Masarykova univerzita, Žerotínovo nám. 617/9, 601 77 Brno		
místo stavby	Areál UK Bohunice, Bohunice, Kamenice 753/5, Brno		

Vestavba pavilonu A8 v areálu UKB

název stavby	
objekt	SO 01
část	D.1.4.6 MĚŘENÍ A REGULACE
název dokumentu	PŮDORYS 1.NP

dokument	A-18-45
datum	10/2024
formát	6x A4
stupeň	DPS
revize	
měřítko	1:100
číslo přílohy	D.1.4.6.03