




pohled východní

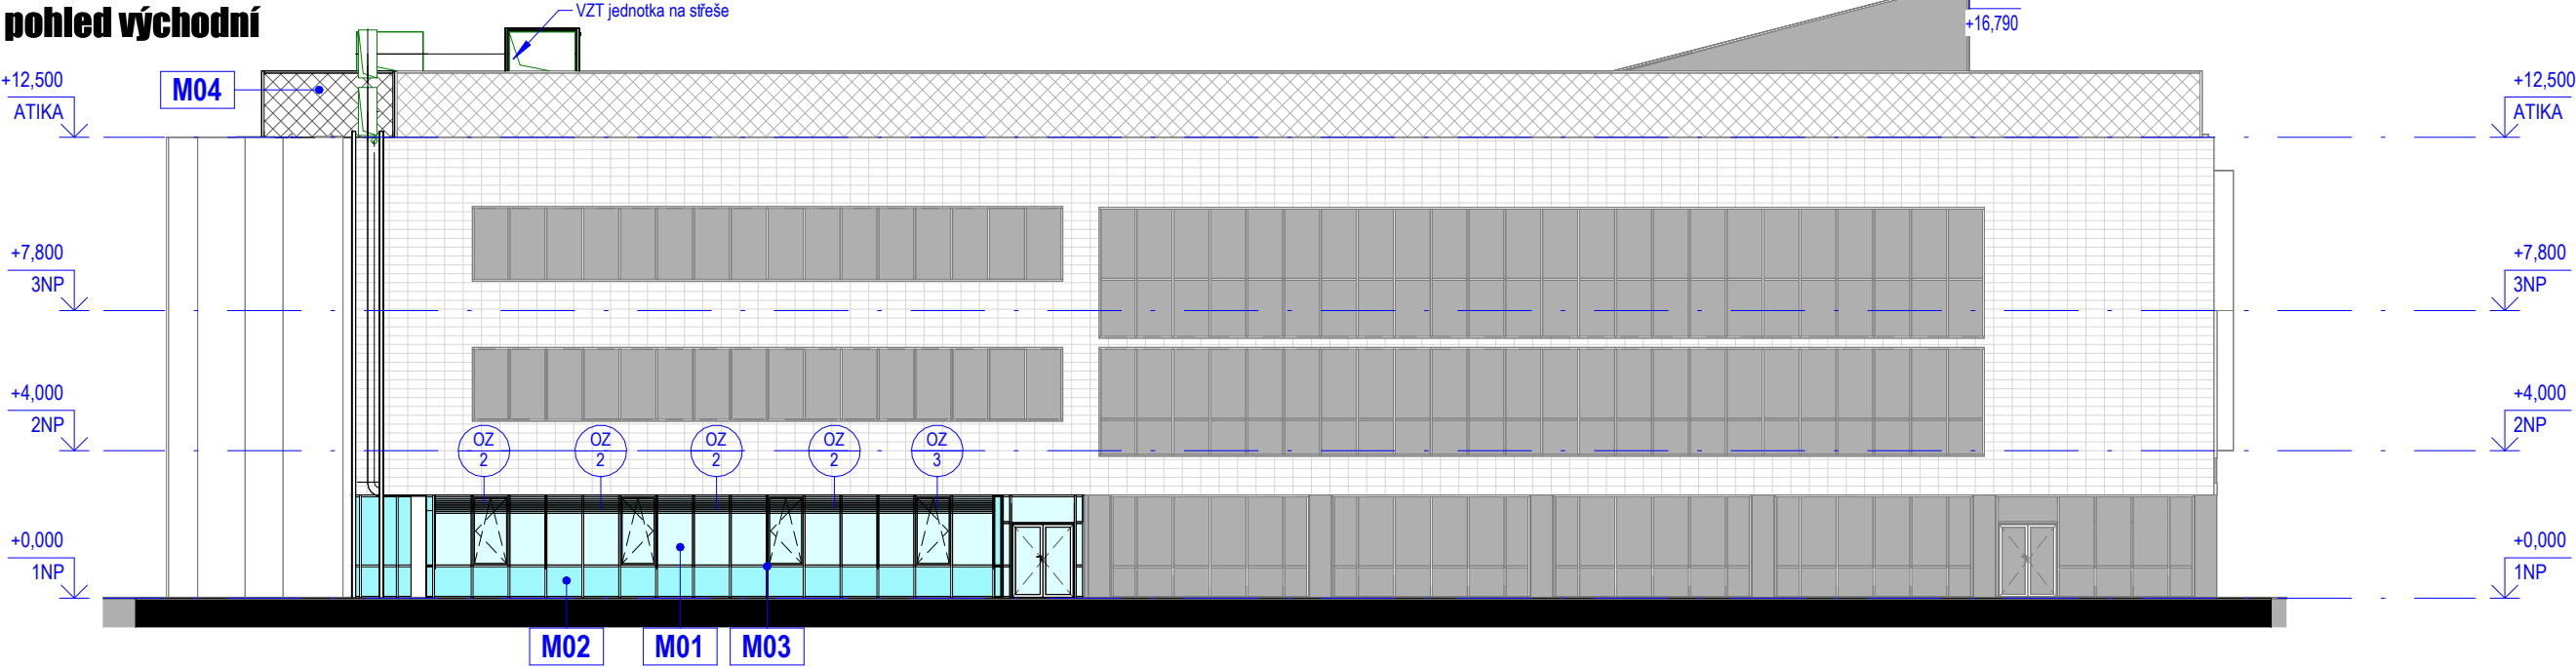

pohled západní

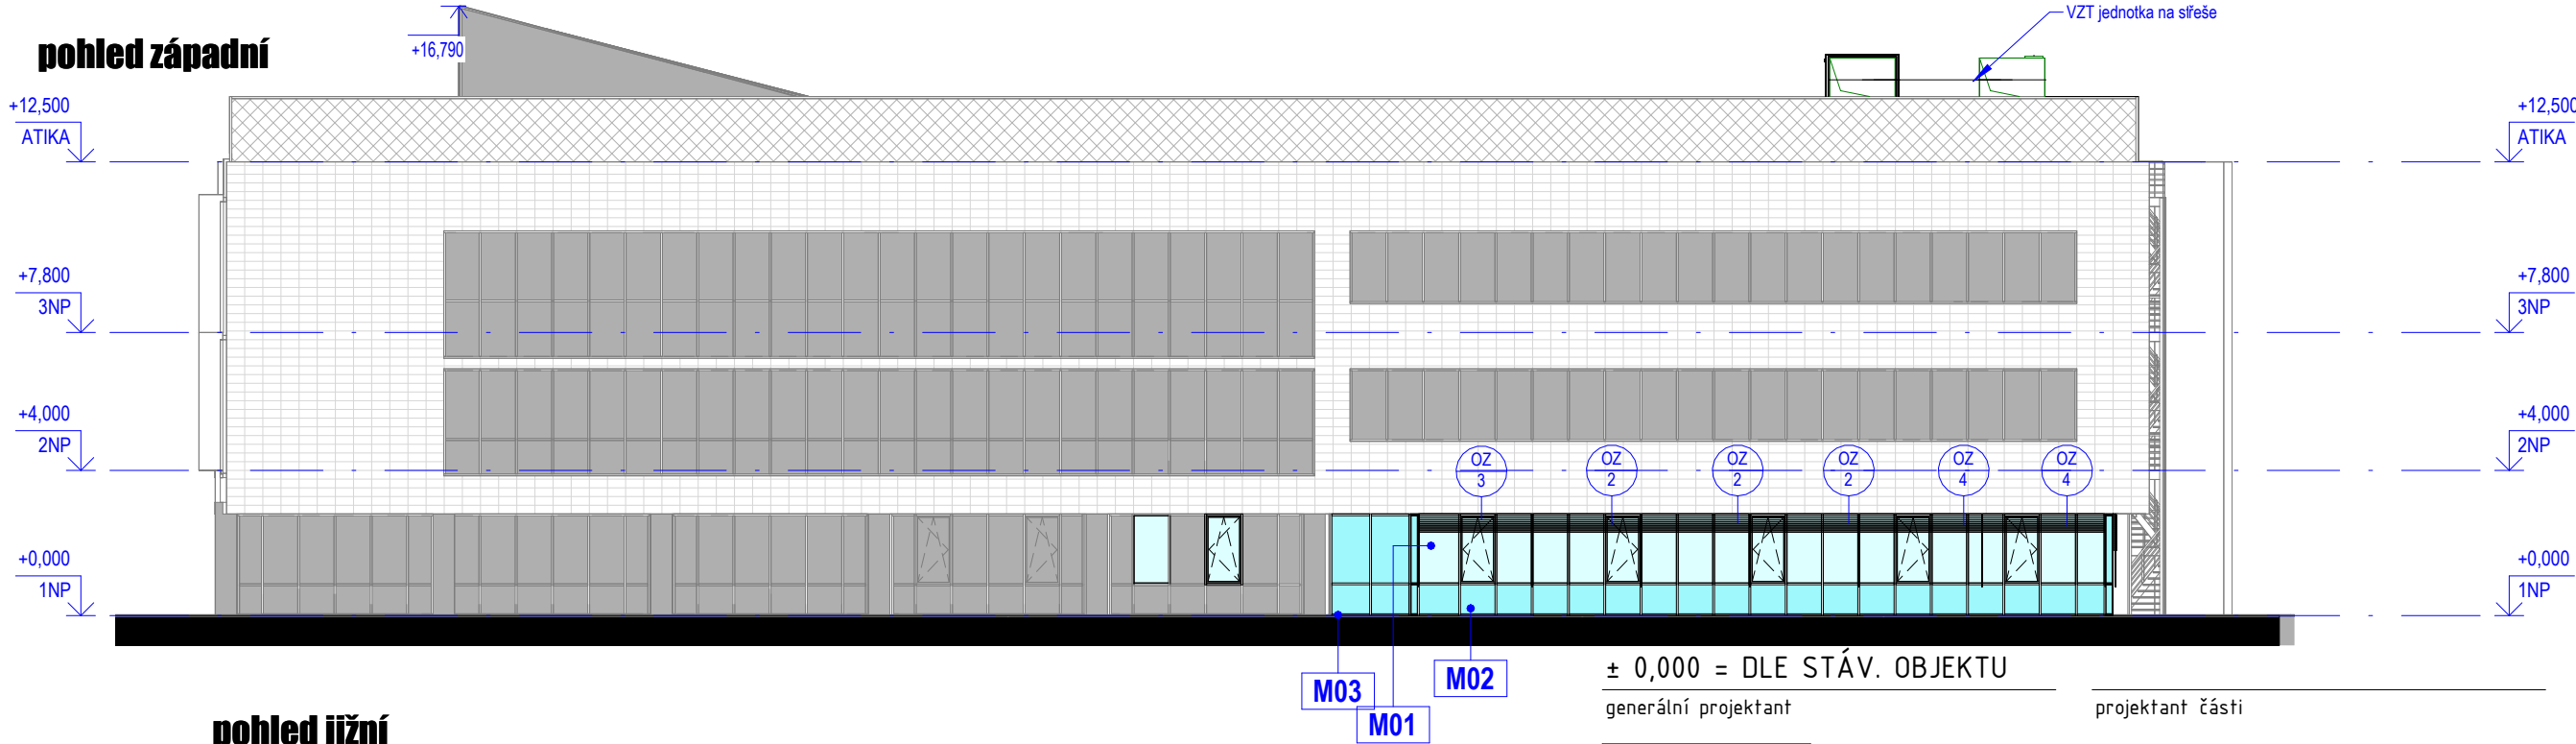

pohled jižní

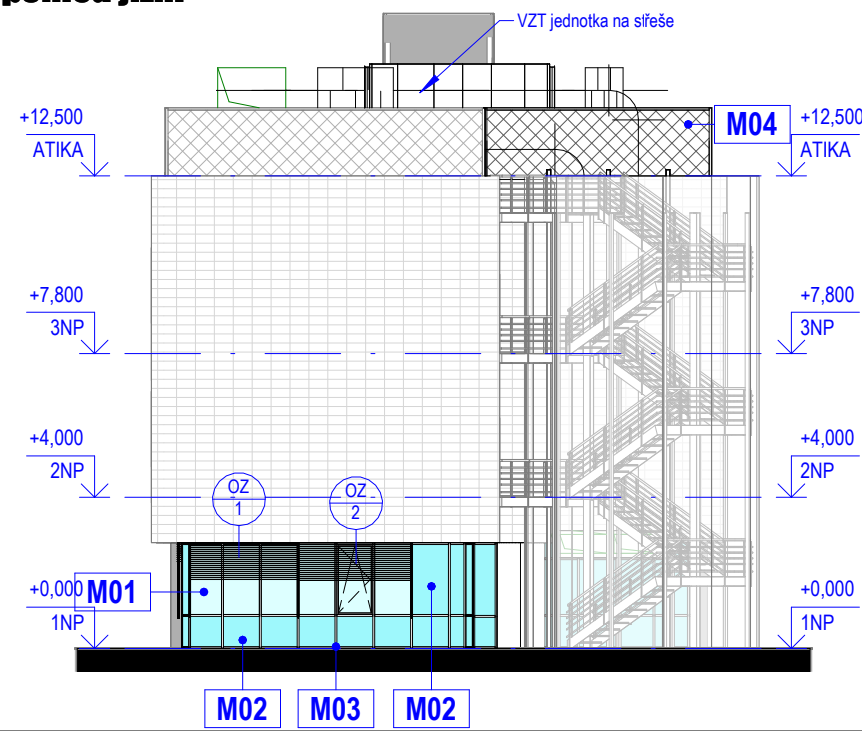

Legenda materiálů - POHLEDY

OZN.	Materiál: Popis
M01	Prosklení
M02	Prosklení neprůhledné, smalt povrch na 5.pozici, vzhled podobný jako průhledné zasklení
M03	Hliníkový profil oken a dveří - komaxit RAL 7016
M04	Drátěné pletivo

± 0,000 = DLE STÁV. OBJEKTU

generální projektant

projektant části



Atelier 99 s.r.o.
Purkyňova 71/99
612 00 Brno

architekt

vypracoval

Ing. Jiří Wactawik

HIP

Ing. Marek Vrba

kreslil

Ing. Ewa Wactawiková

kontroloval

Ing. Josef Pirochta

zodp. projektant

Ing. Josef Pirochta

stavebník

Masarykova univerzita, Žerotínovo nám. 617/9, 601 77 Brno

místo stavby

Areál UK Bohunice, Bohunice, Kamenice 753/5, Brno

Vestavba pavilonu A8 v areálu UKB

název stavby

objekt

část

SO 01

D.1.1 ARCHITEKTONICKO STAVEBNÍ ŘEŠENÍ

název dokumentu

POHLEDY

číslo přílohy

AS-300

dokument

A-18-45

datum

11/2024

formát

stupeň

DPS

revize

měřítko

1:200