


Ps4a5

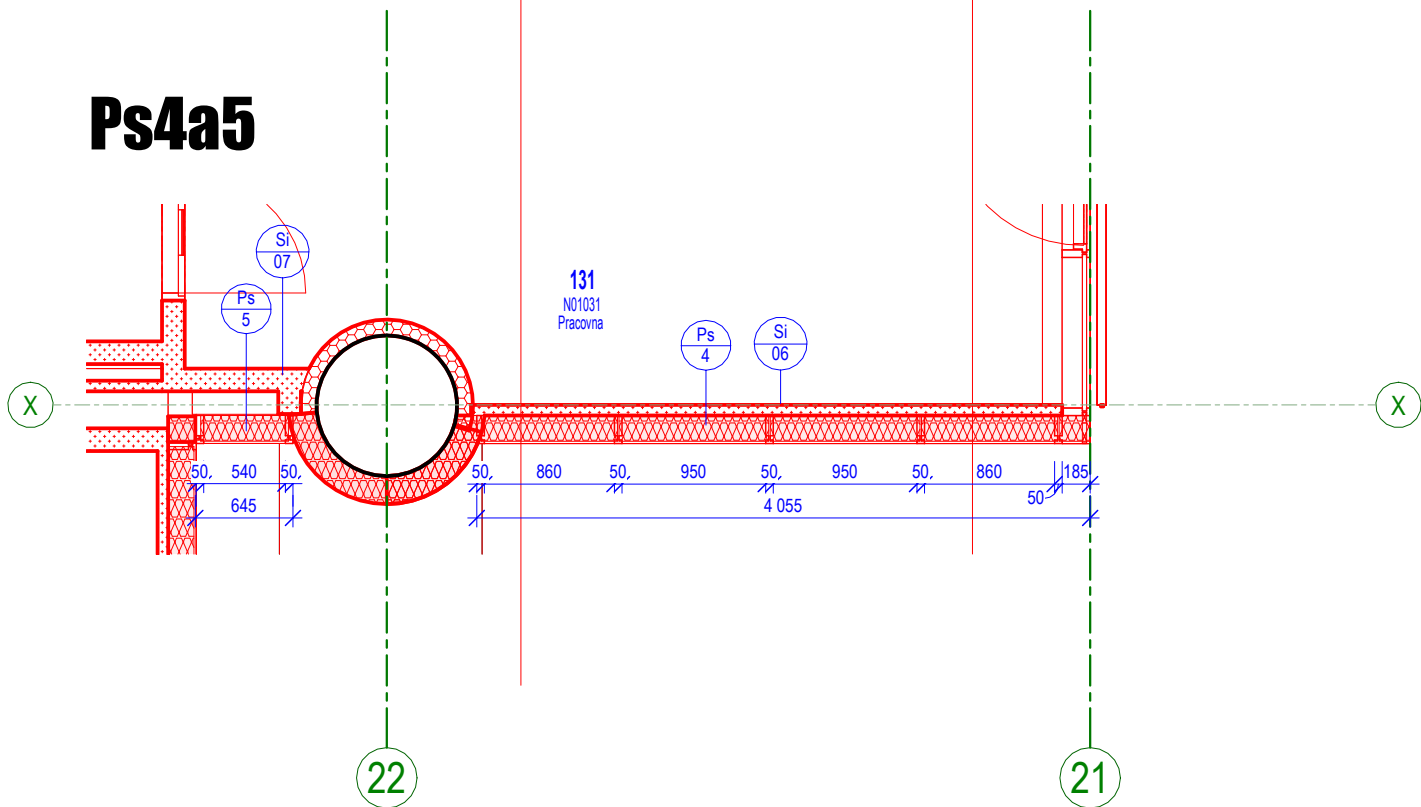

Řez Ps4

AS - PŮDORYS 1NP – Ps4 a Ps5

generální projektant



název stavby

objekt

název dokumentu

DOKUMENTACE PRO VÝBĚR ZHOTOVITELE STAVBY

vypracoval Ing. Jiří Wactawik

kreslil Ing. Ewa Wactawiková

dokument A-18-45

Vestavba pavilonu A8 v areálu UKB

datum 11/2024

SO 01

revize

PROSKLENÉ FASÁDY Ps4 a Ps5

číslo přílohy AS-603