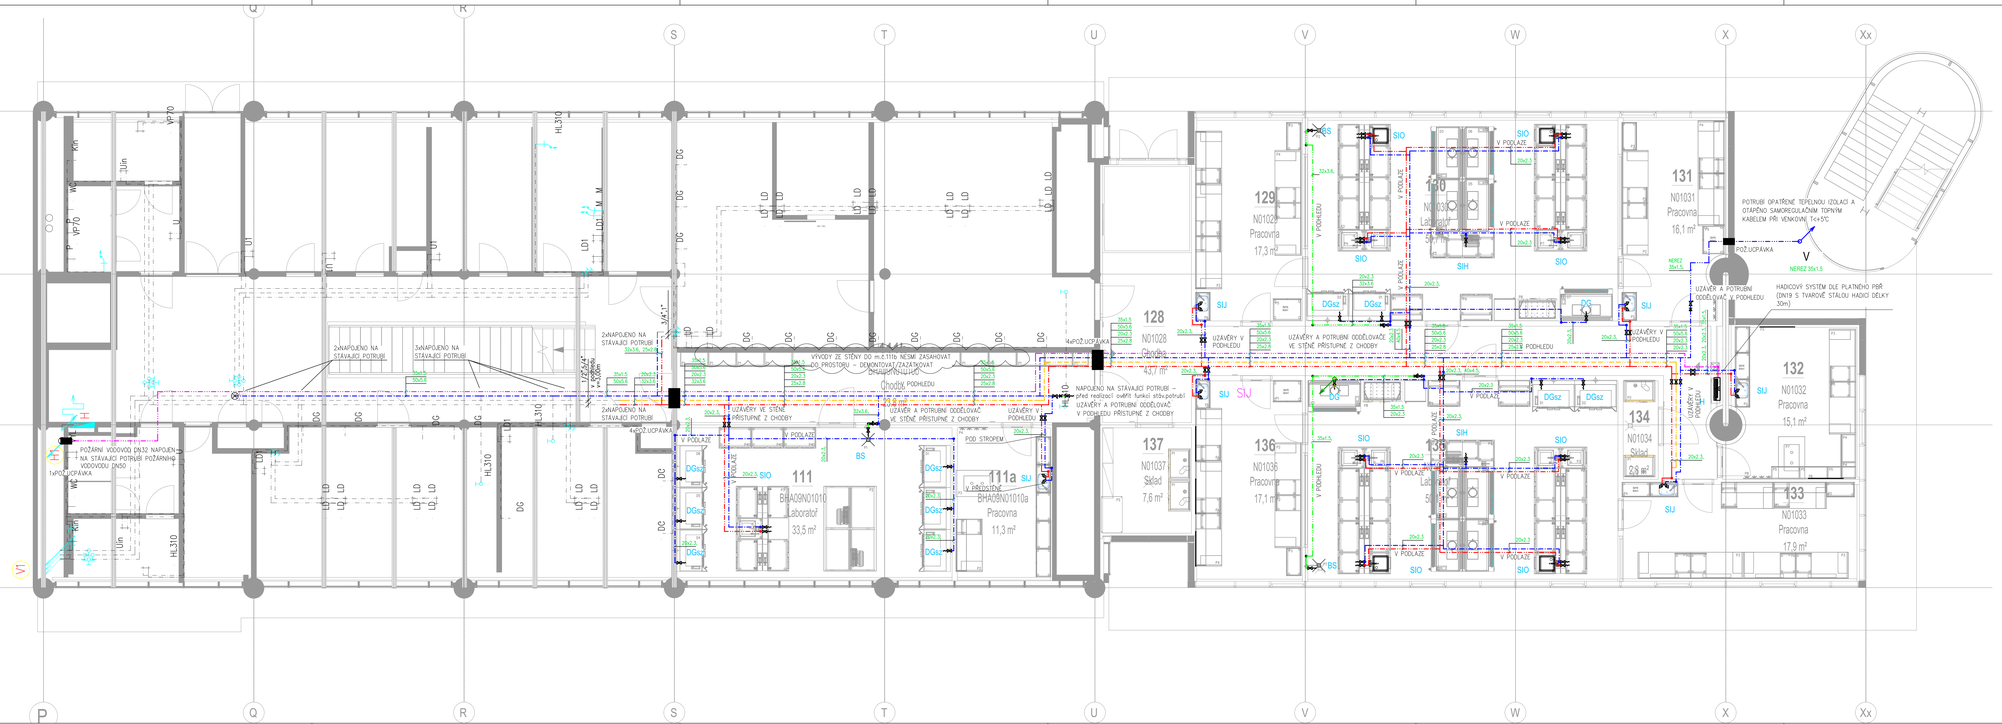

LEGENDA DLE DODAVATELE LABORATORNÍHO VYBAVENÍ

DGsz DIGESTOŘ STARÁ VÝVODY ZE ZDI
SIJ SKŘÍŇKA INSTALAČNÍ OBOUSTRANNÁ VÝVODY Z PODLAHY
SIJ SKŘÍŇKA INSTALAČNÍ JEDNOSTRANNÁ VÝVODY ZE ZDI
DG DIGESTOŘ G VÝVODY ZE ZDI
SIH SKŘÍŇKA INSTALAČNÍ PRO HNÍZDO DIGESTOŘÍ VÝVODY Z PODLAHY
BS SPRCHA CELOTĚLOVÁ – BEZPEČNOSTNÍ SPRCHA
PZ PARNÍ ZVLHČOVAČ

VODA PRO BEZPEČNOSTNÍ SPRCHU
TECHNOLOGICKÁ VODA PRO VZT
STÁVAJÍCÍ STUDENÁ VODA
STÁVAJÍCÍ POŽÁRNÍ VODA
STÁVAJÍCÍ TEPLÁ VODA
STÁVAJÍCÍ CIRKULACE
STUDENÁ VODA
POŽÁRNÍ VODA
TEPLÁ VODA
CIRKULACE

(V) STÁVAJÍCÍ STOUPAČKY VODY
(H) STÁVAJÍCÍ STOUPAČKY POŽÁRNÍ VODY

SVODNÉ POTRUBÍ SPLAŠKOVÉ KANALIZACE BUDE ZHOTOVENO Z PLASTOVÝCH TRUB PVCKS SPOJOVANÝCH PRŮŽEVNÝM KROUŽKY. SVODNÉ POTRUBÍ CHEMICKÉ KANALIZACE BUDE ZHOTOVENO Z PLASTOVÝCH TRUB PP KG2000 SPOJOVANÝCH PRŮŽEVNÍ KROUŽKY. PŘÍPOJKA STL PLYNOVODU BUDE ZHOTOVENA Z PE TRUB SPOJOVANÝCH ELEKTROSPOJKAMI. PŘÍPOJKA AREÁLOVÉHO POŽÁRNÍHO VODOVODU BUDE PROVEDENA Z PE TRUB SPOJOVANÝCH ELEKTROSPOJKAMI. PŘÍPOJOVACÍ A OTÁPĚNÉ POTRUBÍ VNITŘNÍ SPLAŠKOVÉ A CHEMICKÉ KANALIZACE BUDE ZHOTOVENA Z PP-HT. VNITŘNÍ ROZVODY PITNÉ VODY BUDOU ZHOTOVENY Z PP-RCT. VNITŘNÍ ROZVODY POŽÁRNÍHO VODOVODU BUDOU ZHOTOVENY Z NEREZOVÝCH TRUB. VNITŘNÍ STL PLYNOVOD BUDE ZHOTOVEN Z OCELOVÝCH TRUB SVAŘOVANÝCH PLAMENEM. ROZVODY PITNÉ VODY V EXTERÉRU BUDOU ZHOTOVENY OCELOVÝCH TRUB SVAŘOVANÝCH PLAMENEM. V EXTERÉRU BUDOU ROZVODY PITNÉ VODY OBALENY TEPELNOU IZOLACÍ A OTÁPĚNY SAMOREGULAČNÍM KABELEM (DODÁVKA PROFESE MaR). VEŠKERÉ ARMATURY BUDOU PŘÍSTUPNÉ K OBSLUZE A REVIZI, PRO JEJICH OSAZENÍ JE PŘI REALIZACI NUTNÁ KOORDINACE S OSTATNÍMI PROFESEMI. TRASY POTRUBÍ JSOU POUZE ORIENTAČNÍ, PŘI REALIZACI JE NUTNÁ KOORDINACE S OSTATNÍMI PROFESEMI. PROSTUPY NOSNÝMI PRVKY JE NUTNÉ KONZULTOVAT SE STATIKEM. PROSTUPY POŽÁRNÍMI ÚSEKY JE NUTNÉ VYBAVIT PROTIPOŽÁRNÍM OPATŘENÍM DLE PLATNÉHO PBŘ. MONTÁŽ POTRUBÍ BUDE PROVEDENA DLE PŘÍSLUŠNÝCH VÝROBCE A DLE PLATNÉ LEGISLATIVY.
U NAPOJENÍ NA STÁVAJÍCÍ ROZVODY JE NUTNÉ PŘED REALIZACÍ OVĚŘIT STAVY, MATERIÁL, DN STÁVAJÍCÍHO ROZVODU A ZPŮSOB NAPOJENÍ NA STÁVAJÍCÍ ROZVOD.
VÝVODY JEDNOTLIVÝCH MEDÍÍ JE NUTNÉ PŘÍPRAVIT DLE POŽADAVKŮ DODAVATELE TECHNOLOGIE!

± 0,000 = DLE STAV.

GŘEBEŘ Sekretariát
Atelier 99
Purkyňova
612 86/99
Brno
projektanti:
Ing. Zdeněk Vondrka
kom. kříže Jiřího 101,
679 72 Kunštát
IČ 07560291
architekt
zpracoval: Ing. Zdeněk Vondrka
HIP Ing. Marek Vrba
kreslil Ing. Zdeněk Vondrka
kontrolovat Ing. Zdeněk Vondrka
vedoucí projektant Ing. Zdeněk Vondrka
stavebník Masarykova univerzita, Žerotínovo nám. 617/9, 601 77 Brno
místo stavby Areál UK Bohunice, Bohunice, Kamenice 753/5, Brno

Vestavba pavilonu A8 v areálu UKB

název stavby	
objekt	SO 01
část	D.1.4.1 ZDRAVOTNÍ TECHNICKÉ INSTALACE
název dokumentu	PŮDORYS VODOVODU 1.NP

dokument	A-18-45
datum	01/2024
formát	
stupeň	DPS
revize	
měřítko	
číslo přílohy	D.1.4.1.03