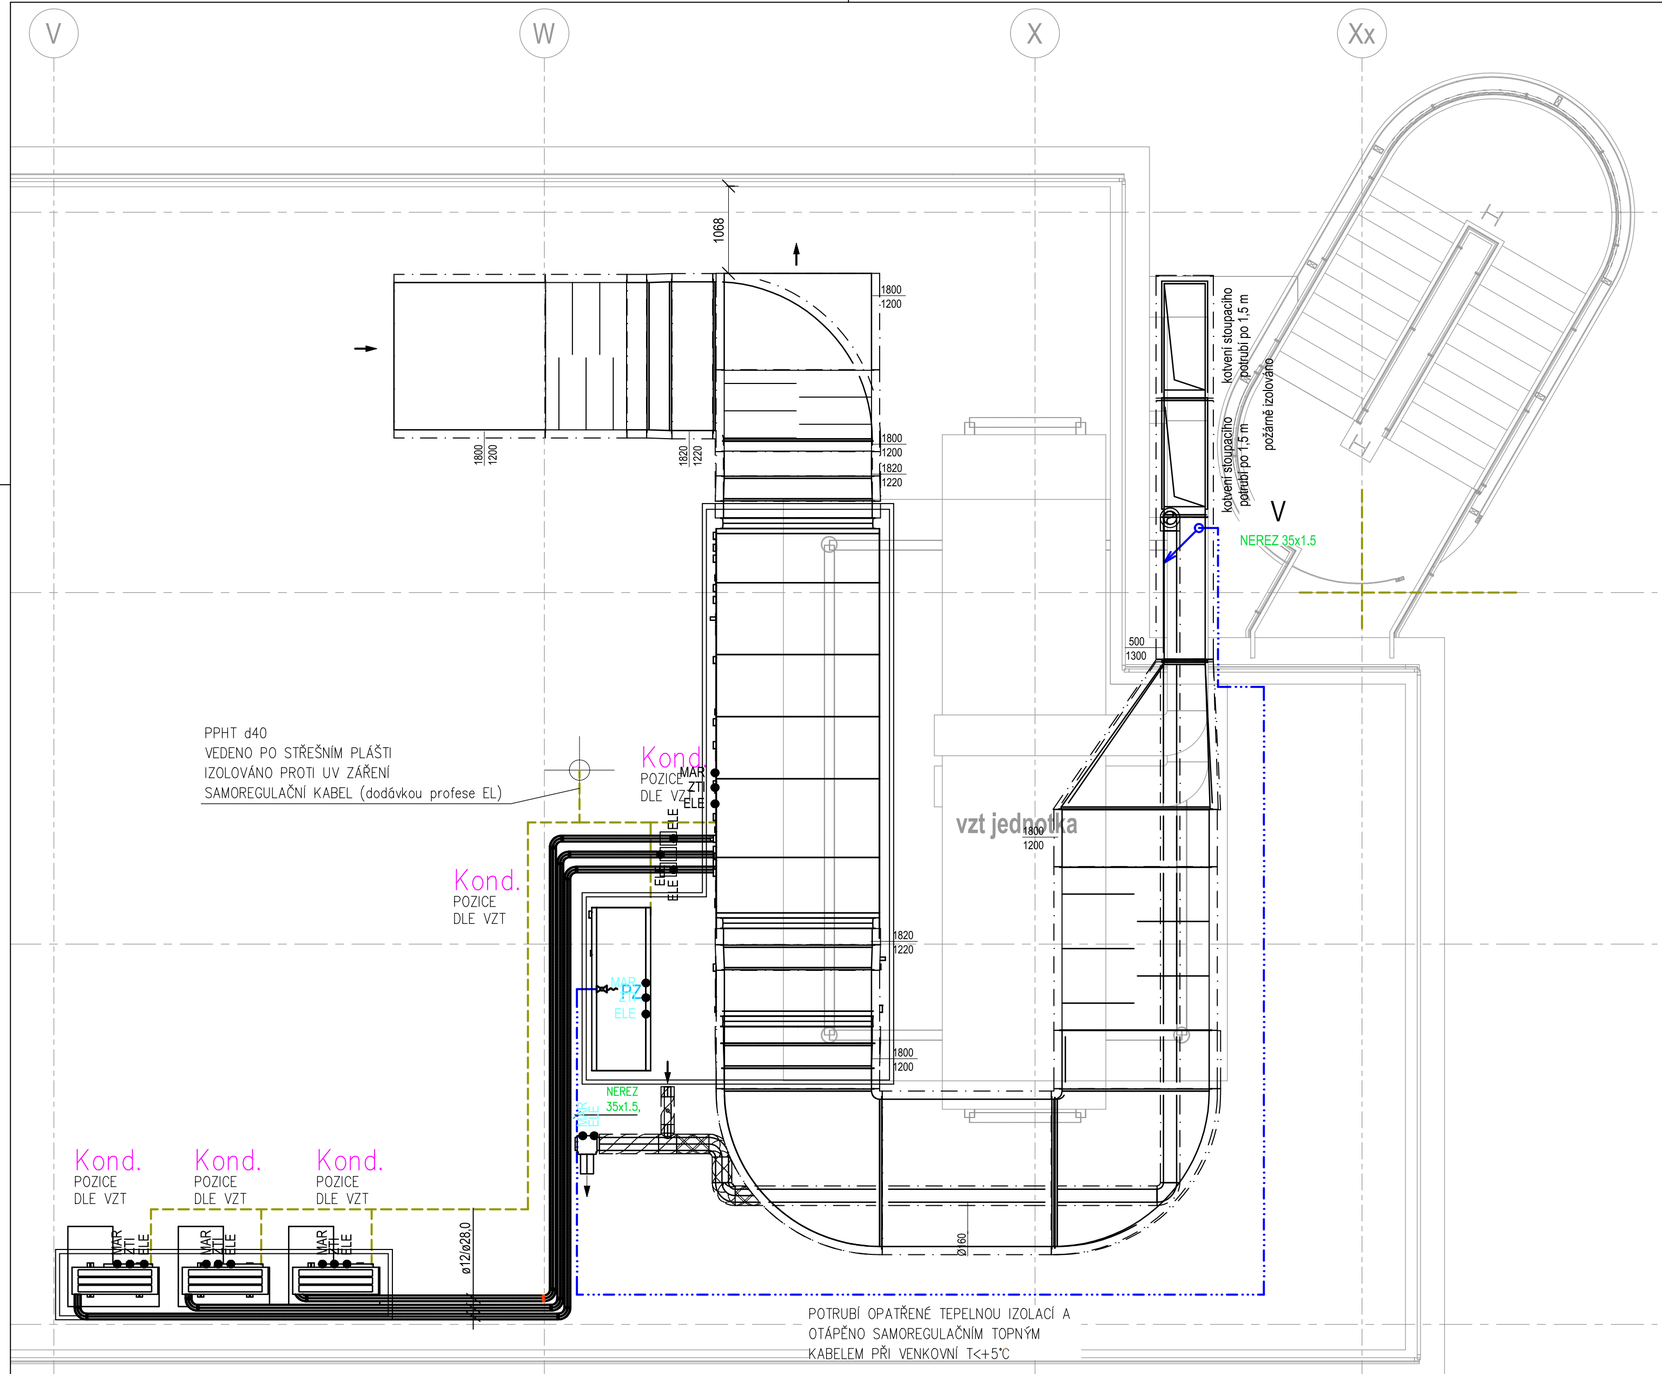

LEGENDA:

PZ PARNÍ ZVLHČOVAČ

Kond. KONDENZÁT

ODTOKOVÉ POTRUBÍ KANALIZACE OD VZT

TECHNOLOGICKÁ VODA PRO VZT

(V) STÁVAJÍCÍ STOUPAČKY VODY

(V) NOVÉ STOUPAČKY VODY

ROZVODY PITNÉ VODY V EXTERIÉRU BUDOU ZHOTOVENY OCELOVÝCH TRUB SVAŘOVANÝCH PLAMENEM, V EXTERIÉRU BUDOU ROZVODY PITNÉ VODY A ODTOKOVÉ POTRUBÍ KANALIZACE OBALENY TEPELNOU IZOLACÍ A OTÁPĚNY SAMOREGULAČNÍM KABELEM (DODÁVKA PROFESE EL). TRASY POTRUBÍ JSOU POUZE ORIENTAČNÍ, PŘI REALIZACI JE NUTNÁ KOORDINACE S OSTATNÍMI PROFESEMI. PROSTUPY NOSNÝMI PRVKY JE NUTNÉ KONZULTOVAT SE STATIKEM. PROSTUPY POŽÁRNÍMI ÚSEKY JE NUTNÉ VYBAVIT PROTIPOŽÁRNÍM OPATŘENÍM DLE PLATNÉHO PBŘ. MONTÁŽ POTRUBÍ BUDE PROVEDENA DLE PŘEDPISŮ VÝROBCE A DLE PLATNÉ LEGISLATIVY.

ODTOKOVÉ POTRUBÍ KANALIZACE BUDE ZHOTOVENO Z PP–HT. ČISTÍCÍ KUSY, ZÁPACHOVÉ UZÁVĚRKY A PŘIVZDUŠŇOVACÍ VENTILY BUDOU PŘÍSTUPNÉ K ÚDRŽBĚ A REVIZI.

U NAPOJENÍ NA STÁVAJÍCÍ ROZVODY JE NUTNÉ PŘED REALIZACÍ OVĚŘIT STAV, MATERIÁL, DN STÁVAJÍCÍHO ROZVODU A ZPŮSOB NAPOJENÍ NA STÁVAJÍCÍ ROZVOD.

VÝVODY JEDNOTLIVÝCH MÉDIÍ JE NUTNÉ PŘIPRAVIT DLE POŽADAVKŮ DODAVATELE TECHNOLOGIE!

± 0,000 = DLE STÁV. OBJEKTU

generální projektant		projektant části	
Atelier 99 Burkova 612 00/99 Brno		Ing. Zdenek Vaněrka nám. Krále Jiřího 101, 679 72 Kunštát IČ 07360291	
architekt		vypracoval	Ing. Zdenek Vaněrka
HIP	Ing. Marek Vrba	kreslil	Ing. Zdenek Vaněrka
kontroloval		zodp. projektant	Ing. Zdenek Vaněrka
stavebník	Masarykova univerzita, Žerotínovo nám. 617/9, 601 77 Brno	dokument	A–18–45
místo stavby	Areál UK Bohunice, Bohunice, Kamenice 753/5, Brno	datum	10/2024
		formát	
		stupeň	DPS
název stavby	**Vestavba pavilonu A8 v areálu UKB**	revize	
objekt	**SO 01**		
část	**D.1.4.1 ZDRAVOTNĚ TECHNICKÉ INSTALACE**	měřítko	
název dokumentu	**PŮDORYS STŘECHY**	číslo přílohy	**D.1.4.1.04**