



08.STR.VZT.0000/423.01 - VĚTRÁNÍ LABORATOŘE

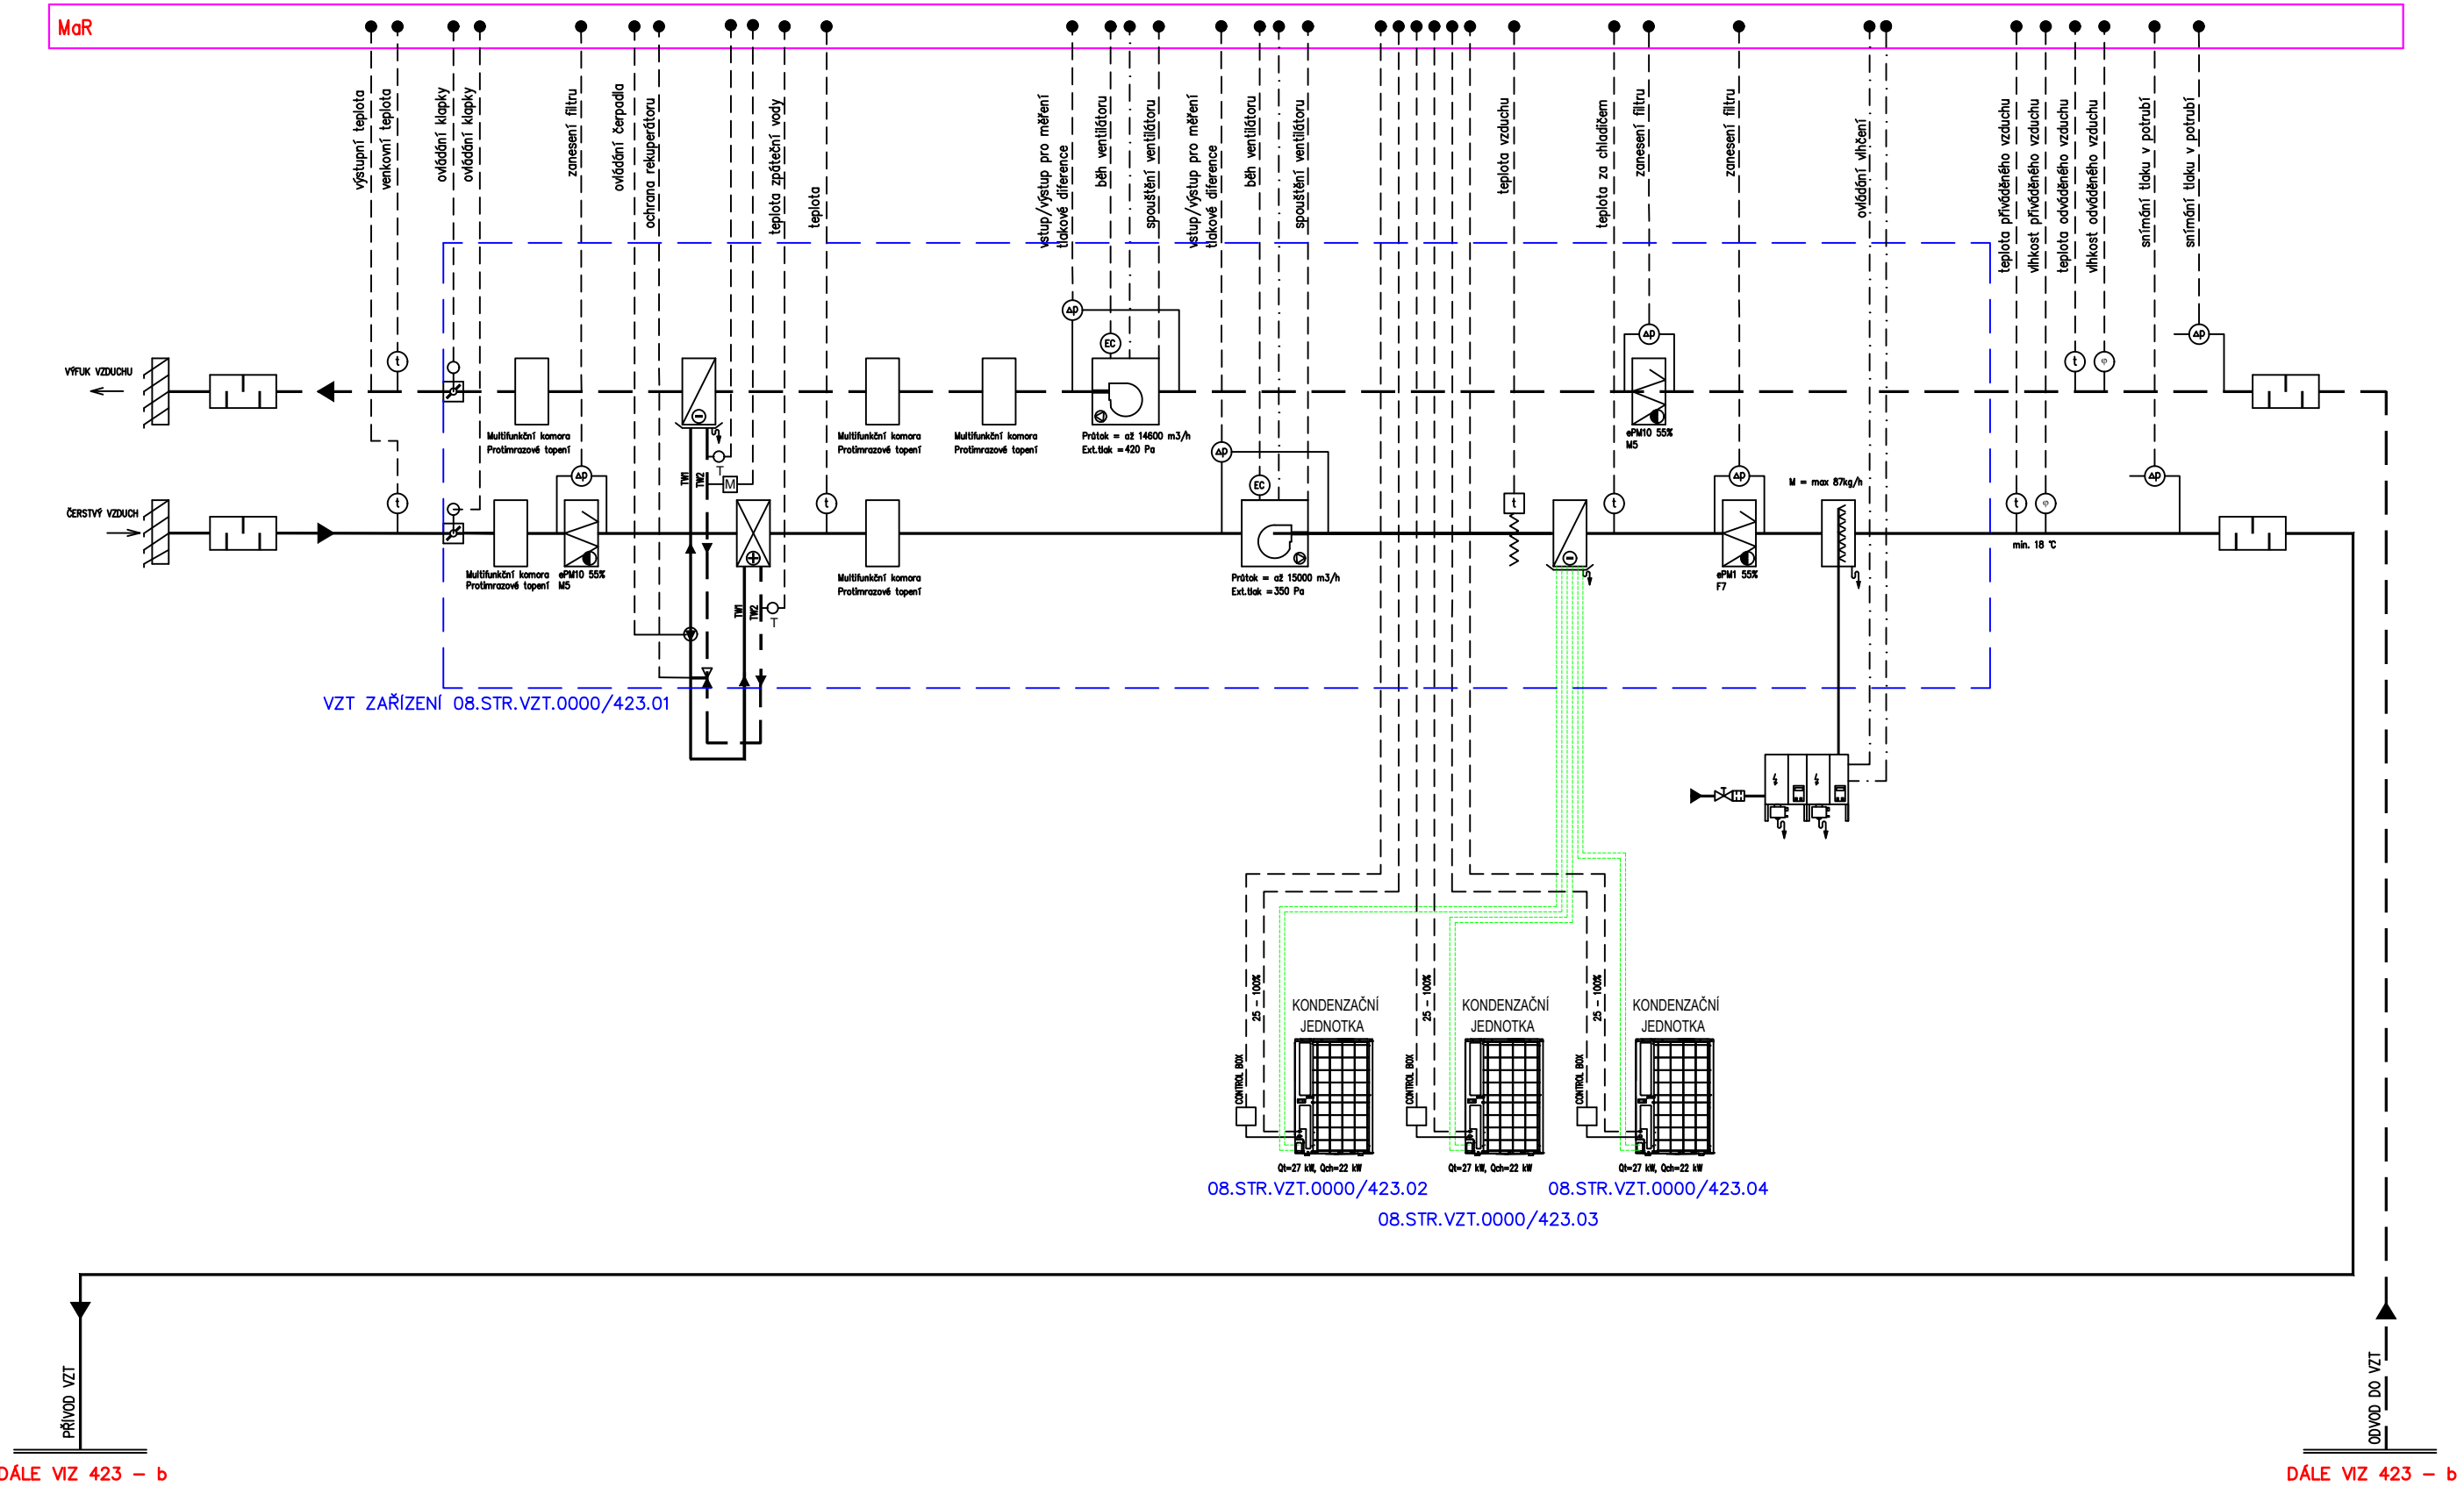



NÁZEV AKCE:	P23P158 - VESTAVBA PAVILONU A8 V ÚROVNI 1.NP - VZT			POZNÁMKA: 1. N - normální, Dmin - minimální průtok digestoří, Dmax - maximální průtok digestoří, OS - odtah spalin, OZ - odtahovaný zákryt 2. V místnostech, kde je požadováno dodržení přetlaků budou finální hodnoty průtoků nastaveny dle skutečnosti na stavbě. 3.	PŘÍLOHA TZ
NÁZEV ZAŘÍZENÍ:	08.STR.VZT.0000/423.01 - VĚTRÁNÍ LABORATOŘE				ČÁST
VYPRACOVAL:	ING. ROMAN ŠTENCL	DATUM:	10/2024		423 - a

08.STR.VZT.0000/423.01 - VĚTRÁNÍ LABORATOŘE

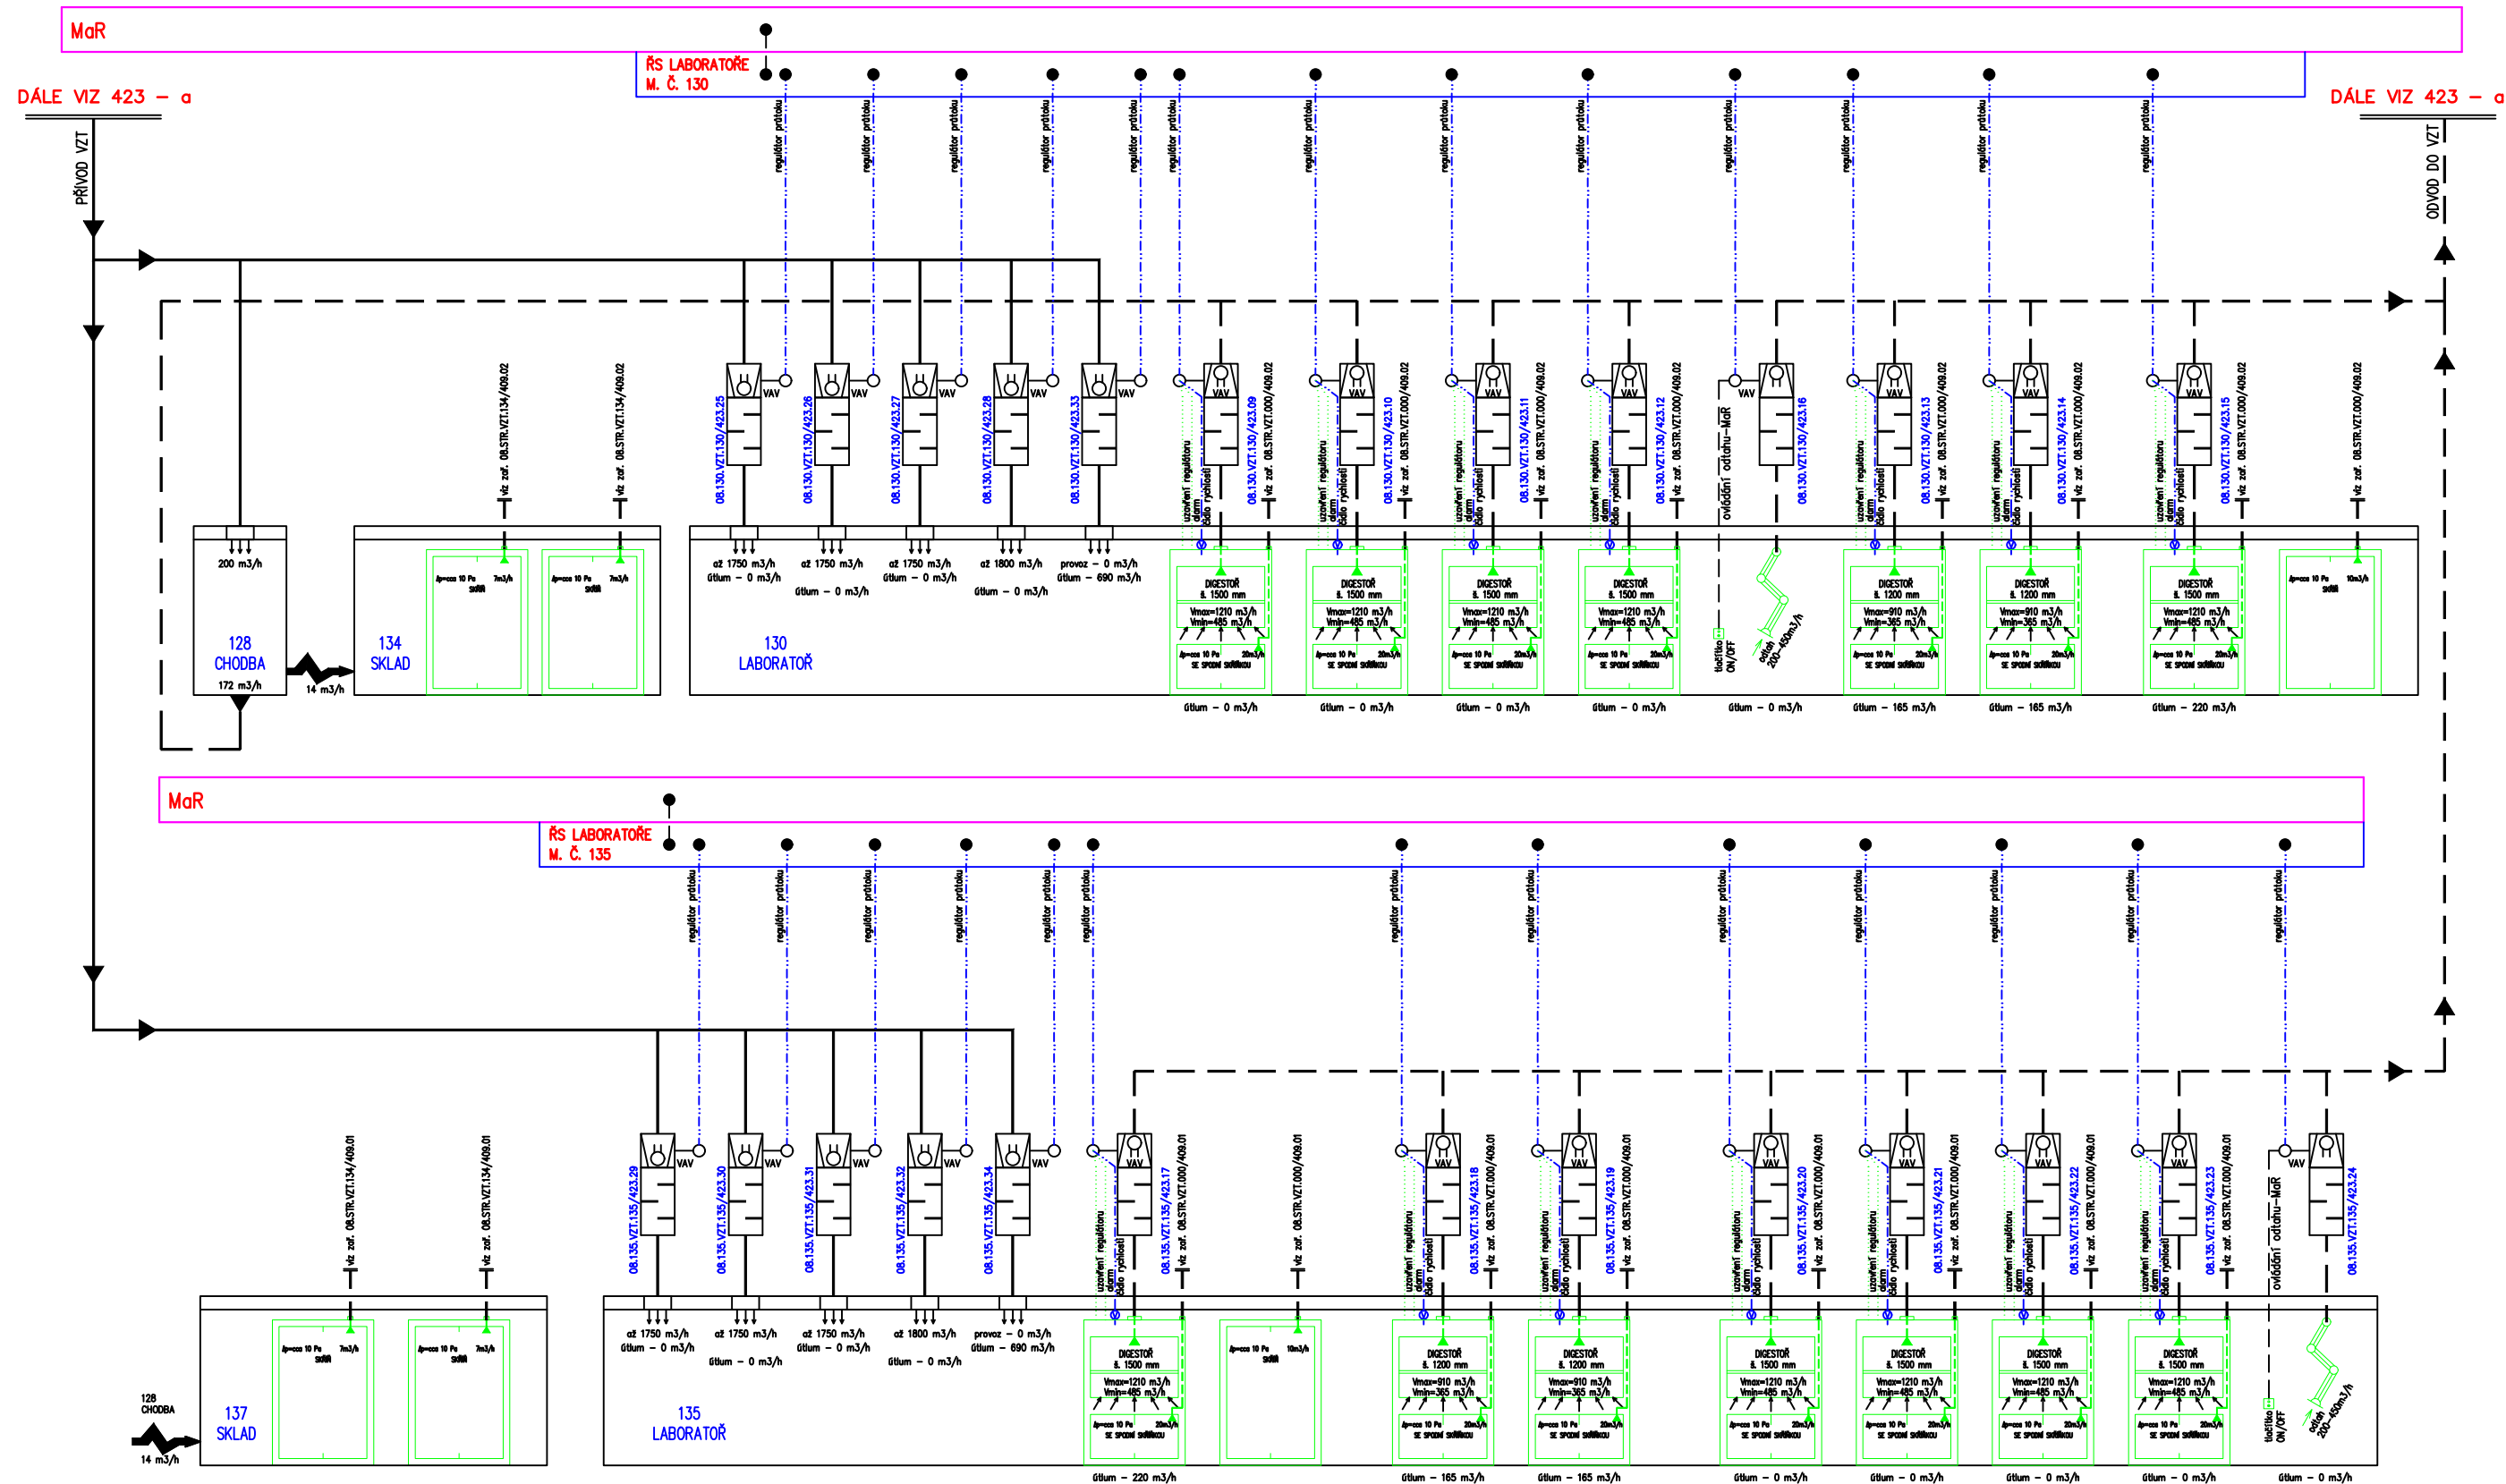

NÁZEV AKCE:	P23P158 - VESTAVBA PAVILONU A8 V ÚROVNI 1.NP - VZT			POZNÁMKA: 1. N - normální, Dmin - minimální průtok digestoří, Dmax - maximální průtok digestoří, OS - odtah spalin, OZ - odtahovaný zákryt 2. V místnostech, kde je požadováno dodržení přetlaků budou finální hodnoty průtoků nastaveny dle skutečnosti na stavbě. 3.	PŘÍLOHA TZ
NÁZEV ZAŘÍZENÍ:	08.STR.VZT.0000/423.01 - VĚTRÁNÍ LABORATOŘE				ČÁST
VYPRACOVAL:	ING. ROMAN ŠTENCL	DATUM:	10/2024		423 - b


08.STR.VZT.000/409.02 - Odsávání skříněk v místnosti č.130, 135 a 137

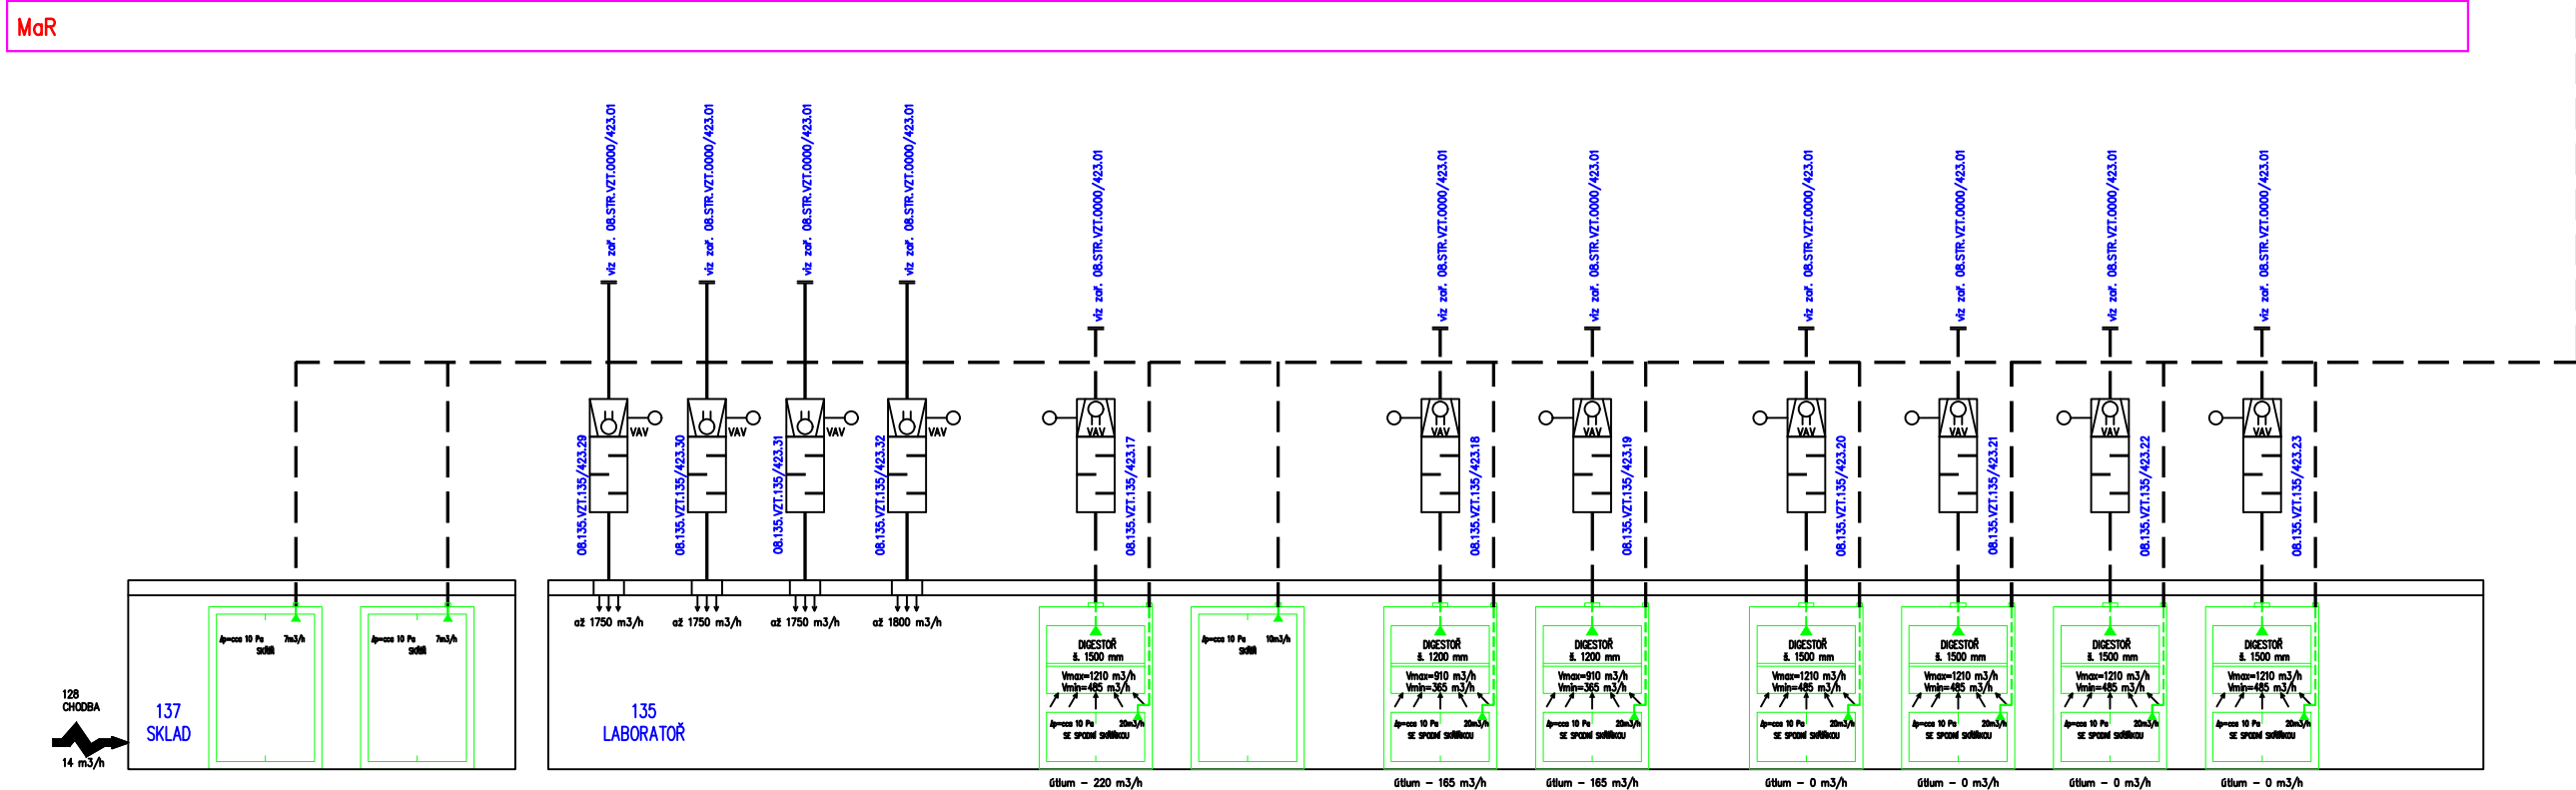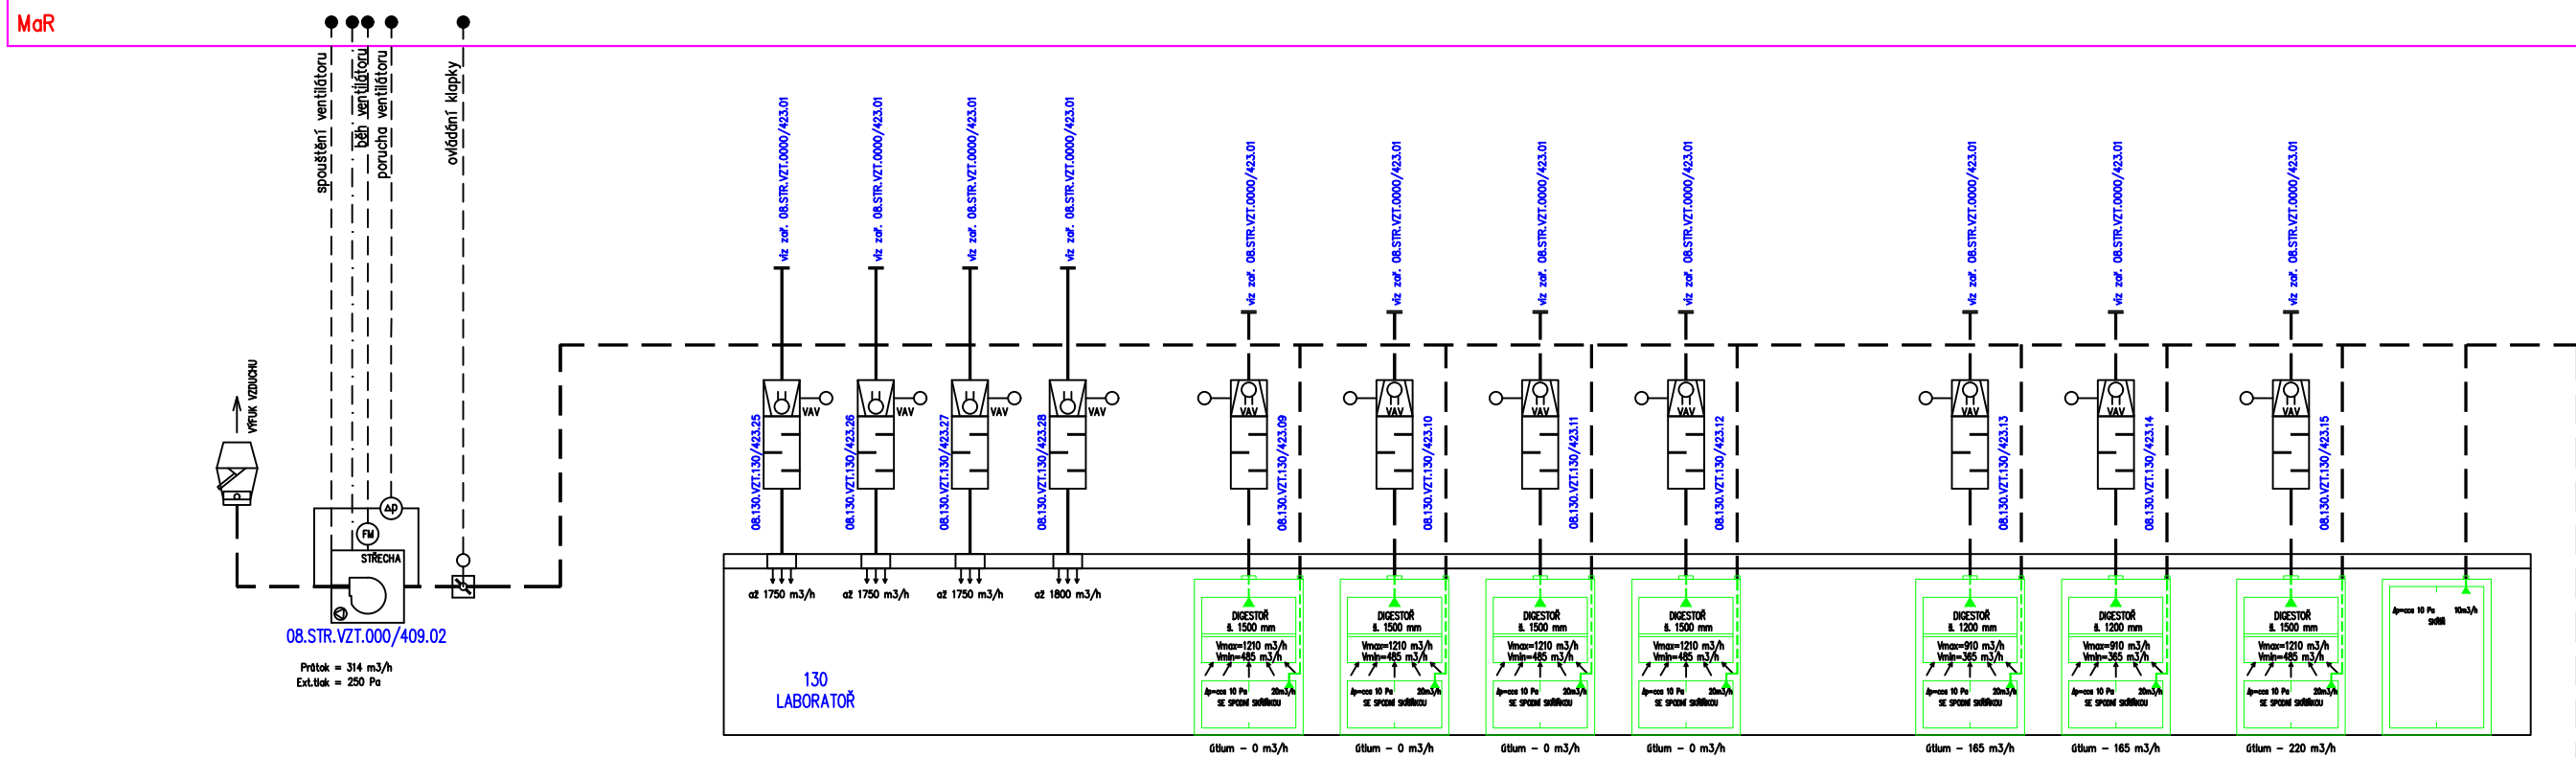

NÁZEV AKCE:	P23P158 - VESTAVBA PAVILONU A8 V ÚROVNI 1.NP - VZT			POZNÁMKA: 1. N - normální, Dmin - minimální průtok digestoří, Dmax - maximální průtok digestoří, OS - odtah spalin, OZ - odtahovaný zákryt 2. V místnostech, kde je požadováno dodržení přetlaků budou finální hodnoty průtoků nastaveny dle skutečnosti na stavbě. 3.	PŘÍLOHA TZ
NÁZEV ZAŘÍZENÍ:	08.STR.VZT.000/409.02 - Odsávání skříněk v místnosti č.130, 135 a 137				ČÁST
VYPRACOVAL:	ING. ROMAN ŠTENCL	DATUM:	10/2024		409.01

08.STR.VZT.000/409.02 - Odvětrání skříněk v místnosti č.134

MaR

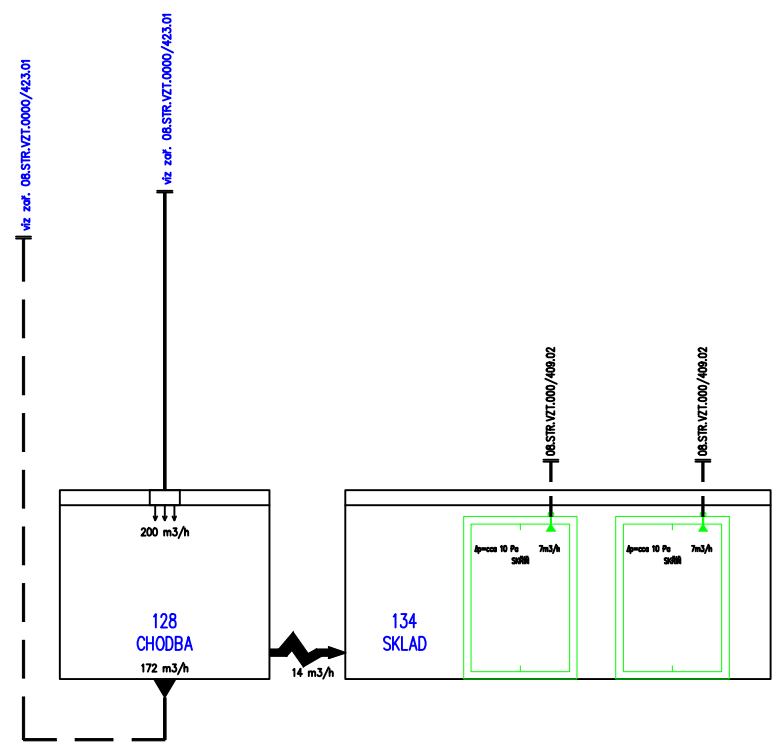

NÁZEV AKCE:	P23P158 - VESTAVBA PAVILONU A8 V ÚROVNI 1.NP - VZT			POZNÁMKA: 1. N - normální, Dmin - minimální průtok digestoří, Dmax - maximální průtok digestoří, OS - odtah spalin, OZ - odtahovaný zákryt 2. V místnostech, kde je požadováno dodržení přetlaků budou finální hodnoty průtoků nastaveny dle skutečnosti na stavbě. 3.	PŘÍLOHA TZ
NÁZEV ZAŘÍZENÍ:	08.STR.VZT.134/409.02 - Odvětrání skříněk v místnosti č.134				ČÁST
VYPRACOVAL:	ING. ROMAN ŠTENCL	DATUM:	10/2024		409.02