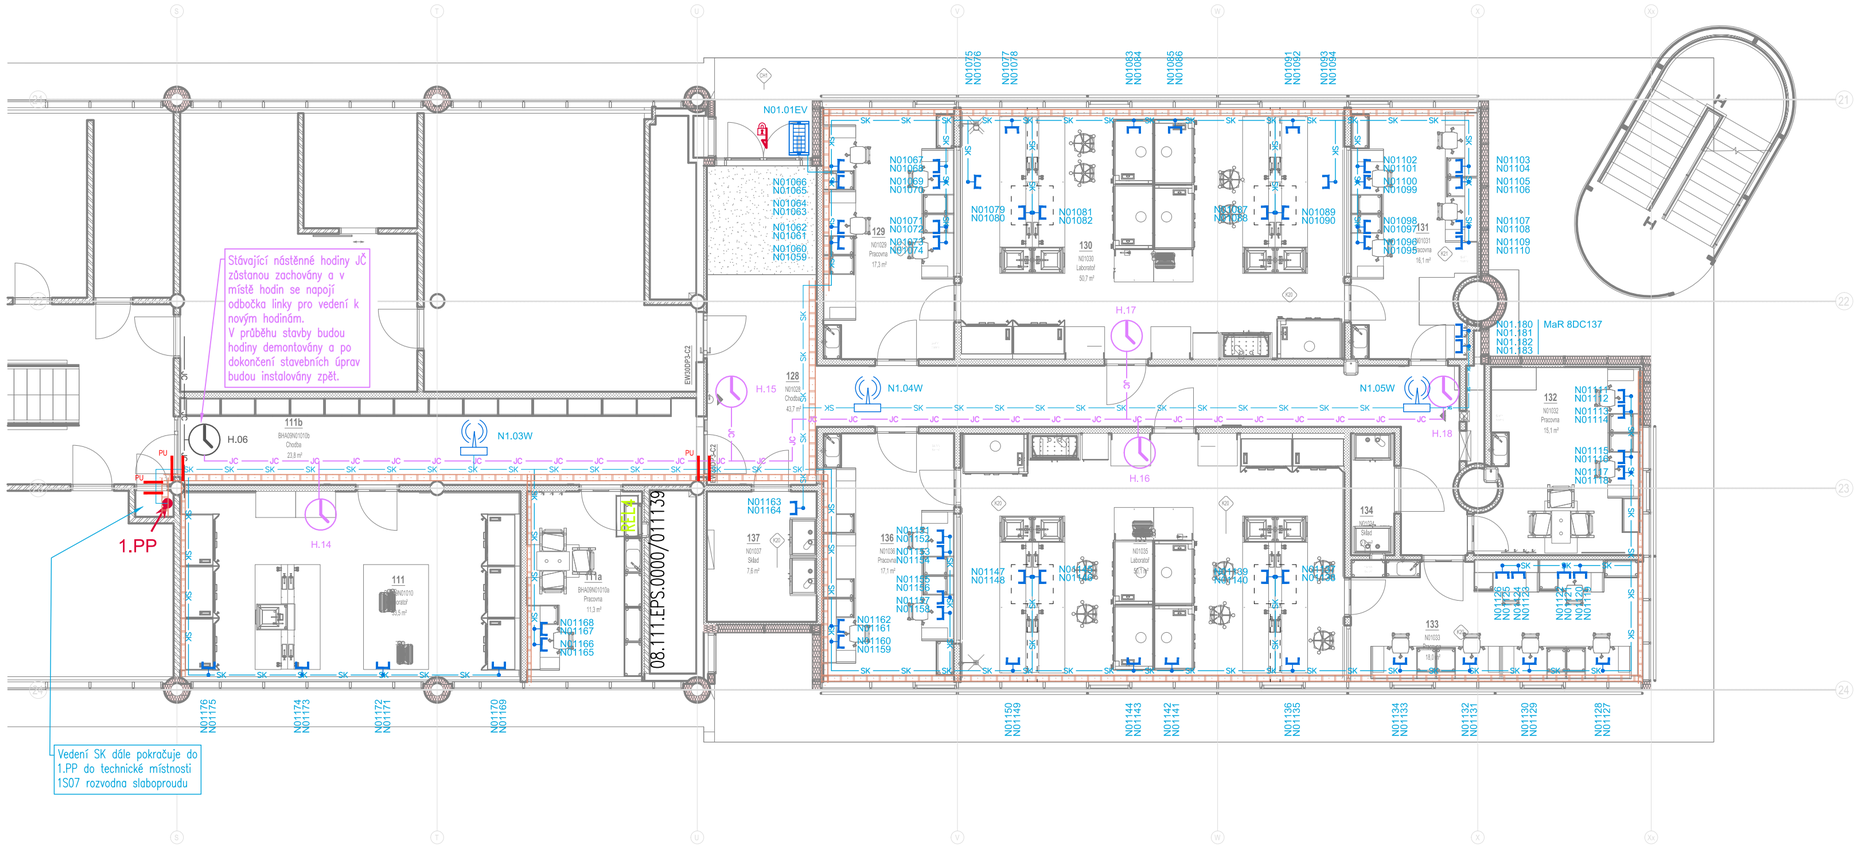

ČÍSLOVÁNÍ:

Adresace prvků zásuvek SK: N01121

- číselné pořadí portu RJ45 v patře
- číslo patra

Podrobnosti zapojení a význam číslování jsou dále patrny z blokového schéma.

LEGENDA KABELOVÉ TRASY:

- SK — kabelová trasa SK
- elektroinstalační parapetní kanál vedený po stěně povrchově
- elektroinstalační kabelový žlab vedený v podhledu
- podlabová krabice
- podlahový kabelový kanál
- PU — požární ucpávka kabelových tras
- prostup do dalšího podlaží
- vedení v tr. pod omítkou /ve stěně
- vedení v tr. stropem /nad podhledem
- vedení v tr. v podlaze
- vedení na povrchu
- významná změna výšky rozvodů

Detaily vedení kabelových tras jsou uvedeny na výkrese a v technické zprávě.

LEGENDA SK:

- datový rozvaděč
- datová zásuvka 2xRJ45
- datová zásuvka 1xRJ45
- dveřní komunikátor – videotelefon
- datová zásuvka 4xRJ45 v podlahové krabici
- přístupový bod WI–FI zásuvka 1xRJ45 v podhledu

POPIS:

SVORKOVÉ ZAPOJENÍ ZAŘÍZENÍ PROVÉST DLE DOKUMENTACE KONKRÉTNÍHO VÝROBCE, OD DODAVATELE BUDE SOUČÁSTÍ DÍLENSKÉ DOKUMENTACE.
VŠECHNY KOVOVÉ SKŘÍNĚ PŘIPOJIT NA ZEMNÍCÍ SBĚRNICI.
STOJANOVÝ ROZVADĚČ RACK INSTALOVAT S ODSTUPEM OD STĚNY.
PU POŽÁRNÍ UCPÁVKA SE ŘÍDÍ DOKUMENTACÍ PBŘ.
DODRŽET ODSTUPOVÉ VZDÁLENOSTI OD VEDENÍ ELEKTROINSTALACE A OSTATNÍCH VEDENÍ.
POZICE PRVKŮ KOORDINOVAT S OSTATNÍMI TECHNOLOGIEMI (POTRUBÍ VZT apod.).

PÁTEŘNÍ KABELOVÉ TRASY BUDOU VEDENY V ELEKTROINSTALAČNÍCH ŽLABECH V PODHLEDU, ODBOČUJÍCÍ TRASY BUDOU VEDENY V ELEKTROINSTALAČNÍCH TRUBKÁCH NA PŘÍCHYTKÁCH A MIMO PODHLED VE STĚNĚ POD OMÍTKOU. VE VYZNAČENÝCH PROSTORECH BUDOU VEDENY V PARAPETNÍM KANÁLU.
PARAPETNÍ KANÁL DVOUKOMOROVÝ PRO INSTALACI ZÁSUVEK JE SOUČÁSTÍ DODÁVKY TECHNOLOGIE SILNOPROUD, STÍNĚNÝ KANÁL BUDE SLOUŽIT PRO VEDENÍ KABELŮ SILNOPROUDU PRO ZAJIŠTĚNÍ ODSTUPU OD DATOVÝCH KABELŮ SK.
KABELÁŽ BUDE V PROVEDENÍ $B2_{CA}S1D1$.

0,000 = 236,290 m n.m. B.P.V.

generální projektant

Atelier 99 s.r.o.
Purkyňova 99
612 00 Brno

projektant části

architekt		vypracoval	Ing. Martin Meca
HIP		kreslil	Ing. Martin Meca
kontroloval		zodp. projektant	Ing. Luboš Novák

stavebník: Masarykova univerzita, Žerotínovo nám. 617/9, 601 77 Brno
místo stavby: Areál UK Bohunice, Bohunice, Kamenice 753/5, Brno

Vestavba pavilonu A8 v areálu UKB

název stavby

objekt: SO 01 - Vestavba pavilonu A8 v areálu UKB
část: D.1.4.5b - SLABOPROUDÁ ELEKTROTECHNIKA

název dokumentu: 1.NP - SK a JČ

dokument	
datum	10/2024
formát	6x A4
stupeň	DPS
revize	01
měřítko	-
číslo přílohy	D.1.4.5 - 101