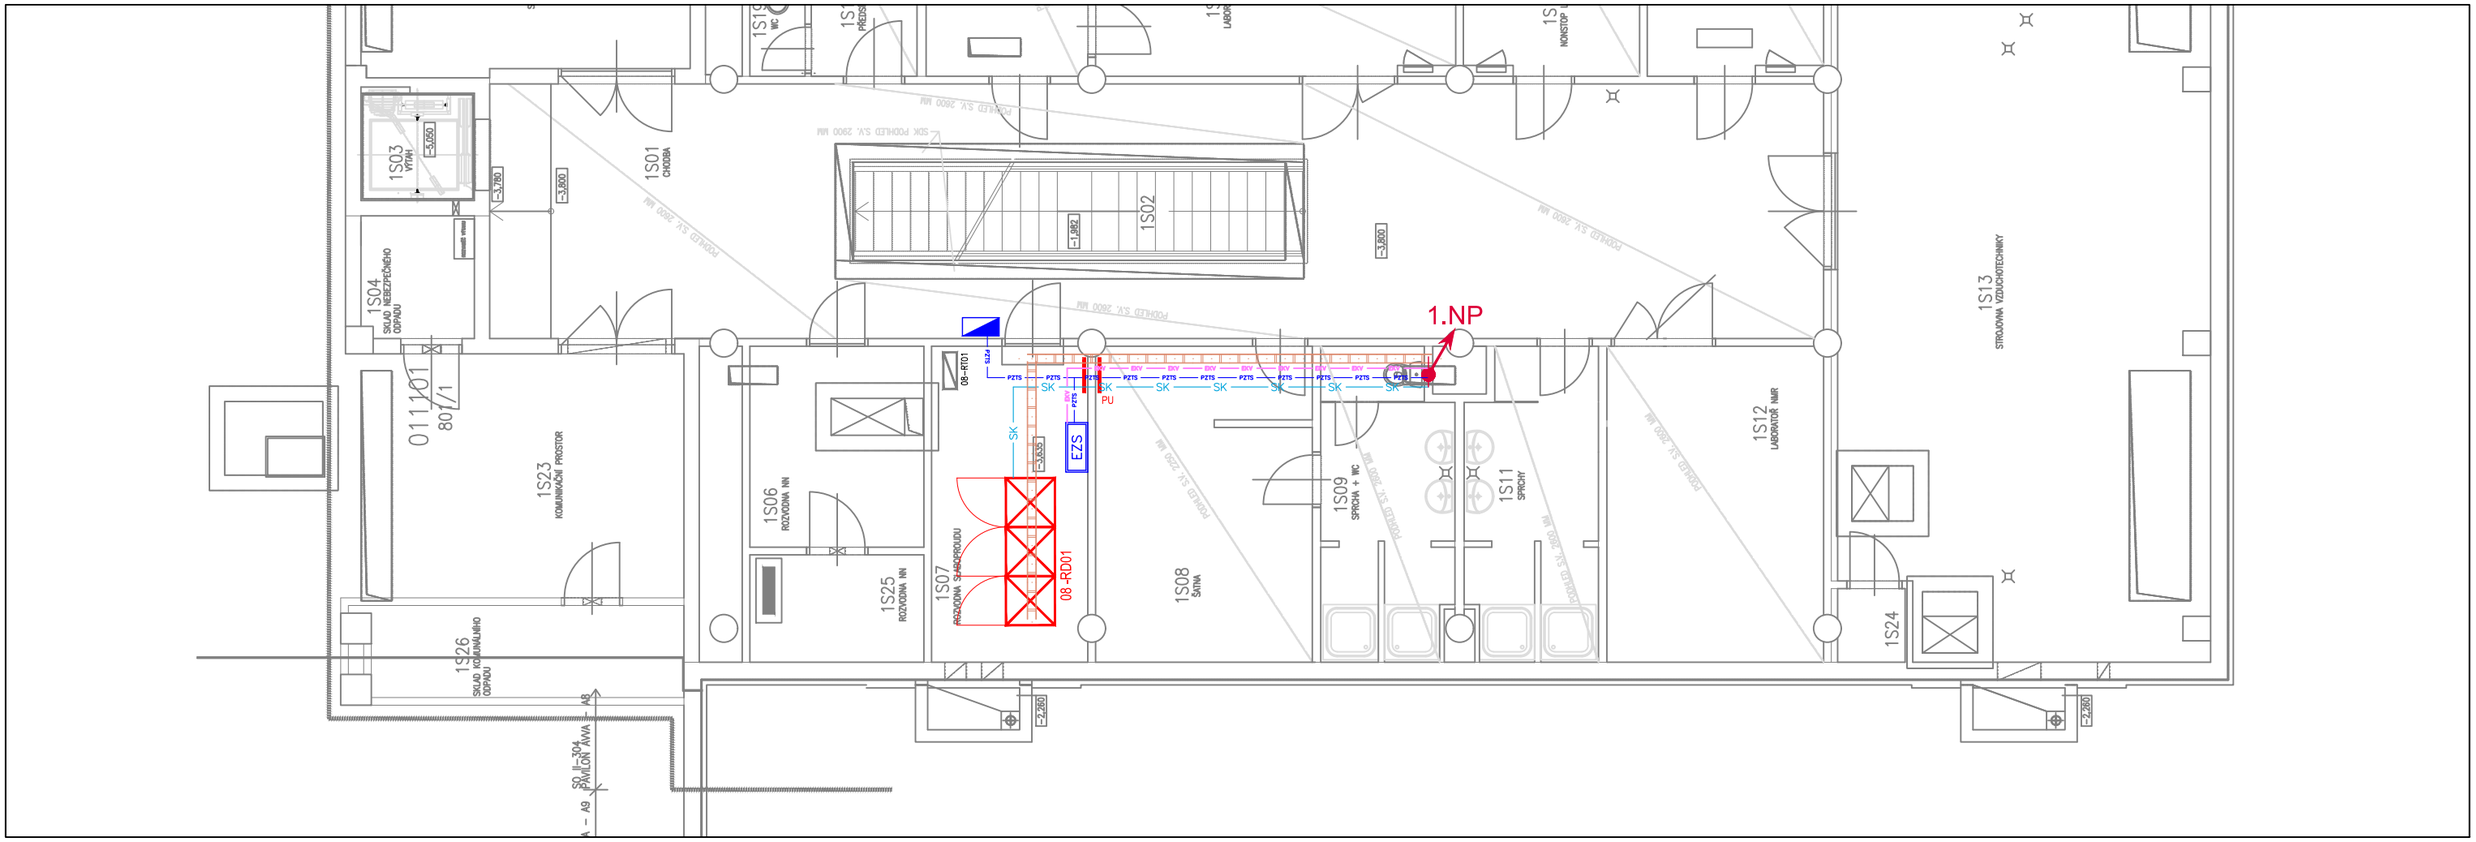

0,000 = 236,290 m n.m. B.P.V.

generální projektant

Atelier 99 s.r.o.
Purkyňova 99
612 00 Brno

projektant části

architekt		vypracoval	Ing. Martin Meca
HIP		kreslil	Ing. Martin Meca
kontroloval		zodp. projektant	Ing. Luboš Novák
stavebník	Masarykova univerzita, Žerotínovo nám. 617/9, 601 77 Brno		
místo stavby	Areál UK Bohunice, Bohunice, Kamenice 753/5, Brno		

Vestavba pavilonu A8 v areálu UKB

název stavby		dokument	
objekt	**SO 01 - Vestavba pavilonu A8 v areálu UKB**	datum	04/2024
část	**D.1.4.5b - SLABOPROUDÁ ELEKTROTECHNIKA**	formát	A3
		stupeň	DPS
		revize	00
název dokumentu	**1.PP - SLP**	měřítko	-
		číslo přílohy	**D.1.4.5 - 107**