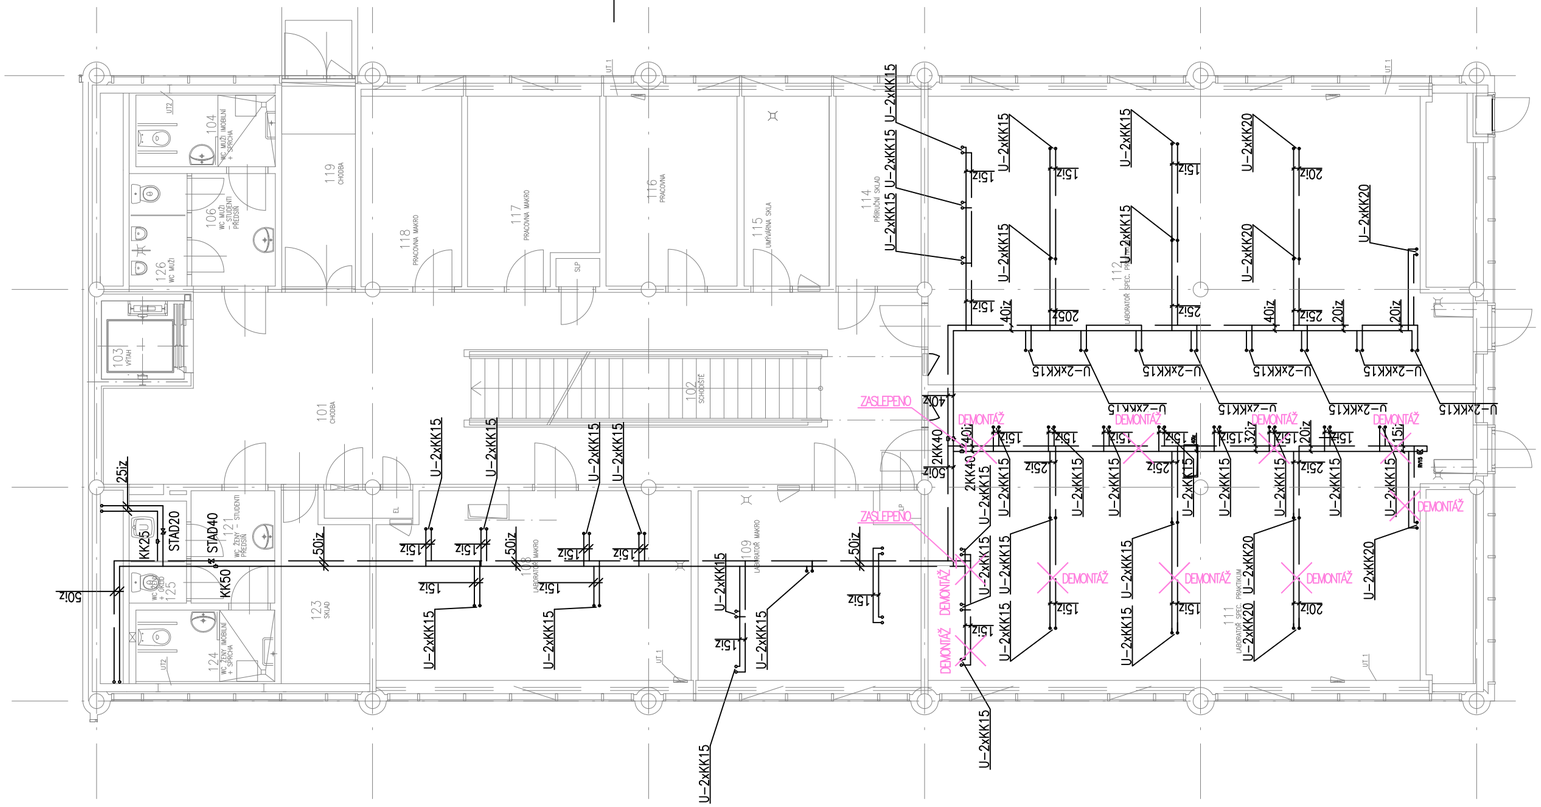

LEGENDA POTRUBÍ:

STÁVAJÍCÍ STAV POTRUBÍ UOCHV – PŘÍVOD

STÁVAJÍCÍ STAV POTRUBÍ UOCHV – VRAT

LEGENDA MÍSTNOSTÍ:

Č.M.	ÚČEL MÍSTNOSTI	PLOCHA m²
101	CHODBA	58,30
102	SCHODIŠTĚ	12,16
103	VÝTAH	3,06
104	WC–MUŽI–IMOBILNÍ–STUDENTI + SPRCHA	4,85
105	NEOBSAZENO	0,00
106	WC–MUŽI–STUD.–PŘEDSÍŇ	4,45
107	NEOBSAZENO	0,00
108	LABORATOŘ MAKRO	27,47
109	LABORATOŘ MAKRO	20,00
110	VENKOVNÍ PROSTOR	316,71
111	LABORATOŘ SPEC. PRAKTIKUM	69,42
112	LABORATOŘ SPEC. PRAKTIKUM	69,42
113	NEOBSAZENO	0,00
114	PŘÍRUČNÍ SKLAD	7,63
115	UMÝVÁRNA SKLA	7,63
116	PRACOVNA	12,57
117	PRACOVNA MAKRO	11,10
118	PRACOVNA MAKRO	9,03
119	CHODBA	7,22
121	WC–ŽENY–STUD.–PŘEDSÍŇ	4,69
122	SCHODIŠTĚ	16,82
123	SKLAD	7,67
124	WC–ŽENY–IMOBILNÍ–STUDENTI +SPRCHA	4,99
125	WC–ŽENY–STUDENTI +ÚKLID	2,77
126	WC–MUŽI–STUDENTI	3,09

± 0,000 = DLE STÁV. OBJEKTU

generální projektant

Atelier 99 s.r.o.
Purky ňova 71/99
612 00 Brno

projektant části

FourClima
Trnkova 3070/150a, 628 00 Brno
Telefon 00420 776 151 168
FourClima s.r.o.

architekt		vypracoval	Ing. Petr Illichman
HIP	Ing. Marek Vrba	kreslil	Ing. Petr Illichman
kontroloval	Ing. Josef Pirochta	zodp. projektant	Ing. Jiří Hájek

stavebník	Masarykova univerzita, Žerotínovo nám. 617/9, 601 77 Brno
místo stavby	Areál UK Bohunice, Bohunice, Kamenice 753/5, Brno

Vestavba pavilonu A8 v areálu UKB

název stavby	
objekt	SO 01
část	D.1.4.7 UZAVŘENÉ OKRUHY CHLADÍCÍ VODY
název dokumentu	PŮDORYS 1.NP-DEMONTÁŽE

dokument	A–18–45
datum	10/2024
formát	3xA4
stupeň	DPS
revize	
měřítko	1:100
číslo přílohy	07