




POHLED SEVERNÍ  
1 : 200

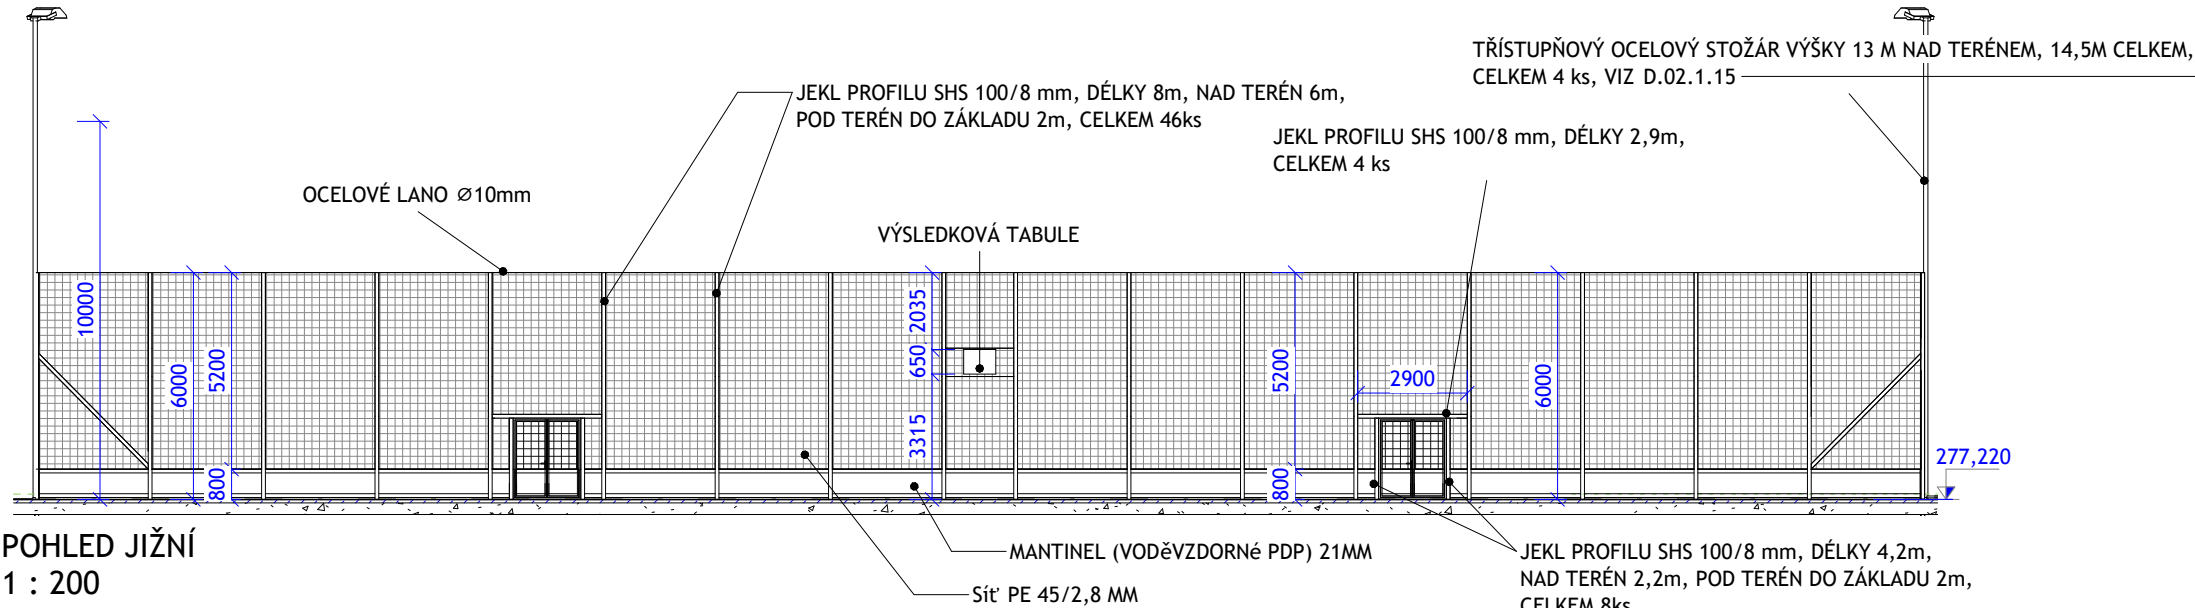


POHLED JIŽNÍ  
1 : 200

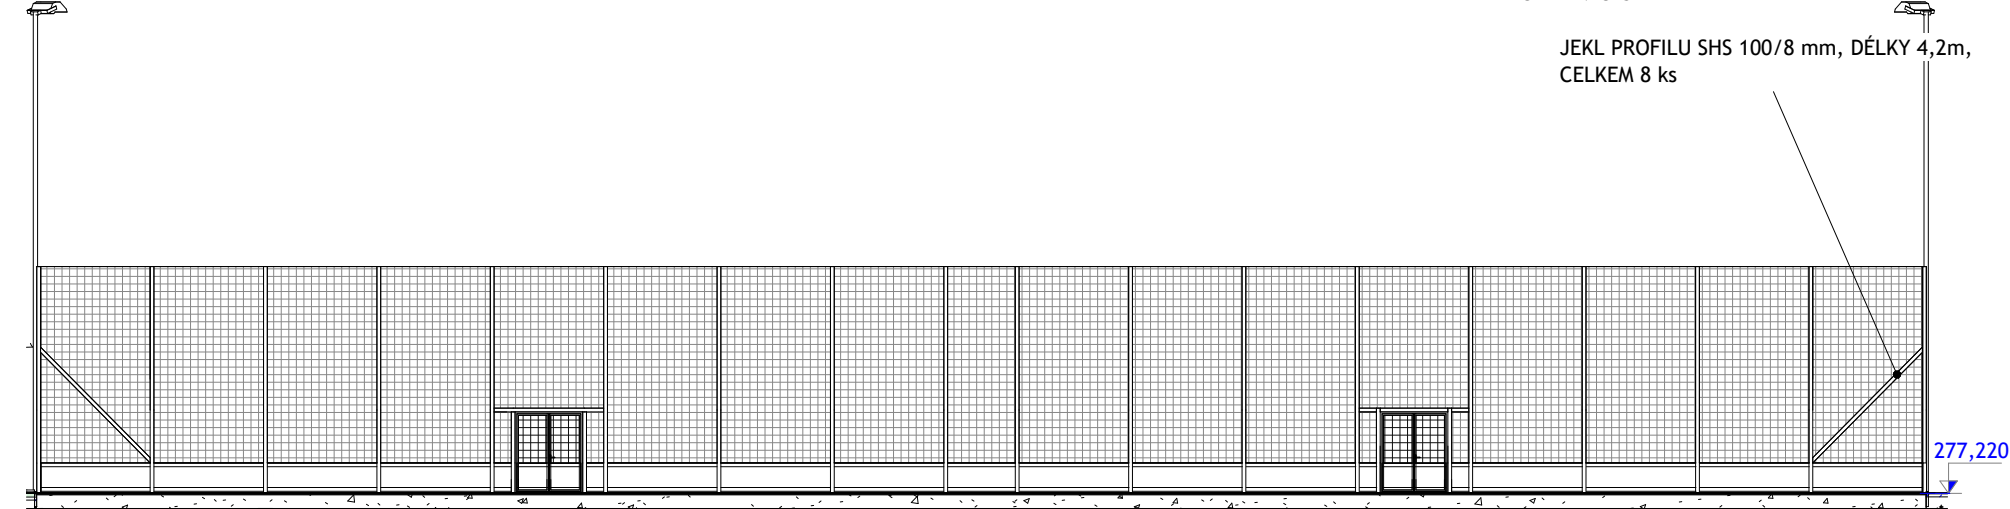


POHLED ZÁPADNÍ  
1 : 200

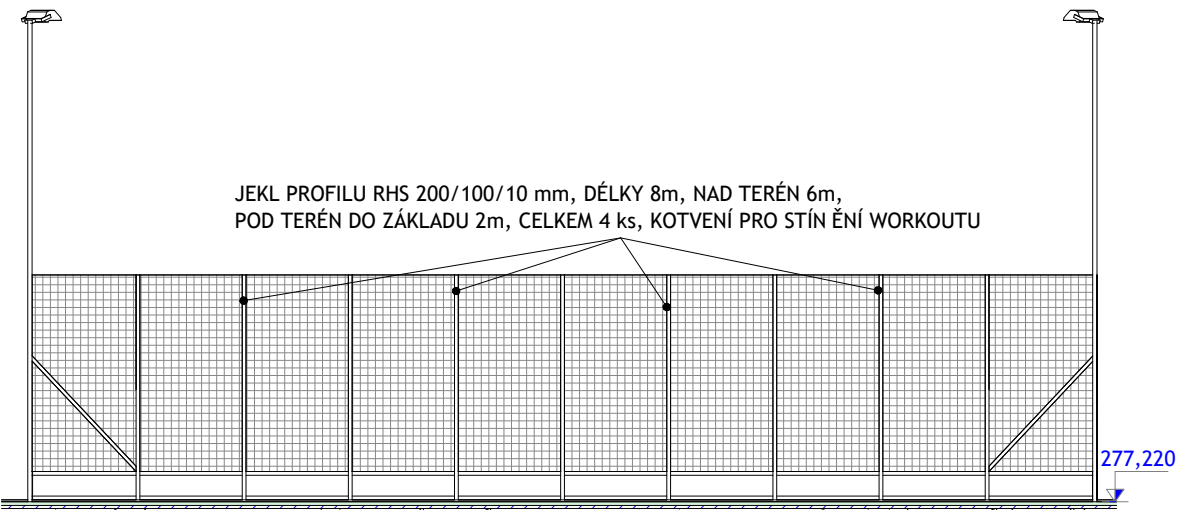


POHLED VÝCHODNÍ  
1 : 200

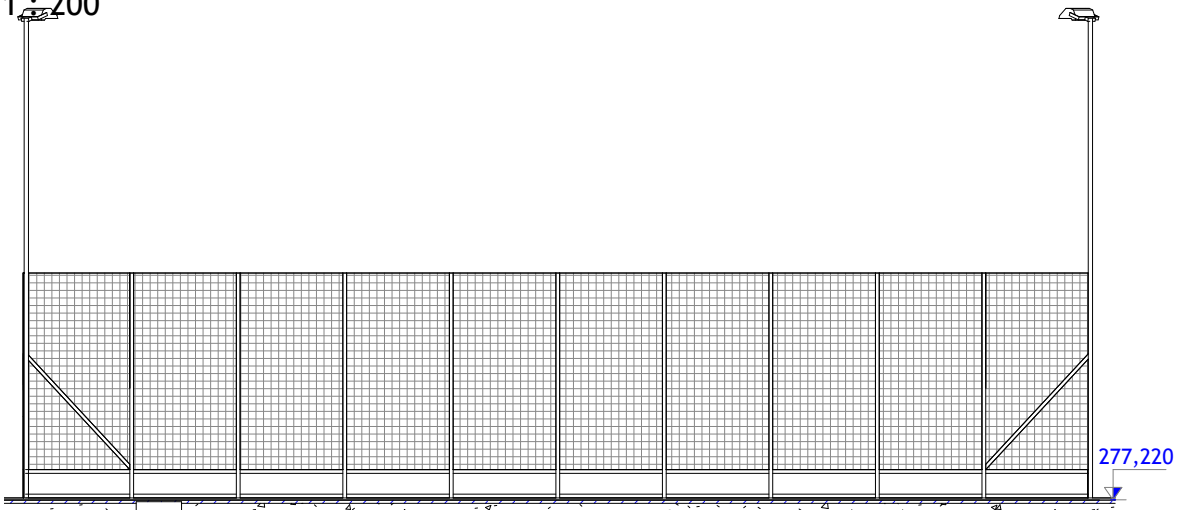

VSTUP  
1 : 50

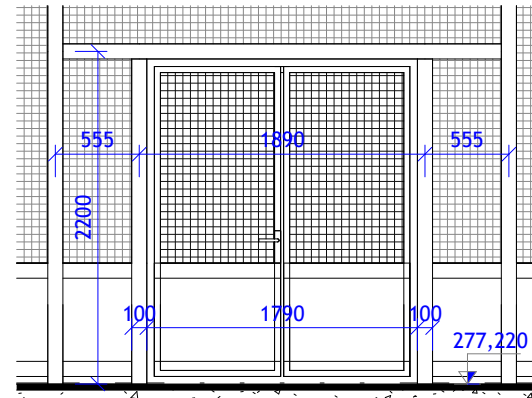

VÝSLEDKOVÁ TABULE  
1 : 50

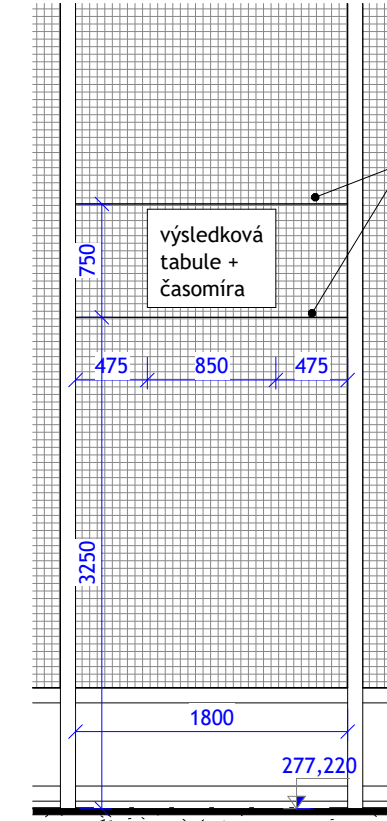

síť  
1 : 50

