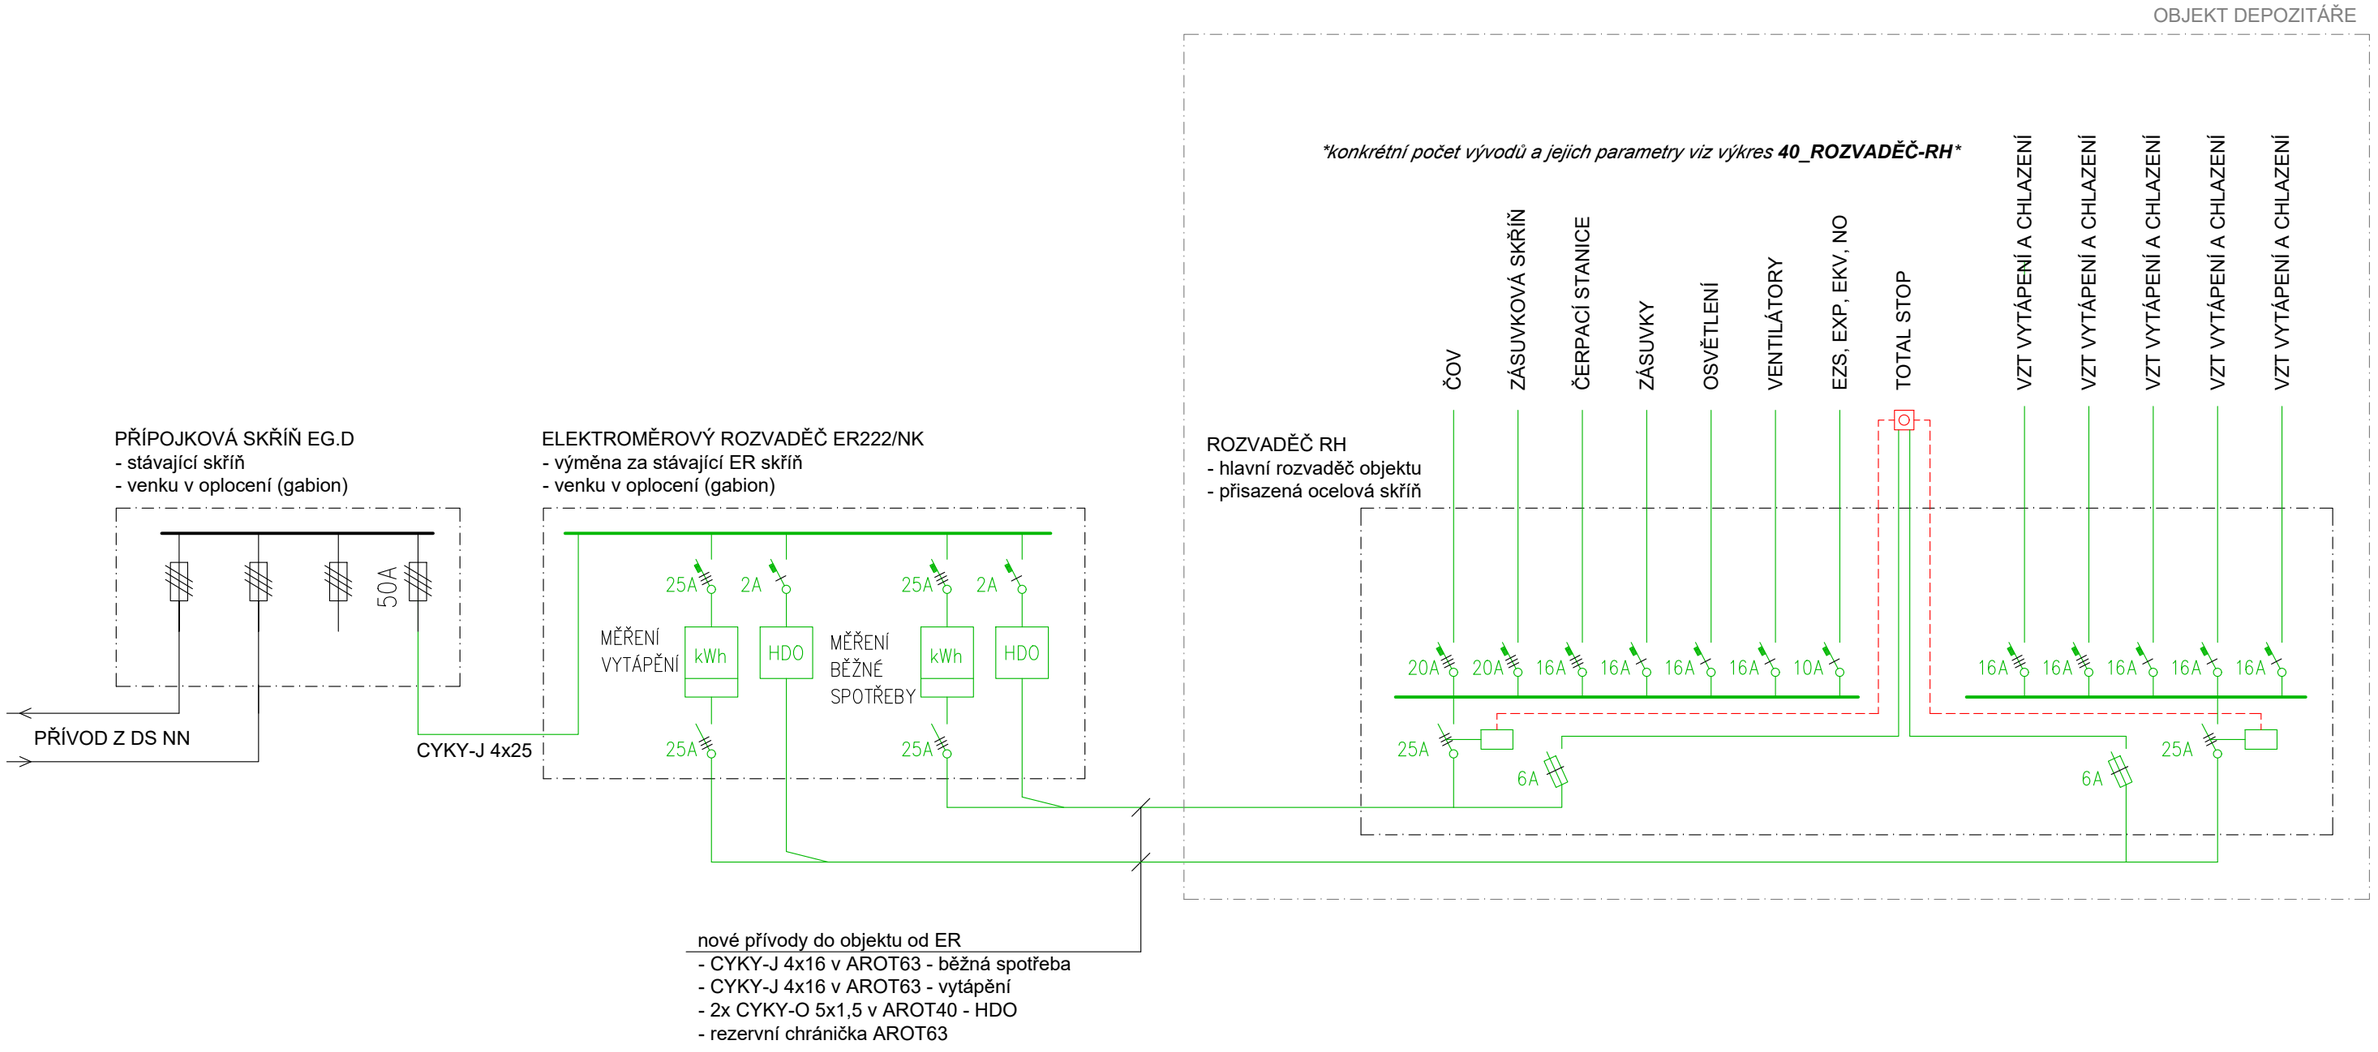

ELEKTRICKÉ NAPÁJENÍ :
3/PEN ~ 400 / 230 V 50 Hz,
3/N/PE ~ 400 / 230 V 50 Hz,
1/N/PE ~ 230 V 50 Hz

OCHRANA PŘED ÚRAZEM EL. PROUDEM DLE ČSN 33-2000-4-41ed.3:

- ČL.412 - OCHRANA PŘED NEBEZPEČNÝM DOTYKEM ŽIVÝCH ČÁSTÍ: IZOLACÍ, KRYTY
- ČL.413 - OCHRANA PŘED NEBEZPEČNÝM DOTYKEM NEŽIVÝCH ČÁSTÍ:
  ZÁKLADNÍ - SAMOČINNÝM ODPOJENÍM OD ZDROJE JISTIČI
  ZVÝŠENÁ - V PROSTORÁCH SE SPRCHOU DOPLŇUJÍCÍM POSPOJOVÁNÍM A PROUDOVÝMI CHRÁNIČI

VYPRACOVAL	KRESLIL	ZODP. PROJEKTANT	
Vojtěch Tomšů	Vojtěch Tomšů	Ing. Michal Vít	
OBEC Těšetice		STAVEB. ÚŘAD Prostějovice	
MÍSTO parc.č. 3344/1 a 3343		K.Ú. Těšetice u Znojma	
INVESTOR Masarykova univerzita, Žerotínovo náměstí 617/9, Brno–město, 60200 Brno		ČÍSLO ZAK.	
		DATUM	10/2024
OBJEKT HALA DEPOZITÁŘE TĚŠETICE SILNOPROUD		MĚŘÍTKO	–
		STUPEŇ	DPS
OBSAH SCHÉMA NAPÁJENÍ		Č. VÝKRESU	30
		KOPIE	