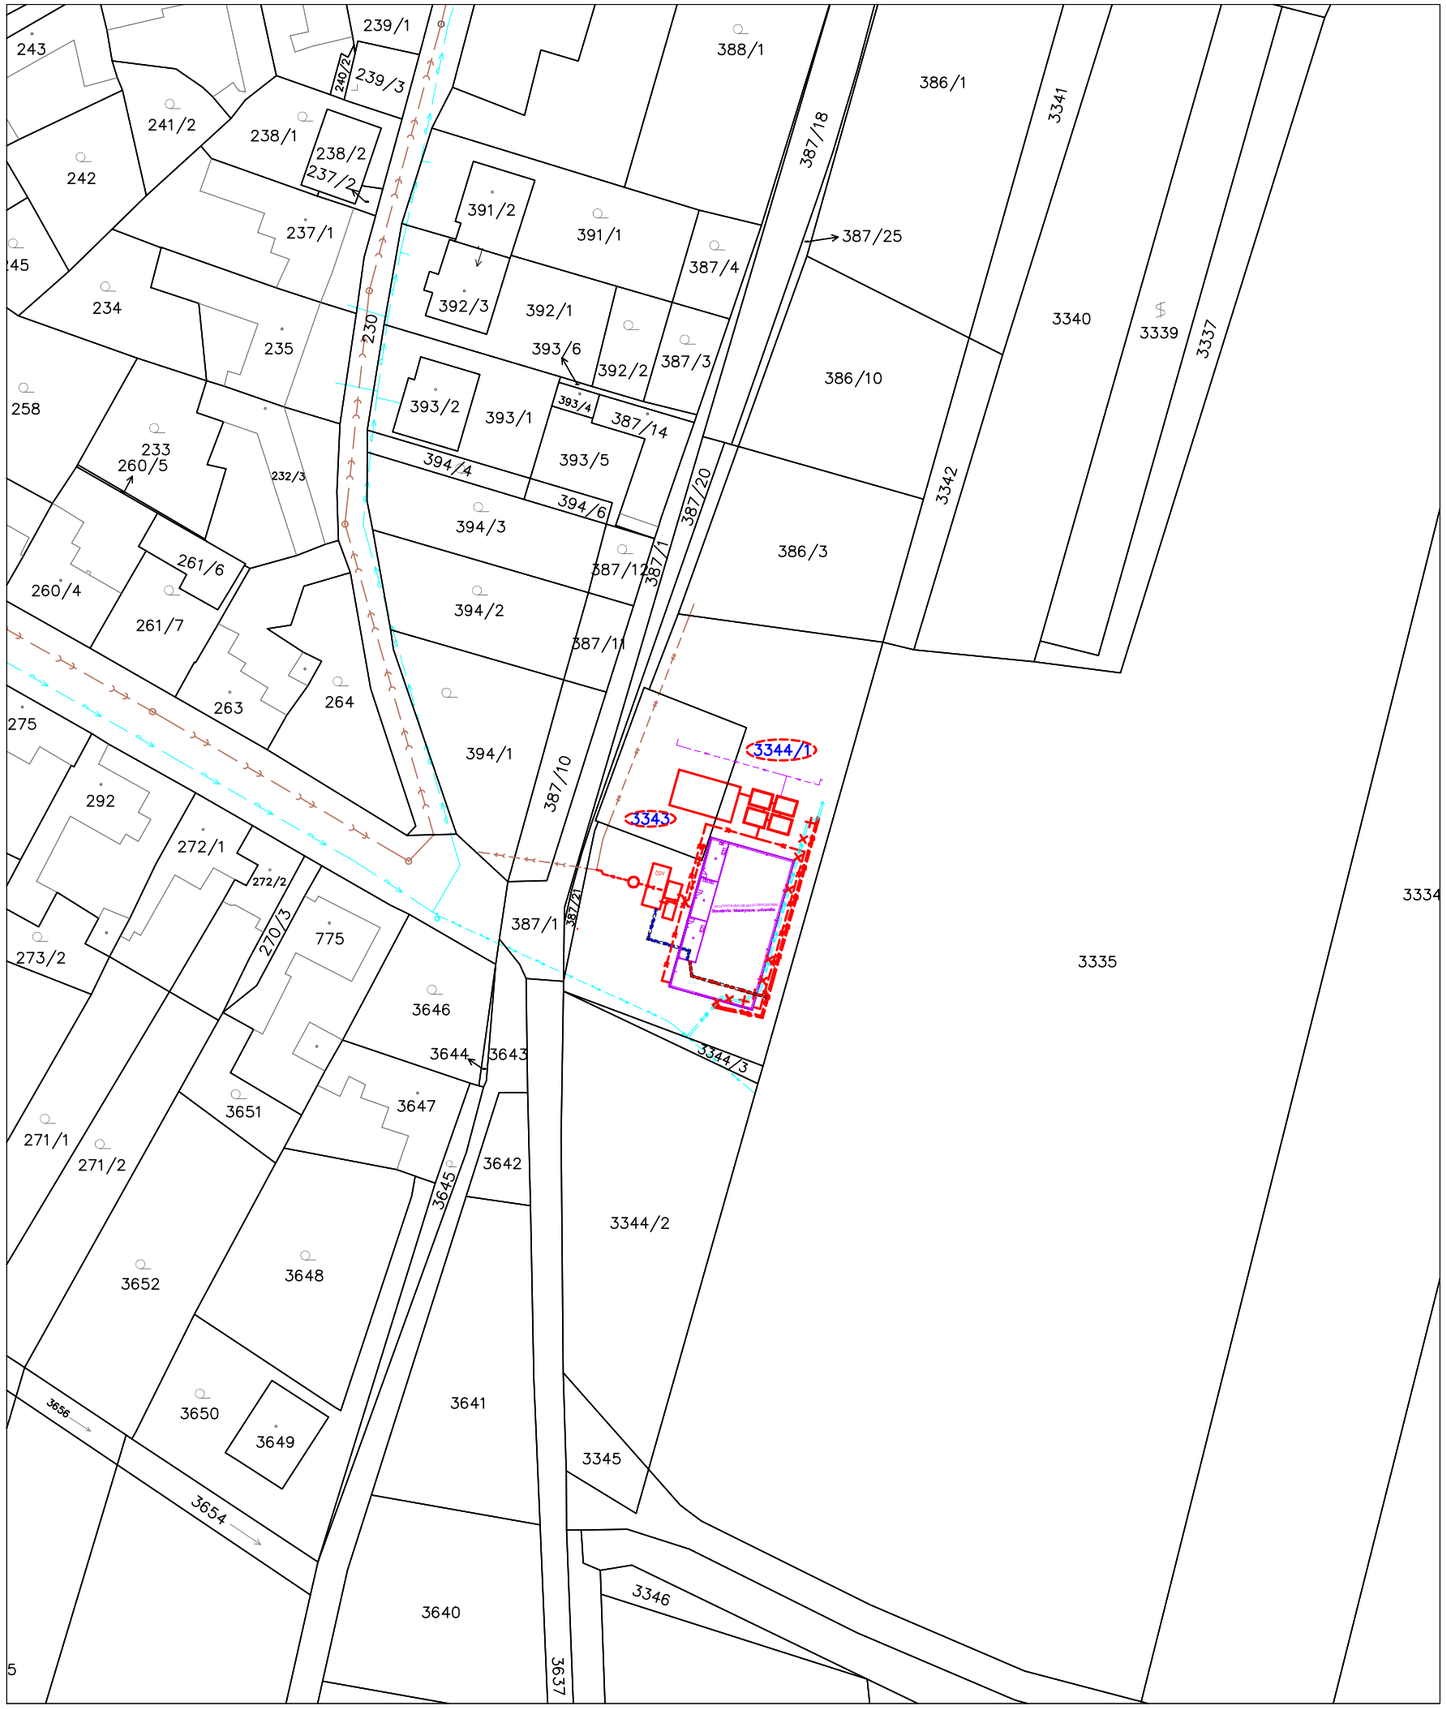

LEGENDA

3342	číslo parcely KN
3342	číslo parcely KN dotčené stavbou
	hranice parcely KN

STÁVAJÍCÍ SÍTĚ

	vodovod
	přípojka splaškové kanalizace (gravitační část)
	přípojka splaškové kanalizace (výtlak)
	splašková kanalizace

NAVRŽENÉ SÍTĚ

	areálová přípojka pitné vody
	areálová přípojka recyklované vody
	přípojka splaškové kanalizace (gravitační část)
	přípojka splaškové kanalizace (výtlak)
	areálová dešťová kanalizace
	areálová dešťová kanalizace (řešená jinou PD)

P O Z N Á M K A :

VEŠKERÉ INŽENÝRSKÉ SÍTĚ JE NUTNO VYTÝČIT PŘED ZAHÁJENÍM VÝKOPOVÝCH PRACÍ ZA PŘÍTOMNOSTI JEJICH SPRÁVCŮ !!! ZE SKUTEČNÉ POLOHY STÁVAJÍCÍCH INŽENÝRSKÝCH SÍTÍ MŮŽE VYPLYNOUT NUTNOST DÍLČÍCH ZMĚN TRAS. PŘI SOUBĚHU A KŘÍŽENÍ NAVRŽENÝCH SÍTÍ S OSTATNÍMI INŽENÝRSKÝMI SÍTĚMI JE NUTNO DODRŽET NORMU ČSN 73 60 05.

VYPRACOVAL	KRESLIL	ZODP. PROJEKTANT			
Ing. P.Pokorný	*Ing. L.Švach*	*Ing. P.Sobotka*			
OBEC *Těšetice*		STAVEB. ÚŘAD *Prosiměřice*			
MÍSTO *parc.č. 3344/1 a 3343*		K.Ú. *Těšetice u Znojma*			
INVESTOR *Masarykova univerzita, Žerotínovo náměstí 617/9, Brno–město, 60200 Brno*				ČÍSLO ZAK.	
				DATUM	*2/2023*
				MĚŘÍTKO	*1:1000*
OBJEKT **HALA DEPOZITÁŘE TĚŠETICE**				STUPEŇ	*ZD* KOPIE
ZDRAVOTECHNICKÉ INSTALACE – ZADÁVACÍ DOKUMENTACE				Č. VÝKRESU	C.2
OBSAH *KATASTRÁLNÍ SITUAČNÍ VÝKRES*					